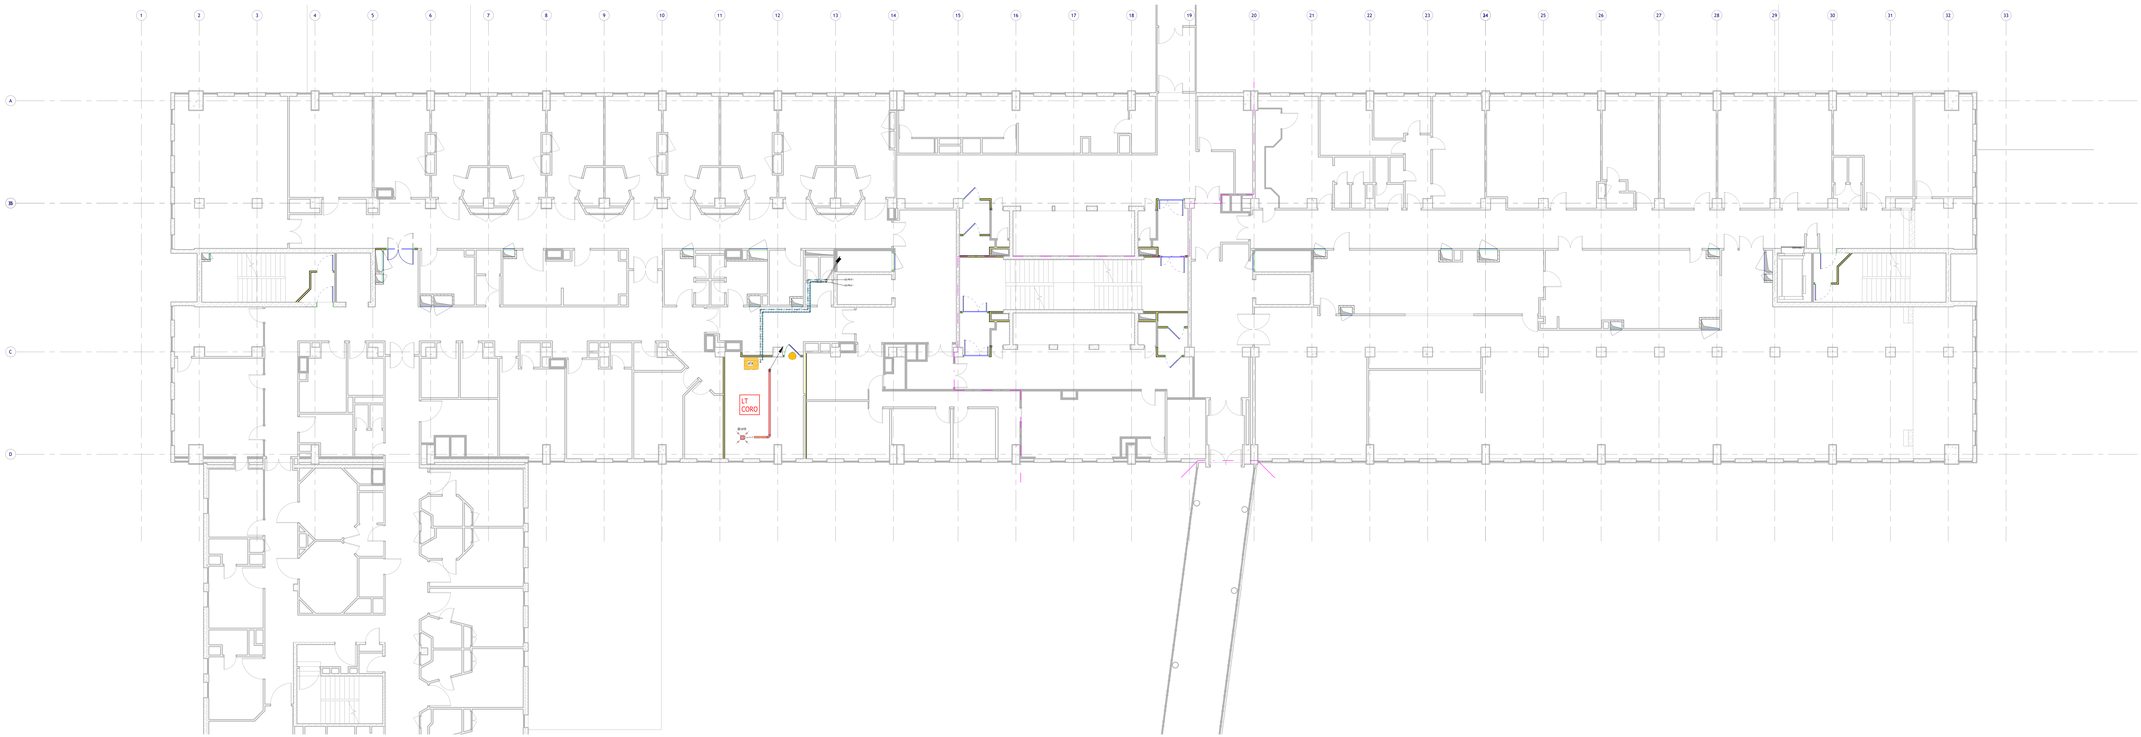

P2-CVC R+1 - Livrable
Ech : 1 : 100

EQUIPEMENTS TECHNIQUES

- BOUCHE DE VMC
- BOUCHE DE REPRISE
- BOUCHE DE SOUFFLAGE
- GRILLE DE SOUFFLAGE
- GRILLE DE REPRISE
- BOUCHE DE SOUFFLAGE 600*600
- BOUCHE DE REPRISE 600*600
- DIFFUSEUR 600*600
- CLAPET COUPE-FEU CIRCULAIRE OU CLAPET COUPE-FEU RECTANGULAIRE
- VOLET DE DESENFUMAGE
- VENTILO-CONVECTEUR / CASSETTE
- BOITE A DEBIT VARIABLE
- UNITE INTERIEURE MURALE 4 Tubes
- UNITE EXTERIEURE
- VOLET AIR NEUF DESENFUMAGE
- VOLET EXTRACTION DESENFUMAGE
- GRILLE DE DESENFUMAGE GRILLE RECTANGULAIRE
- ARMOIRE DE CLIMATISATION
- BATTERIE TERMINALE EG
- BATTERIE TERMINALE EC
- RADIATEUR / SECHE SERVIETTE EC / MIXTE
- ARMOIRE ELECTRIQUE
- PIEGE A SON
- REGISTRE D'EQUILIBRAGE
- CLAPET ANTI-RETOUR
- EXTRACTEUR
- UNITE DE TRAITEMENT D'AIR

RESEAUX AERAULIQUES

- AIR NEUF — REJET
- REPRISE CTA / VC — REP VC
- SOUFFLAGE CTA / VC — SOU VC
- VMC
- EXTRACTION SPECIFIQUE
- AIR NEUF DESENFUMAGE
- EXTRACTION DESENFUMAGE
- REJET DESENFUMAGE
- PROMAT — FLOCAGE
- CALORIFUGE
- CF + ACOUTISQUE

RESEAUX HYDRAULIQUES

- Eau Chaude PRIMAIRE ALLER
- Eau Chaude PRIMAIRE RETOUR
- Eau Chaude CTA ALLER
- Eau Chaude CTA RETOUR
- Eau Chaude RADIATEUR ALLER
- Eau Chaude RADIATEUR RETOUR
- Eau Chaude PLANCHER CHAUFFANT ALLER
- Eau Chaude PLANCHER CHAUFFANT RETOUR
- Eau Chaude VENTILO CONVECTEUR ALLER
- Eau Chaude VENTILO CONVECTEUR RETOUR
- Eau Chaude SANITAIRE ALLER
- Change Over PLANCHER REVERSIBLE ALLER
- Change Over PLANCHER REVERSIBLE RETOUR
- Eau Glacée PRIMAIRE ALLER
- Eau Glacée PRIMAIRE RETOUR
- Eau Glacée CTA ALLER
- Eau Glacée CTA RETOUR
- Eau Glacée VENTILO CONVECTEUR ALLER
- Eau Glacée VENTILO CONVECTEUR RETOUR
- Eau Glacée LOCAUX SENSIBLES ALLER
- Eau Glacée LOCAUX SENSIBLES RETOUR
- LIAISONS FRIGORIFIQUES ALLER
- LIAISONS FRIGORIFIQUES RETOUR
- Eaux Usées CONDENSAT

NOTA : Le présent document graphique est un plan de principe et ne constitue en aucun cas un document d'exécution
NOTA : Les condensats des ventilo-convecteurs seront raccordés sur des attentes siphonées sur une eau usée du lot Plomberie
NOTA : Les sections des gaines de désenfumage s'entendent "INTERIEURES"

CENTRE HOSPITALIER DE VILLENEUVE-SAINT-GEORGES

Réaménagement du niveau R+2 - Projet 2 Intérieur

Maitre d'ouvrage	HOPITAL INTERCOMMUNAL VILLENEUVE ST GEORGES LUCIE & RAYMOND AUBRAC 40 Allée de la Source 94190 Villeneuve-Saint-Georges Directeur adjoint de l'investissement et de la Stratégie Patrimoniale : Sophie LAURENCE sophie.laurence@chicgnesd.fr TEL : 06 80 33 99 43
Maitre d'œuvre	EDEIS- BUREAU D'ETUDES TECHNIQUES MANDATAIRE Ebenezer Tchouacheu 19 bd Paul Vaillant-Couturier 94200 Ivry-sur-Seine ebenezer.tchouacheu@edeis.com TEL : 06 80 06 66 93
Architecte	A26
Bureau de contrôle	ALPES CONTRÔLES Cyril DECAUDIN cdecaudin@alpes-controles.fr Tel: 0637556533
Coordonateur SPS	DEGOUY 16 rue de la maison rouge 77185 Lognes TEL : 01 60 95 30 32

P2 - Implantation des équipements CVC R+1

ECHELLE 1/100

DATE	EMETTEUR	PHASE	OE	TYPE	NIVEAU	ZONE	NUMERO	INDICE
07/2025	EDEIS	PRO-DCE	CVC	PLN	R+1	ZA	P2-CVC.04	0