



PH R+1 DOE 1/200

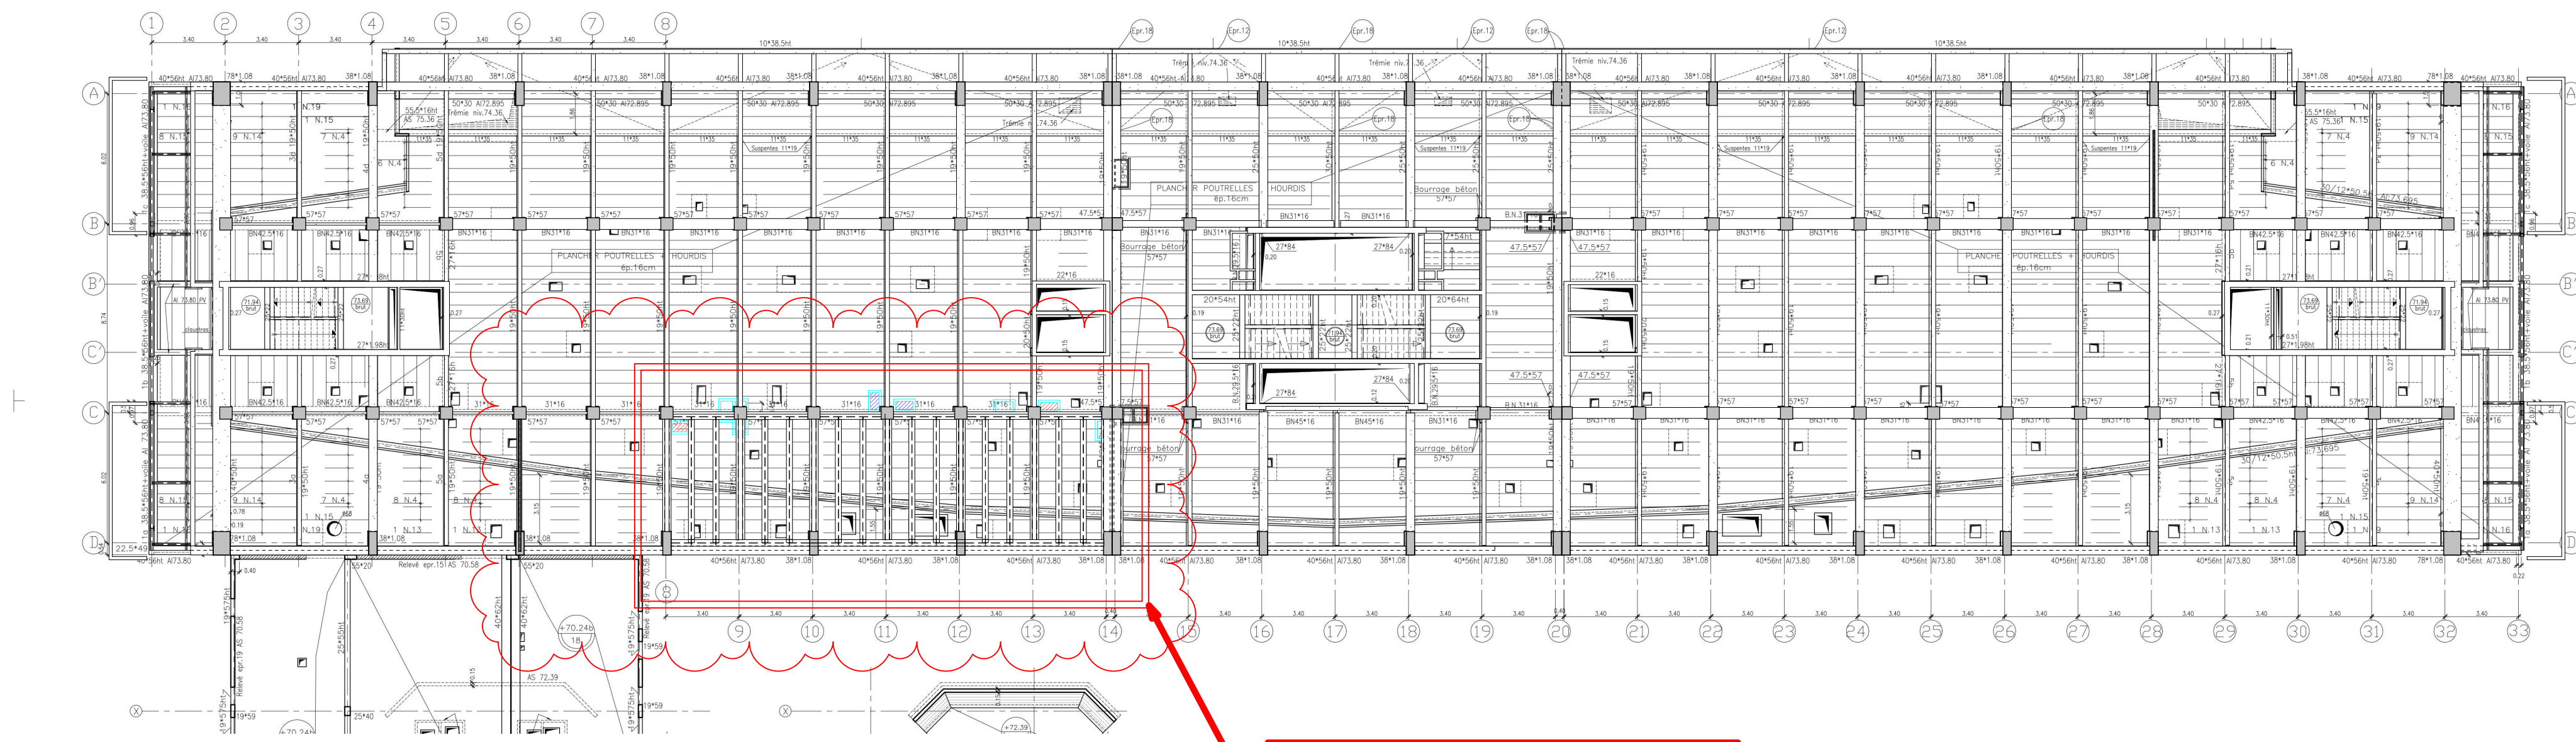


PH R+1 RENFORT 1/50

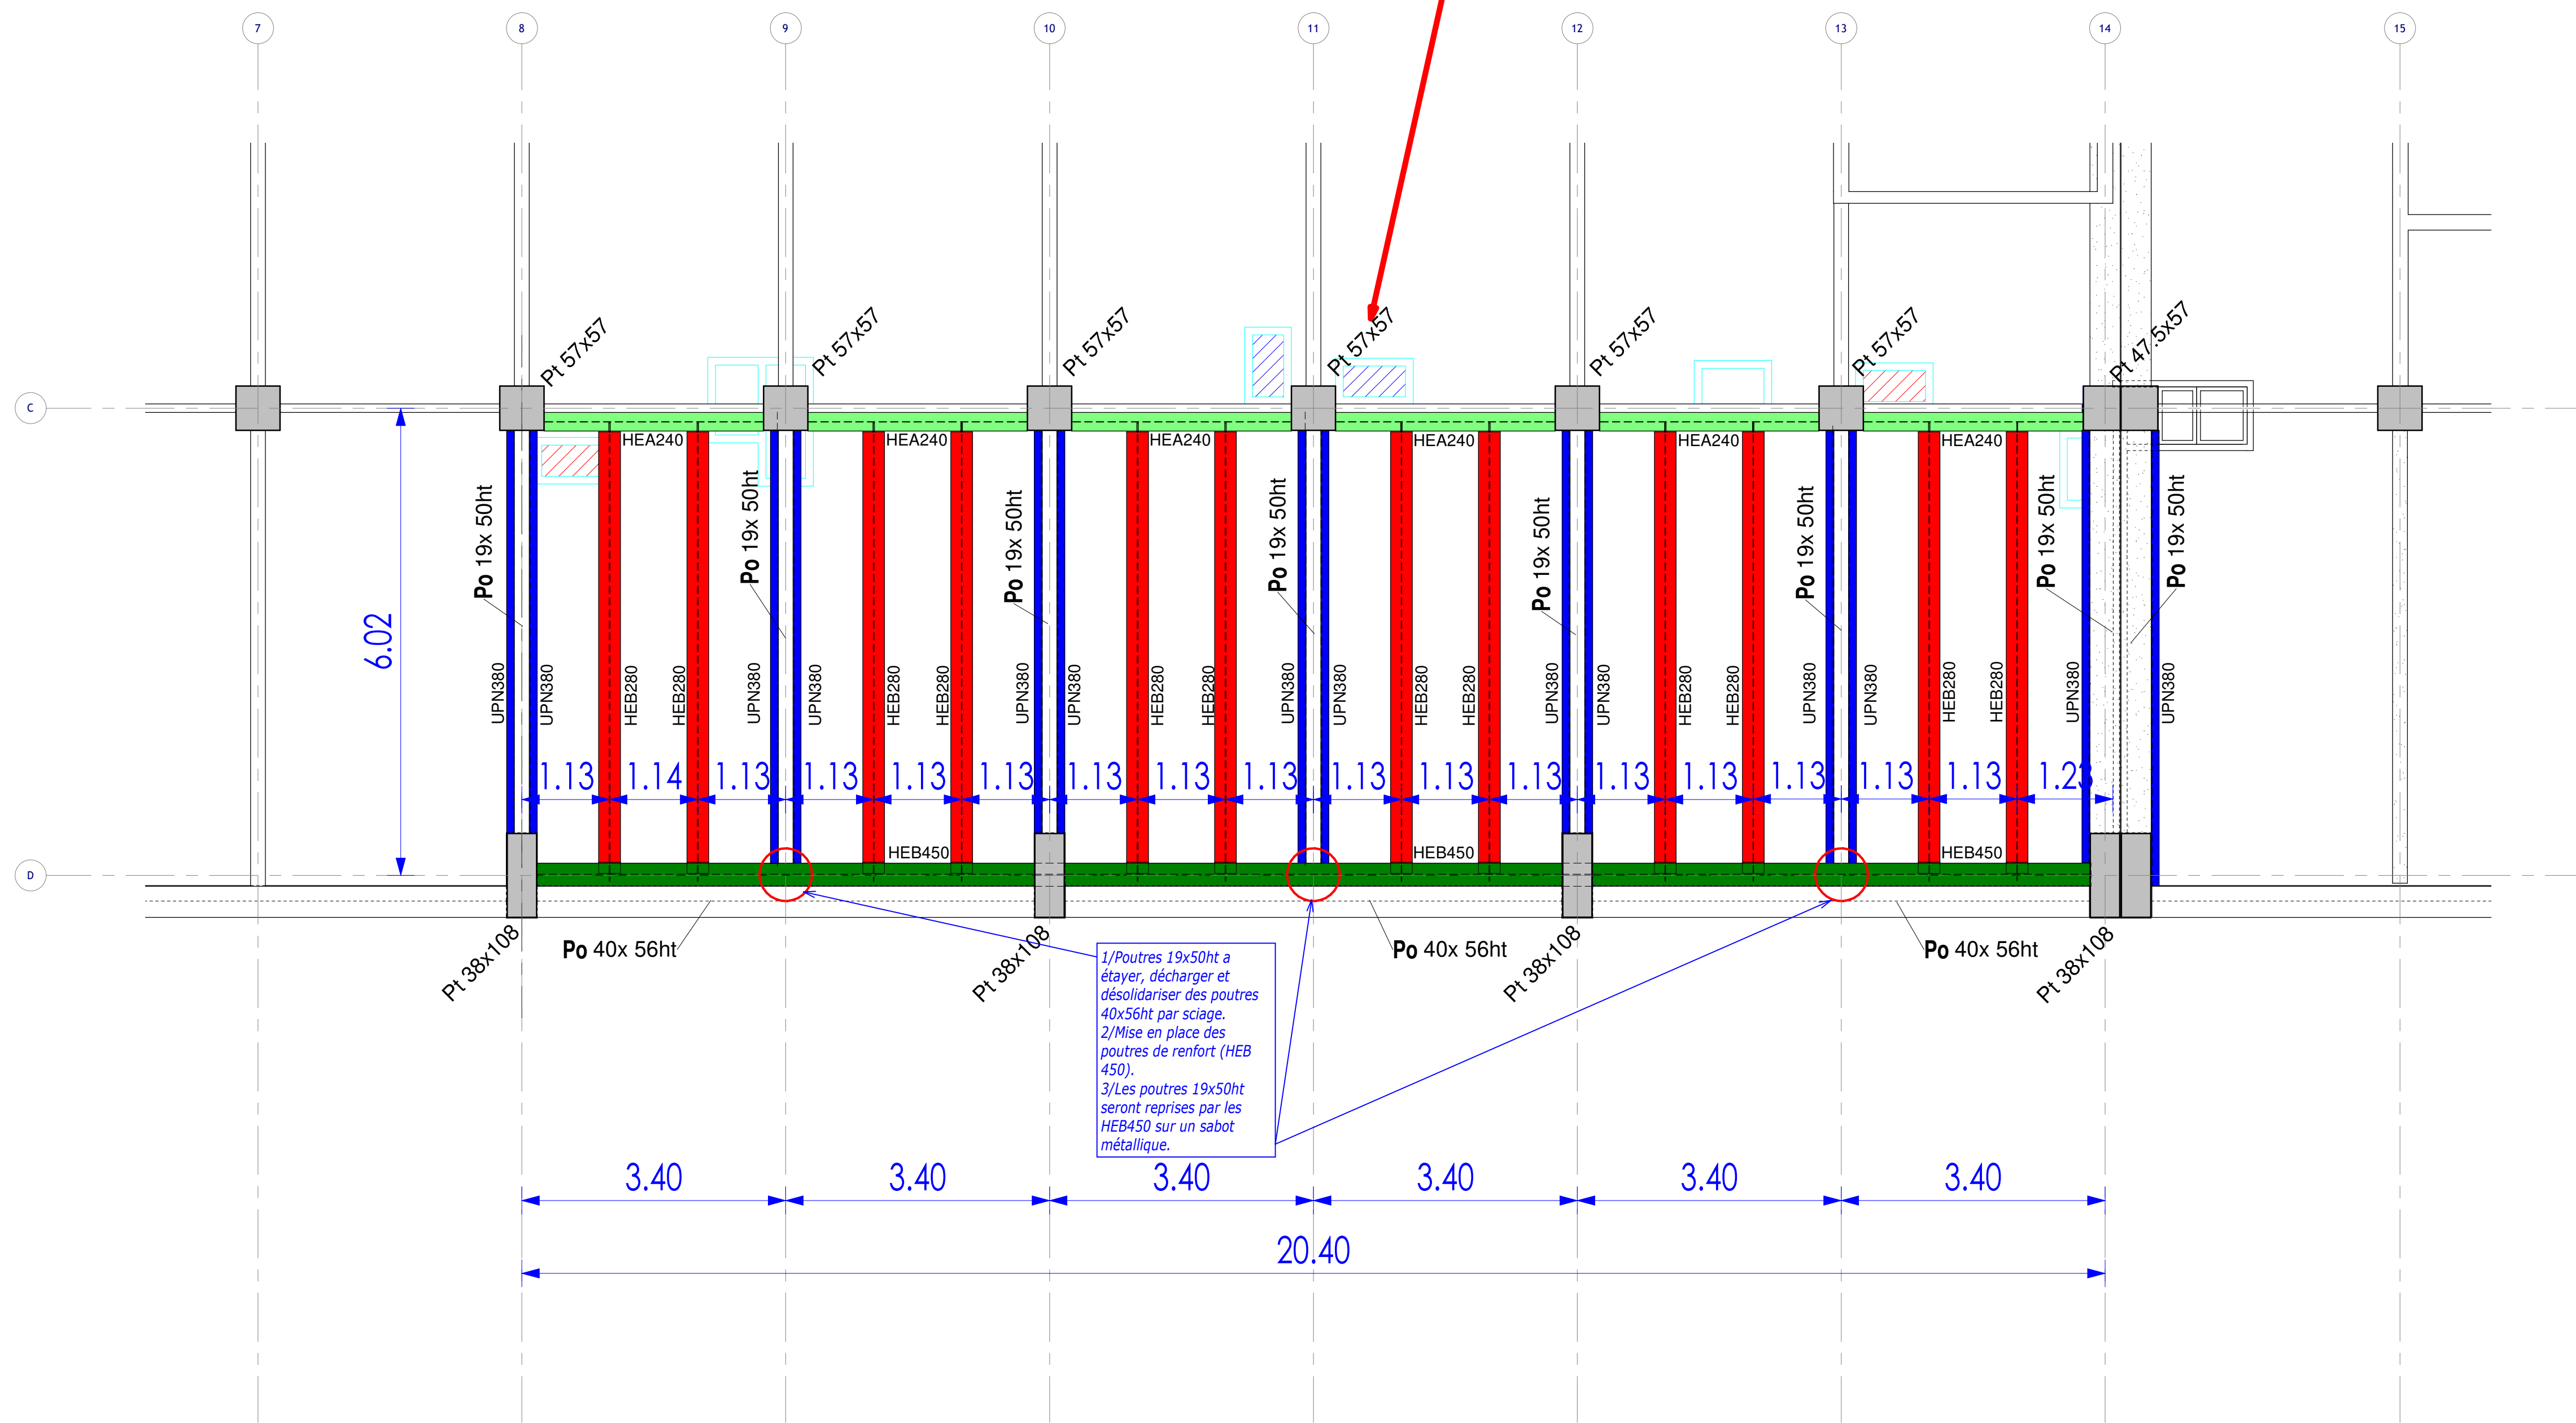

Cf ci-dessous  
1/50

3D RENFORT 1/100

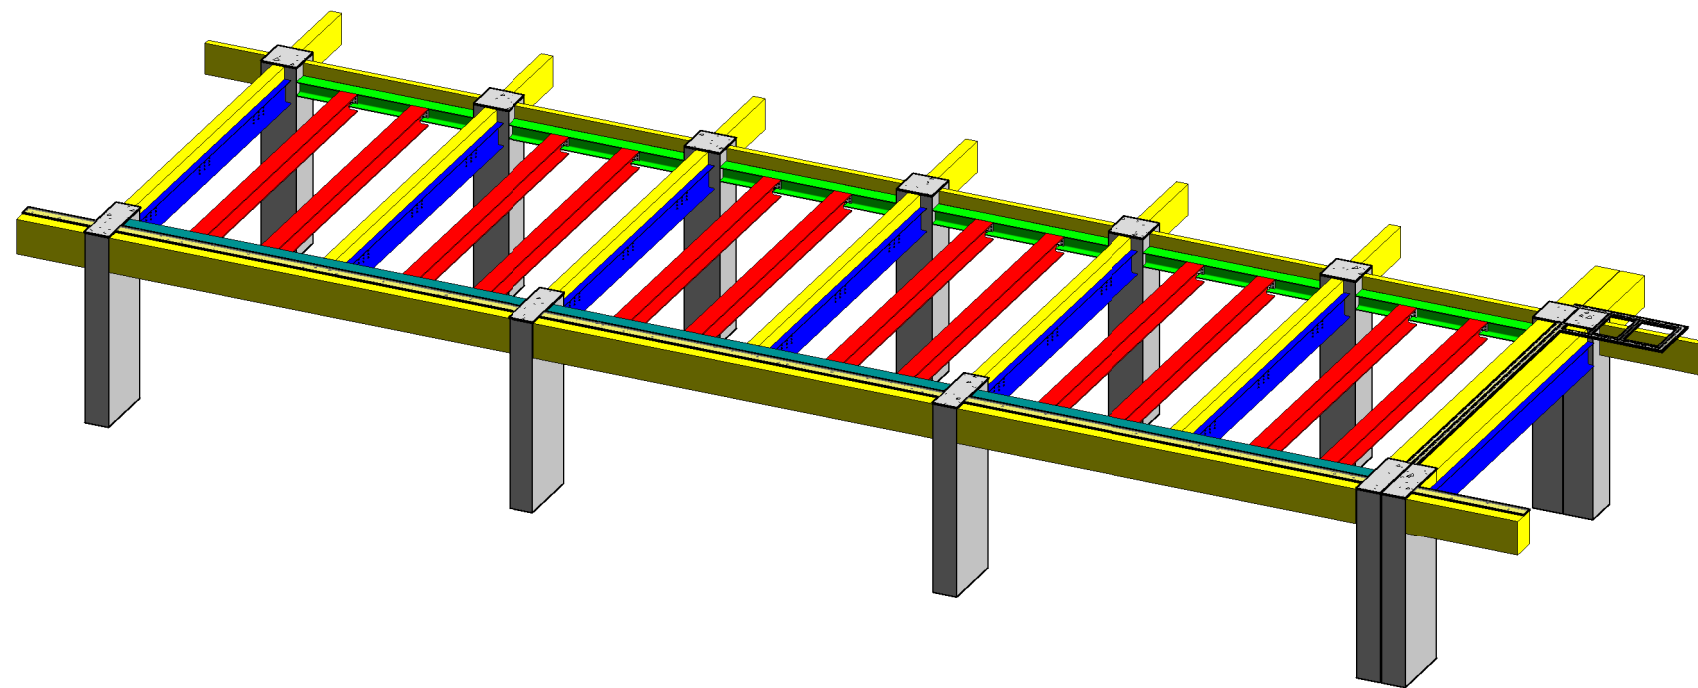

CENTRE HOSPITALIER DE VILLENEUVE-SAINT-GEORGES

Projet 1 - Relocalisation de la SSPI et du bloc endoscopie



Maître d'ouvrage	HOPITAL INTERCOMMUNAL VILLENEUVE ST GEORGES LUCIE & RAYMOND AUBRAC 40 Allée de la Source 94190 Villeneuve-Saint-Georges Directeur adjoint de l'investissement et de la Stratégie Patrimoniale : Sophie LAURENCE sophie.laurence@chvg.fr TEL : 06 80 39 99 43
	EDEIS BUREAU D'ETUDES TECHNIQUES MANDATAIRE Ebenézer TCHOQUACHEU 19 bd Paul Viret Cousture 94200 Ivry-sur-Seine etben@tchouacheu.com TEL : 06 80 06 66 93
Maître d'œuvre	AdS Christophe DAMEN 165 bd rue de Valenciennes 75015 PARIS cdamen@ads.fr TEL : 01 43 43 63 46
Architecte	ARSENAL Marc RENAUD 22 rue Berlioz Mss 75013 PARIS marc.renaud@arsenal.fr Tel : 01 55 43 32 32
Désamiantage	APAVE Agence BSC de France Unité Merne La Vallée Bruno LECONTRE 10, Place Fulgence Bienvenüe 77000 Bussy-Saint-Georges bruno.leconte@bbsa.com TEL : 06 50 03 32 42
Bureau de contrôle	DEGOILY 16 rue de la maison rouge 77185 Lognes TEL : 01 60 95 32 32
Coordinateur SPS	

Plan de RENFORCEMENT PH R+1

DATE	DESSINÉ	PHASE	DE	TYPE	NIVEAU	ZONE	NUMERO	PAGE
04/2025	EDEIS	PRO-DCE	GOE	PLN	R+1	-	02	00