

CENTRE HOSPITALIER DE VILLENEUVE-SAINT-GEORGES


Réaménagement du niveau R+2 - Projet 2 Intérieur





Maître d'ouvrage	HOPITAL INTERCOMMUNAL VILLENEUVE ST GEORGES LUCIE & RAYMOND AUBRAC 40 Allée de la Source 94190 Villeneuve-Saint-Georges Directeur adjoint de l'Investissement et de la Stratégie Patrimoniale : Sophie LAURENCE sophie.laurence@chicreteil.fr TEL : 06 80 33 99 43
Maître d'œuvre	EDEIS- BUREAU D'ETUDES TECHNIQUES MANDATAIRE Ebenezer Tchouacheu 19 bd Paul Vaillant-Couturier 94200 Ivry-sur-Seine ebenezer.tchouacheu@edeis.com TEL : 06 80 06 66 93
Architecte	A26
Bureau de contrôle	ALPES CONTRÔLES Cyril DECAUDIN cdecaudin@alpes-contrôles.fr Tel: 0637556533
Coordonateur SPS	DEGOUY 16 rue de la maison rouge 77185 Lognes TEL : 01 60 95 32 32

Plan Structures Métal. pour Platines PH R+2

								ECHELLE
								-
DATE	EMETTEUR	PHASE	OE	TYPE	NIVEAU	ZONE	NUMÉRO	INDICE
04/2025	EDEIS	PRO-DCE	GOE	PLN	R+2		04	-

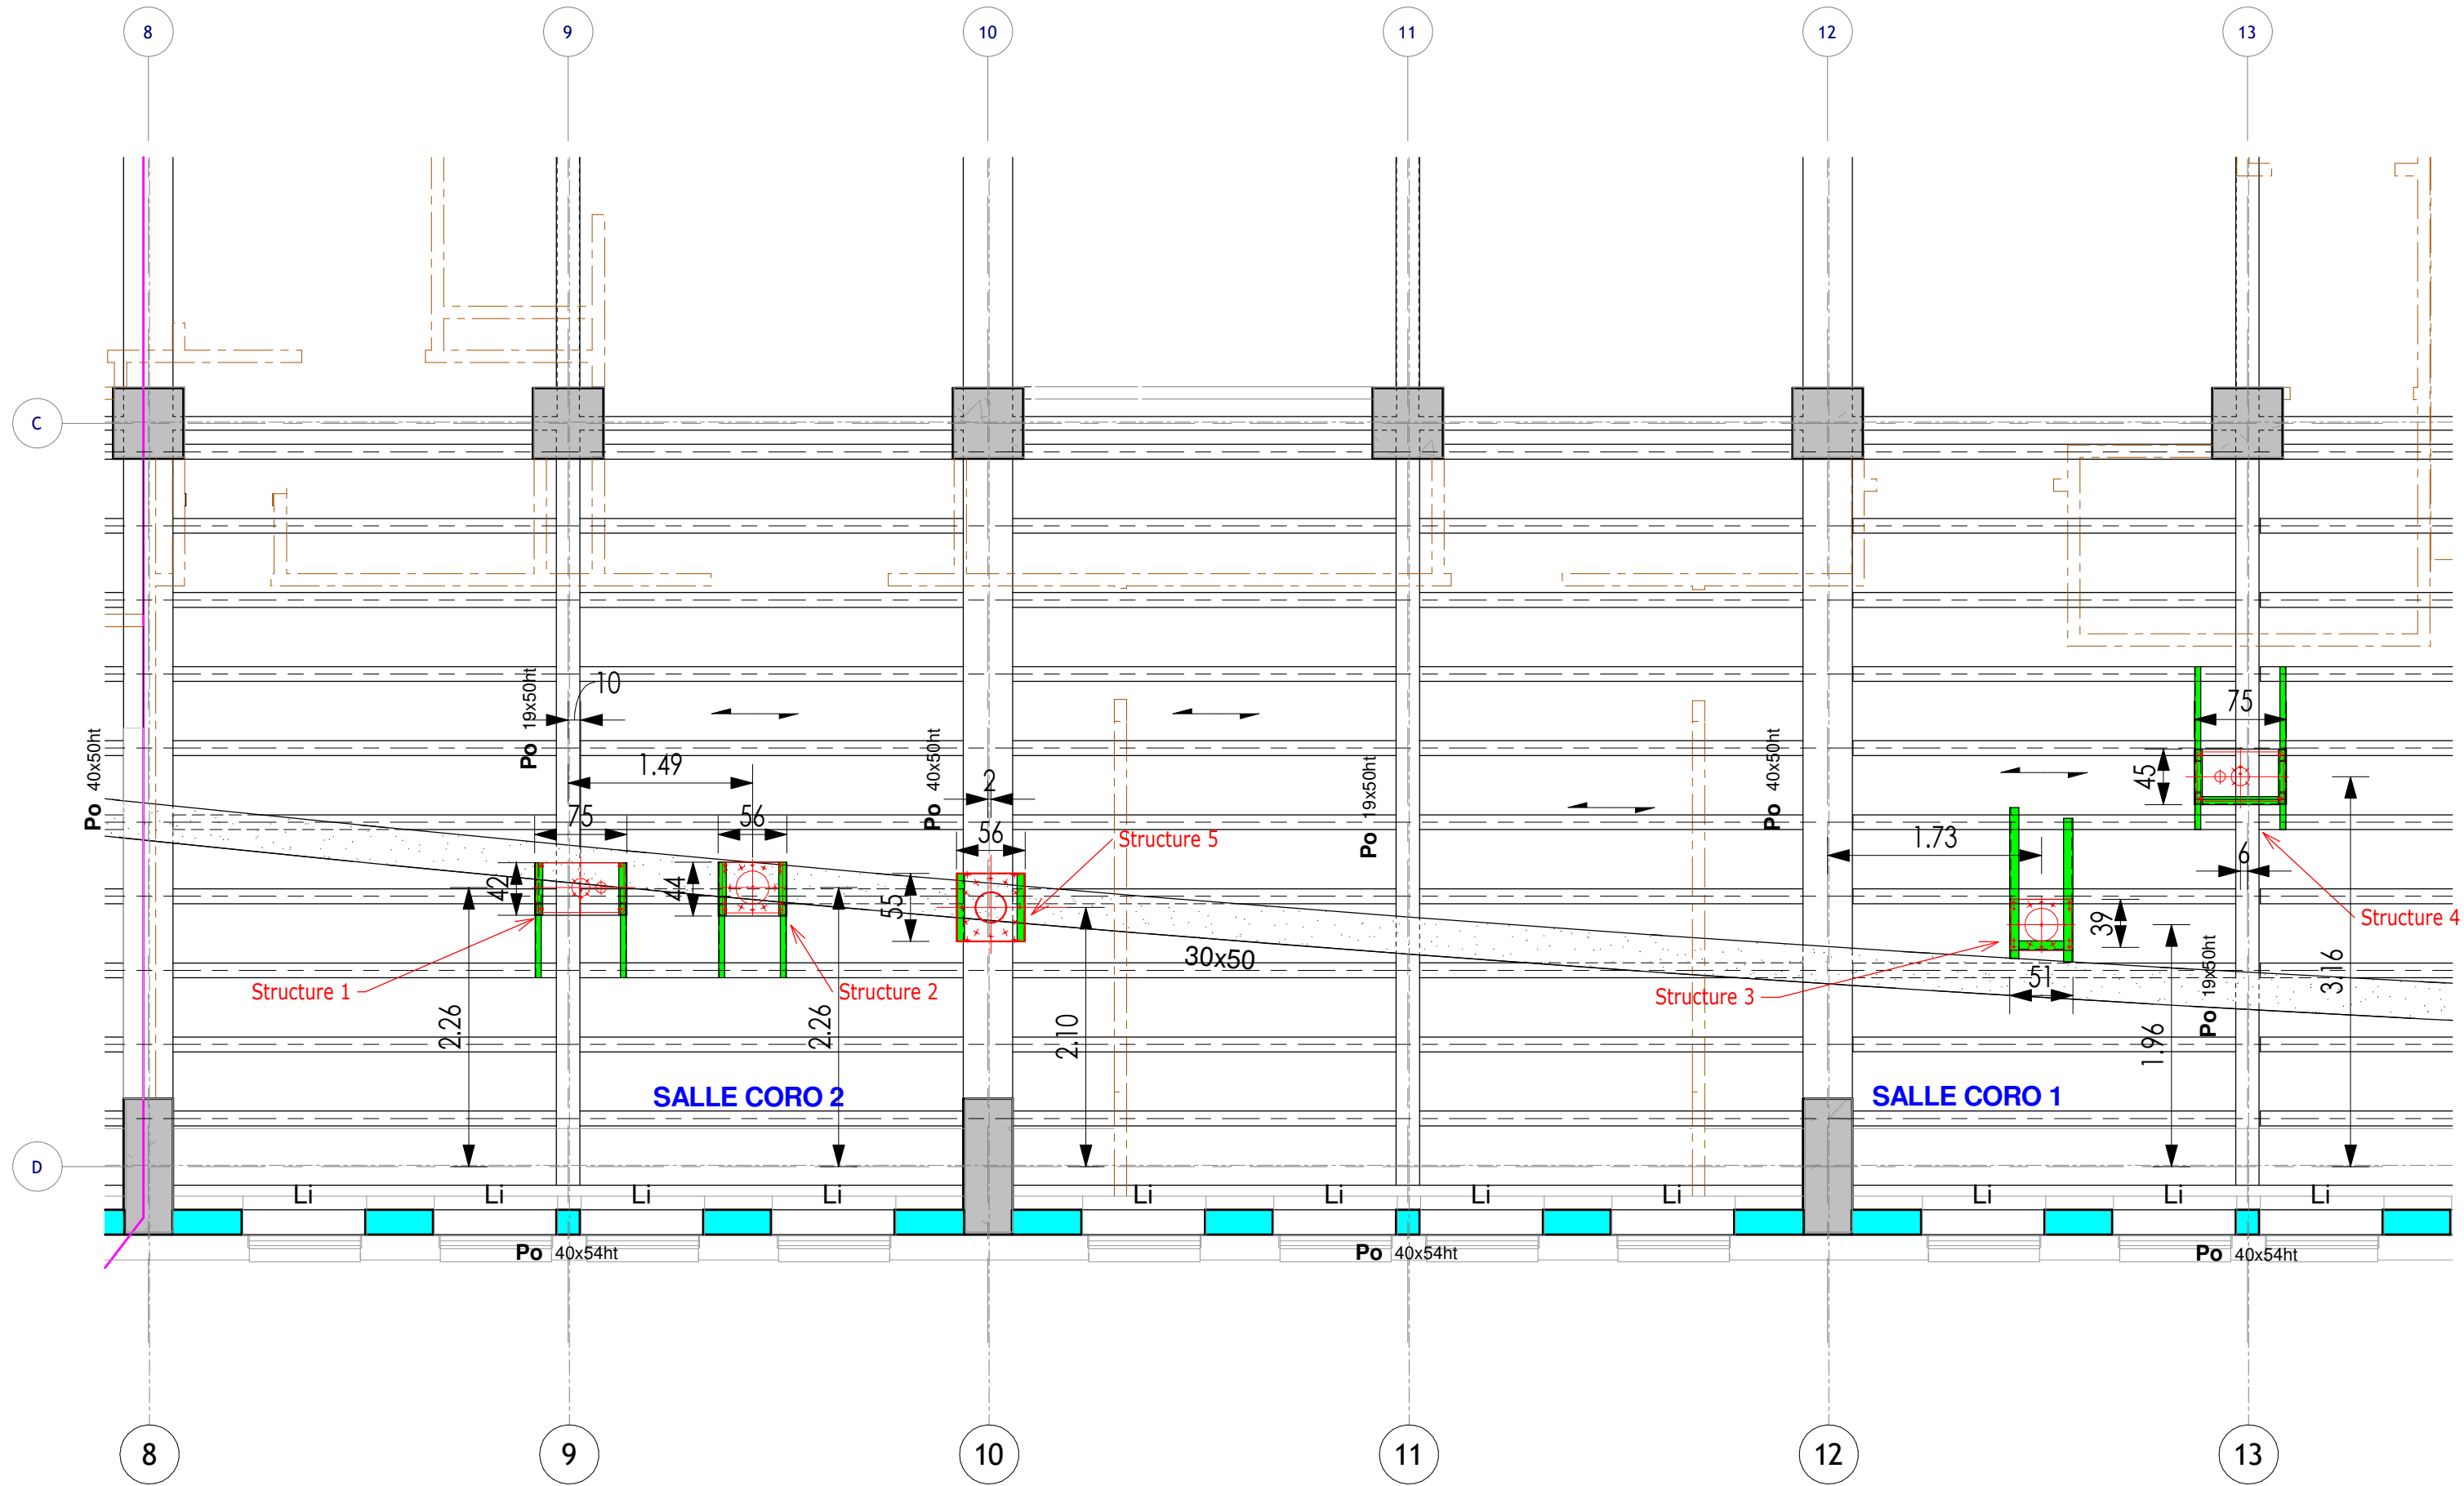

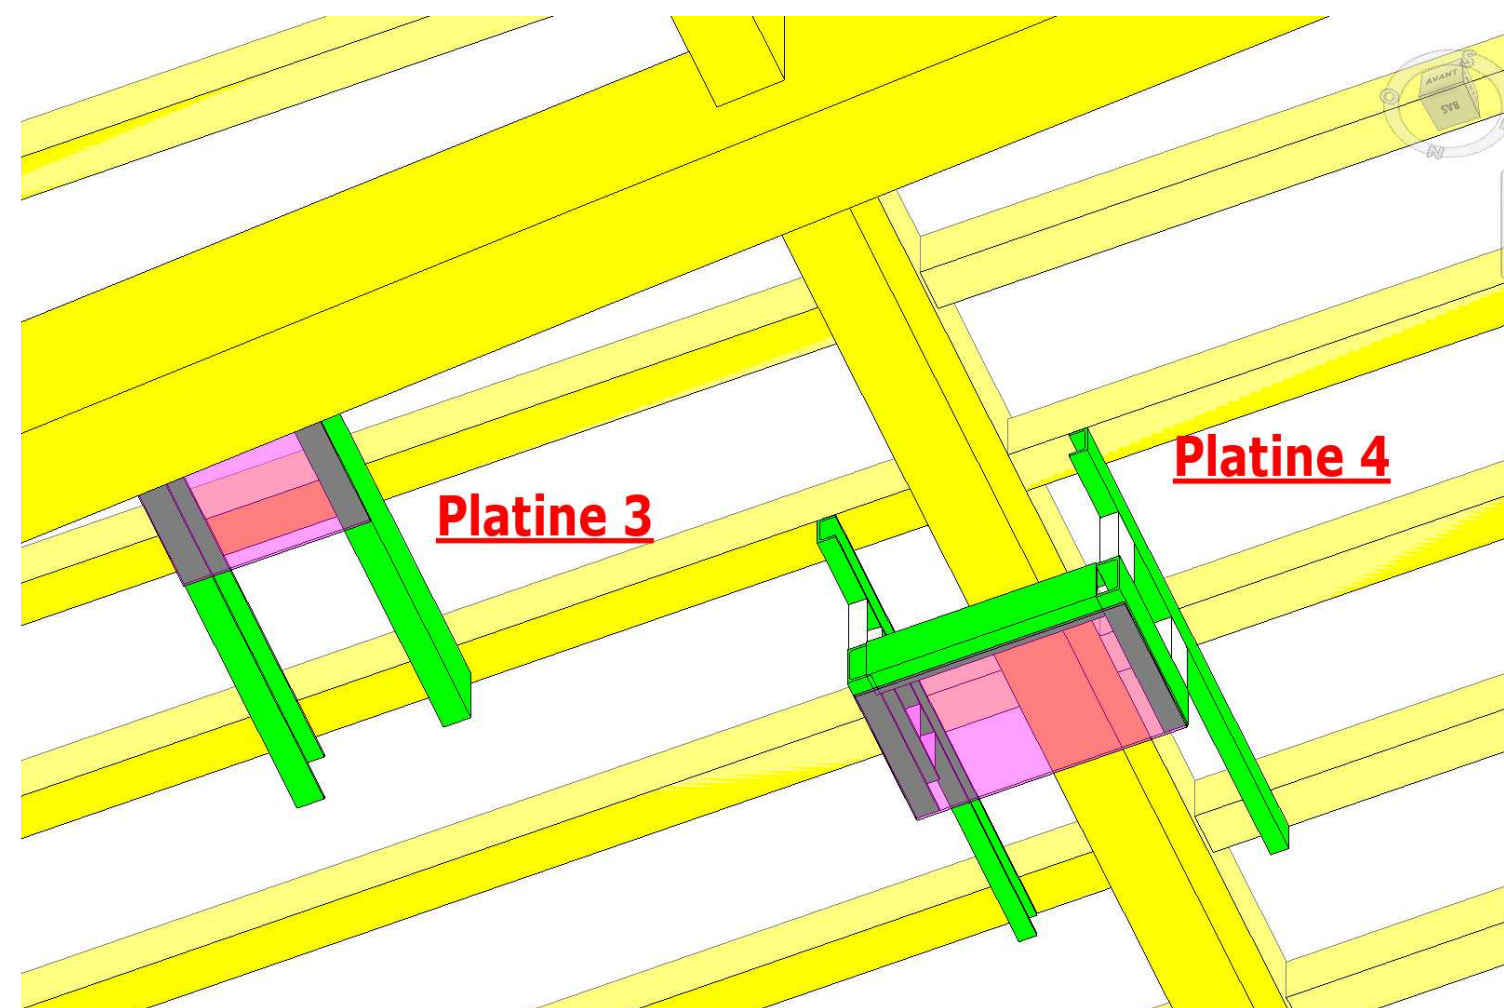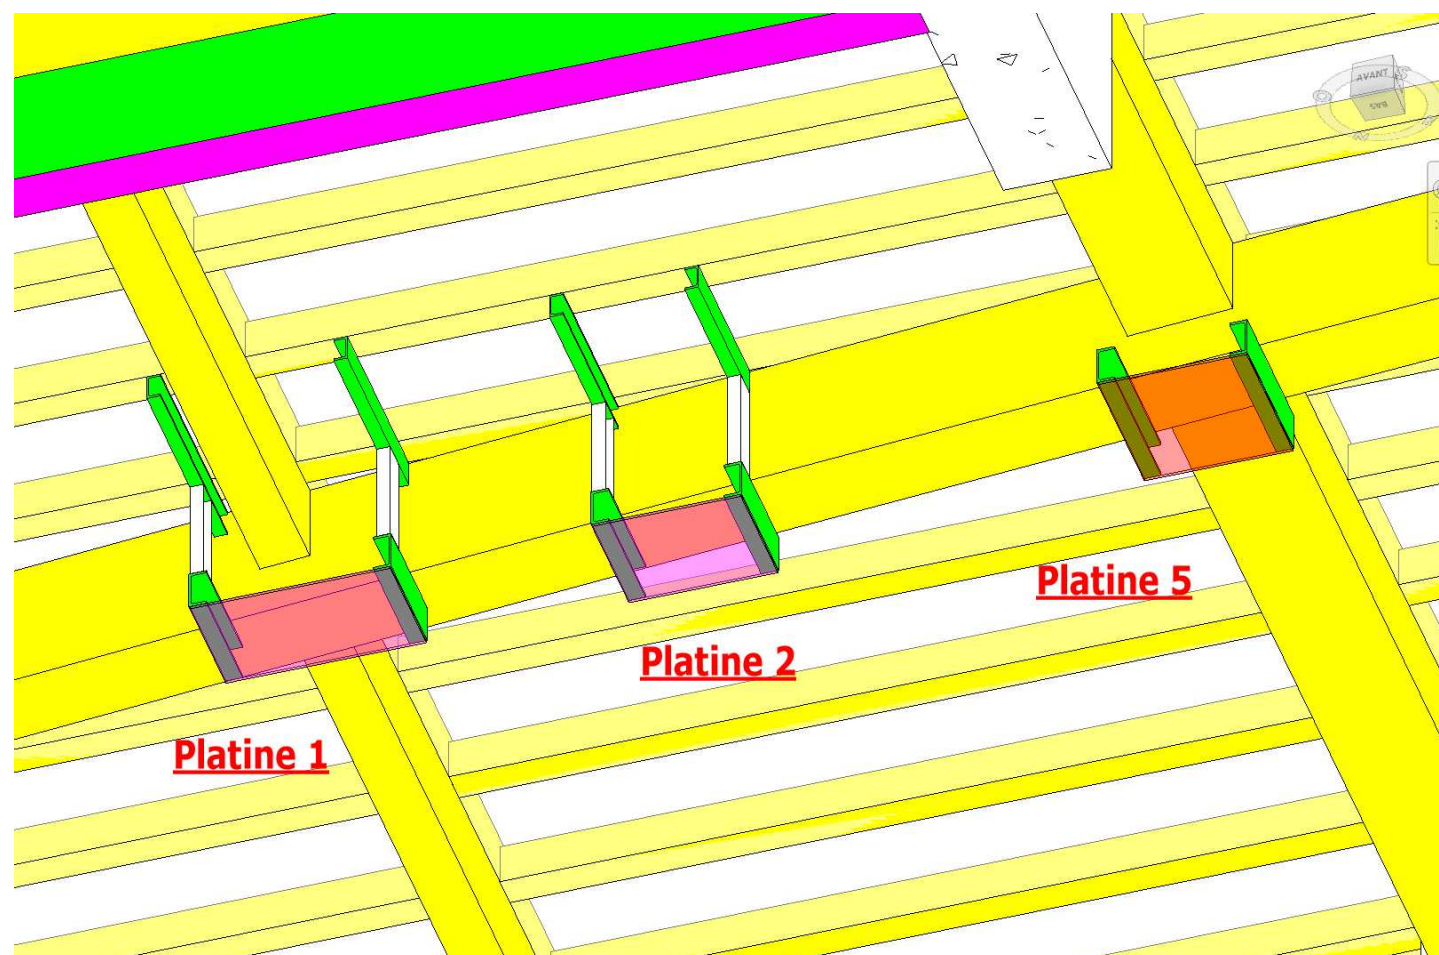

Perspectives des structures métalliques pour les platines

