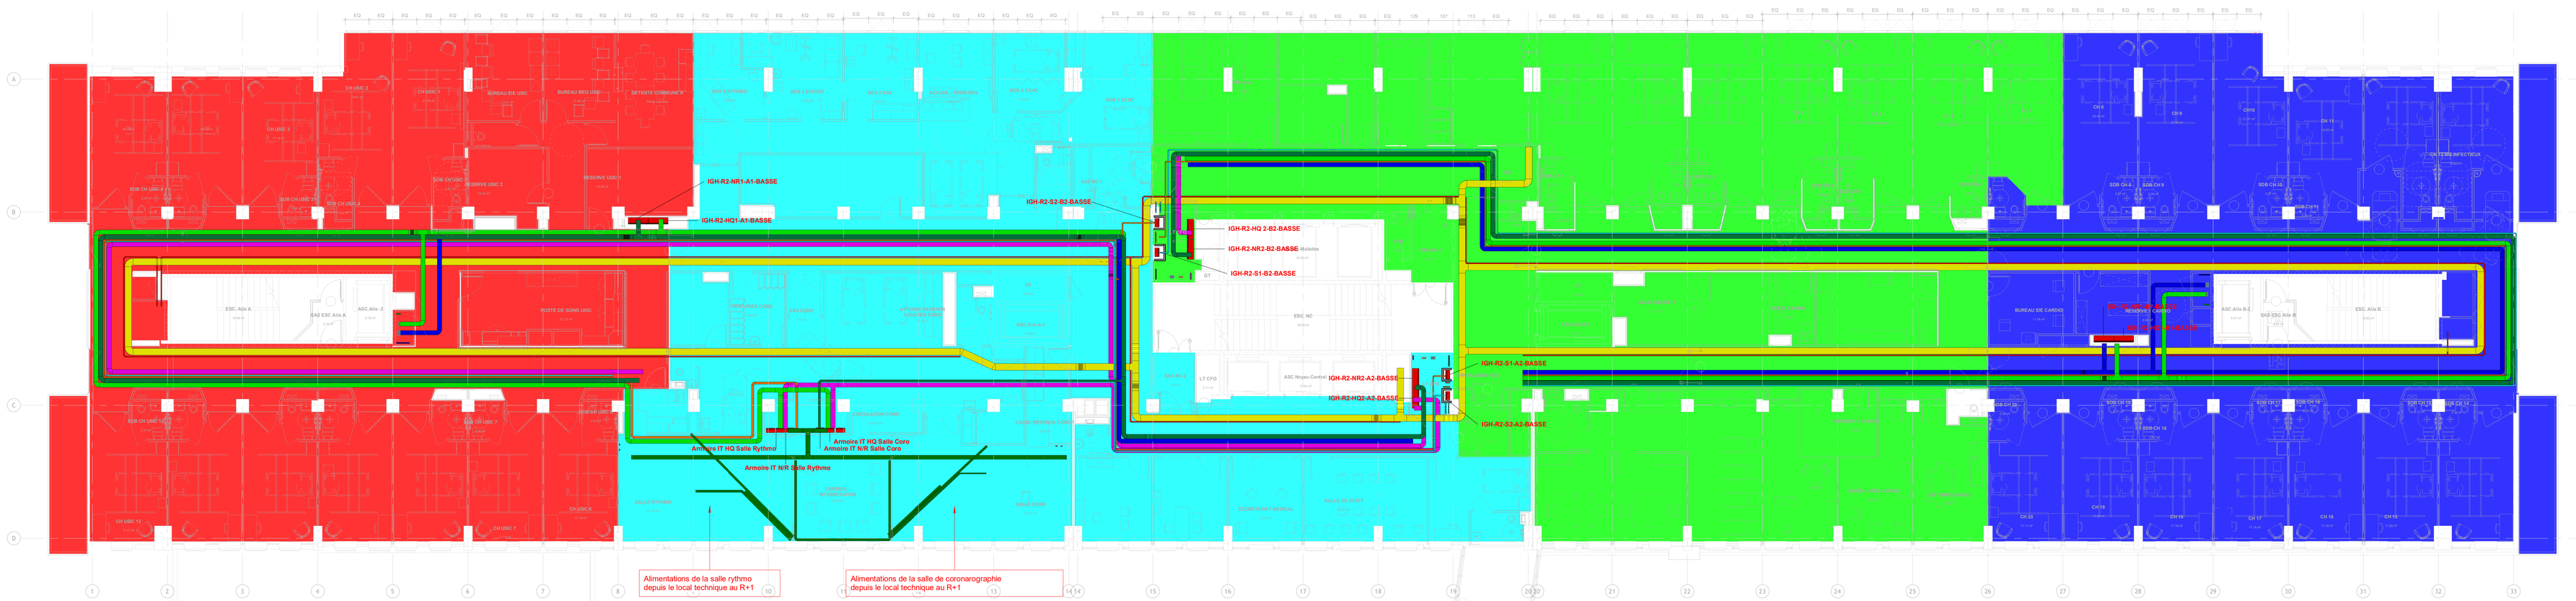

LEGENDE CHEMINS DE CABLES

- Chemin de câbles Courant Fort Normal / Remplacement 1
- Chemin de câbles Courant Fort Normal / Remplacement 2
- Chemin de câbles Courant Fort sécurité 1
- Chemin de câbles Courant Fort sécurité 2
- Chemin de câbles Courant Fort HQ 1
- Chemin de câbles Courant Fort HQ 2

CHEMINEMENT CFA/SSI

- Chemin de câbles Courant Faible

- CPI Aile A - Sous compartiment A1
- CPI Aile A - Sous compartiment A2
- TD sous compartiment B1
- TD sous compartiment B2

CENTRE HOSPITALIER DE VILLENEUVE-SAINT-GEORGES

Réaménagement du niveau R+2 - Projet 2 Intérieur

Maître d'ouvrage	HOPITAL INTERCOMMUNAL VILLENEUVE ST GEORGES LUCIE & RAYMOND AUBRAC 40 Allée de la Saussaie 94190 Villeneuve-St-Georges Directeur Adjoint Chargé de Projet de la Stratégie Patrimoniale - Sophie LAURENCE sophie.laurence@chicreteil.fr TEL : 06 80 33 99 43
Maître d'œuvre	EDEIS- BUREAU D'ETUDES TECHNIQUES MANDATAIRE Etienne Tchouachou 19 bd Paul Vaillant-Couturier 94200 Ivry-sur-Seine | etienne.tchouachou@edeis.com TEL : 06 80 06 66 93
Architecte	A26
Bureau de contrôle	ALPES CONTRÔLES Cyril DECAUDIN cdecaudin@alpes-controles.fr Tel: 0637556533
Coordonateur SPS	DEGOUY 16 rue de la maison rouge 77185 Lognes TEL : 01 60 95 32 32

Plan zoning des TD Niveau R+2

ECHELLE 1/100

DATE	EMETTEUR	PHASE	LOT	TYPE	NIVEAU	ZONE	NUMERO	INDICE
Juillet 2025	EDEIS	PRO/DCE	ELE	PLAN	R+2	TZ	0004	0