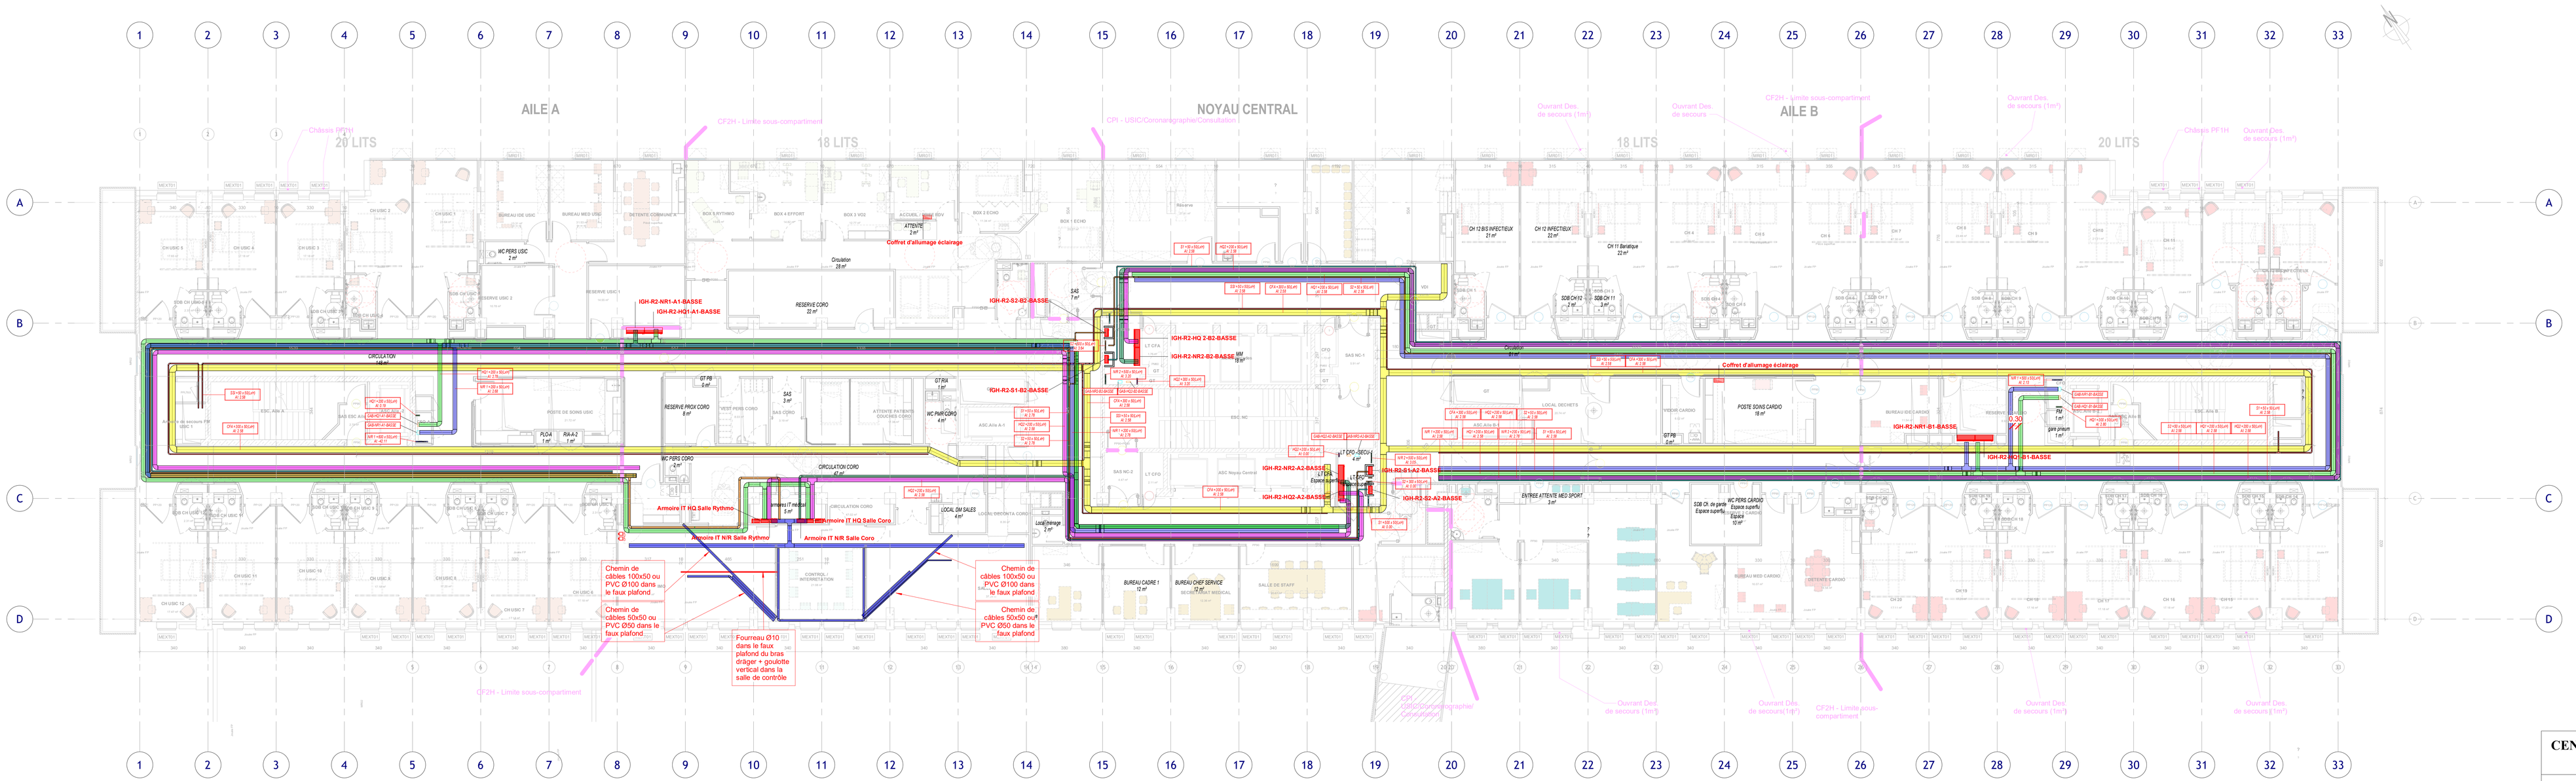

LEGENDE CHEMINS DE CABLES

- Chemin de câbles Courant Fort Normal / Remplacement 1
- Chemin de câbles Courant Fort Normal / Remplacement 2
- Chemin de câbles Courant Fort sécurité 1
- Chemin de câbles Courant Fort sécurité 2
- Chemin de câbles Courant Fort HQ 1
- Chemin de câbles Courant Fort HQ 2

CHEMINEMENT CFA/SSI

- Chemin de câbles Courant Faible

CENTRE HOSPITALIER DE VILLENEUVE-SAINT-GEORGES

Réaménagement du niveau R+2 - Projet 2 Intérieur

Maître d'ouvrage	HOPITAL INTERCOMMUNAL VILLENEUVE ST GEORGES LUCIE & RAYMOND AUBRAC 40 Allée de la Source 94190 Villeneuve-St-Georges Directeur Adjoint Technique et Travaux : Mr Ye Stratégie Patrimoniale : Sophie LAURENCE sophie.laurence@chiressnart.fr TEL : 06 80 33 99 43
Maître d'ouvre	EDEIS- BUREAU D'ETUDES TECHNIQUES MANDATAIRE Ebenezer Tchouacheu 19 bd Paul Vaillant-Couturier 94200 Ivry-sur-Seine | ebenezer.tchouacheu@edeis.com TEL : 06 80 06 66 93
Architecte	A26
Bureau de contrôle	ALPES CONTRÔLES Cyril DECAUDIN cdecaudin@alpes-controles.fr Tel: 0637556533
Coordonateur SPS	DEGOUY 16 rue de la maison rouge 77185 Lognes TEL : 01 60 95 32 32

Plan des réseaux CFO - CFA Niveau R+2

ECHELLE

DATE	EMETEUR	PHASE	CE	TYPE	NIVEAU	ZONE	NUMERO	INDICE
Juillet 2025	EDE	PRO/DCE	ELE	PLN	R+2	TZ	0006	0