




1 TRA_R+2
Ech : 1 : 100

ZONING TRAITEMENT

- Chauffage / Climatisation Traitement Tout Air
- Chauffage / Rafrachissement Batterie Terminale 4 Tubes + Ejecto (type Spilot'air)
- Chauffage / Rafrachissement Batterie Terminale 4 Tubes EC-EG
- Chauffage / Rafrachissement Ventilo-Convecteur 4 Tubes EC-EG
- Climatisation Ventilo-Convecteur 2 Tubes EC
- Panneaux Radiants EC

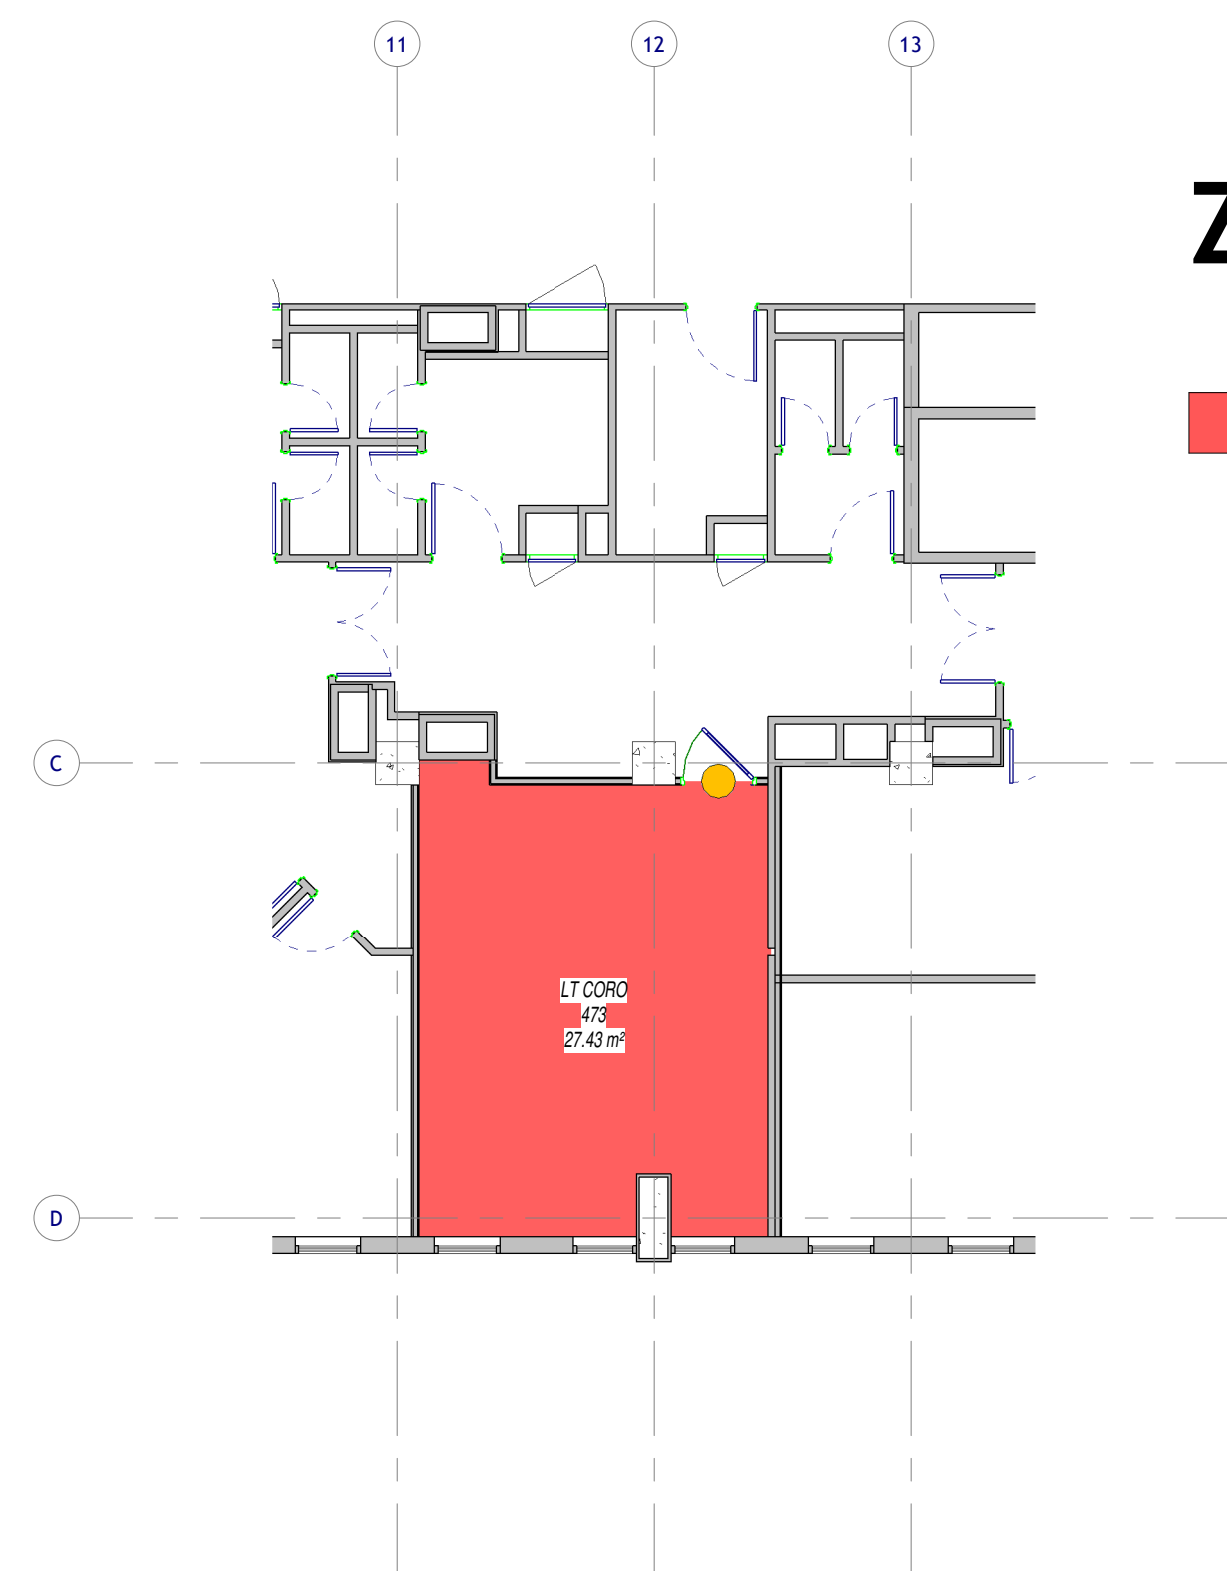

2 TRA_R+1 LT CORO
Ech : 1 : 100

ZONING TRAITEMENT

- Armoire de Traitement d'Air

CENTRE HOSPITALIER DE VILLENEUVE-SAINT-GEORGES

Réaménagement du niveau R+2 - Projet 2 Interieur



Maitre d'ouvrage	HOPITAL INTERCOMMUNAL VILLENEUVE-SAINT-GEORGES 40 Allée de la Source 94190 Villeneuve-Saint-Georges Directeur adjoint de Travaux et de la Stratégie Patrimoniale : Sophie LAURENCE sophie.laurence@chvg.fr TEL : 06 80 33 99 43
Maitre d'œuvre	EDEB: BUREAU D'ETUDES TECHNIQUES MANDATAIRE Boulevard l'Industrie 19 bd Paul Vaillant Couturier 94200 Ivry-sur-Seine info@edeb.fr TEL : 06 80 06 66 93
Architecte	A26
Bureau de contrôle	ALPES CONTRÔLES Cyril DECAUDIN cdecaudin@alpes-contrôles.fr Tel: 0637596533
Coordinateur SPS	DECOUY 16 rue de la maison rouge 77186 Lognes TEL : 01 60 95 32 32

P2 - Zoning Traitement Niveau R+2

DATE	DIRECTEUR	ETAT	DE	TPE	NIVEAU	ZONE	NOM	BOUCLE
07/2025	EDEIS	PRO-DCE	CVC	PLN	R+2	TZ	P2-CVC.01	0