


ZONING CTA

- CTA-CHAMBRES AILE B
- VMC DECHET
- CTA.07-INFECTIEUX
- CTA.02 USIC Locaux risque2 - ISO8
- CTA.03 RYTHMO Locaux risque3-ISO7
- CTA.04 CORO Locaux risque3-ISO7
- CTA.05 CORO Locaux Annexes risque1-NC
- CTA.06 USIC Locaux Annexes risque1-NC
- CTA.01 CORO Locaux risque2-ISO8

CTA_R+2
Ech : 1 : 100

ZONING CTA

- CTA.05 CORO Locaux Annexes risque1-NC

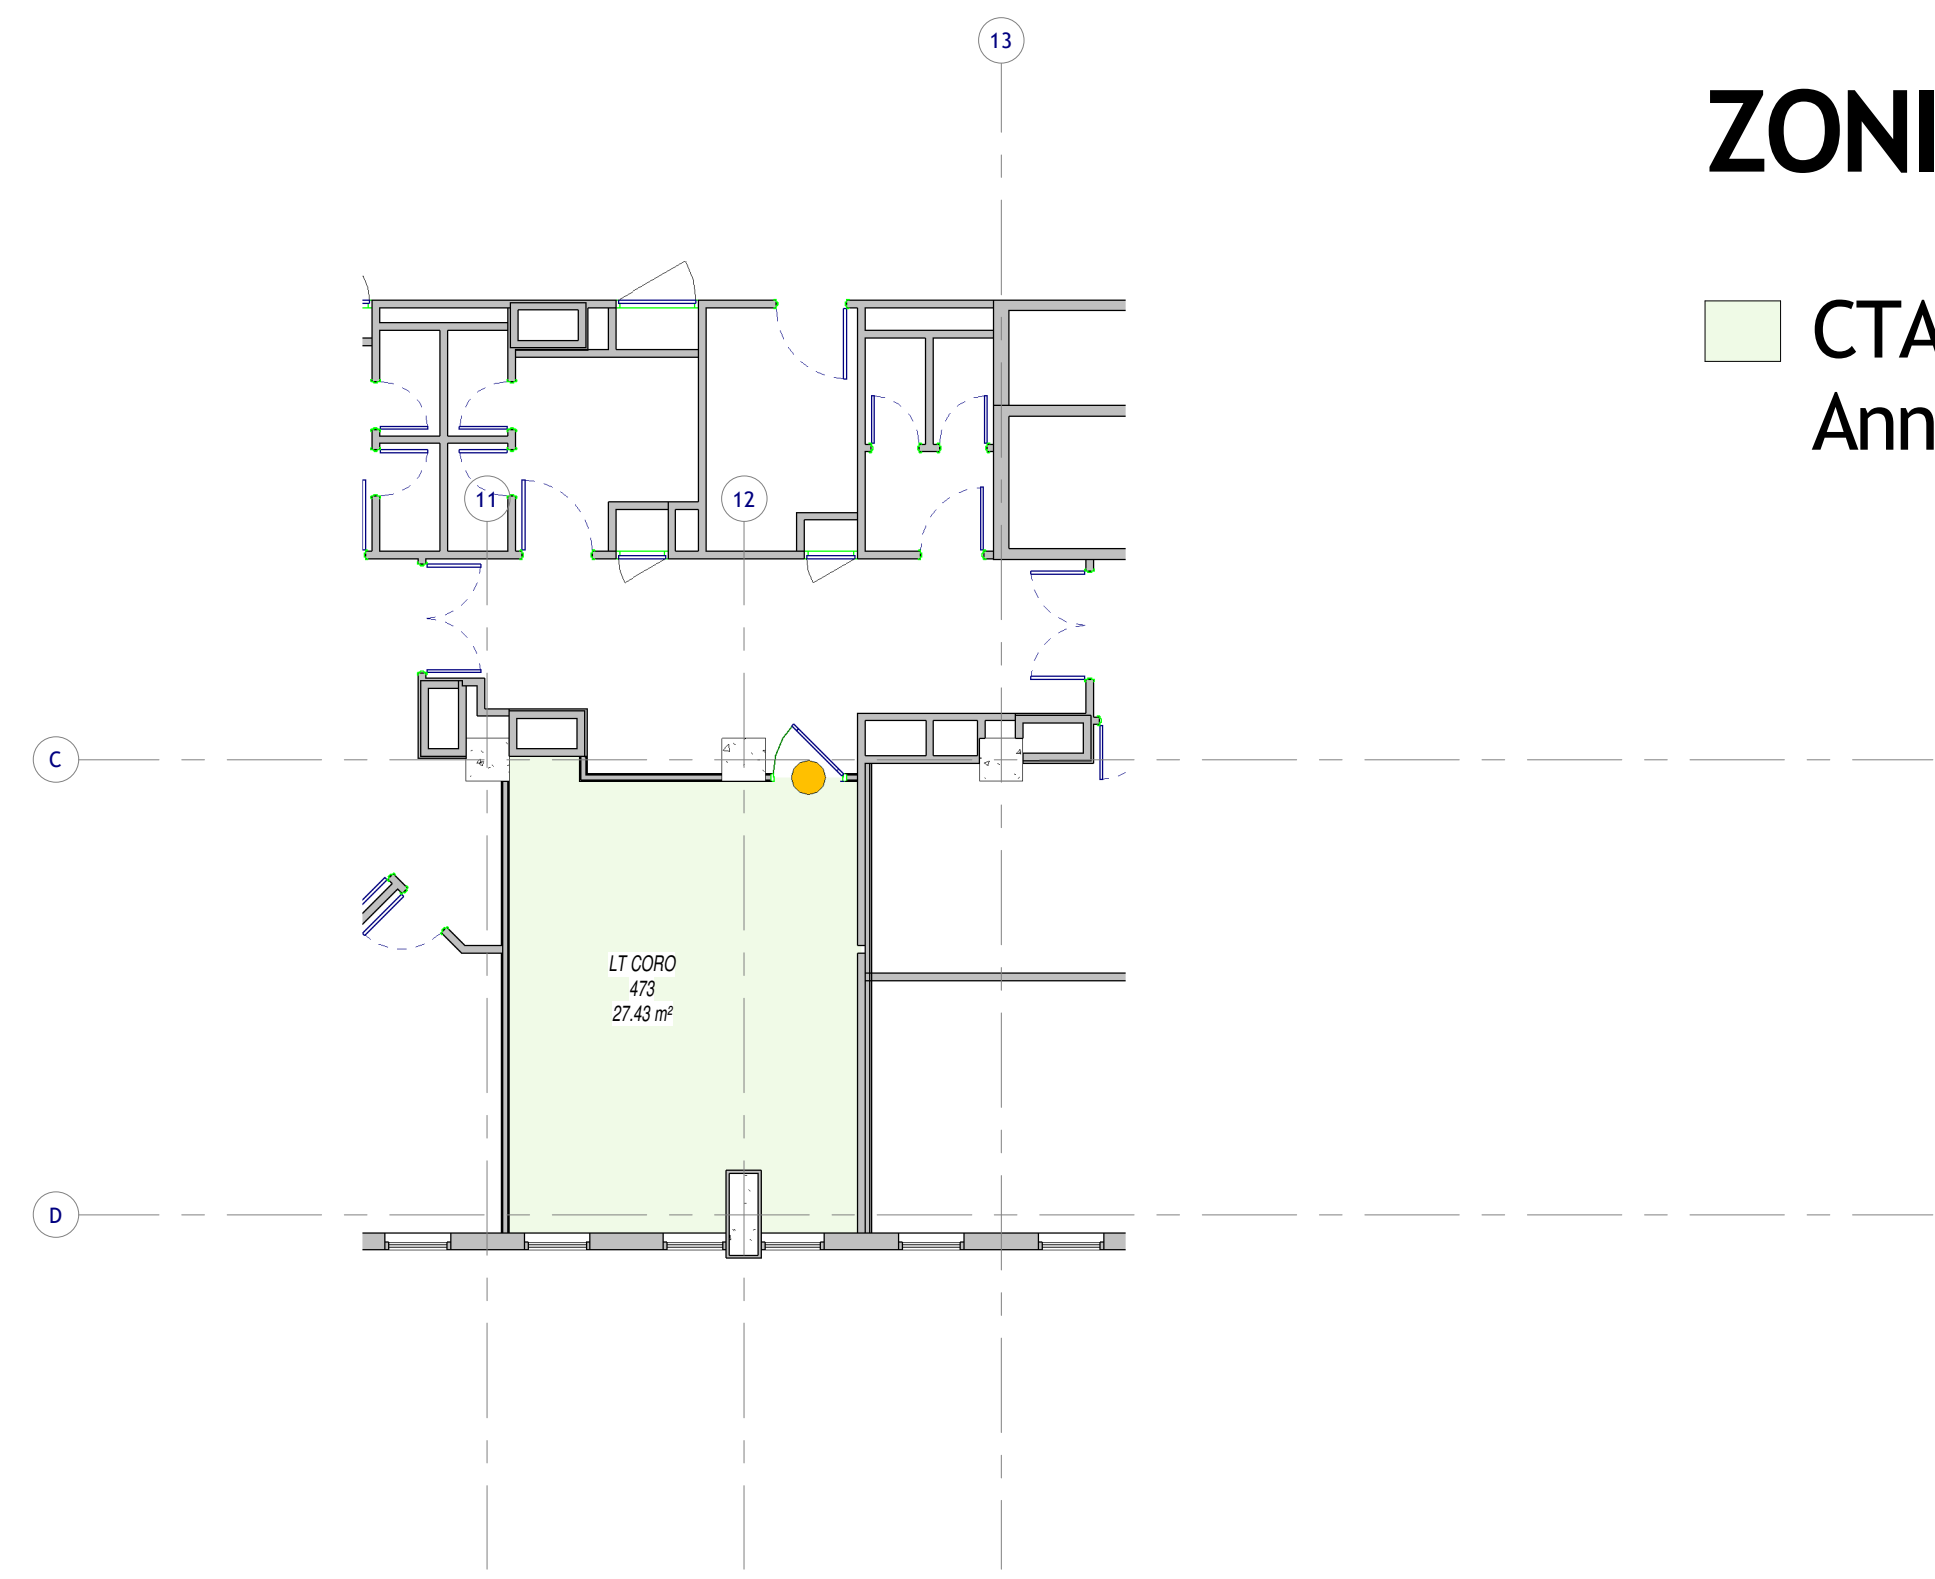

CTA_R+1 LT CORO
Ech : 1 : 100

CENTRE HOSPITALIER DE VILLENEUVE-SAINT-GEORGES Réaménagement du niveau R+2 - Projet 2 Interieur



Maitre d'ouvrage	HOPITAL INTERCOMMUNAL VILLENEUVE-ST GEORGES 40 Allée de la Source 94190 Villeneuve-Saint-Georges Directeur adjoint de Travaux et de la Stratégie Patrimoniale : Sophie LAURENCE sophie.laurence@intercomm.fr TEL : 06 80 33 99 43
Maitre d'œuvre	EDEIS BUREAU D'ETUDES TECHNIQUES MANDATAIRE Boulevard l'Industrie 19 bd Paul Vaillant Couturier 94200 Ivry-sur-Seine www.edeis-techniques.com TEL : 06 80 06 66 93
Architecte	A26
Bureau de contrôle	ALPES CONTRÔLES Cyril DECAUDIN cdecaudin@alpes-contrôles.fr Tel: 0637556533
Coordinateur SPS	DECOUY 16 rue de la maison rouge 77186 Lognes TEL : 01 60 95 92 32

P2 - Zoning CTA Niveau R+2

DATE	EMETTEUR	ETAT	DE	TITRE	NIVEAU	ZONE	NOM	BOUCLE
07/2025	EDEIS	PRO-DCE	CVC	PLN	R+2	TZ	P2-CVC.03	0