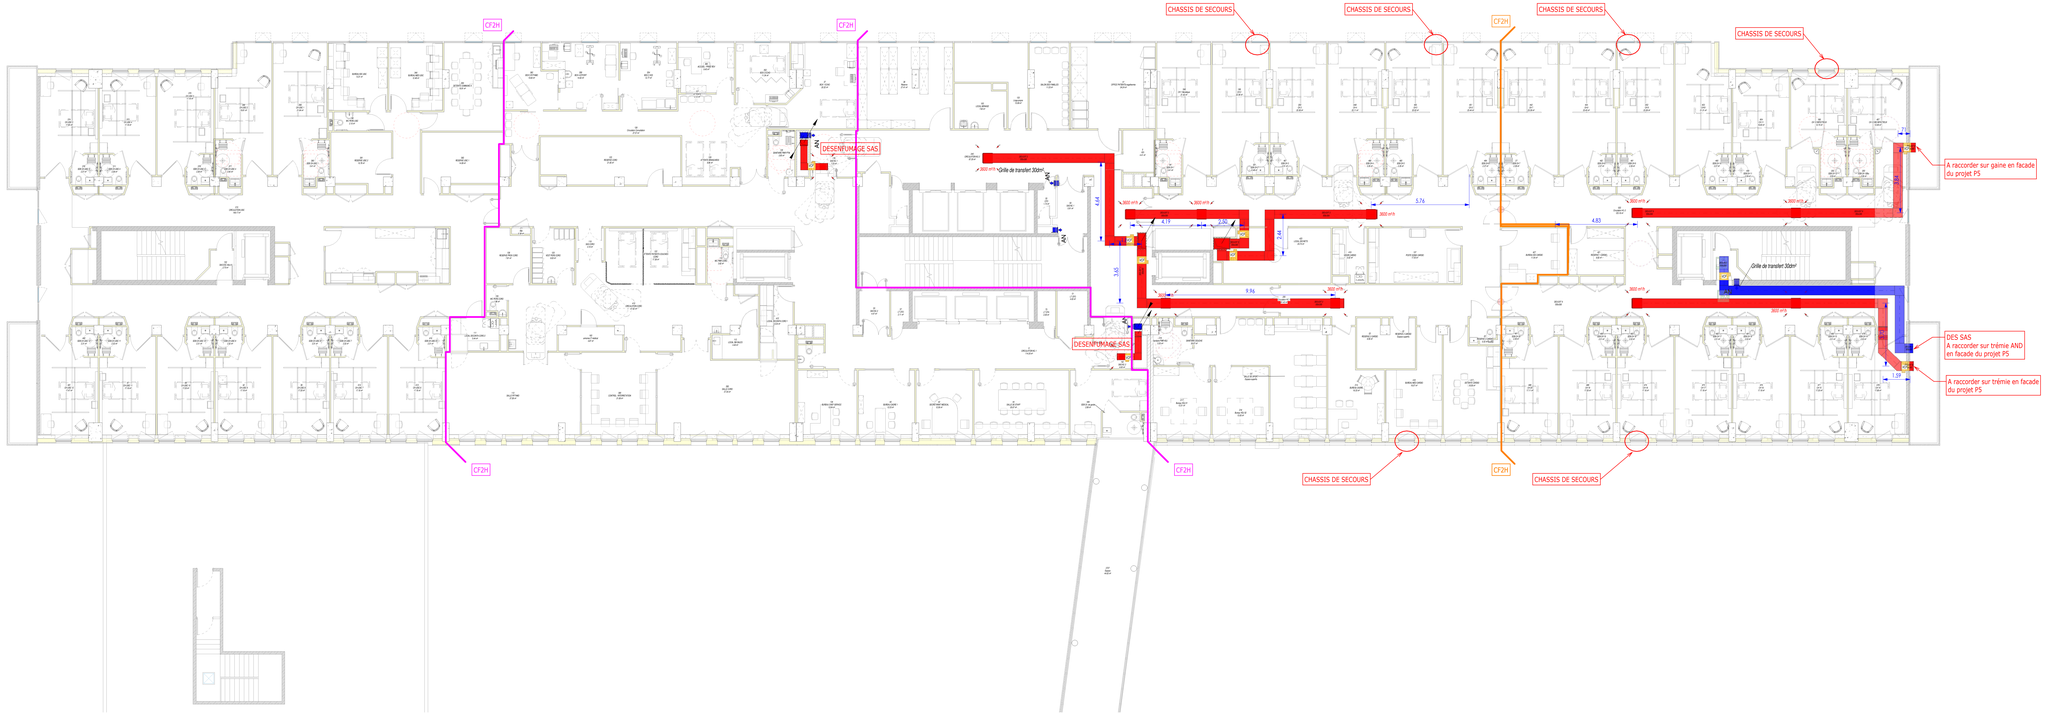

P2-DES R+2
Ech : 1 : 100

EQUIPEMENTS TECHNIQUES

- BOUCHE DE VMC
- BOUCHE DE REPRISE
- BOUCHE DE SOUFFLAGE
- GRILLE DE SOUFFLAGE
- GRILLE DE REPRISE
- BOUCHE DE SOUFFLAGE 600*600
- BOUCHE DE REPRISE 600*600
- DIFFUSEUR 600*600
- CLAPET COUPE-FEU CIRCULAIRE OU CLAPET COUPE-FEU RECTANGULAIRE
- VOLET DE DESENFUMAGE
- VENTILO-CONVECTEUR / CASSETTE
- BOITE A DEBIT VARIABLE
- UNITE INTERIEURE MURALE 4 Tubes
- UNITE EXTERIEURE
- VOLET AIR NEUF DESENFUMAGE
- VOLET EXTRACTION DESENFUMAGE
- GRILLE DE DESENFUMAGE GRILLE RECTANGULAIRE
- ARMOIRE DE CLIMATISATION
- BATTERIE TERMINALE EG
- BATTERIE TERMINALE EC
- RADIATEUR / SECHE SERVIETTE EC / MIXTE
- ARMOIRE ELECTRIQUE
- PIEGE A SON
- REGISTRE D'EQUILIBRAGE
- CLAPET ANTI-RETOUR
- EXTRACTEUR
- UNITE DE TRAITEMENT D'AIR

RESEAUX AERAULIQUES

AN	AIR NEUF	REJ	REJET
REP VC	REPRISE CTA / VC	REP VC	
PULSE	SOUFFLAGE CTA / VC	REJ VC	
VMC	VMC		
EXT	EXTRACTION SPECIFIQUE		
DAN	AIR NEUF DESENFUMAGE		
DEFEN	EXTRACTION DESENFUMAGE		
DEFAR	REJET DESENFUMAGE		
PROMAT	PROMAT	FLOCAGE	FLOCAGE
CALORIFUGE	CALORIFUGE		
CF + ACOUTISQUE	CF + ACOUTISQUE		

RESEAUX HYDRAULIQUES

EC PRIM A	Eau Chaude PRIMAIRE ALLER		Eau Glacée PRIMAIRE ALLER
EC PRIM R	Eau Chaude PRIMAIRE RETOUR		Eau Glacée PRIMAIRE RETOUR
EC CTA A	Eau Chaude CTA ALLER		Eau Glacée CTA ALLER
EC CTA R	Eau Chaude CTA RETOUR		Eau Glacée CTA RETOUR
EC RAD A	Eau Chaude RADIATEUR ALLER		Eau Glacée VENTILO CONVECTEUR ALLER
EC RAD R	Eau Chaude RADIATEUR RETOUR		Eau Glacée VENTILO CONVECTEUR RETOUR
EC PLA A	Eau Chaude PLANCHER CHAUFFANT ALLER		Eau Glacée LOCAUX SENSIBLES ALLER
EC PLA R	Eau Chaude PLANCHER CHAUFFANT RETOUR		Eau Glacée LOCAUX SENSIBLES RETOUR
EC VENTILO A	Eau Chaude VENTILO CONVECTEUR ALLER		LIAISONS FRIGORIFIQUES ALLER
EC VENTILO R	Eau Chaude VENTILO CONVECTEUR RETOUR	FG R	LIAISONS FRIGORIFIQUES RETOUR
EC SAN A	Eau Chaude SANITAIRE ALLER		Eaux Usées CONDENSAT
	Change Over PLANCHER REVERSIBLE ALLER		
	Change Over PLANCHER REVERSIBLE RETOUR		

NOTA : Le présent document graphique est un plan de principe et ne constitue en aucun cas un document d'exécution
NOTA : Les condensats des ventilo-convecteurs seront raccordés sur des attentes siphonées sur une eau usée du lot Plomberie
NOTA : Les sections des gaines de désenfumage s'entendent "INTERIEURES"

CENTRE HOSPITALIER DE VILLENEUVE-SAINT-GEORGES

Réaménagement du niveau R+2 - Projet 2 Intérieur

Maitre d'ouvrage	HOPITAL INTERCOMMUNAL VILLENEUVE ST GEORGES LUCIE & RAYMOND AUBRAC 40 Allée de la Source 94190 Villeneuve-Saint-Georges Directeur adjoint de l'Investissement et de la Stratégie Patrimoniale : Sophie LAURENCE sophie.laurence@ch-vsg.fr TEL : 06 80 33 99 43
Maitre d'oeuvre	EDEIS- BUREAU D'ETUDES TECHNIQUES MANDATAIRE Ebenezer Tchouacheu 19 bd Paul Vaillant-Couturier 94200 Ivry-sur-Seine | ebenezer.tchouacheu@edeis.com TEL : 06 80 06 66 93
Architecte	A26
Bureau de contrôle	ALPES CONTRÔLES Cyril DECAUDIN cdecaudin@alpes-controles.fr Tel: 0637556533
Coordonateur SPS	DEGOUY 16 rue de la maison rouge 77185 Lognes TEL : 01 60 95 32 32

P2 - Implantation des équipements DSF R+2

ECHELLE 1/100

DATE	EMETTEUR	PHASE	OE	TYPE	NIVEAU	ZONE	NUMERO	INDICE
07/2025	EDEIS	PRO-DCE	DES	PLN	R+2	TZ	P2-CVC-07	0