Schéma de principe – CTA.05 LOCAUX ANNEXES CORONOGRAPHIE NON CLASSE

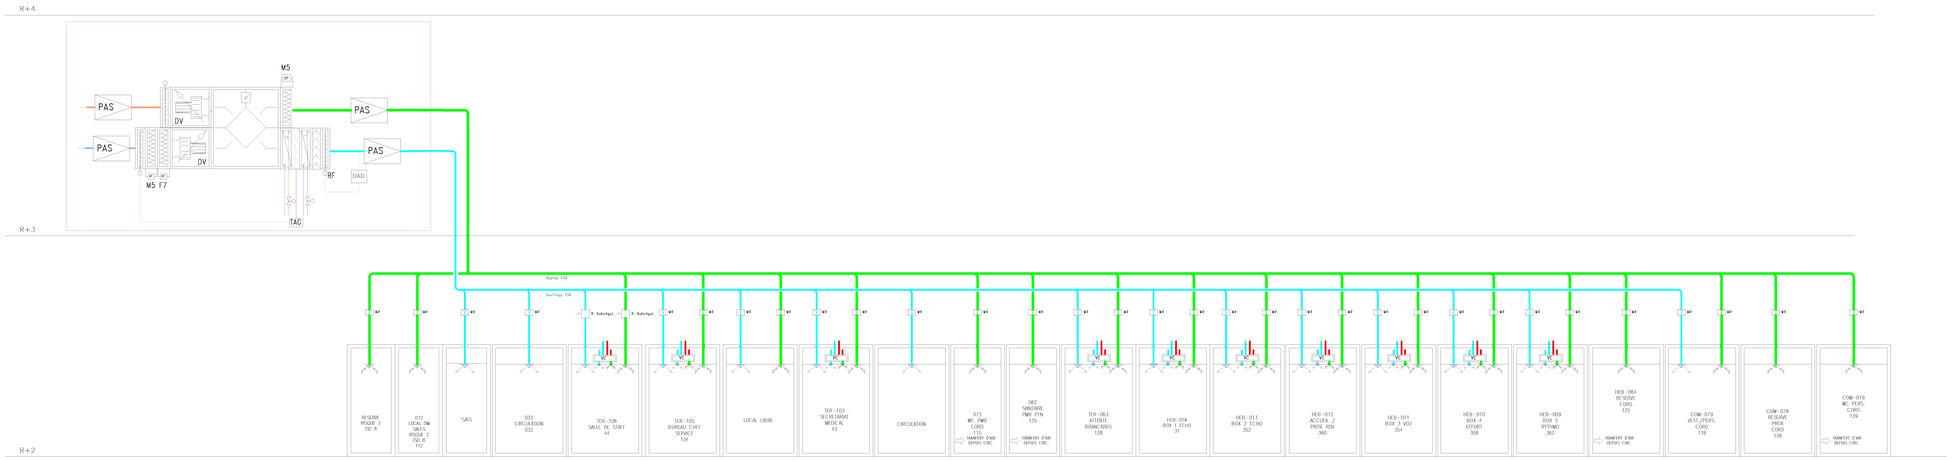

2 CTA LOCAUX ANNEXES CORONOGRAPHIE

Schéma de principe – CTA.02 USIC ISO8

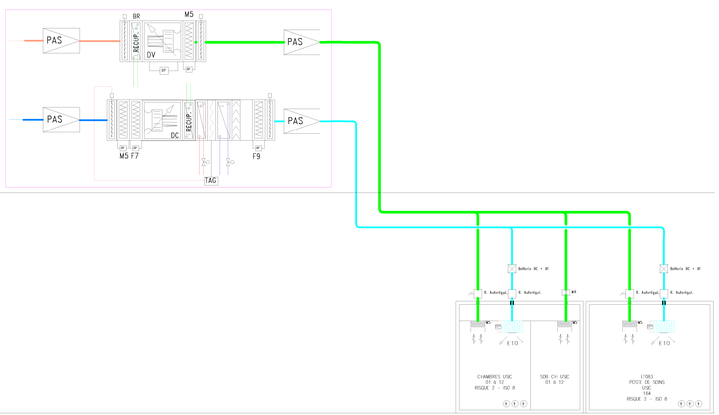

1 CTA.02 USIC ISO8
Echl : 1 : 100

Schéma de principe – CTA.06 LOCAUX ANNEXES USIC NON CLASSE

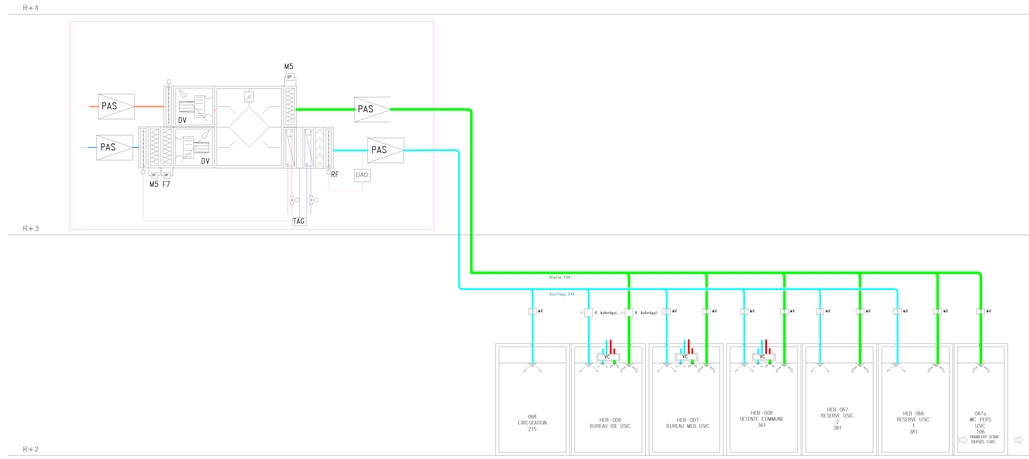

4 CTA.06 LOCAUX ANNEXES USIC NC
Echl : 1 : 100

LEGENDE: SCHEMA AERAULIQUE

MR	Module de régulation d'air
	Bouche d'extraction
	Bouche de soufflage
INDUCTEUR	Dispositif d'induction type "Spilot-AIR"
R. Autonégul.	Boite à débit variable
R.Mot	Registre motorisé
EPI H14	Grille de soufflage porte filtre H14
CTA.Plaf	CTA Plafonniere
T	Sonde de température
1/3	Grille de reprise d'angle
2/3	Grille de reprise d'angle
	Extracteur
	Batterie
VC	Ventilo-convecteur

CENTRE HOSPITALIER DE VILLENEUVE-SAINT-GEORGES

Réaménagement du niveau R+2 - Projet 2 Intérieur

Maître d'ouvrage	HOPITAL INTERCOMMUNAL VILLENEUVE ST GEORGES LUCIE & RAYMOND AUBRAC 40 Allée de la Source 94190 Villeneuve-Saint-Georges Directeur adjoint de l'investissement et de la Stratégie Patrimoniale : Sophie LAURENCE sophie.laurence@chinysmd.fr TEL : 06 80 33 99 43
Maître d'œuvre	EDEIS- BUREAU D'ETUDES TECHNIQUES MANDATAIRE Ebenezer Tchoualtsu 19 bd Paul Vaillant-Couturier 94200 Ivry-sur-Seine ; ebenezer.tchoualtsu@edeis.com TEL : 06 80 06 66 93
Architecte	A26
Bureau de contrôle	ALPES CONTRÔLES Cyril DECAUDIN cdecaudin@alpes-controles.fr Tel: 0637556533
Coordonateur SPS	DEGOUY 16 rue de la maison rouge 77185 Lognes TEL : 01 60 95 32 32

CTA.02 USIC-ISO8 - CTA.05 Coro NC - CTA.06 USIC NC

								ECHELLE
								-
DATE	EMETTEUR	PHASE	LIE	TYPE	NIVEAU	ZONE	NUMERO	INDICE
07/2025	EDEIS	PRO-DCE	CVC	SCH	R+2	TZ	P2-SCH.09	0