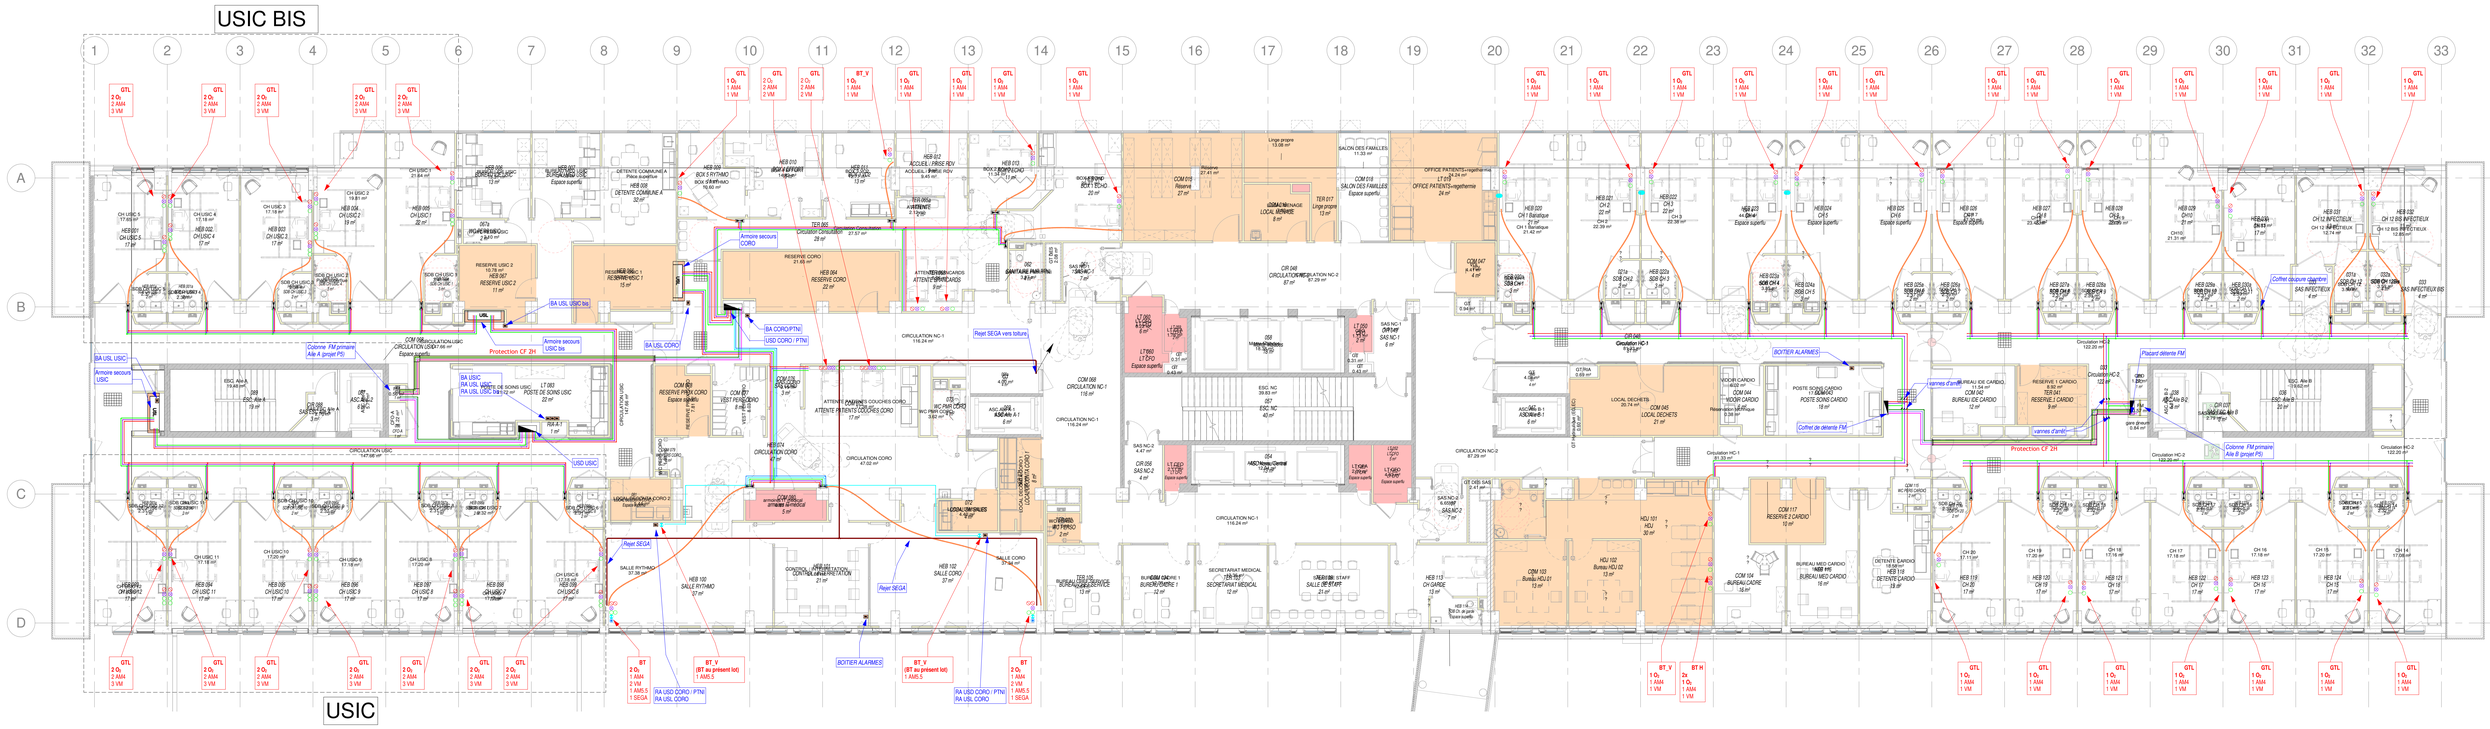

1 Plan FMD_R02 (P2)
1 : 100

LEGENDE FLUIDES MEDICAUX

RESEAU DE DISTRIBUTION

- Oxygene 8b
- Oxygene 4b
- Air médical 8b
- Air médical 5.5B (SEGA)
- Air médical 4B
- Vide médical primaire
- Vide médical secondaire
- Air SEGA
- Rejet SEGA

EQUIPEMENTS FLUIDES MEDICAUX

- Prise O2
- Prise Air médical 4b
- Prise Vide médical
- Prise Air médical 5.5b
- Prise SEGA
- USD : unité seconde détente
- Coffret vannes de coupure
- Boitier Alarmes
- Reports Alarmes
- USL — Unité Médical de secours (O2/AM/Vide)
- Grille de ventilation plénum de faux-plafond (Lot faux-plafond)

CENTRE HOSPITALIER DE VILLENEUVE-SAINT-GEORGES

Réaménagement du niveau R+2 - Projet 2 Intérieur

Maître d'ouvrage	HOPITAL INTERCOMMUNAL VILLENEUVE ST GEORGES LUCIE & RAYMOND AUBRAC 40 Allée de la Source 94190 Villeneuve-Saint-Georges Directeur adjoint de l'investissement et de la Stratégie Patrimoniale : Sophie LAURENCE sophie.laurence@chicpatail.fr TEL : 06 80 33 99 43	**Lot 1 : Désamiantage, Curage, Démolition, Gros-oeuvre** **Lot 2 : Second-oeuvre**	DARRAS & JOUANIN 2 Rue des Sables, 91170 Viry-Châtillon Florian SICHEM f.sichem@urbane.fayat.com TEL : 06 89 99 09 09
Maître d'œuvre	EDEIS- BUREAU D'ETUDES TECHNIQUES MANDATAIRE Ebenezer Tchouacheu 19 bd Paul Vaillant-Couturier 94200 Ivry-sur-Seine | ebenezer.tchouacheu@edeis.com TEL : 06 80 06 66 93	**Lot 3 : Electricité Courant fort, Courant faible, SSI**	CESA 37 route de Vaugirard 92190 MEUDON Tomas HELDER htomas@cesa-groupe.com TEL : 06 09 55 41 10
Désamiantage	ARGENIUM Marc RENAUD 22 rue Berbier du Mets 75013 PARIS marc.renaud@argenium.fr Tel : 01 55 43 32 32	**Lot 4 : CVC, Plomberie**	DALKIA 33, PLACE DES COROLLES, 92400, COURBEVOIE Lahouaine GOUZAOUIT lahouaine.gouzaouit@dalkia.fr TEL : 06 19 69 37 23
Bureau de contrôle	APAVE Agence BGC Ile de France Unité Marne La Vallée Francis COMTESSE 10, Place Fulgence Bienvenue 77600 BUSSY-SAINT-GEORGES Francis.comtesse@apave.com	**Lot 5 : Fluides Médicaux**	AIR LIQUIDE SANTE 10 avenue Aristide Briand 92220 BAGNEUX Gerald DIPIETRO gerald.dipietro@airliquide.com TEL : 06 29 73 60 55
Coordonateur SPS	DEGOUY 16 rue de la maison rouge 77185 Lognes TEL : 01 60 95 32 32		

Fluides Médicaux R+2

DATE	EMETTEUR	PHASE	CE	TYPE	NIVEAU	ZONE	NUMERO	INDICE	ECHELLE
29/04/2025	EDEIS	PRO	FM	PLA	R2	TZ	P2-023	0	1/100