


MARQUE: WAREMA

HOPITAL VILLENEUVE ST GEORGES
28 Avenue de la République 91560 Crosne

Réaménagement du R+2 CHIV

PLAN DE LOCALISATION ET PUISSANCE
DES VOLETS ROULANTS

0	05 -03- 2025	Origine du plan
ind.	date	Modifications


<div>Conception - Fabrication - Installation</div> <div></div> <div>12 Avenu du Pt Salvador - 94400 Vitry sur Seine Tél: 01 46 82 14 90 Email: contact@asametal.fr</div>	dessiné par	vérifié par	date	échelle
	M.S		28/10/2024	Divers
	PLAN - N°		06	indice 0


Ce plan est la propriété exclusive des établissements ASA METAL, il ne peut être communiqué,
ni reproduit, même partiellement sans son autorisation écrite.

MEX 01

12 LITS

MR 02

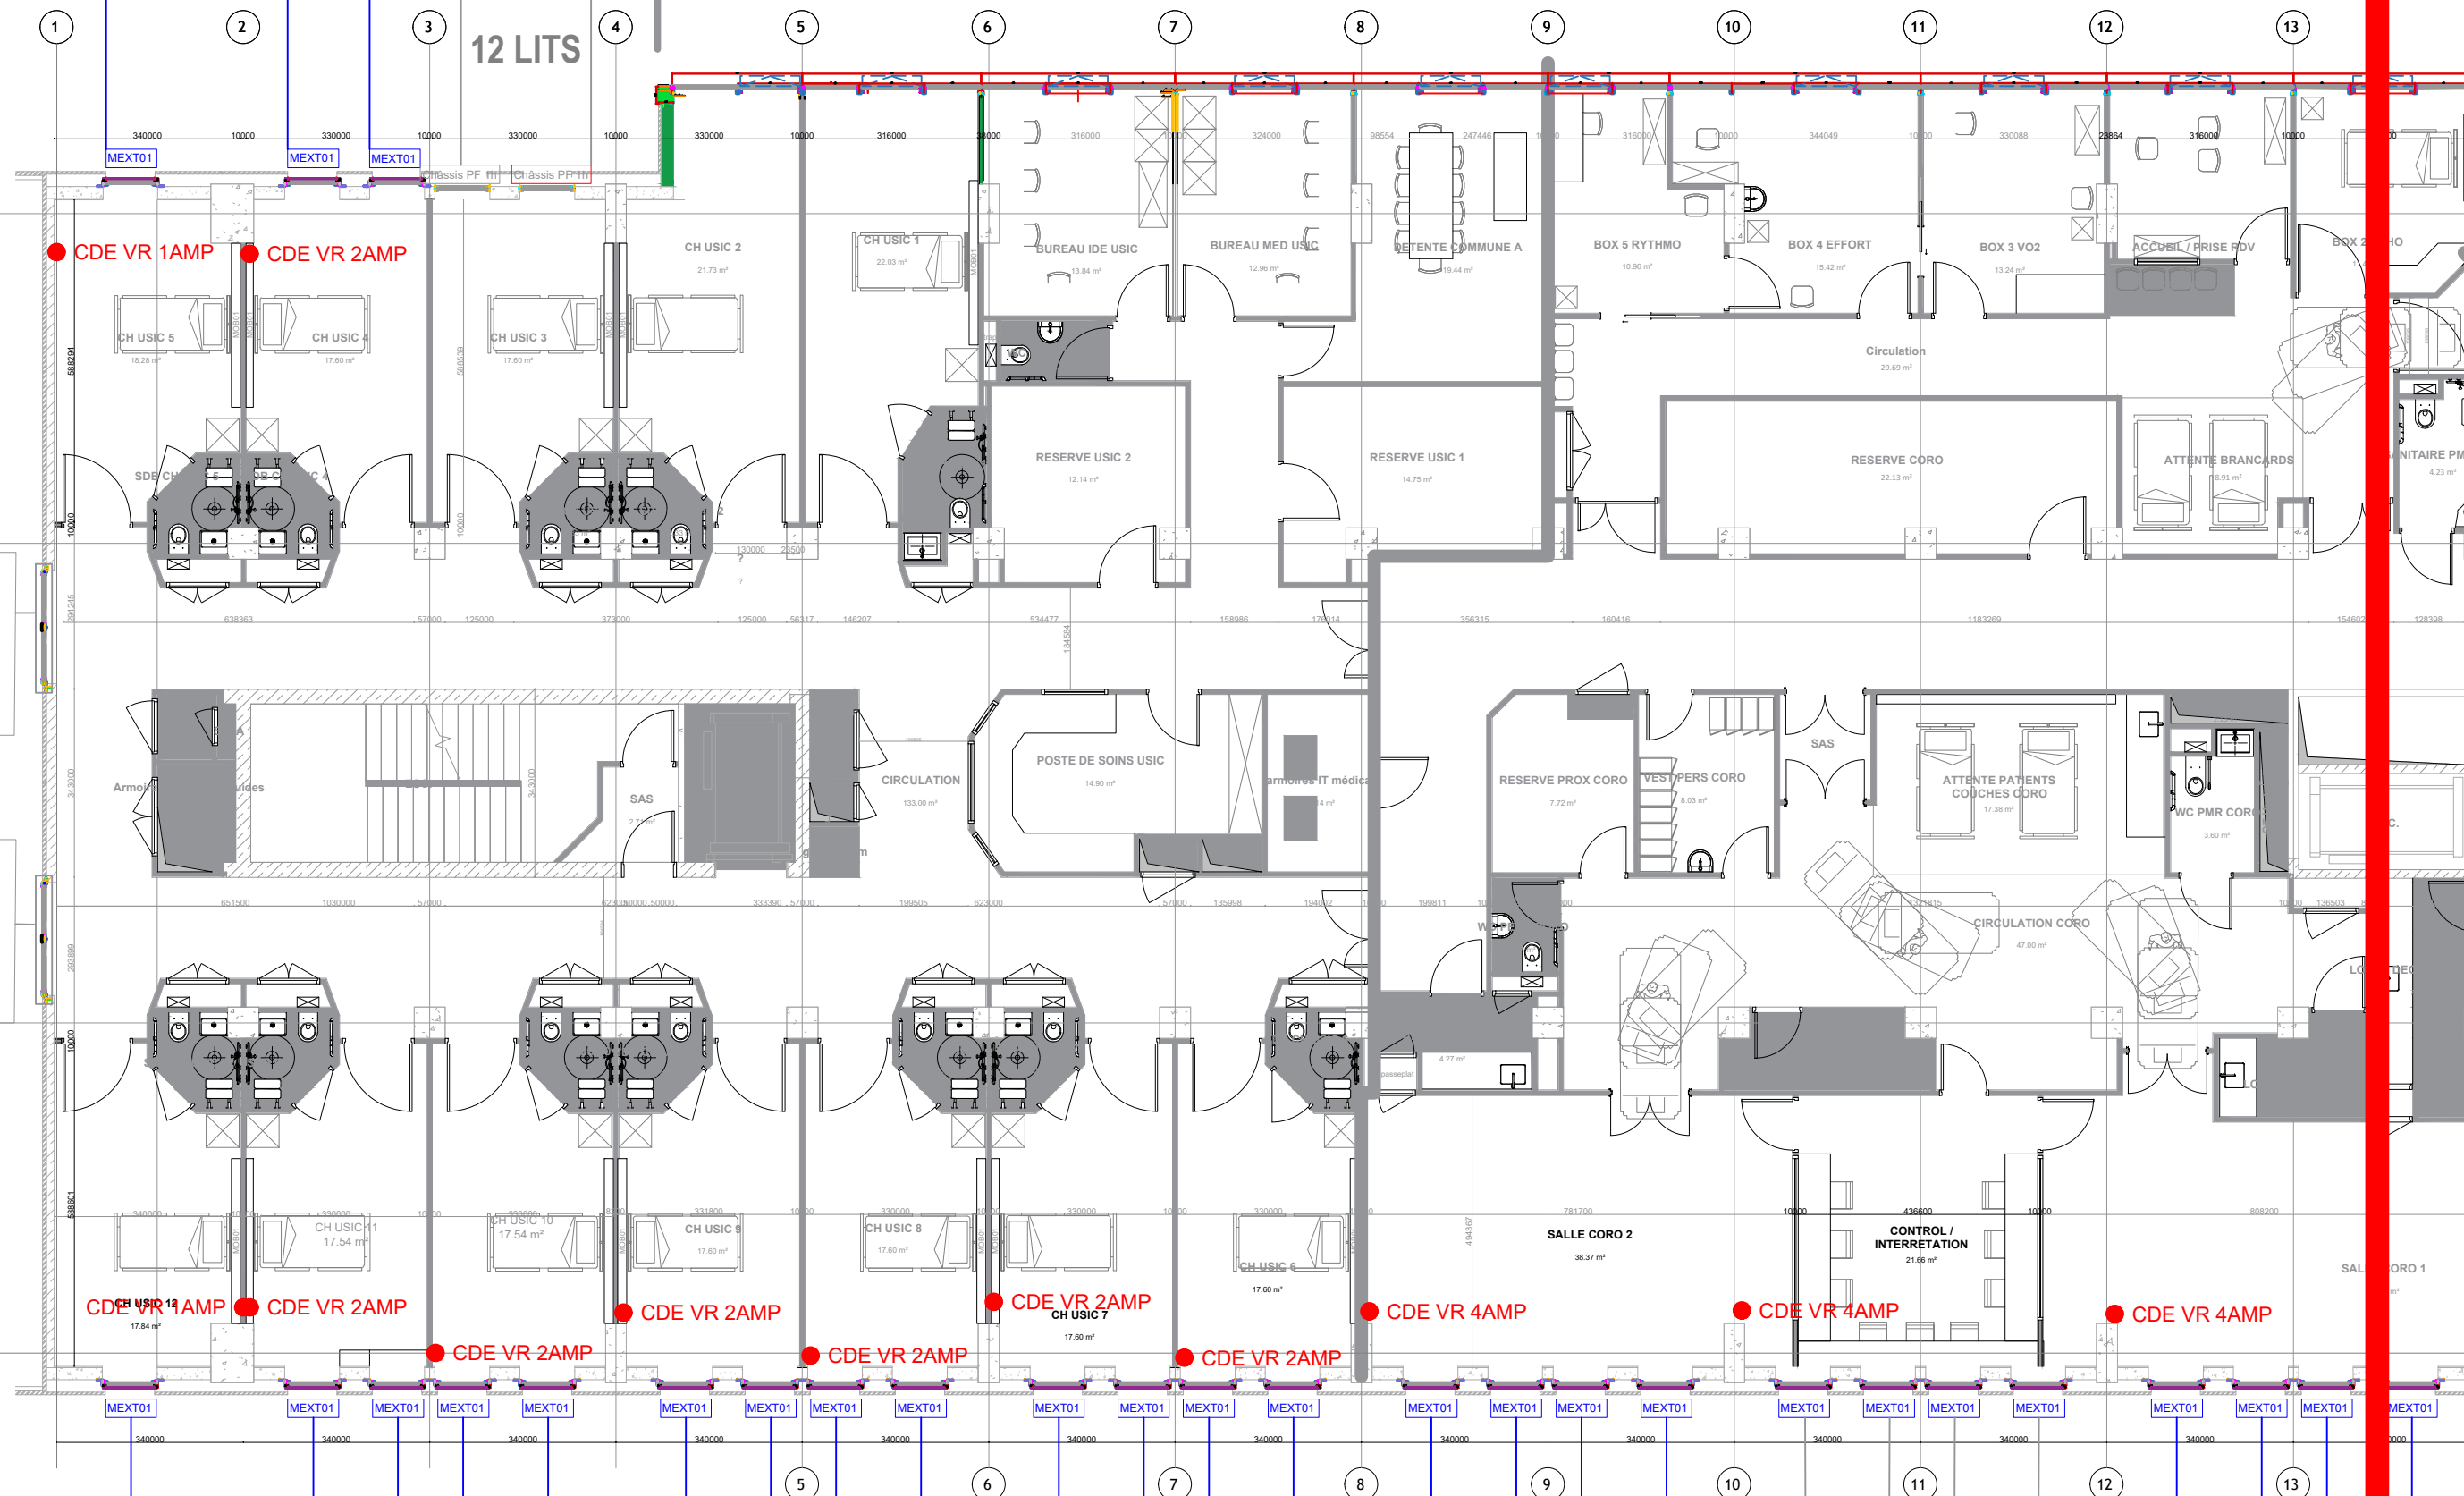

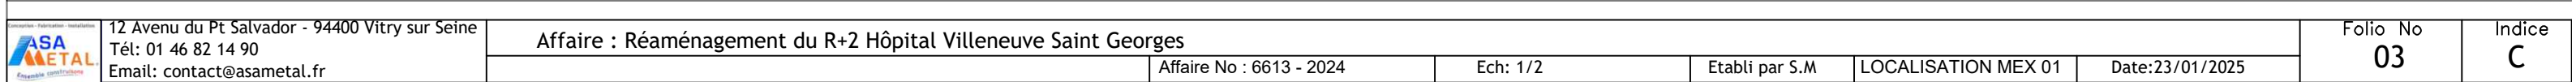

MFX 01