CENTRE HOSPITALIER DE VILLENEUVE-SAINT-GEORGES

Mission de maîtrise d'œuvre relative au réaménagement des R+2 et R+4 et à la mise en conformité technique et réglementaire du Monobloc du CHIV – Marché n°20/7050

Maître d'ouvrage	HOPITAL INTERCOMMUNAL VILLENEUVE ST GEORGES LUCIE & RAYMOND AUBRAC 40 Allée de la Source 94190 Villeneuve-Saint-Georges Directeur adjoint de l'Investissement et de la Stratégie Patrimoniale : Sophie LAURENCE sophie.laurence@chicreteil.fr TEL : 06 80 33 99 43
Maître d'œuvre	EDEIS- BUREAU D'ETUDES TECHNIQUES MANDATAIRE Salma ALLOU 19 bd Paul Vaillant-Couturier 94200 Ivry-sur-Seine | salma.allou@edeis.com TEL : 01 56 20 50 00
Architecte	A26 Christophe DAMIAN 165 bis rue de Vaugirard 75015 PARIS cdamian@a26.eu TEL : 01 43 49 63 46
Désamiantage	ARGENIUM Marc RENAUD 22 rue Berbier du Mets 75013 PARIS marc.renaud@argenium.fr Tel : 01 55 43 32 32
Bureau de contrôle	Société BUREAU ALPES CONTROLES Jean-Michel ZAMBON 1 Pl. de la Prte de Versailles, 75015 Paris jzambon@alpes-controles.fr Tel : 07 88 34 38 32
Coordonateur SPS	Chancelvy LEBAMA 16, rue de la Maison Rouge 77185 LOGNES c.lebama@degouy.fr TEL : 01 60 95 32 32

Album des revêtements Faux plafonds

ECHELLE
-

DATE	EMETTEUR	PHASE	CE	TYPE	NIVEAU	ZONE	NUMÉRO	INDICE
Juillet 2025	A26	PRO	ARC	MAS	R02	Z	R02.P07.00	00

Légende des faux-plafonds

- Peinture sous dalle (finition standard)
- FP1: Placo standard lisse avec finition peinture
- FP2: Placo lisse non démontable , resistant en milieu humide avec finition peinture + trappes étanches
- FP3: Plafond placo non démontable étanche avec finition peinture et trappes d'accés étanches à l'air R15
- FP4: Démontable Dalle minérale 600X600
- FP5: Démontable dalles minérales 600x600 hygiène
- FP6: Plafond placo non démontable ,étanche à l'air, décontaminable avec feuilles de plombs
- FP7: Démontable Dalle minérale 600X600 R15
- Jouée de Faux-plafond

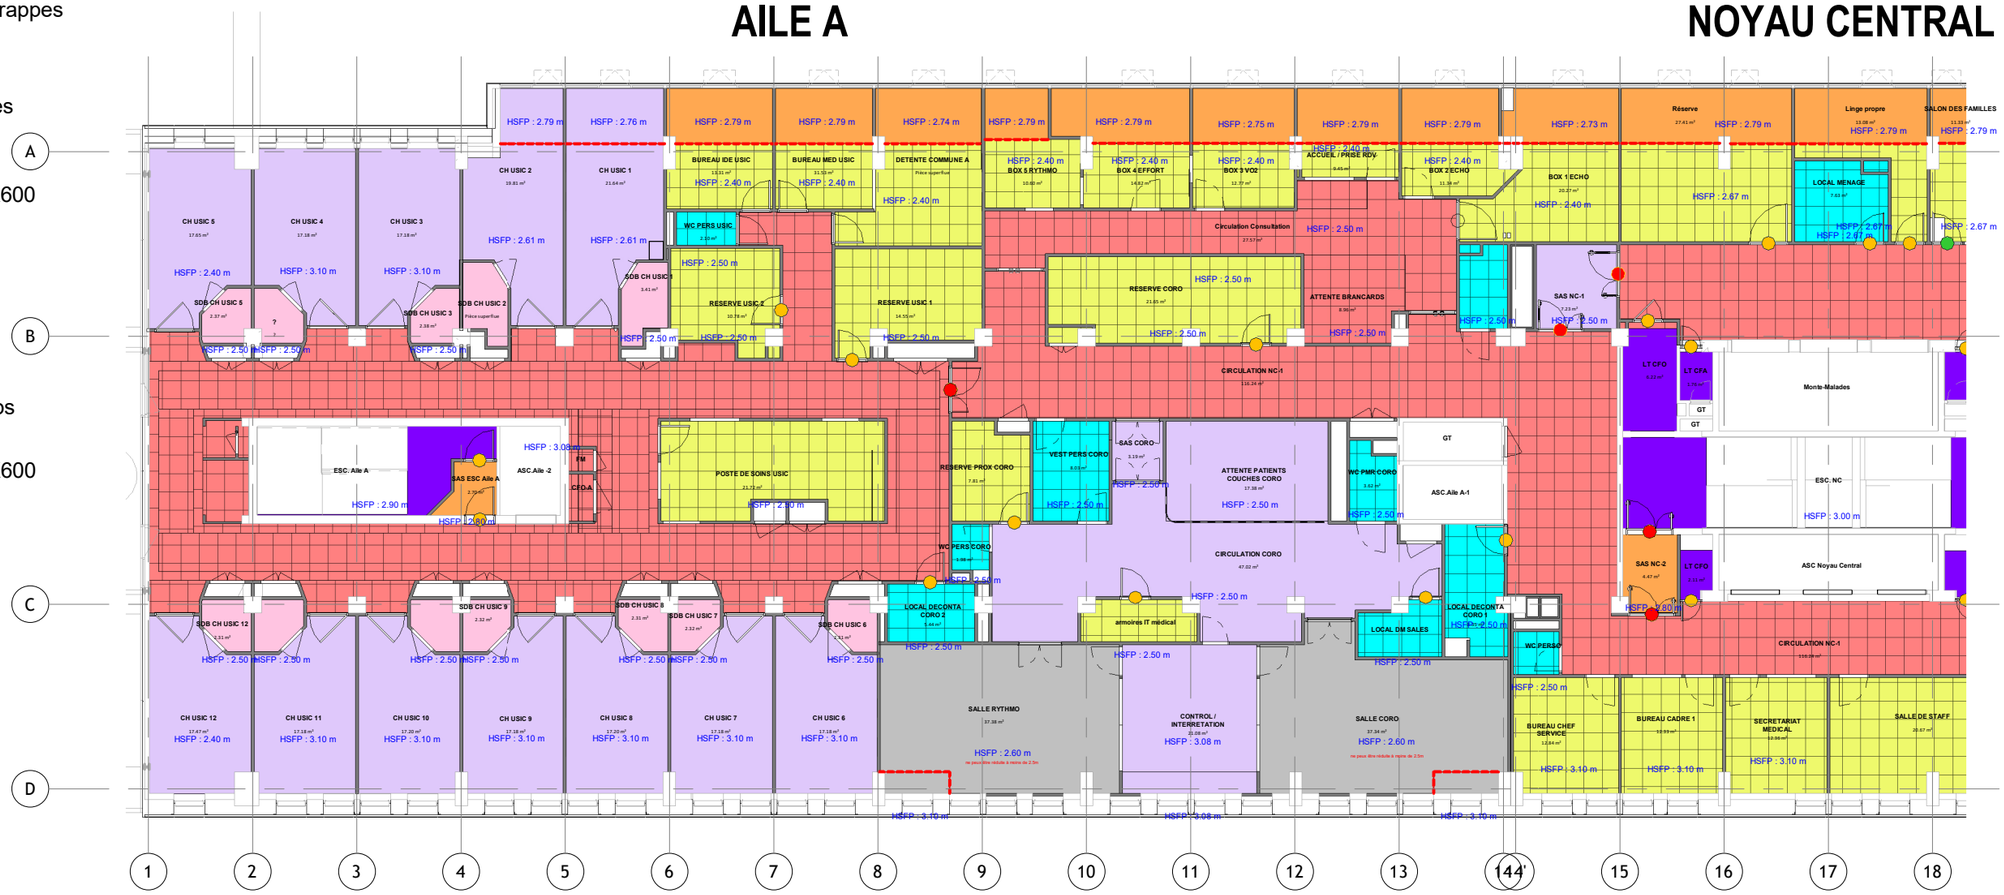

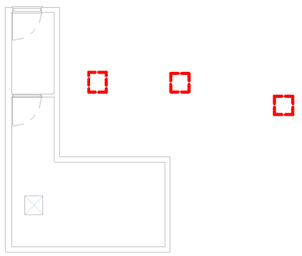

Maître d'oeuvre : edeis A26 l'Alliée des territoires

Maître d'ouvrage : HÔPITAL INTERCOMMUNAL VILLENEUVE-ST-GEORGES LUCIEN & RAYMOND AUBRAC

CENTRE HOSPITALIER DE VILLENEUVE-SAINT-GEORGES

Mission de maîtrise d'oeuvre relative au réaménagement des R+2 et R+4 et à la mise en conformité technique et réglementaire du Monobloc du CHIV

REVETEMENTS FAUX PLAFONDS R02 - AILE A

Echelle :	1/200
Date :	Juillet 2025
N° de la feuille:	R02.P07.1

Légende des faux-plafonds

- Peinture sous dalle (finition standard)
- FP1: Placo standard lisse avec finition peinture
- FP2: Placo lisse non démontable , resistant en milieu humide avec finition peinture + trappes étanches
- FP3: Plafond placo non démontable étanche avec finition peinture et trappes d'accés étanches à l'air
- FP4: Démontable Dalle minérale 600X600
- FP5: Démontable dalles minérales 600x600 hygiène
- FP6: Plafond placo non démontable ,étanche à l'air, décontaminable avec feuilles de plombs
- FP7: Démontable Dalle minérale 600X600 R15
- Jouée de Faux-plafond

Légende des FxP aile B

Ech : 1 : 200

Maître d'oeuvre : edeis A26 l'Allia des territoires

Maître d'ouvrage : HÔPITAL INTERCOMMUNAL VILLENEUVE-ST-GEORGES LUCIE & RAYMOND AUBRAC

CENTRE HOSPITALIER DE VILLENEUVE-SAINT-GEORGES

Mission de maîtrise d'oeuvre relative au réaménagement des R+2 et R+4 et à la mise en conformité technique et réglementaire du Monobloc du CHIV

REVETEMENTS FAUX PLAFONDS R02 - AILE B

Echelle :	1/200
Date :	Juillet 2025
N° de la feuille:	R02.P07.2