





Coupe longitudinale AA' - Existant  
Ech : 1 : 200

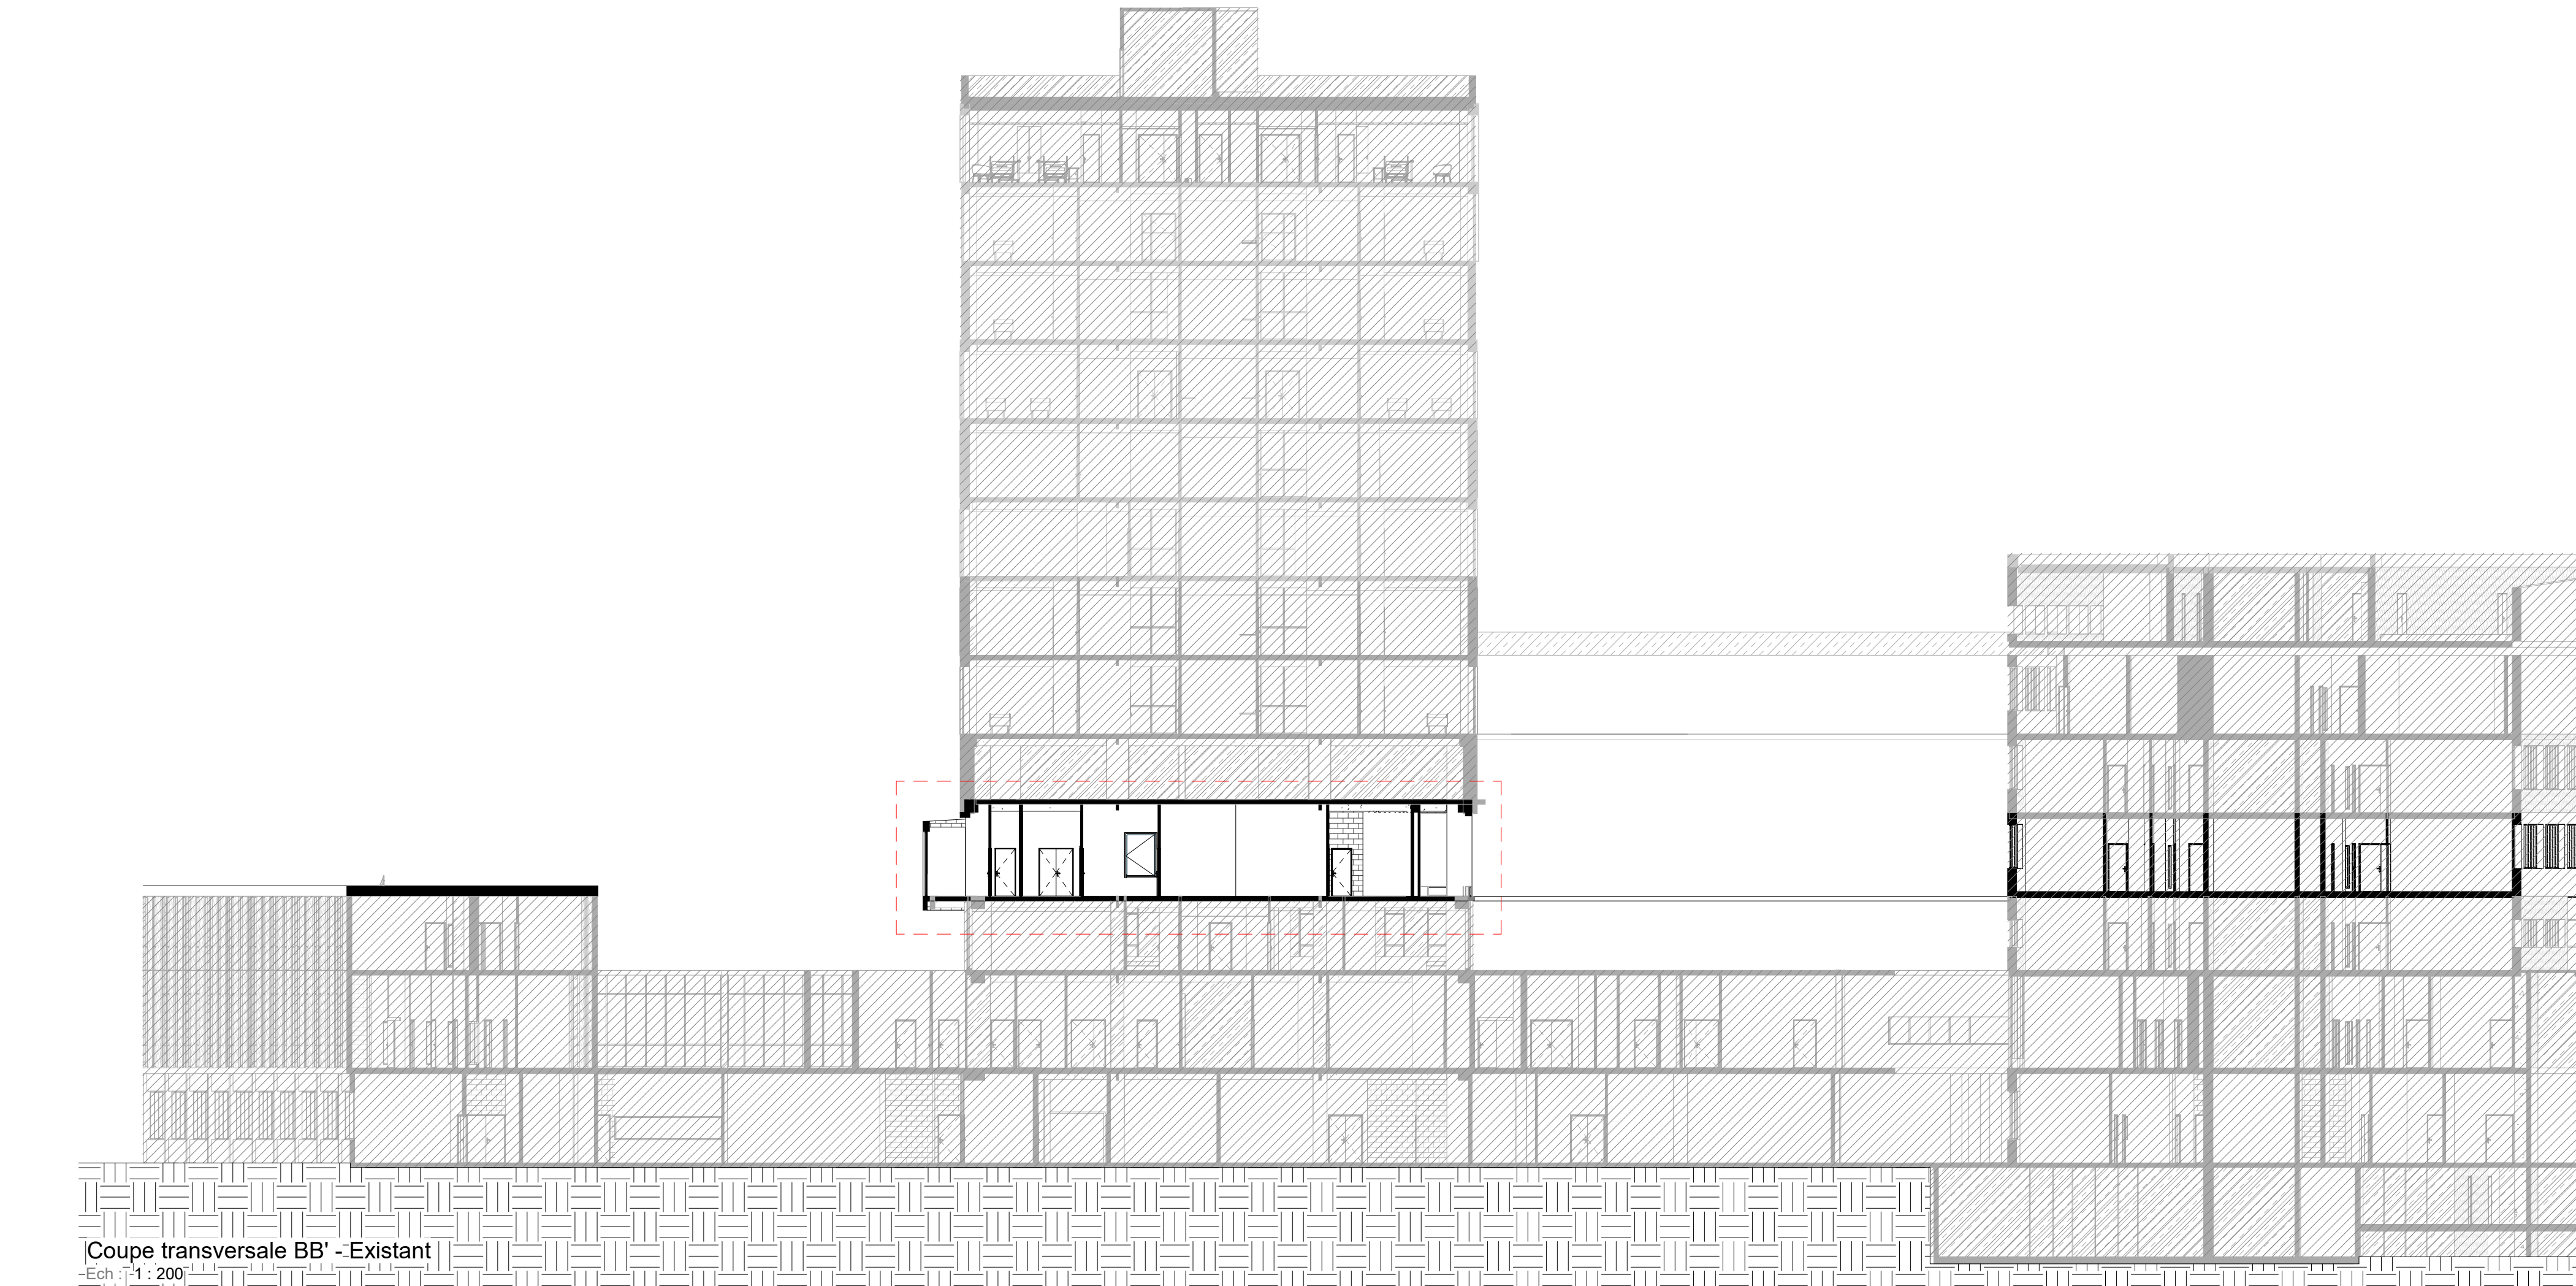

Coupe transversale BB' - Existant  
Ech : 1 : 200

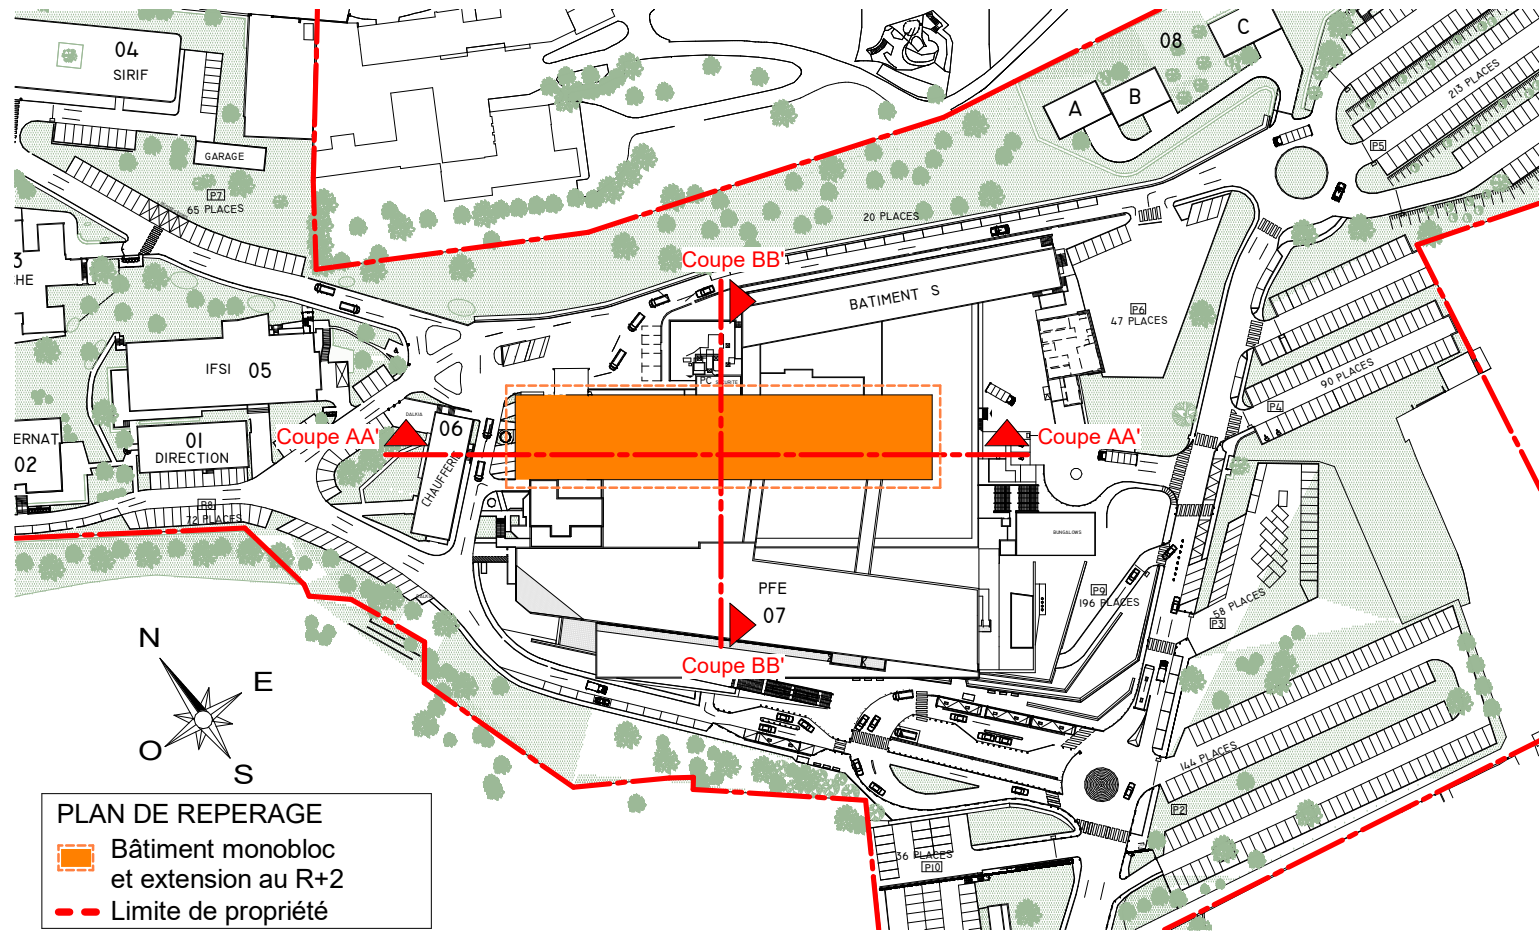

## CENTRE HOSPITALIER DE VILLENEUVE-SAINT-GEORGES

Mission de maîtrise d'œuvre relative au réaménagement des R+2 et R+4 et à la mise en conformité technique et réglementaire du Monobloc du CHIV – Marché n°20/7050



Maître d'ouvrage	HOPITAL INTERCOMMUNAL VILLENEUVE ST GEORGES LUCIE & RAYMOND AUBRAC 40 Allée de la Source 94190 Villeneuve-Saint-Georges Directeur adjoint de l'investissement et de la Stratégie Patrimoniale : Sophie LAURENCE <a href="mailto:sophie.laurence@chicreteil.fr">sophie.laurence@chicreteil.fr</a> TEL : 06 80 33 99 43
Maître d'œuvre	EDEIS- BUREAU D'ETUDES TECHNIQUES MANDATAIRE Salma ALLOU 19 bd Paul Vaillant-Couturier 94200 Ivry-sur-Seine   <a href="mailto:Raphael.Lumbroso@edeis.com">Raphael.Lumbroso@edeis.com</a> TEL : 01 56 20 50 00
Architecte	A26 Christophe DAMIAN 165 bis rue de Vaugrard 75015 PARIS <a href="mailto:cdamian@a26.eu">cdamian@a26.eu</a> TEL : 01 43 49 63 46
Désamiantage	ARGENIUM Marc RENAUD 22 rue Berlier du Mels 75013 PARIS <a href="mailto:marc.renaud@argenium.fr">marc.renaud@argenium.fr</a> Tel : 01 55 43 32 32
Bureau de contrôle	Société BUREAU ALPES CONTROLES Jean-Michel ZAMBON 1 Pl. de la Ptte de Versailles, 75015 Paris <a href="mailto:jamison@alpes-controles.fr">jamison@alpes-controles.fr</a> Tel : 07 88 34 38 32
Coordonateur SPS	Chancekyv LEBAMA 16, rue de la Maison Rouge 77185 LOGNES <a href="mailto:c.lebama@degouy.fr">c.lebama@degouy.fr</a> TEL : 01 60 95 32 32

Plan en coupe - Existant

DATE	EMETTEUR	PHASE	CE	TYPE	NIVEAU	ZONE	NUMERO	INDICE
Juillet 2025	A26	PRO	ARC	CPE	TN	Z	R02.PC3-1	00