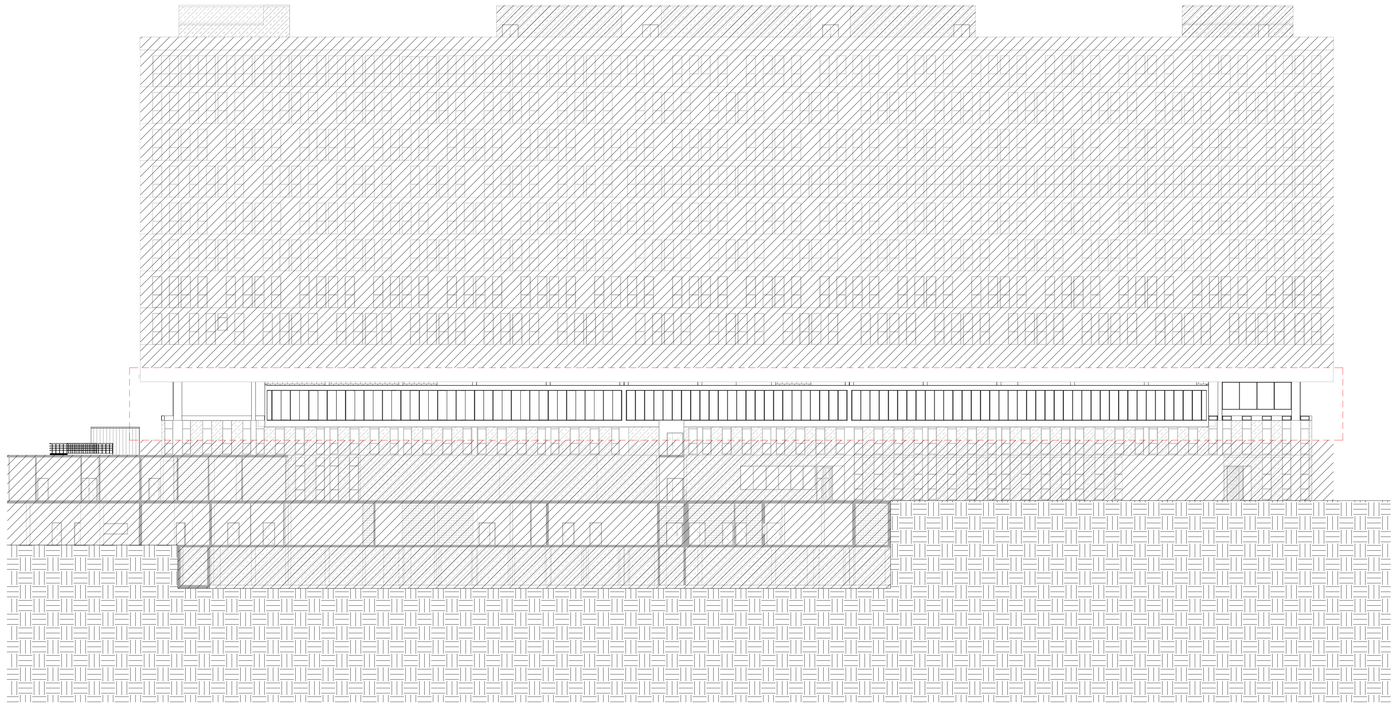

Elévation Nord-Est - Existant
Ech : 1 : 200

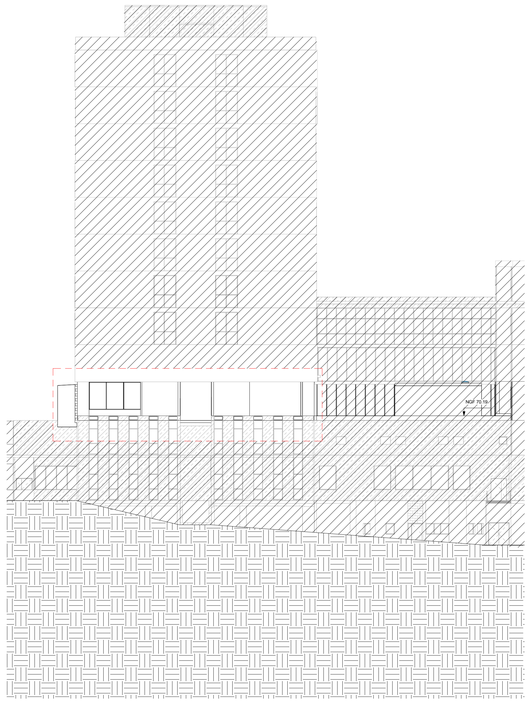

Elévation Nord-Ouest - Existant
Ech : 1 : 200

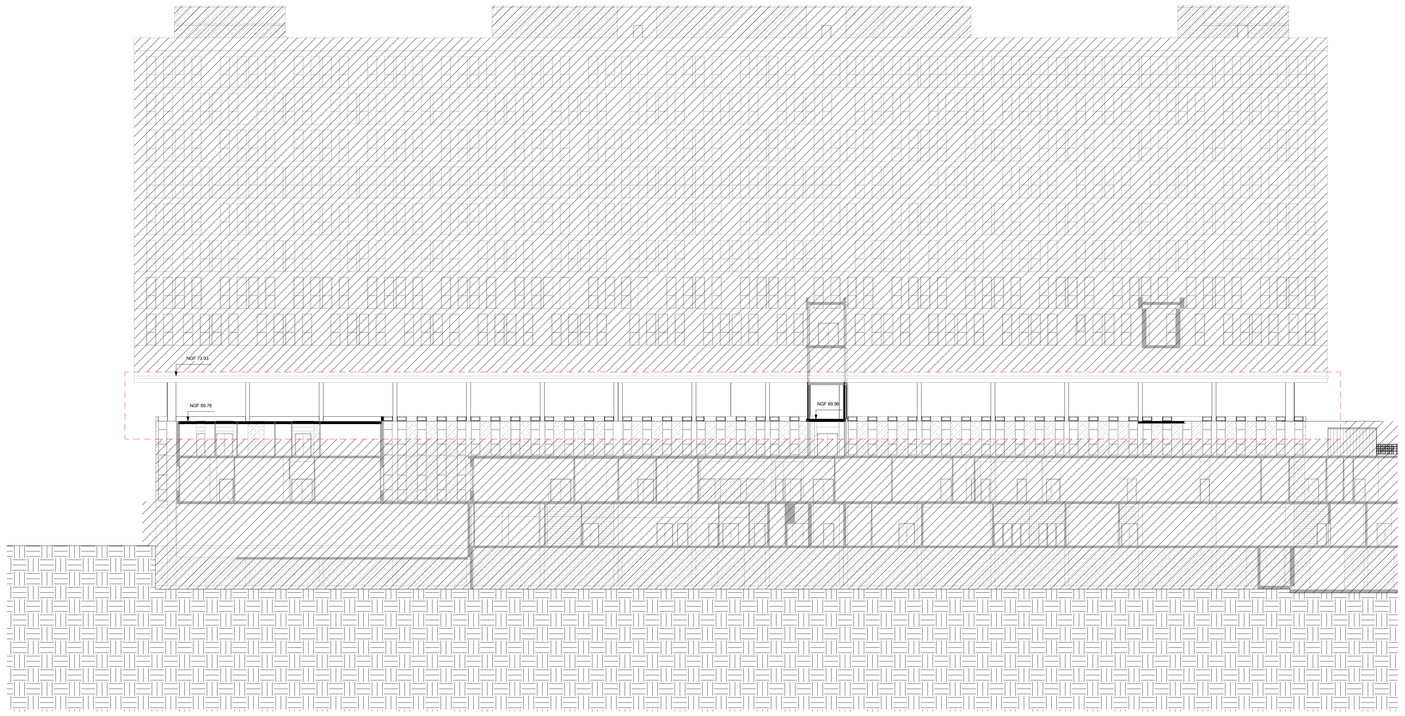

Elévation Sud-Ouest - Existant
Ech : 1 : 200

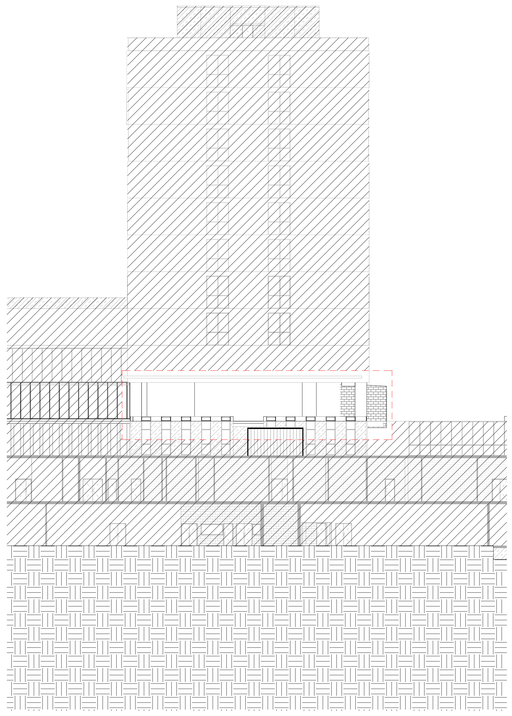

Elévation Sud-Est - Existant
Ech : 1 : 200

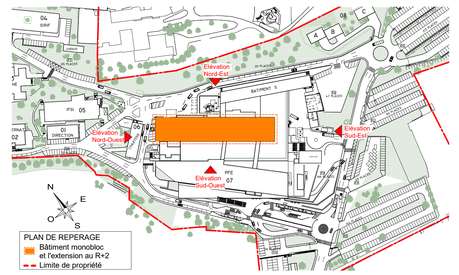

Plan Projet
Ech : 1 : 2000

CENTRE HOSPITALIER DE VILLENEUVE-SAINT-GEORGES

Mission de maîtrise d'œuvre relative au réaménagement des R+2 et R+4 et à la mise en conformité technique et réglementaire du Monobloc du CHIV – Marché n°20/7050

Maître d'ouvrage	HOPITAL INTERCOMMUNAL VILLENEUVE ST GEORGES LUCIE & RAYMOND AUBRAC 40 Allée de la Source 94190 Villeneuve-Saint-Georges Directeur adjoint de l'investissement et de la Stratégie Patrimoniale : Sophie LAURENCE sophie.laurence@chicreteil.fr TEL : 06 80 33 99 43
Maître d'œuvre	EDEIS- BUREAU D'ETUDES TECHNIQUES MANDATAIRE Salma ALLOU 19 bd Paul Vaillant-Couturier 94200 Ivry-sur-Seine | Rachael.Lumbroso @edeis.com TEL : 01.56.20.50.00
Architecte	A26 Christophe DAMIAN 165 bis rue de Vaugirard 75015 PARIS cdamian@a26.eu TEL : 01.43.49.63.46
Désamiantage	ARGENIUM Marc RENAUD 22 rue Berbier du Mets 75013 PARIS marc.renaud@argenium.fr Tel : 01.55.43.32.32
Bureau de contrôle	Société BUREAU ALPES CONTROLES Jean-Michel ZAMBON 1 Pl. de la Prte de Versailles, 75015 Paris jzambon@alpes-controles.fr Tel : 07 88 34 38 32
Coordonateur SPS	Chanceley LEBAMA 16, rue de la Maison Rouge 77185 LOGNES c.lebama@bejouy.fr TEL : 01 60 95 32 32

Plan des façades - Existant

ECHELLE

DATE	EMETTEUR	PHASE	OE	TYPE	NIVEAU	ZONE	NUMERO	INDICE
Juillet 2025							R02.PC5-1	