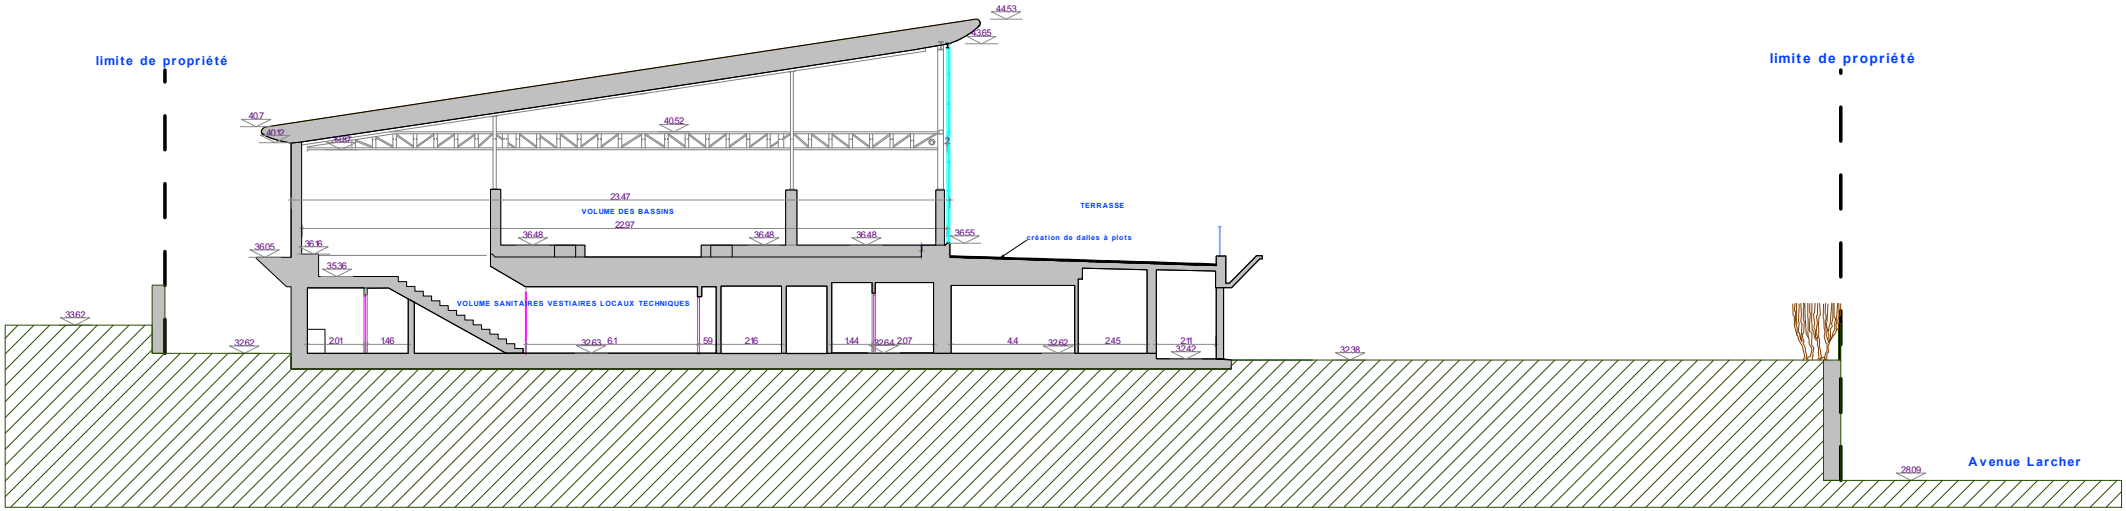

TRAVAUX DE MODERNISATION DE LA PISCINE DE CHATOU

MAITRE d'OUVRAGE — VILLE DE CHATOU

2C ARCHITECTES
2C Architectes
Agence 61 Vieux Briante 61250 COLOMBIERS
mobile: 06 07 75 90 40 cphilippecolin@aol.com

LOCALISATION de l'OUVRAGE
Avenue d'Epremesnil
78400 CHATOU

ECHELLE 1/200°

Isolation des facades
Optimisation des aménagements intérieurs
Retrofit des organes techniques

DCE 12 COUPE

Coupe AA (repérée sur Plan PC5 1 NIVEAU 2)

DCE 12

INDICE A	DATE 2025 12 10
COTATIONS mètres	FORMAT A3