


Avenue d'Eprenesnil

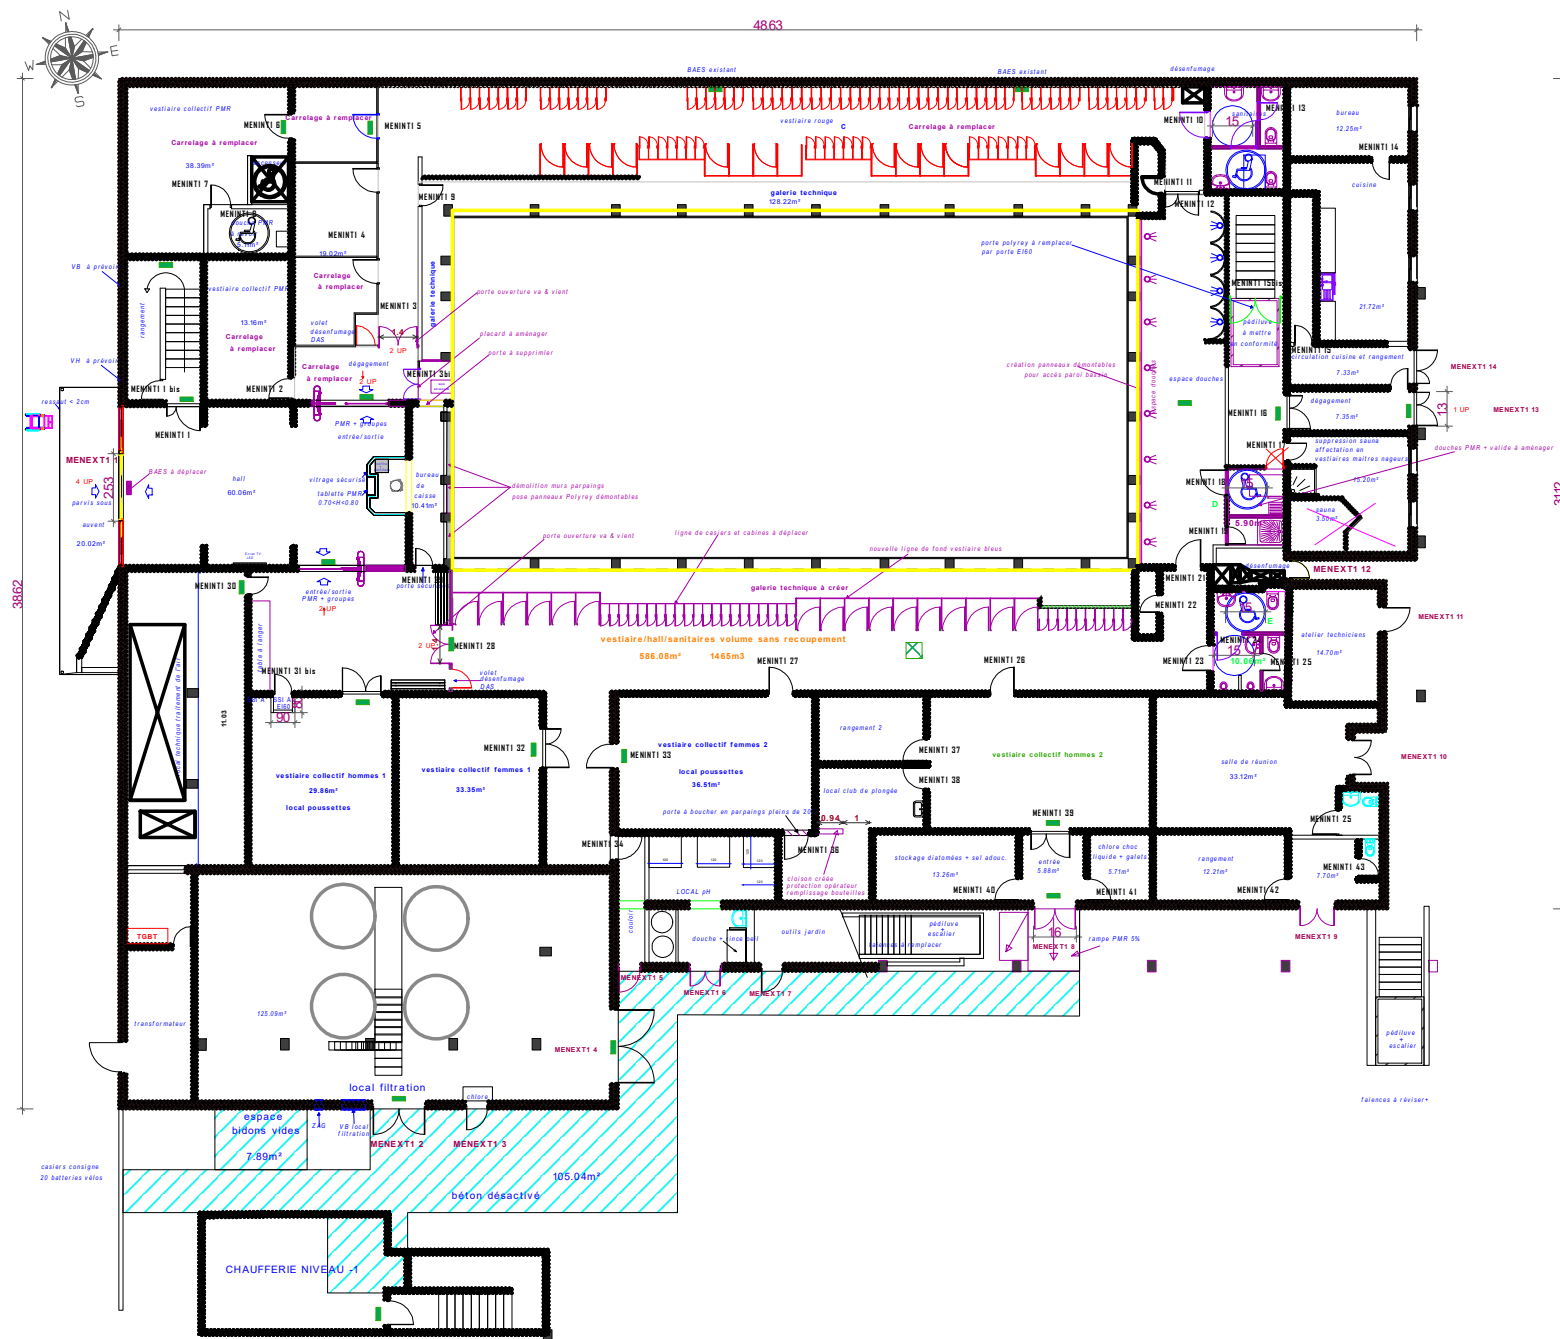

TRAVAUX DE MODERNISATION DE LA PISCINE DE CHATOU				
MAITRE d'OUVRAGE		LOCALISATION de l'OUVRAGE		ECHELLE 1/200°
VILLE DE CHATOU		Avenue d'Eprenesnil 78400 CHATOU		
2C Architectes Agence 61 Vieux Brételle 61250 COLOMBIERS mobile: 06 07 75 98 40 cphilippecolin@aol.com		Isolation des façades Optimisation des aménagements intérieurs Retrofit des organes techniques		DCE 2 Plan Technique Niveau 1 PLAN NIVEAU 1 SUR Avenue d'Eprenesnil
				DCE 2
				INDEX A DATE 2025/12/10
				COTATIONS metres FORMAT