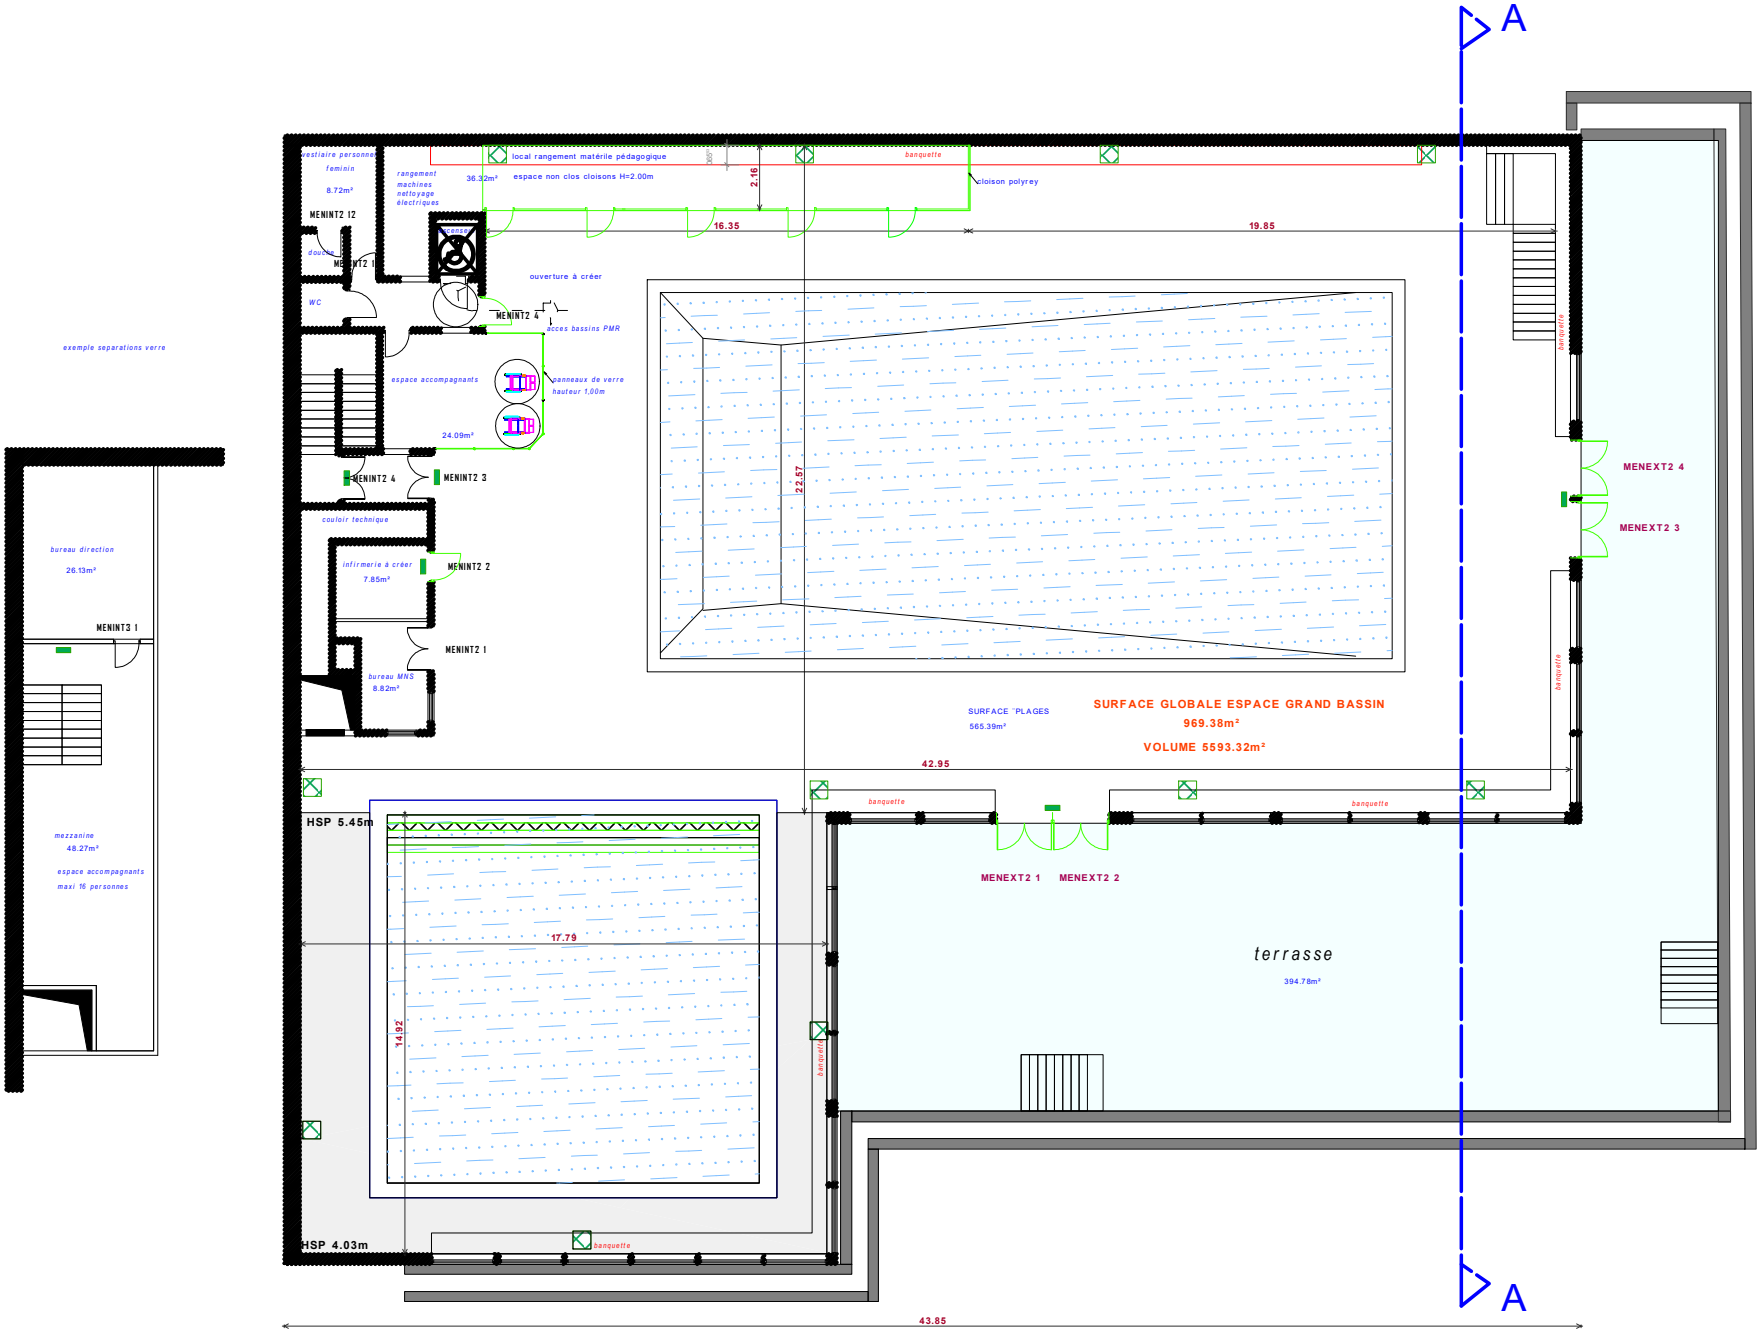

TRAVAUX DE MODERNISATION DE LA PISCINE DE CHATOU

MAITRE d'OUVRAGE VILLE DE CHATOU	LOCALISATION de l'OUVRAGE Avenue d'Epremesnil 78400 CHATOU	ECHELLE 1/200°	DCE 3 PLAN NIVEAU 2 BASSINS + MEZZANINE
2C Architectes Agence 61 Vieux Briante 61250 COLOMBIERS mobile: 06 07 75 90 40 cphilippecolin@aol.com			PLAN NIVEAU 2 BASSINS

DCE 3

INDICE A	DATE 2025/11/16
COTATIONS mètres	FORMAT A3