



VILLE DE VINCENNES

Médiathèque du Coeur de Ville
98, Rue de Fontenay
94300 Vincennes

Projet : Amélioration des installations de désenfumage existants


SOMMAIRE




N° Folio	Désignation	Indice
0000	Page de garde	A
0001	Plan des zones de détection - Niveau Sous-Sol -1	A
0002	Plan des zones de détection - Niveau Rez-de-Chaussée	A
0003	Plan des zones de détection - Niveau 1er étage	A
0004	Plan des zones de détection - Niveau 2ème étage	A
0005	Plan des zones de détection - Niveau 3ème étage	A
0006	Plan des zones de détection - Niveau Toiture	A
0007	Plan des zones de mise en sécurité - Niveau Sous-Sol -1	A
0008	Plan des zones de mise en sécurité - Niveau Rez-de-Chaussée	A
0009	Plan des zones de mise en sécurité - Niveau 1er étage	A
0010	Plan des zones de mise en sécurité - Niveau 2ème étage	A
0011	Plan des zones de mise en sécurité - Niveau 3ème étage	A
0012	Plan des zones de mise en sécurité - Niveau Toiture	A


MAITRE D'OUVRAGE	MAITRE D'OEUVRE	BET FLUIDES/ ELECTRICITE
 VILLE DE VINCENNES 53 bis, Rue de Fontenay 94300 Vincennes	 OPUS'CONCEPTS 65B, rue de la République 93160 Noisy-le-Grand	
BUREAU DE CONTROLE	ARCHITECTE CONCEPTION	COORDINATEUR S.S.I.
		 OPUS'CONCEPTS 65B, rue de la République 93160 Noisy-le-Grand
O.P.C.	COORDONATEUR S.P.S.	ENTREPRISE

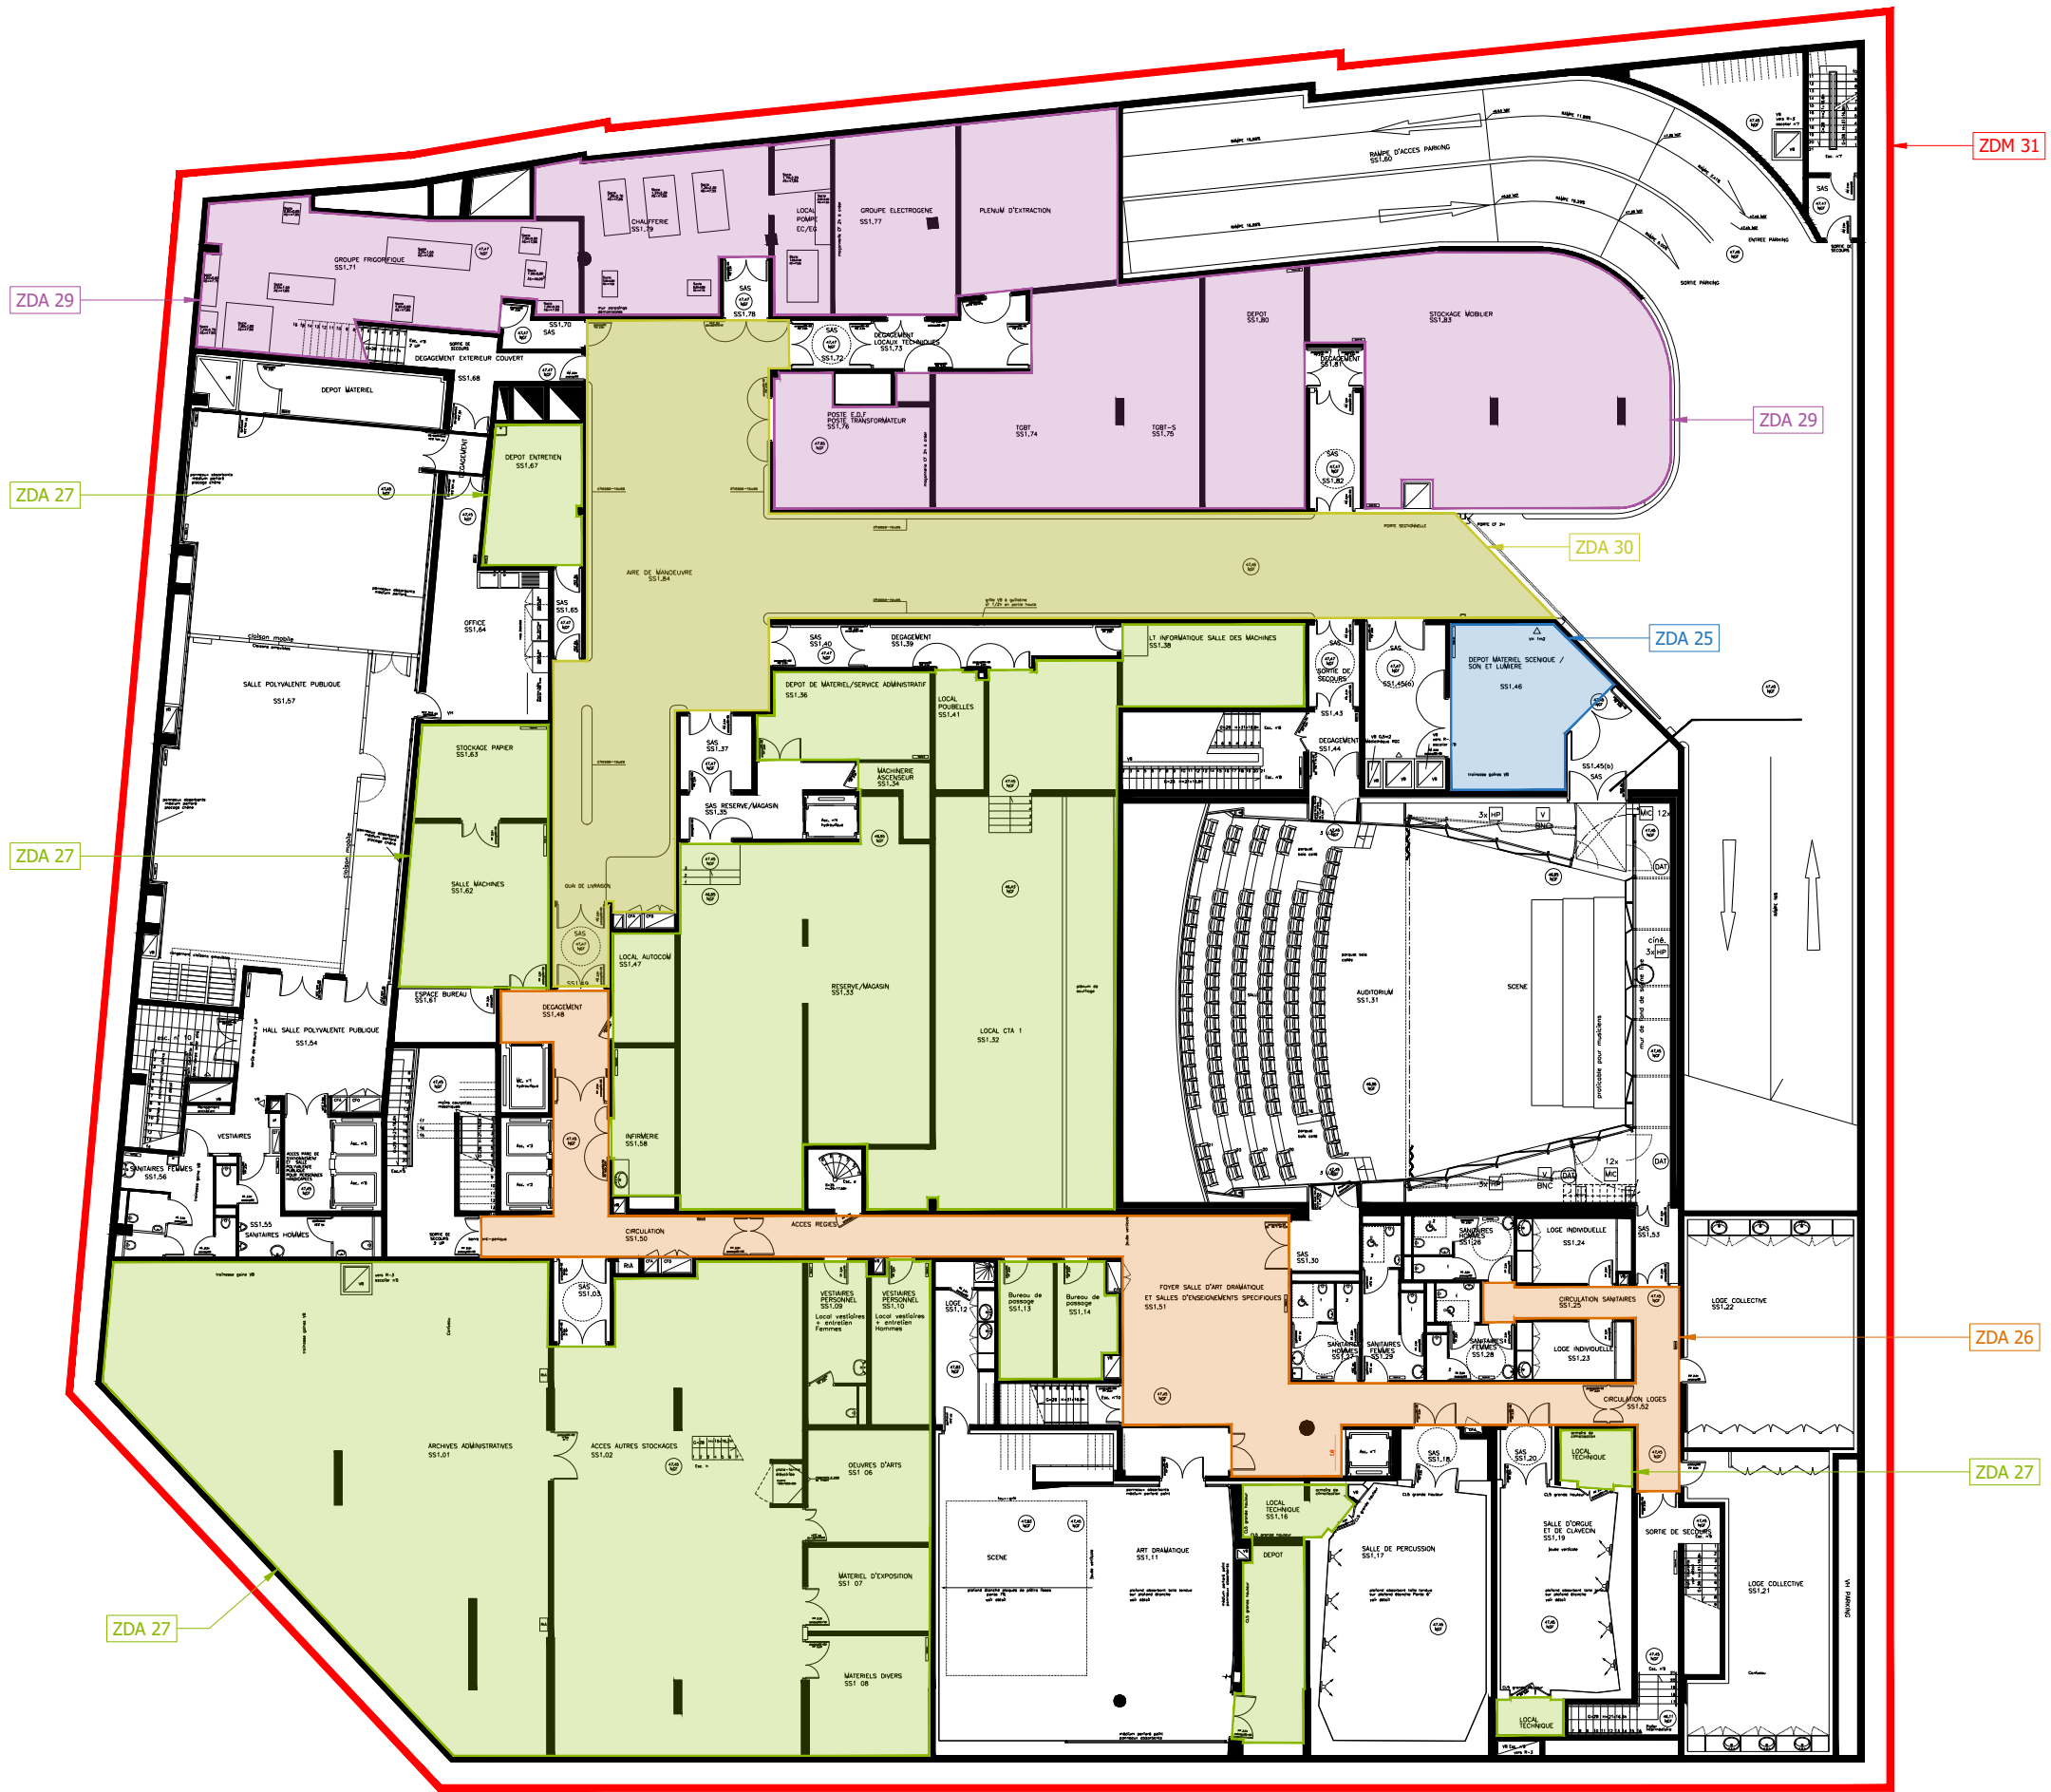


IND.	DATE	DESSINE PAR	APPROUVE PAR	OBJET DE L'EMISSION
A	15/05/2026	E.M.	S.V.	Etablissement du document

 BET OPUS'CONCEPTS	TITRE : SYSTEME DE SECURITE INCENDIE CARNET DE PLANS DE ZONING SSI TOUS NIVEAUX					
Dessine par : EM	Approuve par : SV	Date Création : 15/05/2026	Echelle : @A3	Fichier :		
N° d'affaire : 252427-301						
DCE PHASE	SSI LOT	TZ ZONE	TN NIVEAU	PLN TYPE	SSI07 N° D'ORDRE	A INDICE



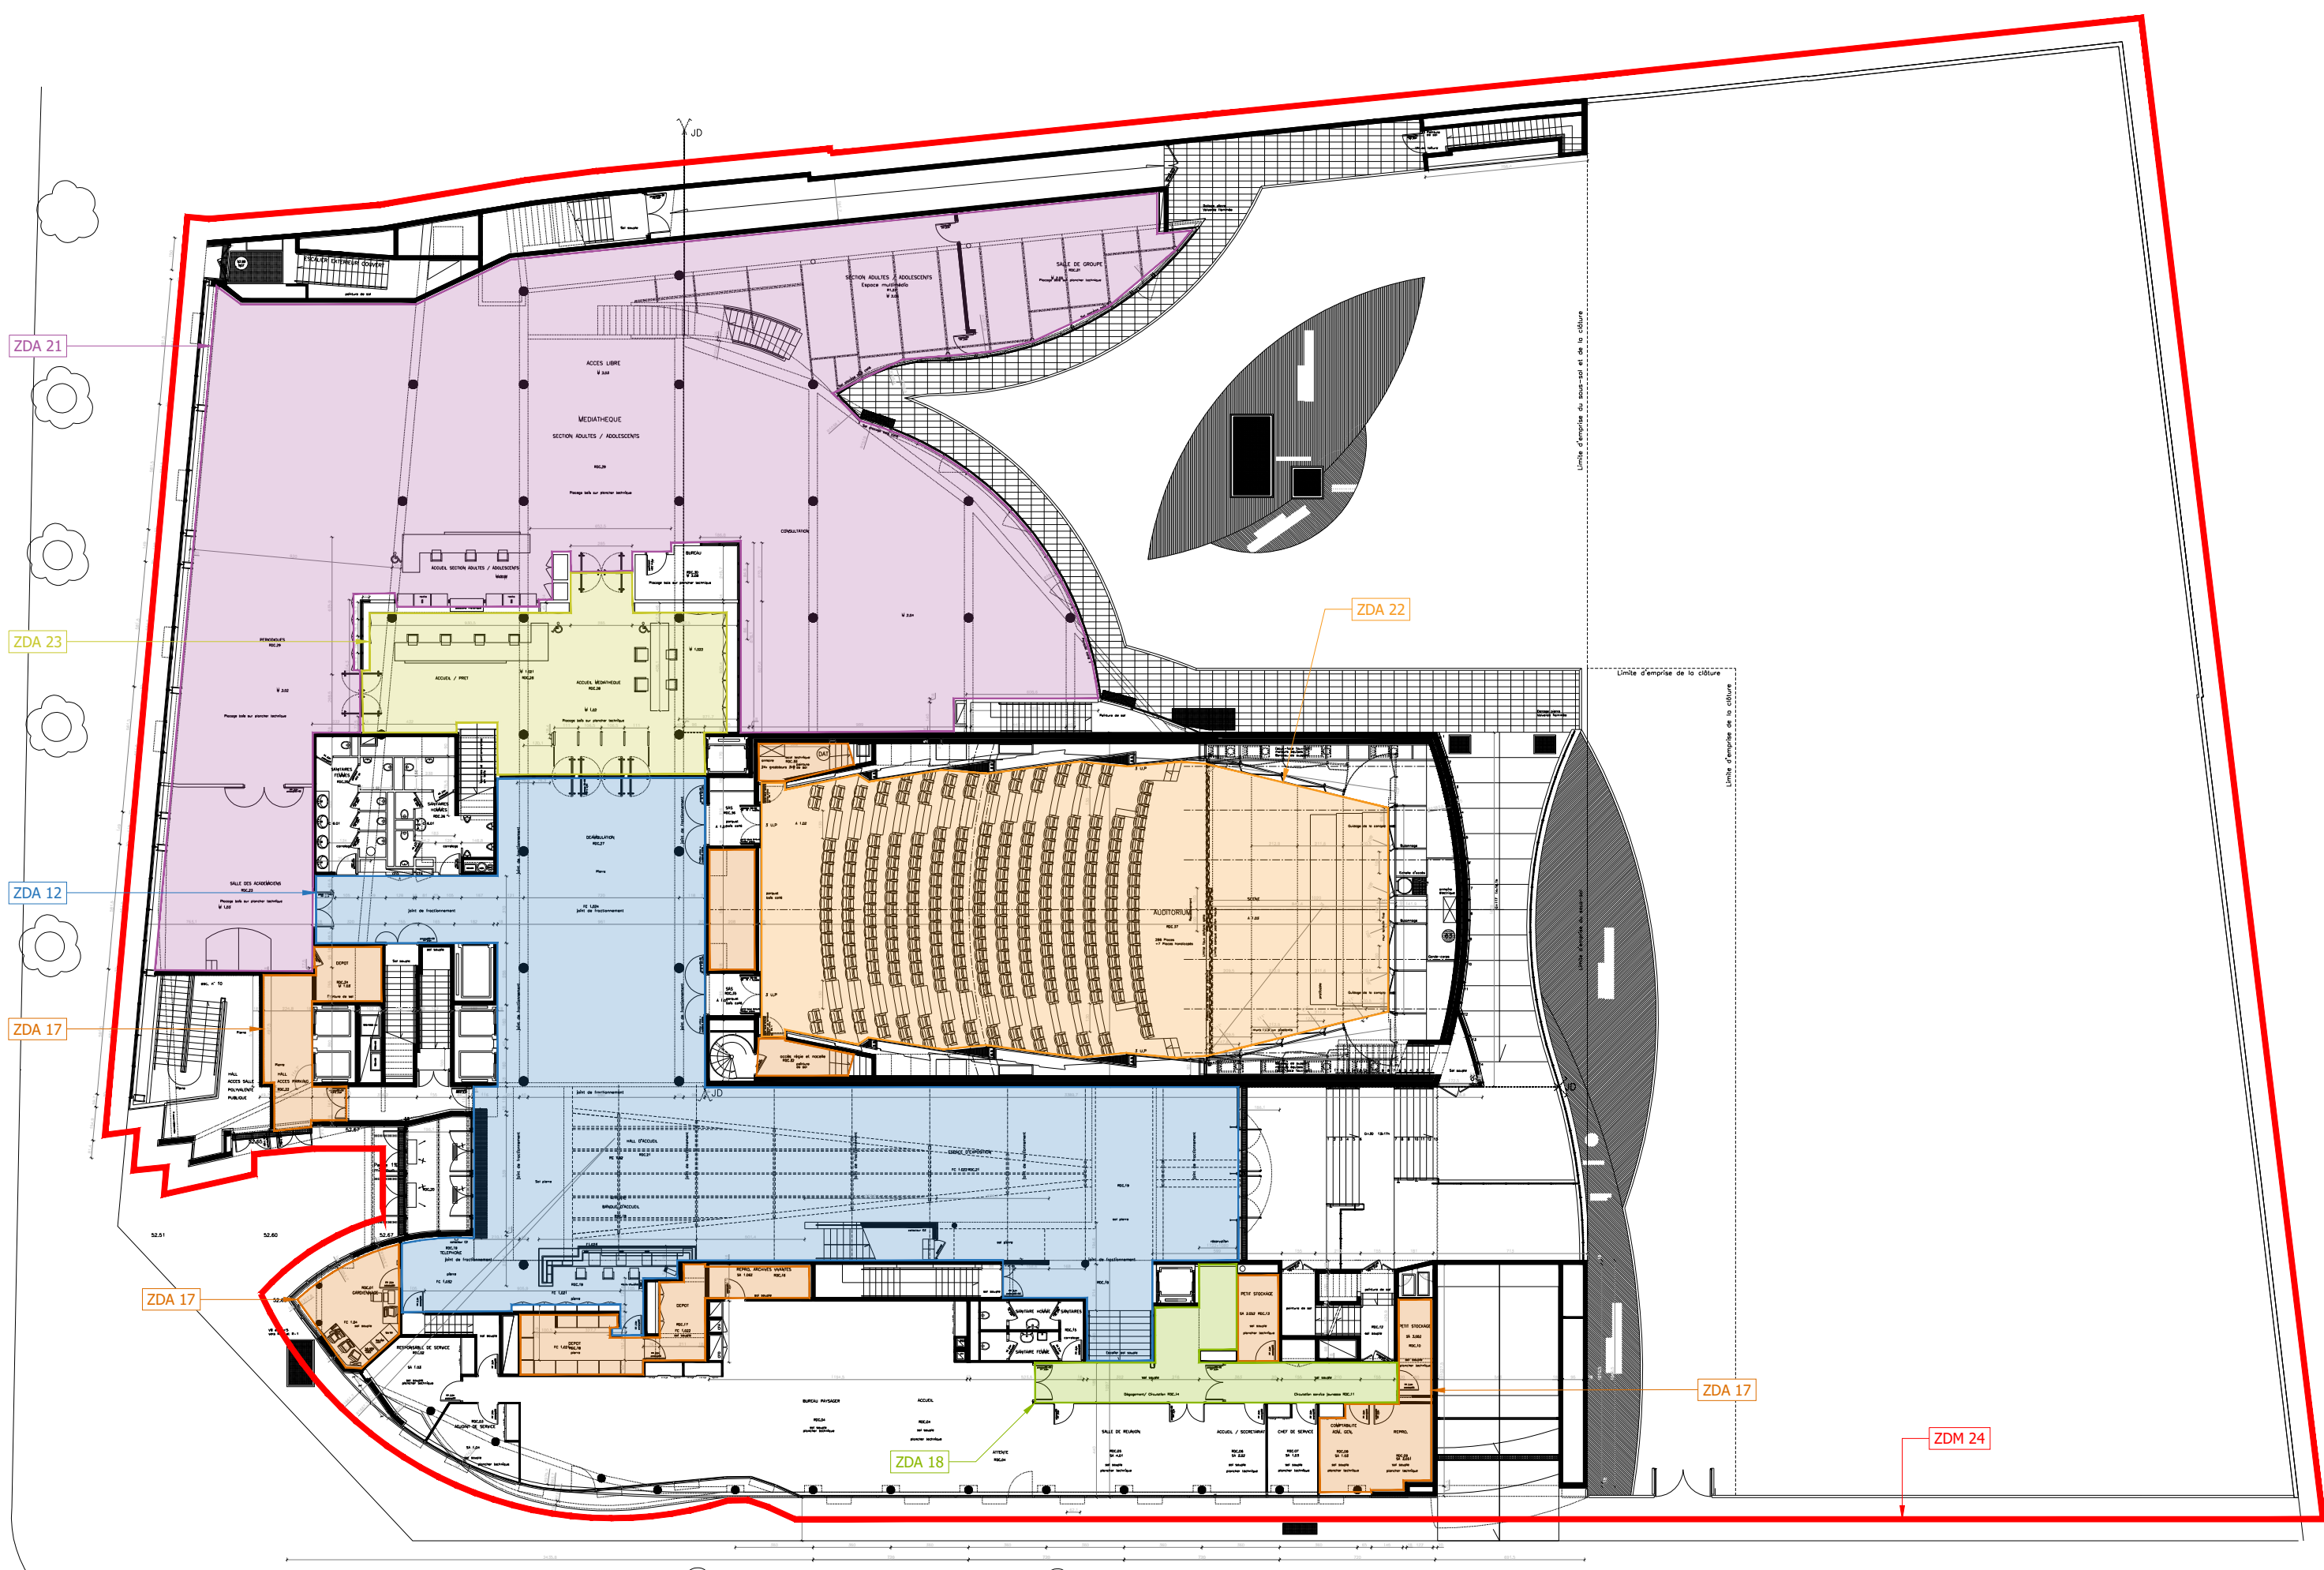


MAITRE D'OUVRAGE	LIEU D'INTERVENTION	DESIGNATION	EMETTEUR	DESSINATEUR	VERIFICATEUR	FORMAT	ECHELLE	DATE
 VILLE DE VINCENNES 53b, rue de Fontenay 94300 Vincennes	 VILLE DE VINCENNES MEDIATHEQUE DU COEUR DE VILLE 98, rue de Fontenay 94300 Vincennes	Plans des zones de détection Niveau Sous-Sol -1	 Opus'Concepts 65B, rue de la République 93160 Noisy-le-Grand	E.M.	S.V.	A3	SANS	15/05/2026
				AFFAIRE	PHASE	N° FOLIO		INDICE
				252427-301	D.C.E.	0001		A







MAITRE D'OUVRAGE	LIEU D'INTERVENTION	DESIGNATION	EMETTEUR	DESSINATEUR	VERIFICATEUR	FORMAT	ECHELLE	DATE
 VILLE DE VINCENNES 53b, rue de Fontenay 94300 Vincennes	 VILLE DE VINCENNES MEDIATHEQUE DU COEUR DE VILLE 98, rue de Fontenay 94300 Vincennes	Plans des zones de détection Niveau Rez-de-Chaussée	 Opus'Concepts 65B, rue de la République 93160 Noisy-le-Grand	E.M.	S.V.	A3	SANS	15/05/2026
AFFAIRE 252427-301	PHASE D.C.E.	N° FOLIO 0002		INDICE A				



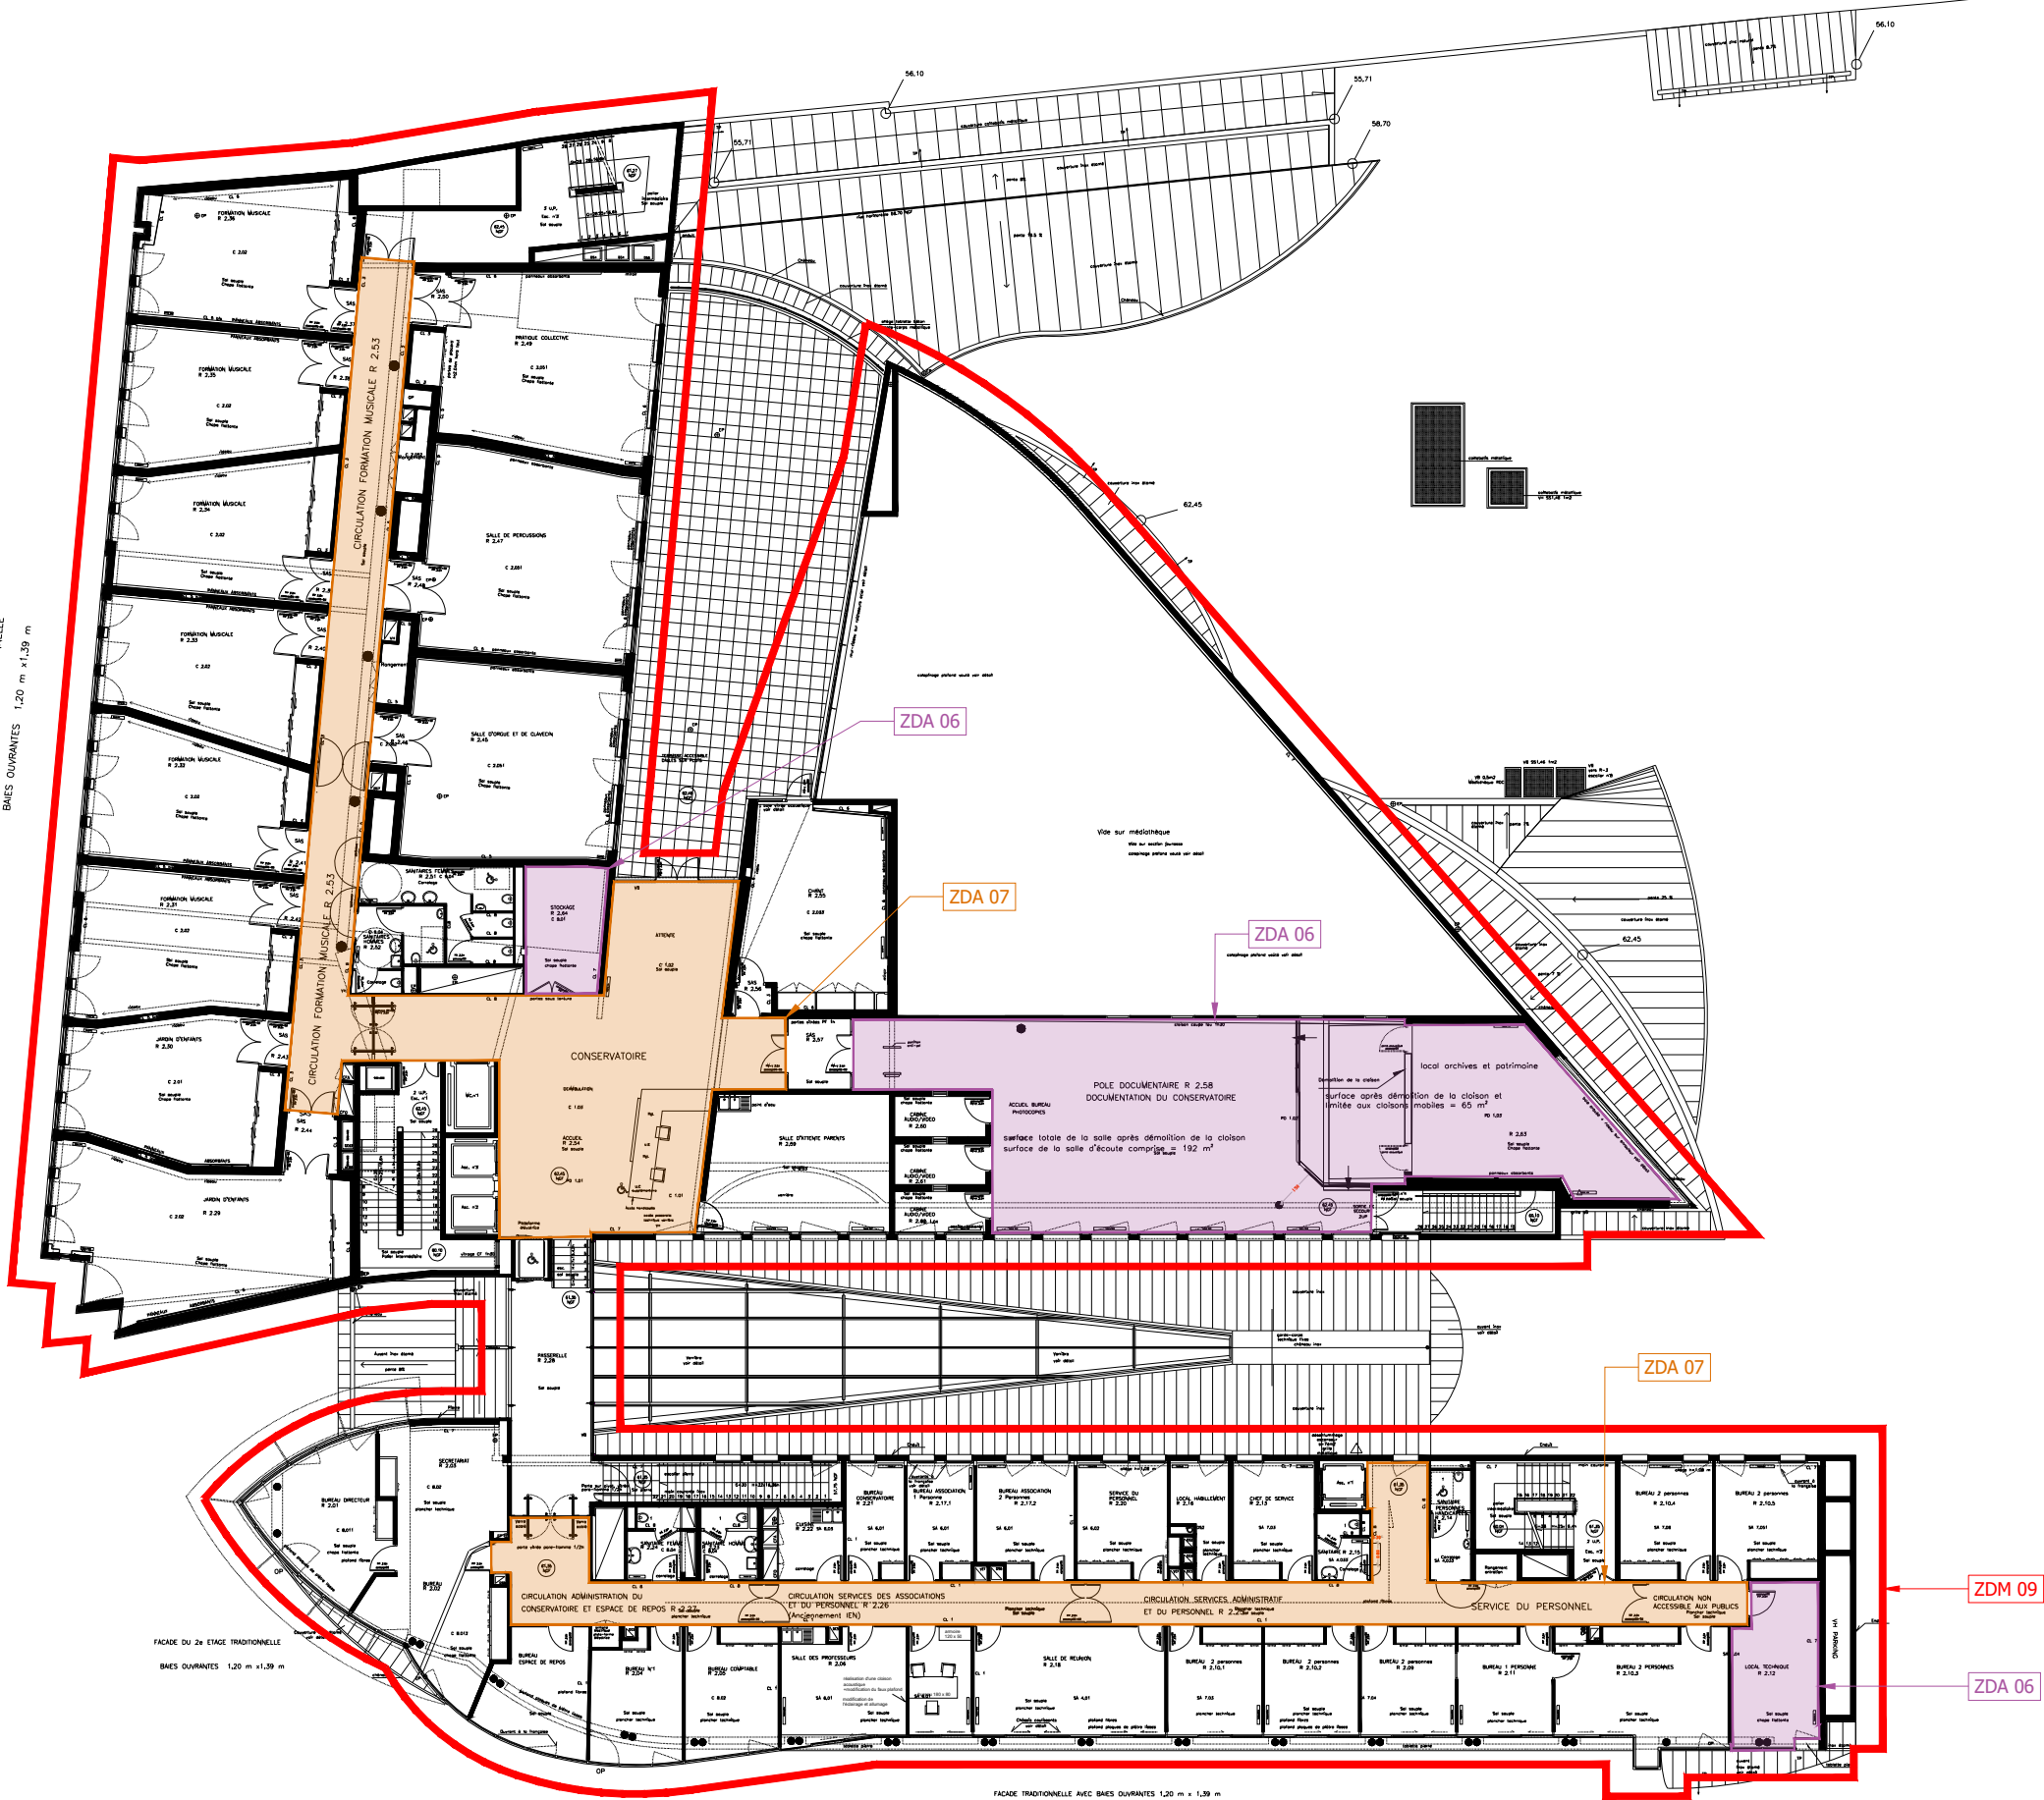


MAITRE D'OUVRAGE	LIEU D'INTERVENTION	DESIGNATION	EMETTEUR	DESSINATEUR	VERIFICATEUR	FORMAT	ECHELLE	DATE
 VILLE DE VINCENNES 53b, rue de Fontenay 94300 Vincennes	 VILLE DE VINCENNES MEDIATHEQUE DU COEUR DE VILLE 98, rue de Fontenay 94300 Vincennes	Plans des zones de détection Niveau 1er étage	 Opus'Concepts 65B, rue de la République 93160 Noisy-le-Grand	E.M.	S.V.	A3	SANS	15/05/2026
				AFFAIRE 252427-301	PHASE D.C.E.	N° FOLIO 0003		INDICE A

DEUXIEME ETAGE ACCESSIBLE AUX POMPIERS PAR TOUTES LES BAIES
 FACADE DU 2^e ETAGE TRADITIONNELLE
 BAIES OUVRANTES 1,20 m x 1,39 m







MAITRE D'OUVRAGE	LIEU D'INTERVENTION	DESIGNATION	EMETTEUR	DESSINATEUR	VERIFICATEUR	FORMAT	ECHELLE	DATE
 VILLE DE VINCENNES 53b, rue de Fontenay 94300 Vincennes	 VILLE DE VINCENNES MEDIATHEQUE DU COEUR DE VILLE 98, rue de Fontenay 94300 Vincennes	Plans des zones de détection Niveau 2ème étage	 Opus'Concepts 65B, rue de la République 93160 Noisy-le-Grand	E.M.	S.V.	A3	SANS	15/05/2026
AFFAIRE 252427-301	PHASE D.C.E.	N° FOLIO 0004		INDICE A				




MAITRE D'OUVRAGE	LIEU D'INTERVENTION	DESIGNATION	EMETTEUR	DESSINATEUR	VERIFICATEUR	FORMAT	ECHELLE	DATE
 VILLE DE VINCENNES 53b, rue de Fontenay 94300 Vincennes	 VILLE DE VINCENNES MEDIATHEQUE DU COEUR DE VILLE 98, rue de Fontenay 94300 Vincennes	Plans des zones de détection Niveau 3ème étage	 Opus'Concepts 65B, rue de la République 93160 Noisy-le-Grand	E.M.	S.V.	A3	SANS	15/05/2026
AFFAIRE		PHASE		N° FOLIO		INDICE		
252427-301		D.C.E.		0005		A		

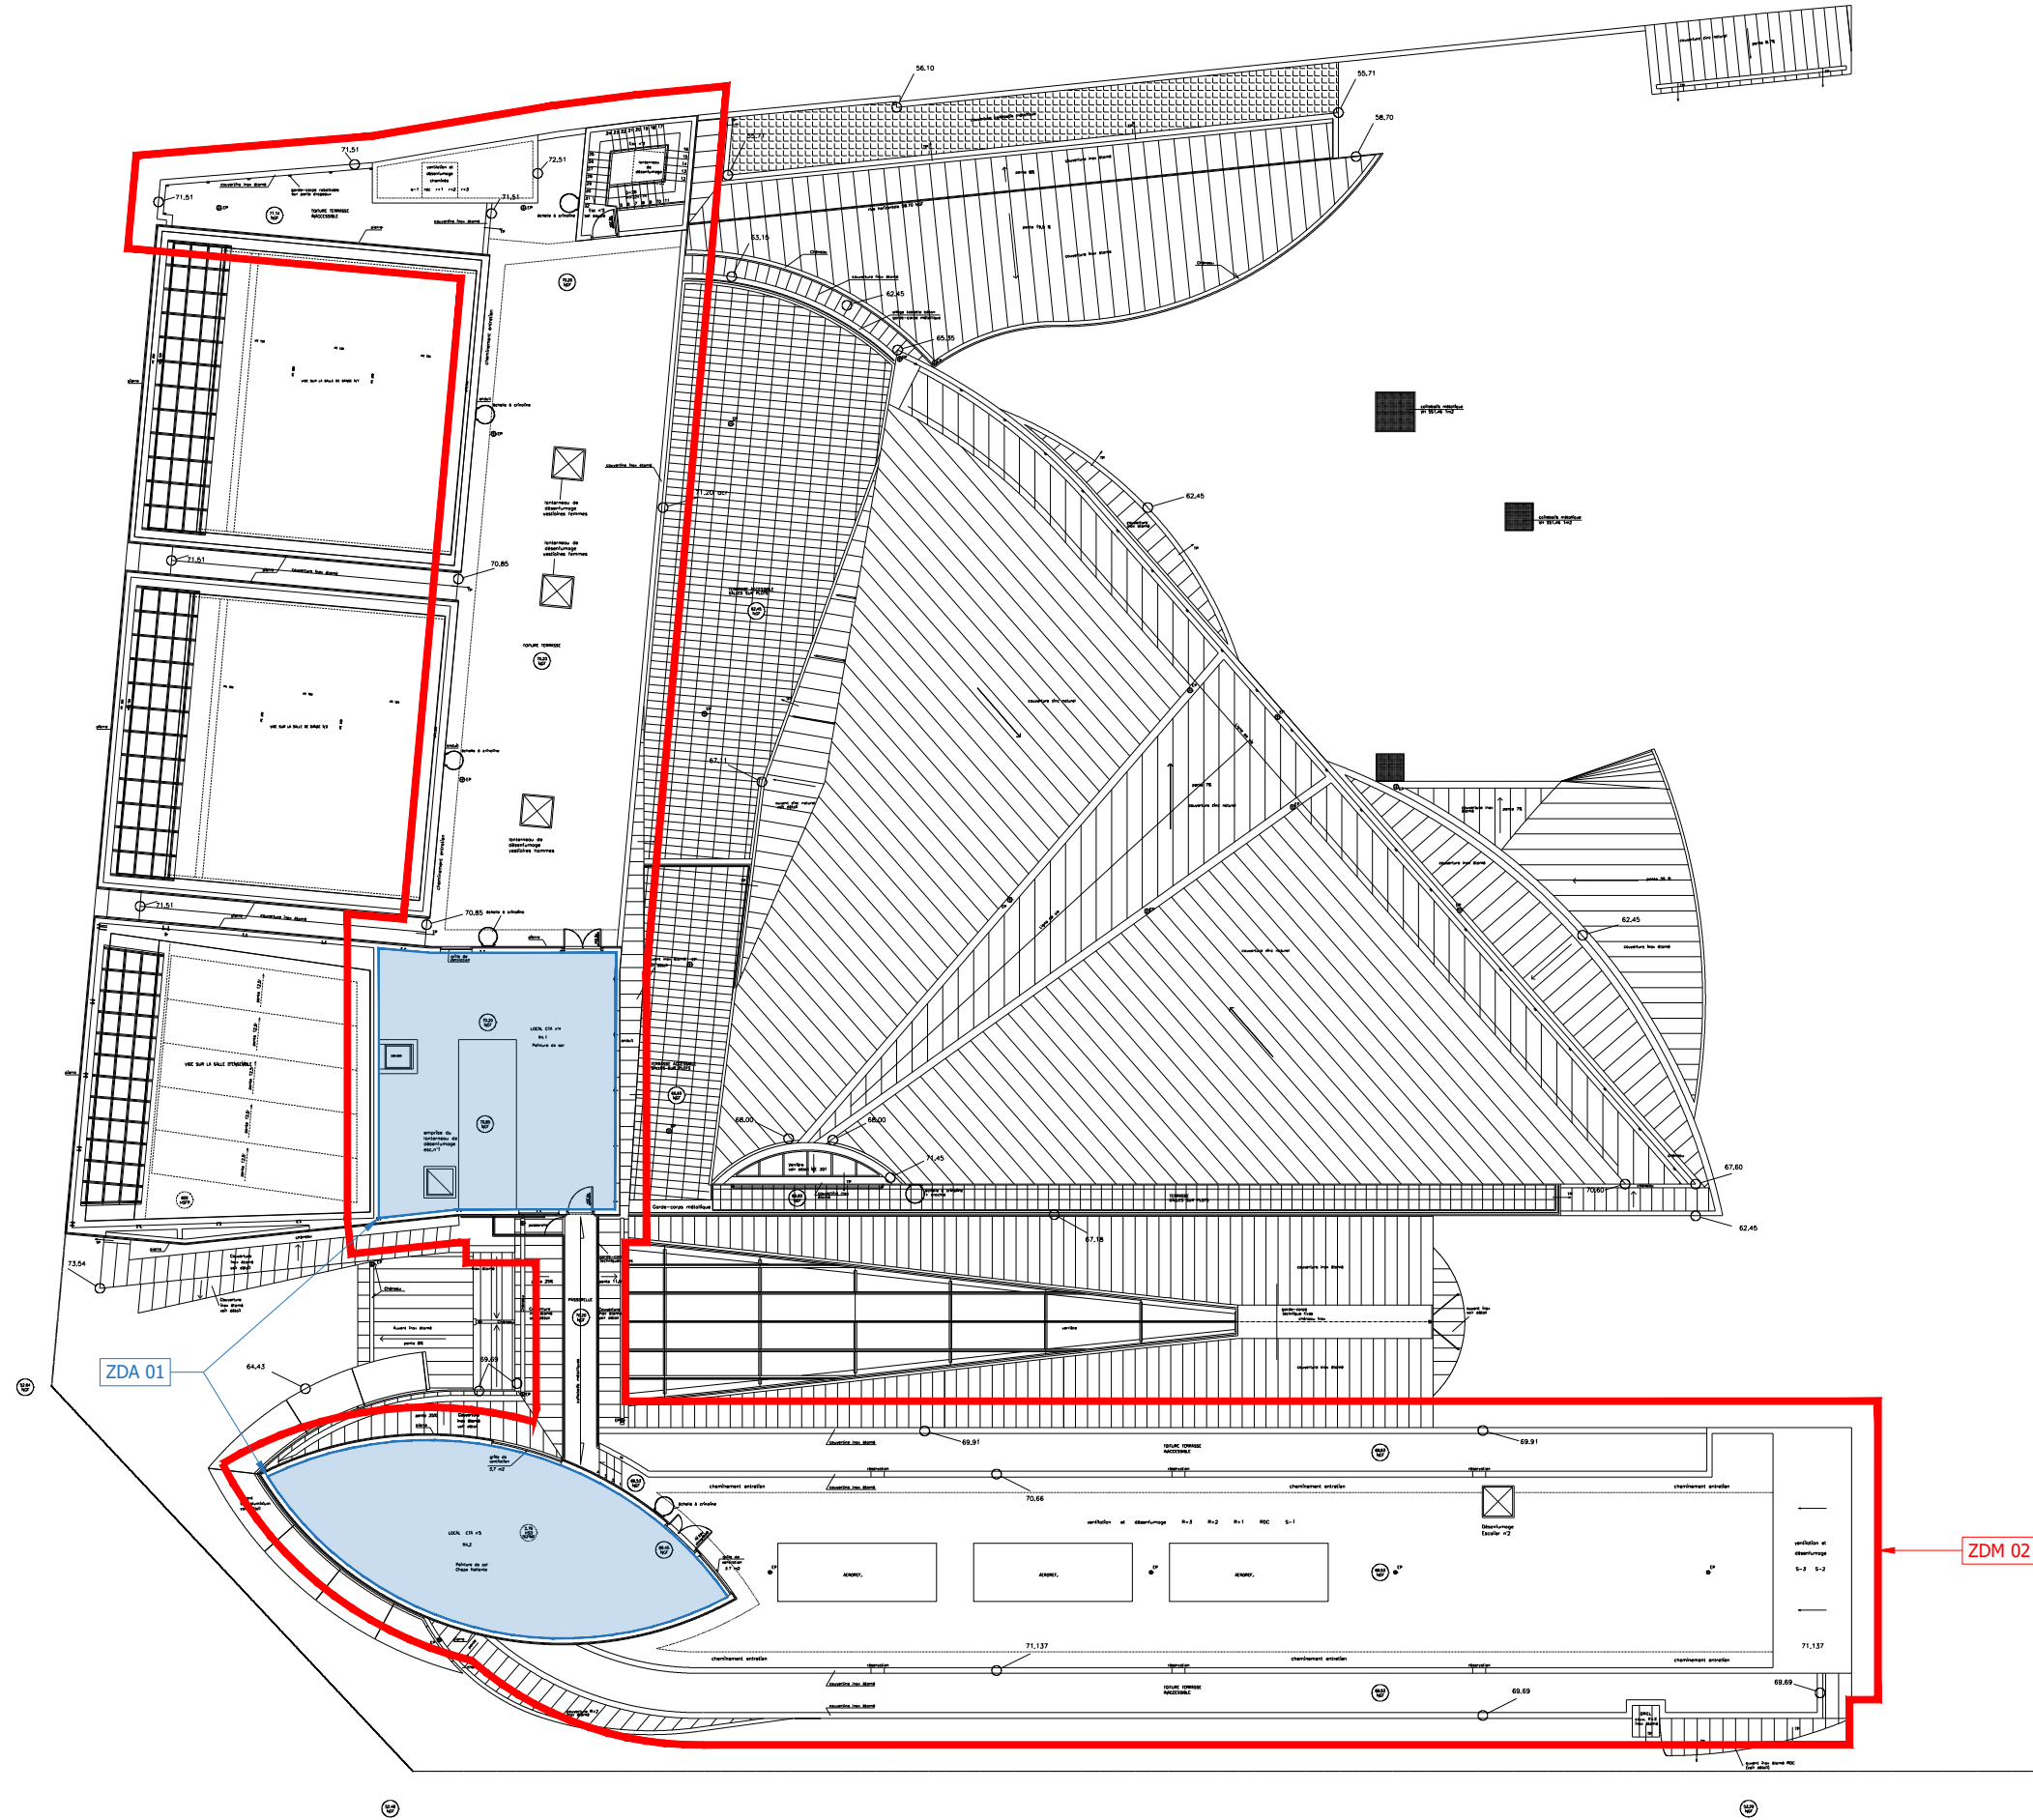RUE DE FONTENAY



MAITRE D'OUVRAGE	LIEU D'INTERVENTION	DESIGNATION	EMETTEUR	DESSINATEUR	VERIFICATEUR	FORMAT	ECHELLE	DATE
 VILLE DE VINCENNES 53b, rue de Fontenay 94300 Vincennes	 VILLE DE VINCENNES MEDIATHEQUE DU COEUR DE VILLE 98, rue de Fontenay 94300 Vincennes	Plans des zones de détection Niveau Toiture	 Opus'Concepts 65B, rue de la République 93160 Noisy-le-Grand	E.M.	S.V.	A3	SANS	15/05/2026
				AFFAIRE 252427-301	PHASE D.C.E.	N° FOLIO 0006		INDICE A

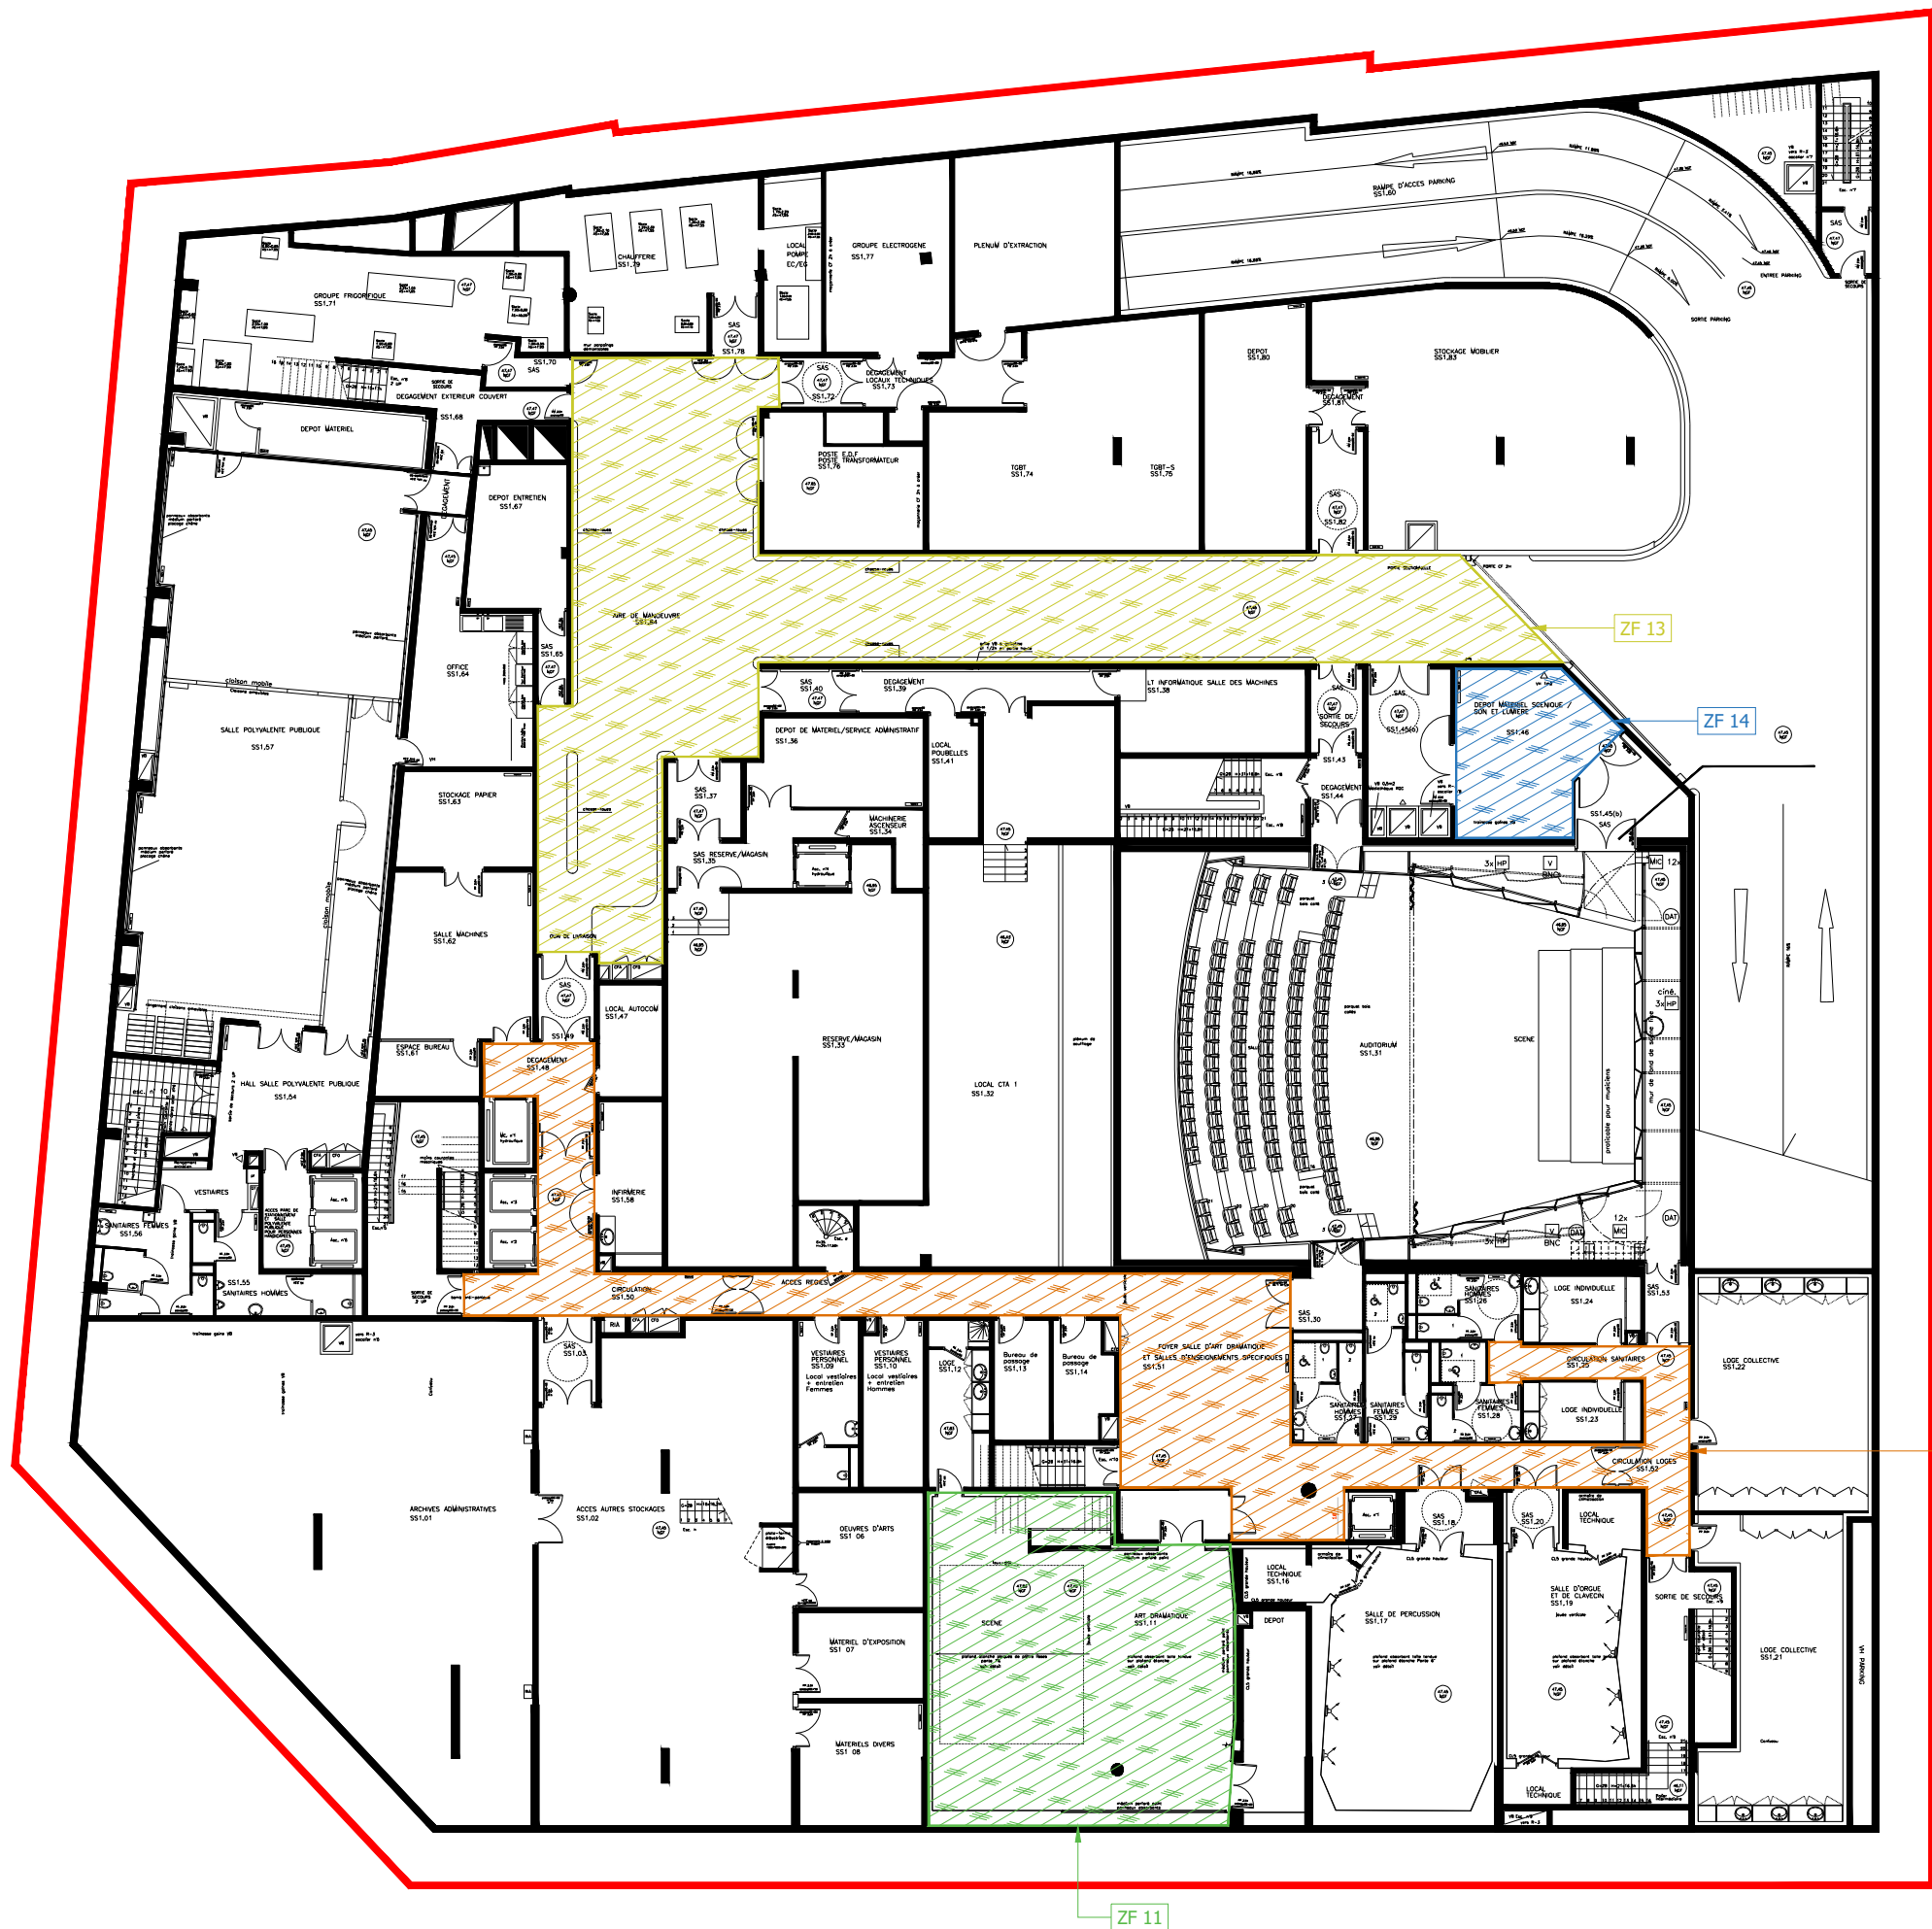




ZA01 = ZC01


ZF 13




ZF 14


ZF 12

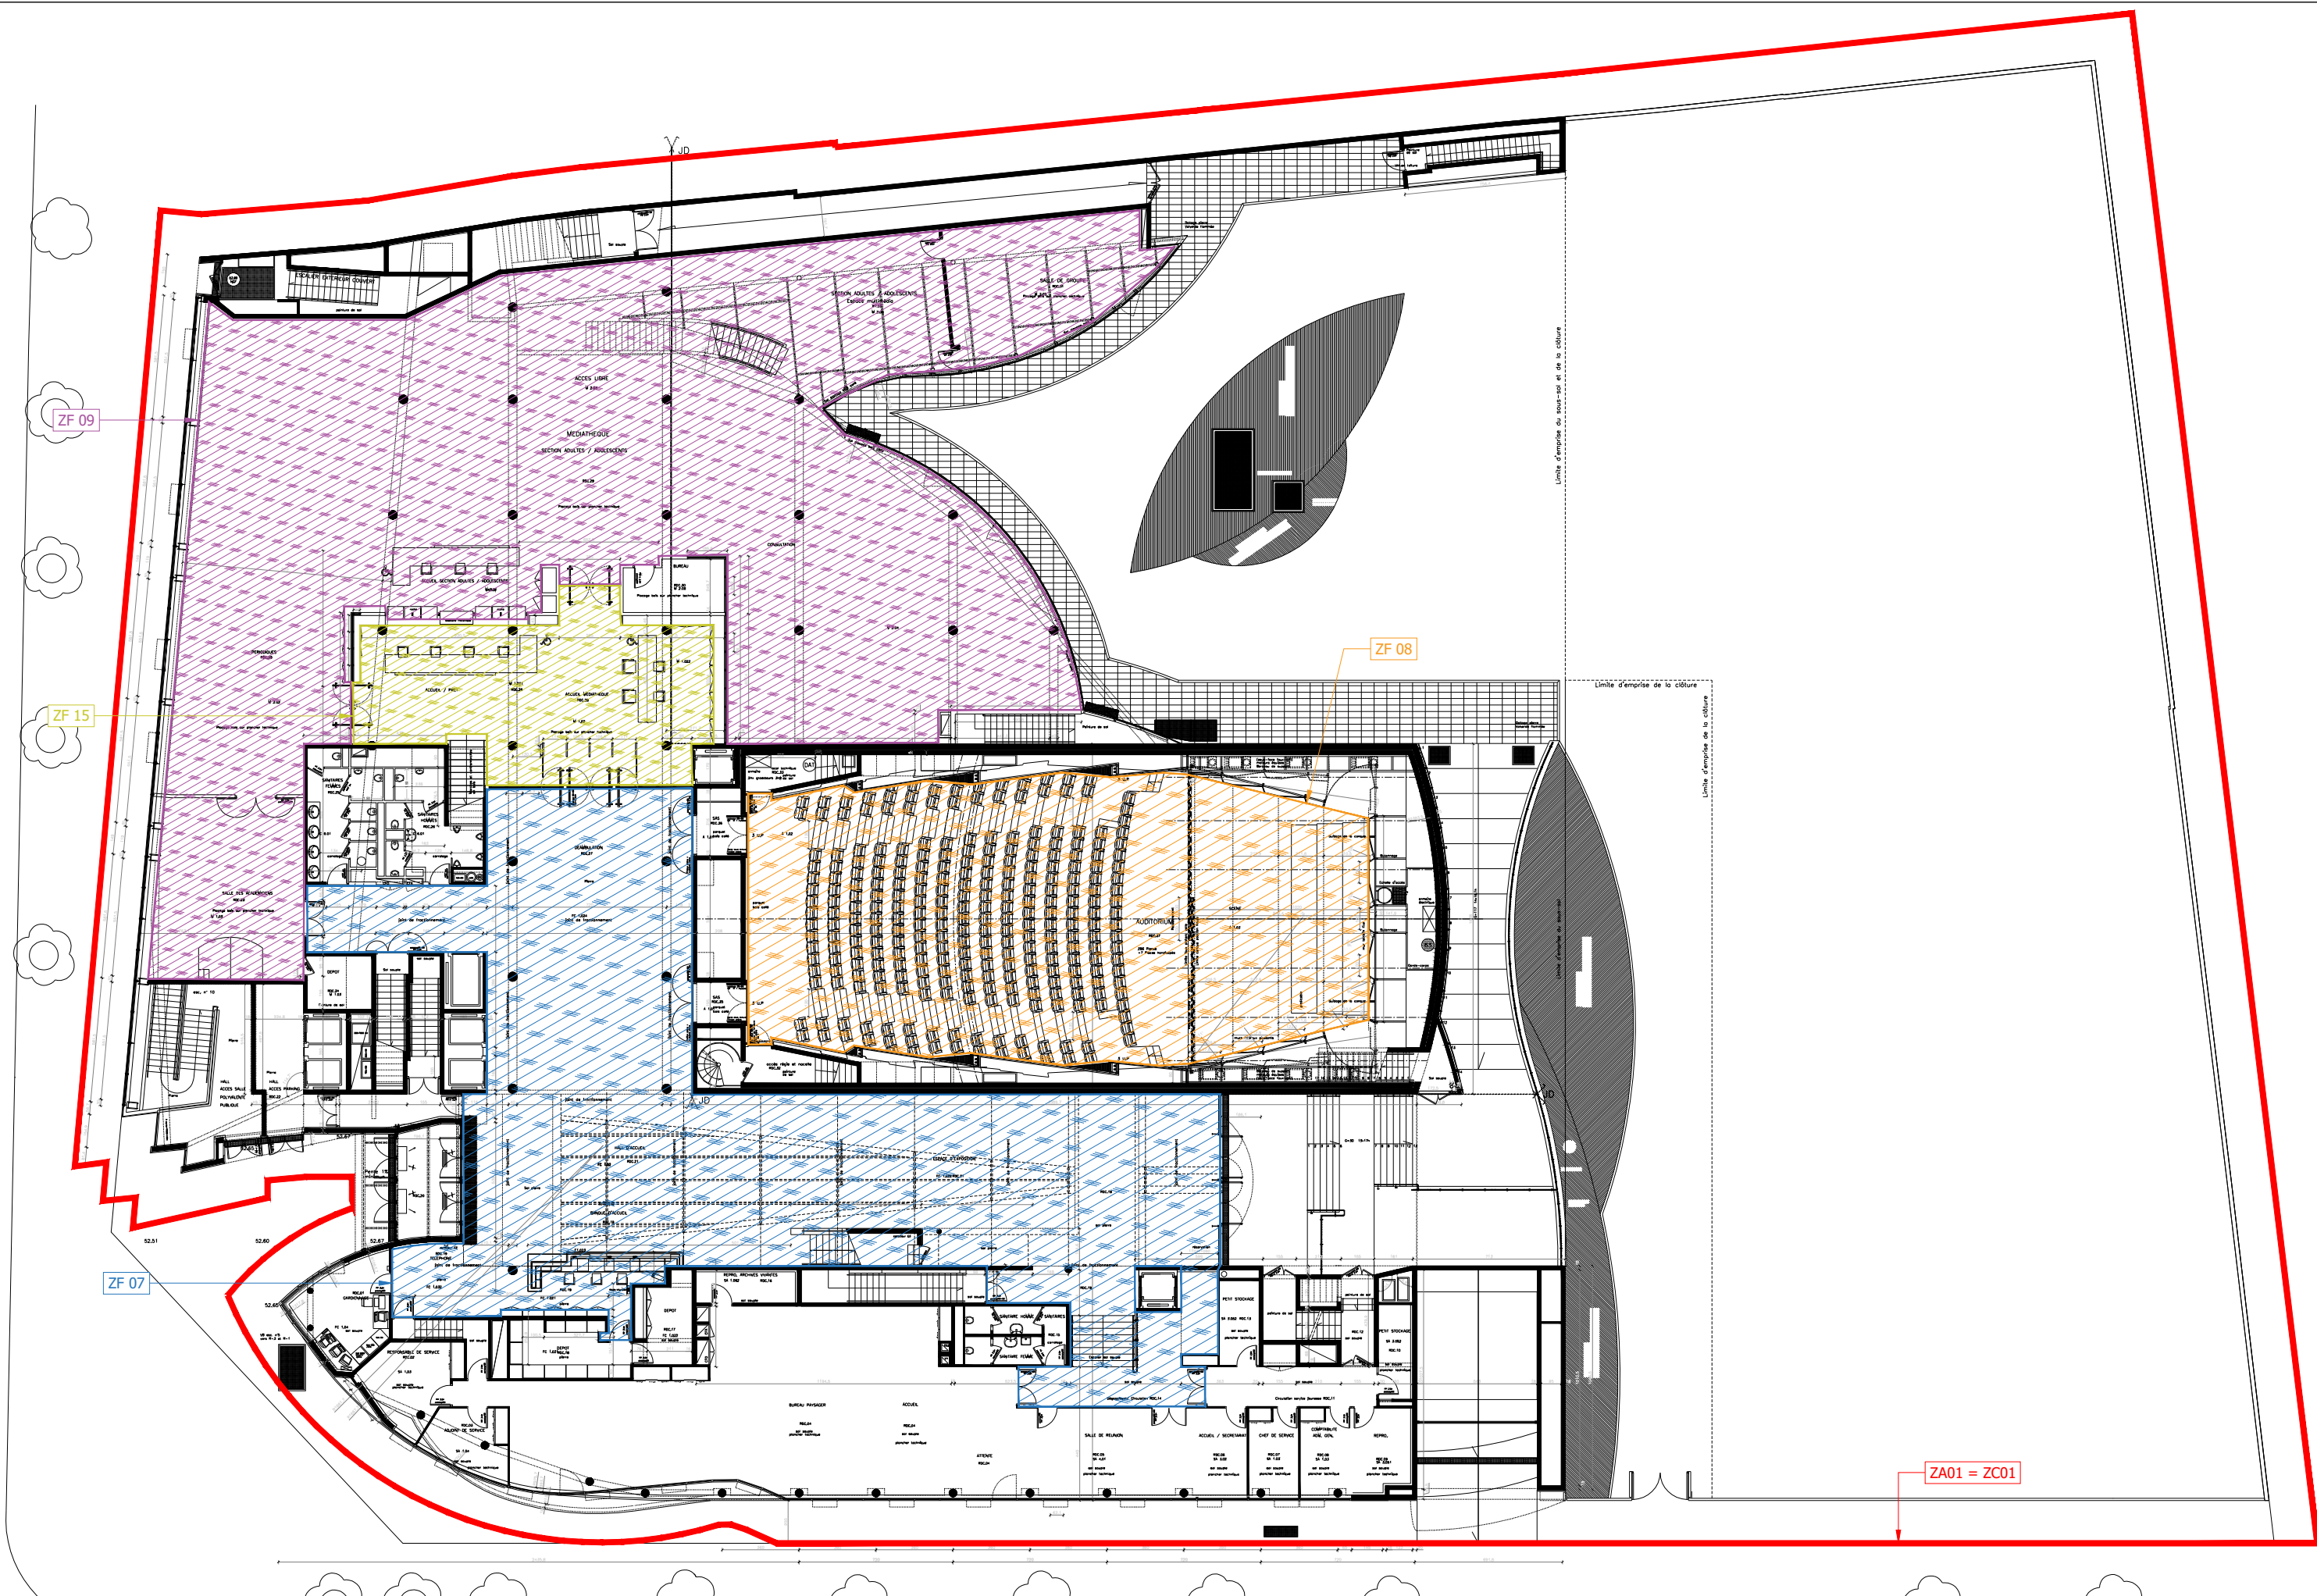


ZF 11

MAITRE D'OUVRAGE	LIEU D'INTERVENTION	DESIGNATION	EMETTEUR	DESSINATEUR	VERIFICATEUR	FORMAT	ECHELLE	DATE
 VILLE DE VINCENNES 53b, rue de Fontenay 94300 Vincennes	 VILLE DE VINCENNES MEDIATHEQUE DU COEUR DE VILLE 98, rue de Fontenay 94300 Vincennes	Plans des zones de mise en sécurité Niveau Sous-Sol -1	 Opus'Concepts 65B, rue de la République 93160 Noisy-le-Grand	E.M.	S.V.	A3	SANS	15/05/2026
				AFFAIRE 252427-301	PHASE D.C.E.	N° FOLIO 0007		INDICE A




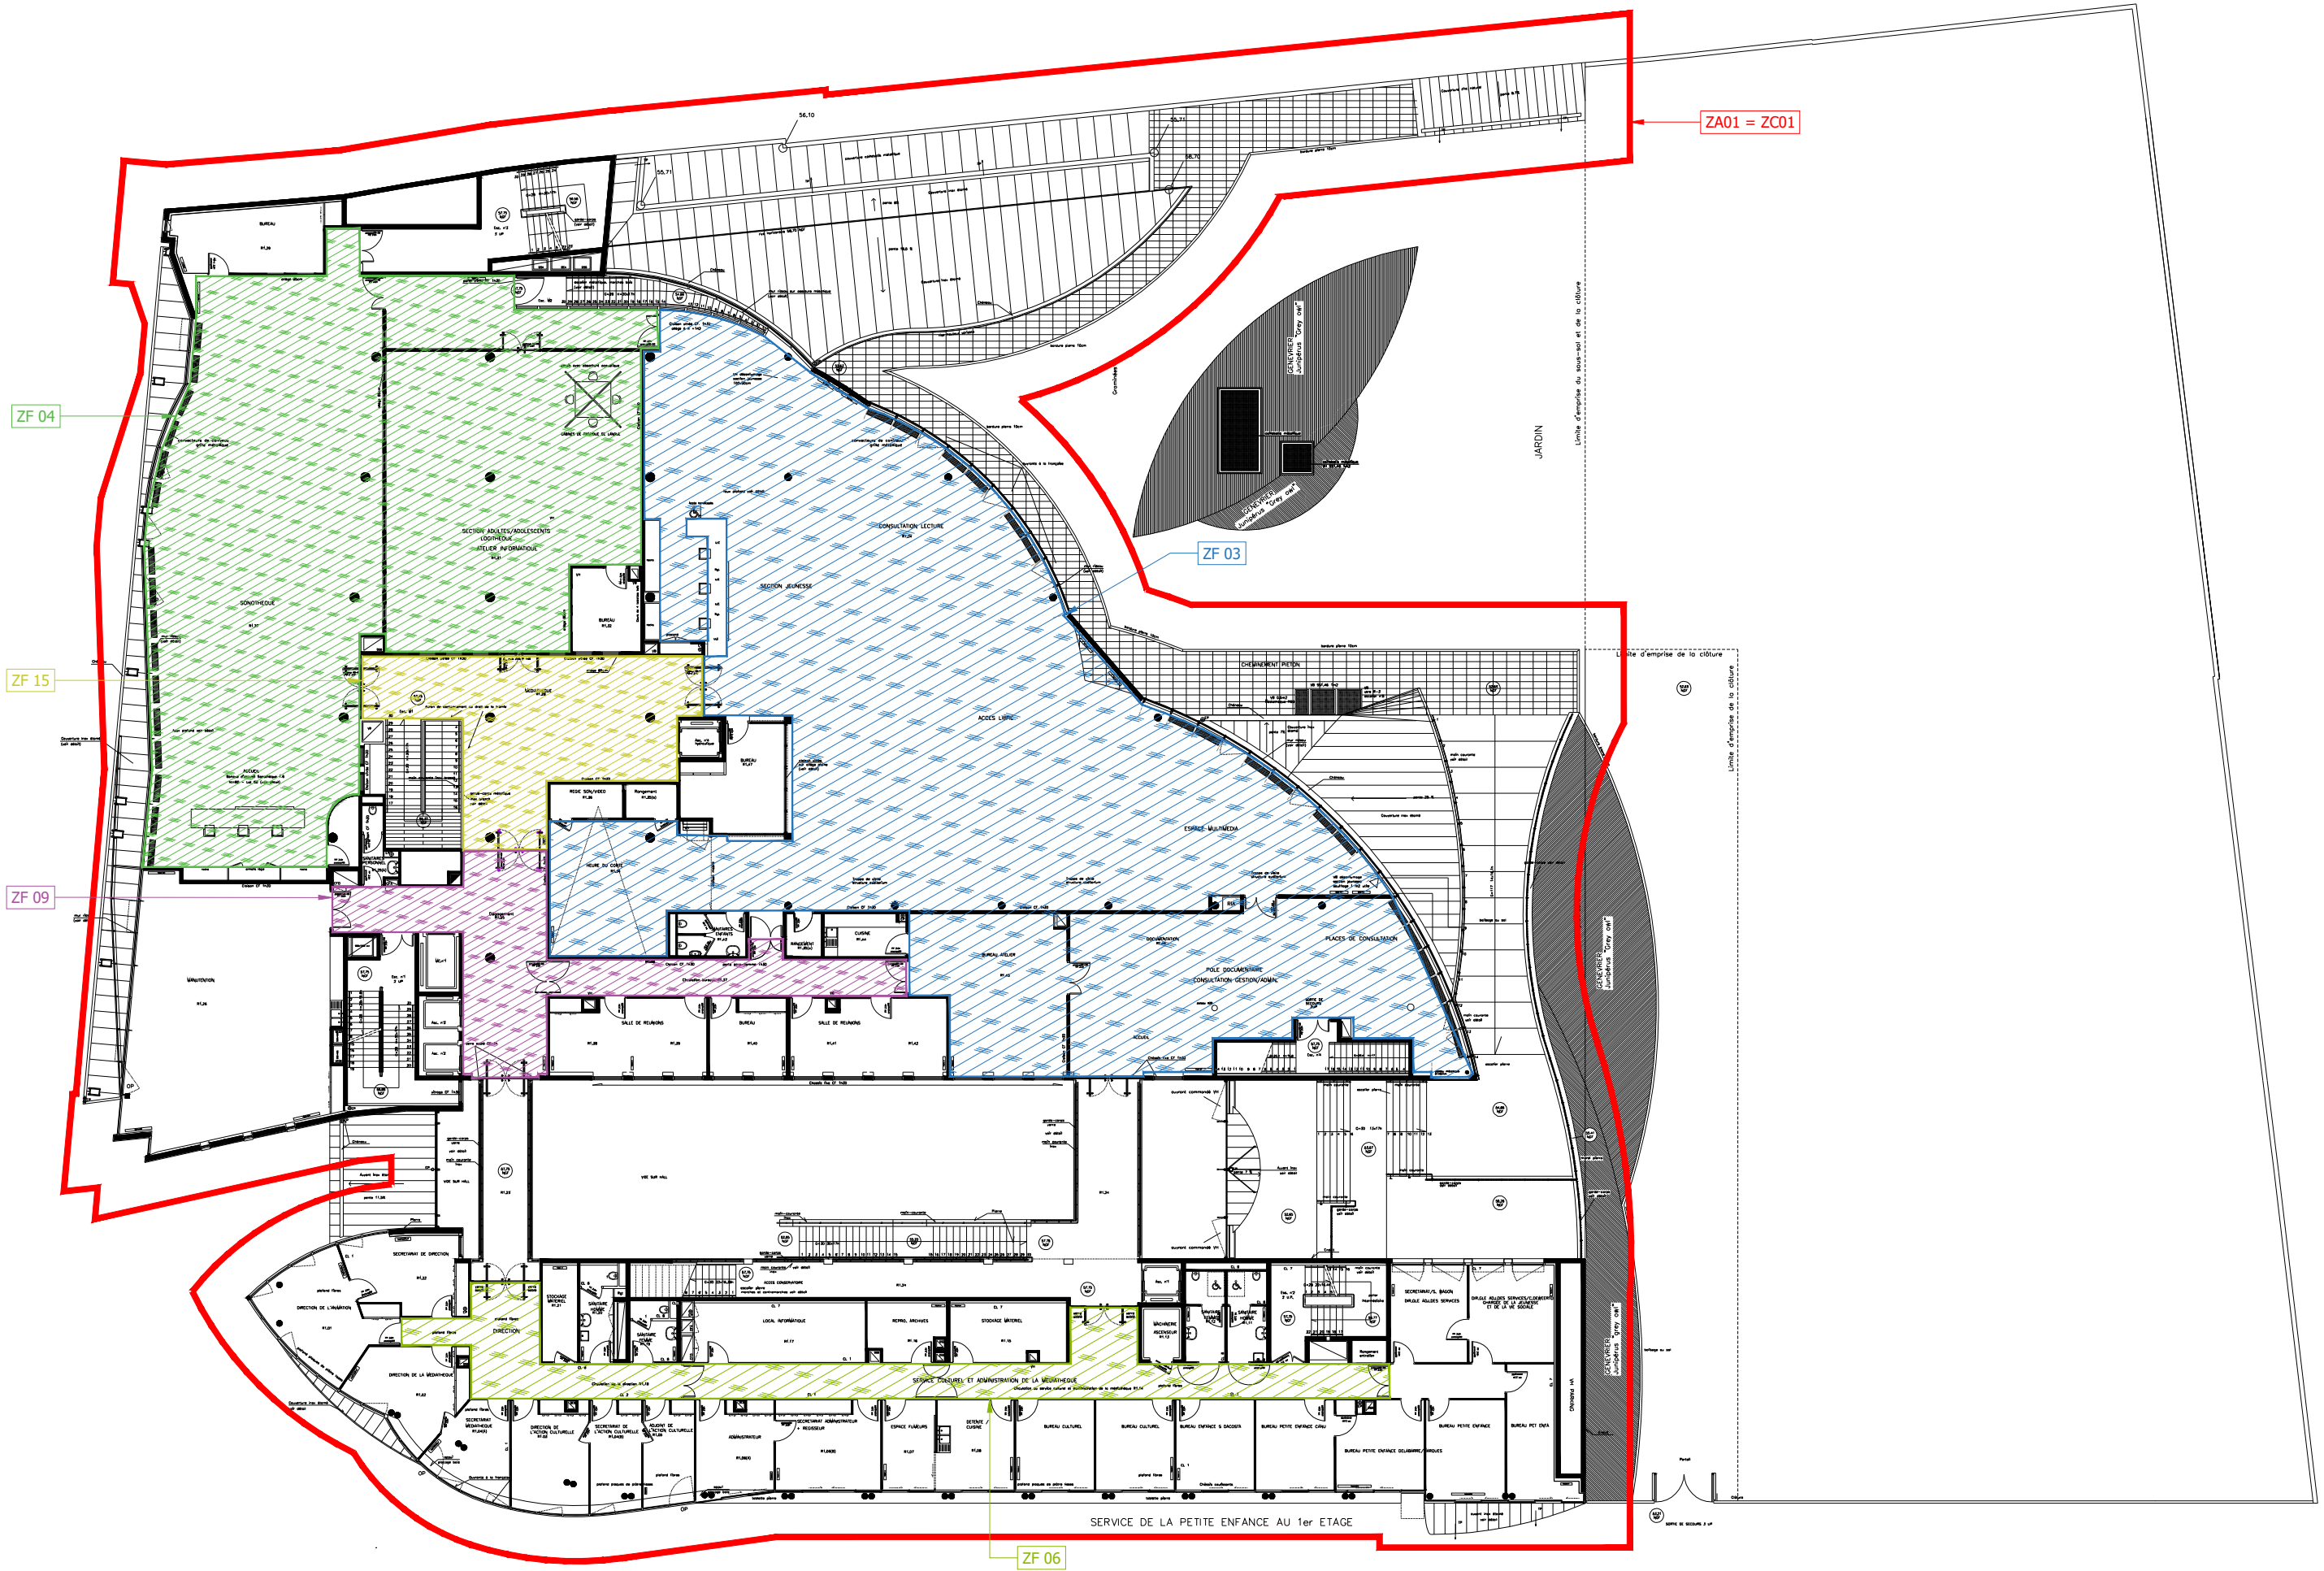


MAITRE D'OUVRAGE	LIEU D'INTERVENTION	DESIGNATION	EMETTEUR	DESSINATEUR	VERIFICATEUR	FORMAT	ECHELLE	DATE
 VILLE DE VINCENNES 53b, rue de Fontenay 94300 Vincennes	 VILLE DE VINCENNES MEDIATHEQUE DU COEUR DE VILLE 98, rue de Fontenay 94300 Vincennes	Plans des zones de mise en sécurité Niveau Rez-de-Chaussée	 Opus'Concepts 65B, rue de la République 93160 Noisy-le-Grand	E.M.	S.V.	A3	SANS	15/05/2026
AFFAIRE 252427-301	PHASE D.C.E.	N° FOLIO 0008		INDICE A				




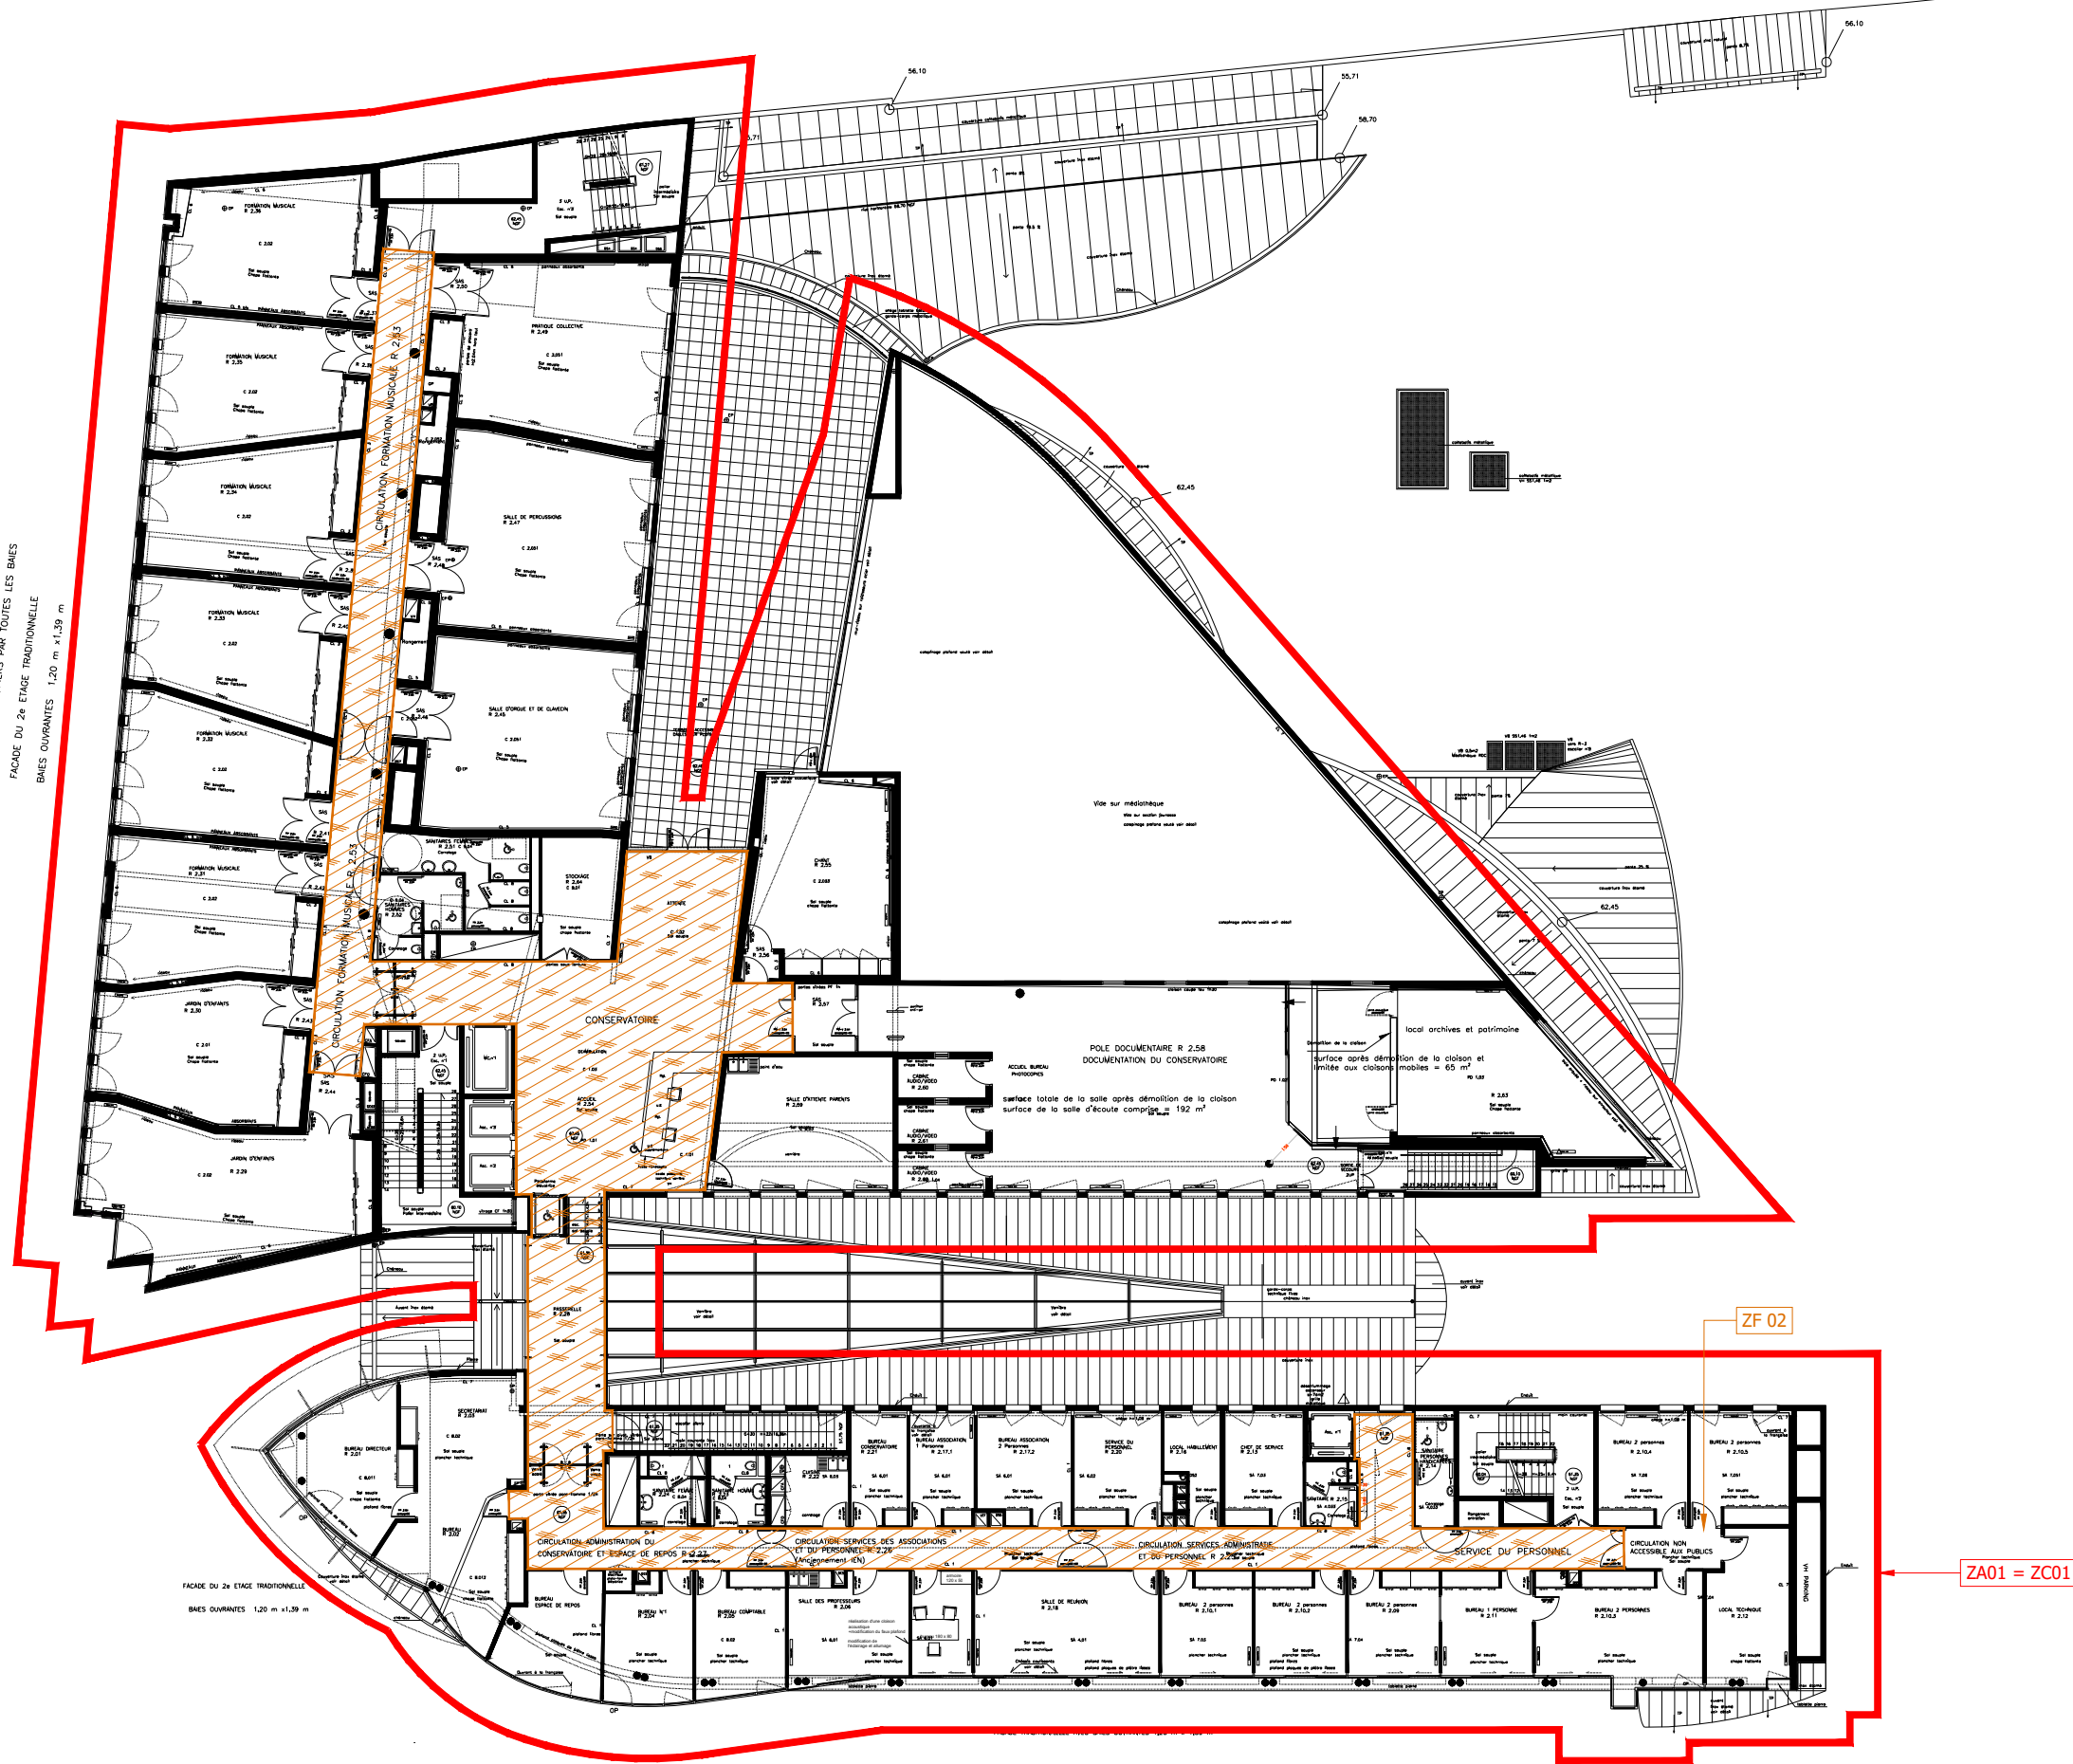


MAITRE D'OUVRAGE	LIEU D'INTERVENTION	DESIGNATION	EMETTEUR	DESSINATEUR	VERIFICATEUR	FORMAT	ECHELLE	DATE
 VILLE DE VINCENNES 53b, rue de Fontenay 94300 Vincennes	 VILLE DE VINCENNES MEDIATHEQUE DU COEUR DE VILLE 98, rue de Fontenay 94300 Vincennes	Plans des zones de mise en sécurité Niveau 1er étage	 Opus Concepts 65B, rue de la République 93160 Noisy-le-Grand	E.M.	S.V.	A3	SANS	15/05/2026
AFFAIRE 252427-301	PHASE D.C.E.	N° FOLIO 0009		INDICE A				

DEUXIEME ETAGE ACCESSIBLE AUX POMPIERS PAR TOUTES LES BAIES
 FACADE DU 2^e ETAGE TRADITIONNELLE
 BAIES OUVRANTES 1,20 m x 1,39 m

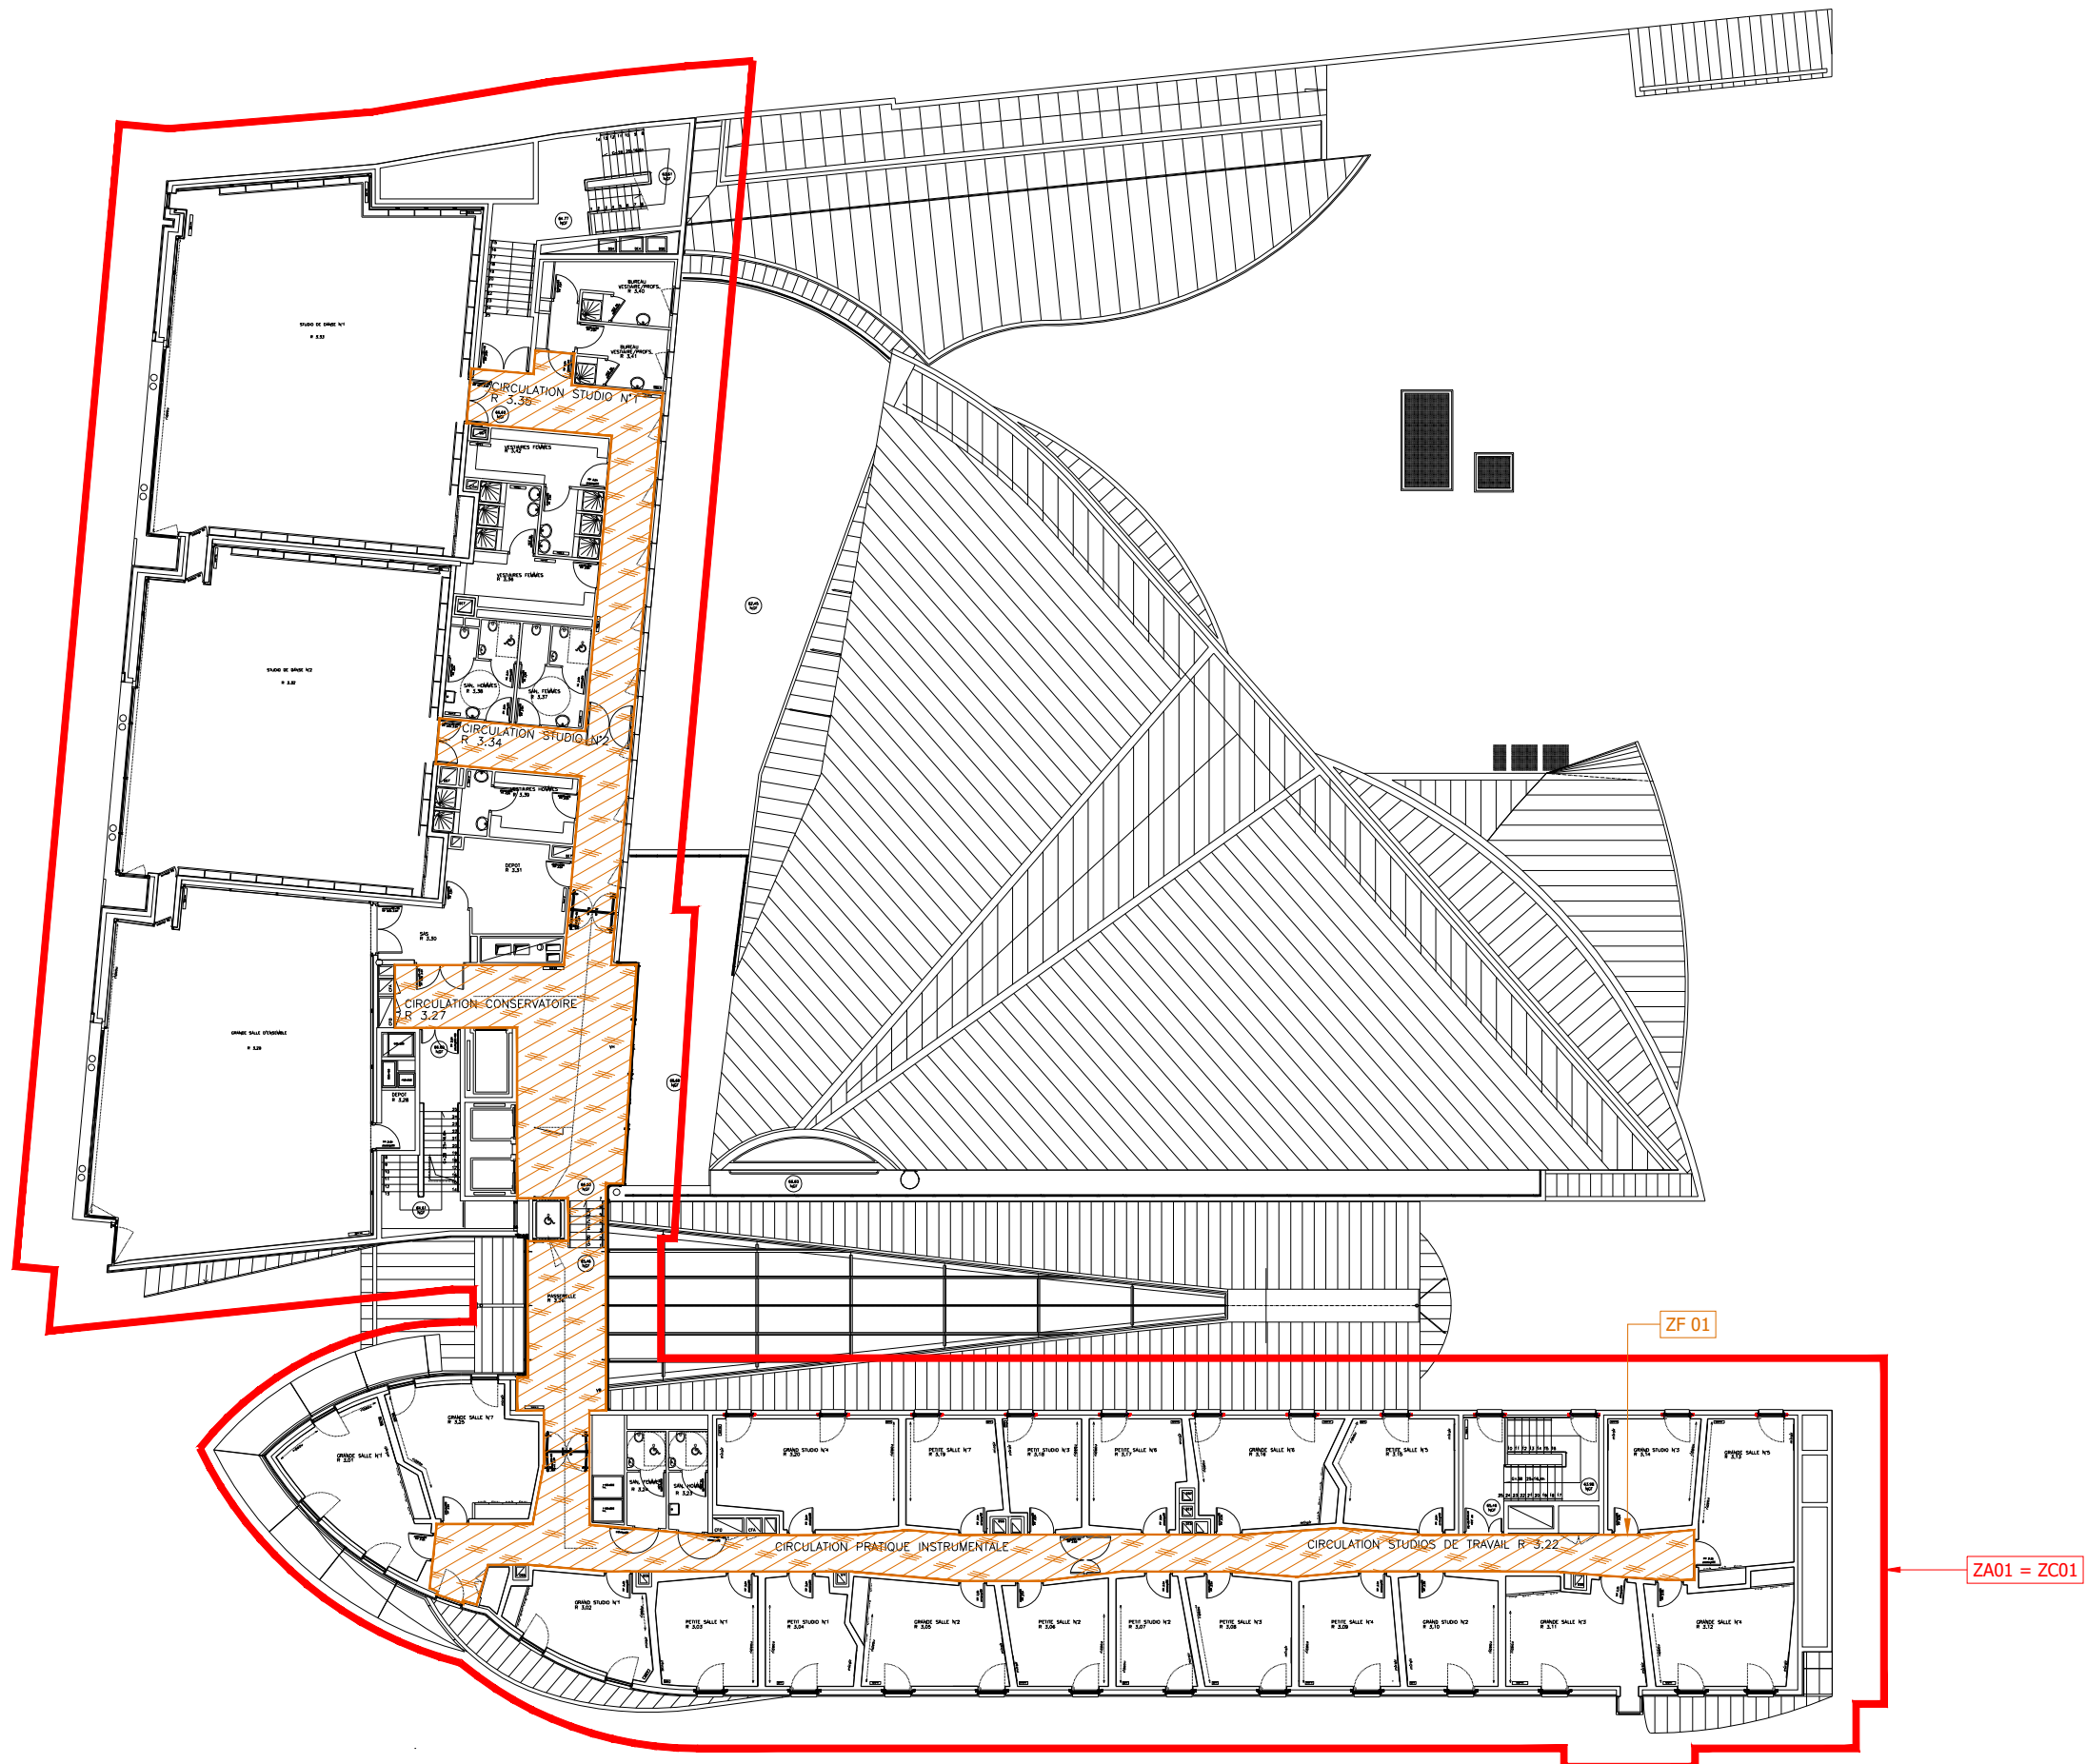


MAITRE D'OUVRAGE	LIEU D'INTERVENTION	DESIGNATION	EMETTEUR	DESSINATEUR	VERIFICATEUR	FORMAT	ECHELLE	DATE
 VILLE DE VINCENNES 53b, rue de Fontenay 94300 Vincennes	 VILLE DE VINCENNES MEDIATHEQUE DU COEUR DE VILLE 98, rue de Fontenay 94300 Vincennes	Plans des zones de mise en sécurité Niveau 2ème étage	 Opus Concepts 65B, rue de la République 93160 Noisy-le-Grand	E.M.	S.V.	A3	SANS	15/05/2026
AFFAIRE 252427-301	PHASE D.C.E.	N° FOLIO 0010		INDICE A				






MAITRE D'OUVRAGE	LIEU D'INTERVENTION	DESIGNATION	EMETTEUR	DESSINATEUR	VERIFICATEUR	FORMAT	ECHELLE	DATE
 VILLE DE VINCENNES 53b, rue de Fontenay 94300 Vincennes	 VILLE DE VINCENNES MEDIATHEQUE DU COEUR DE VILLE 98, rue de Fontenay 94300 Vincennes	Plans des zones de mise en sécurité Niveau 3ème étage	 Opus'Concepts 65B, rue de la République 93160 Noisy-le-Grand	E.M.	S.V.	A3	SANS	15/05/2026
				252427-301	D.C.E.	N° FOLIO 0011		INDICE A

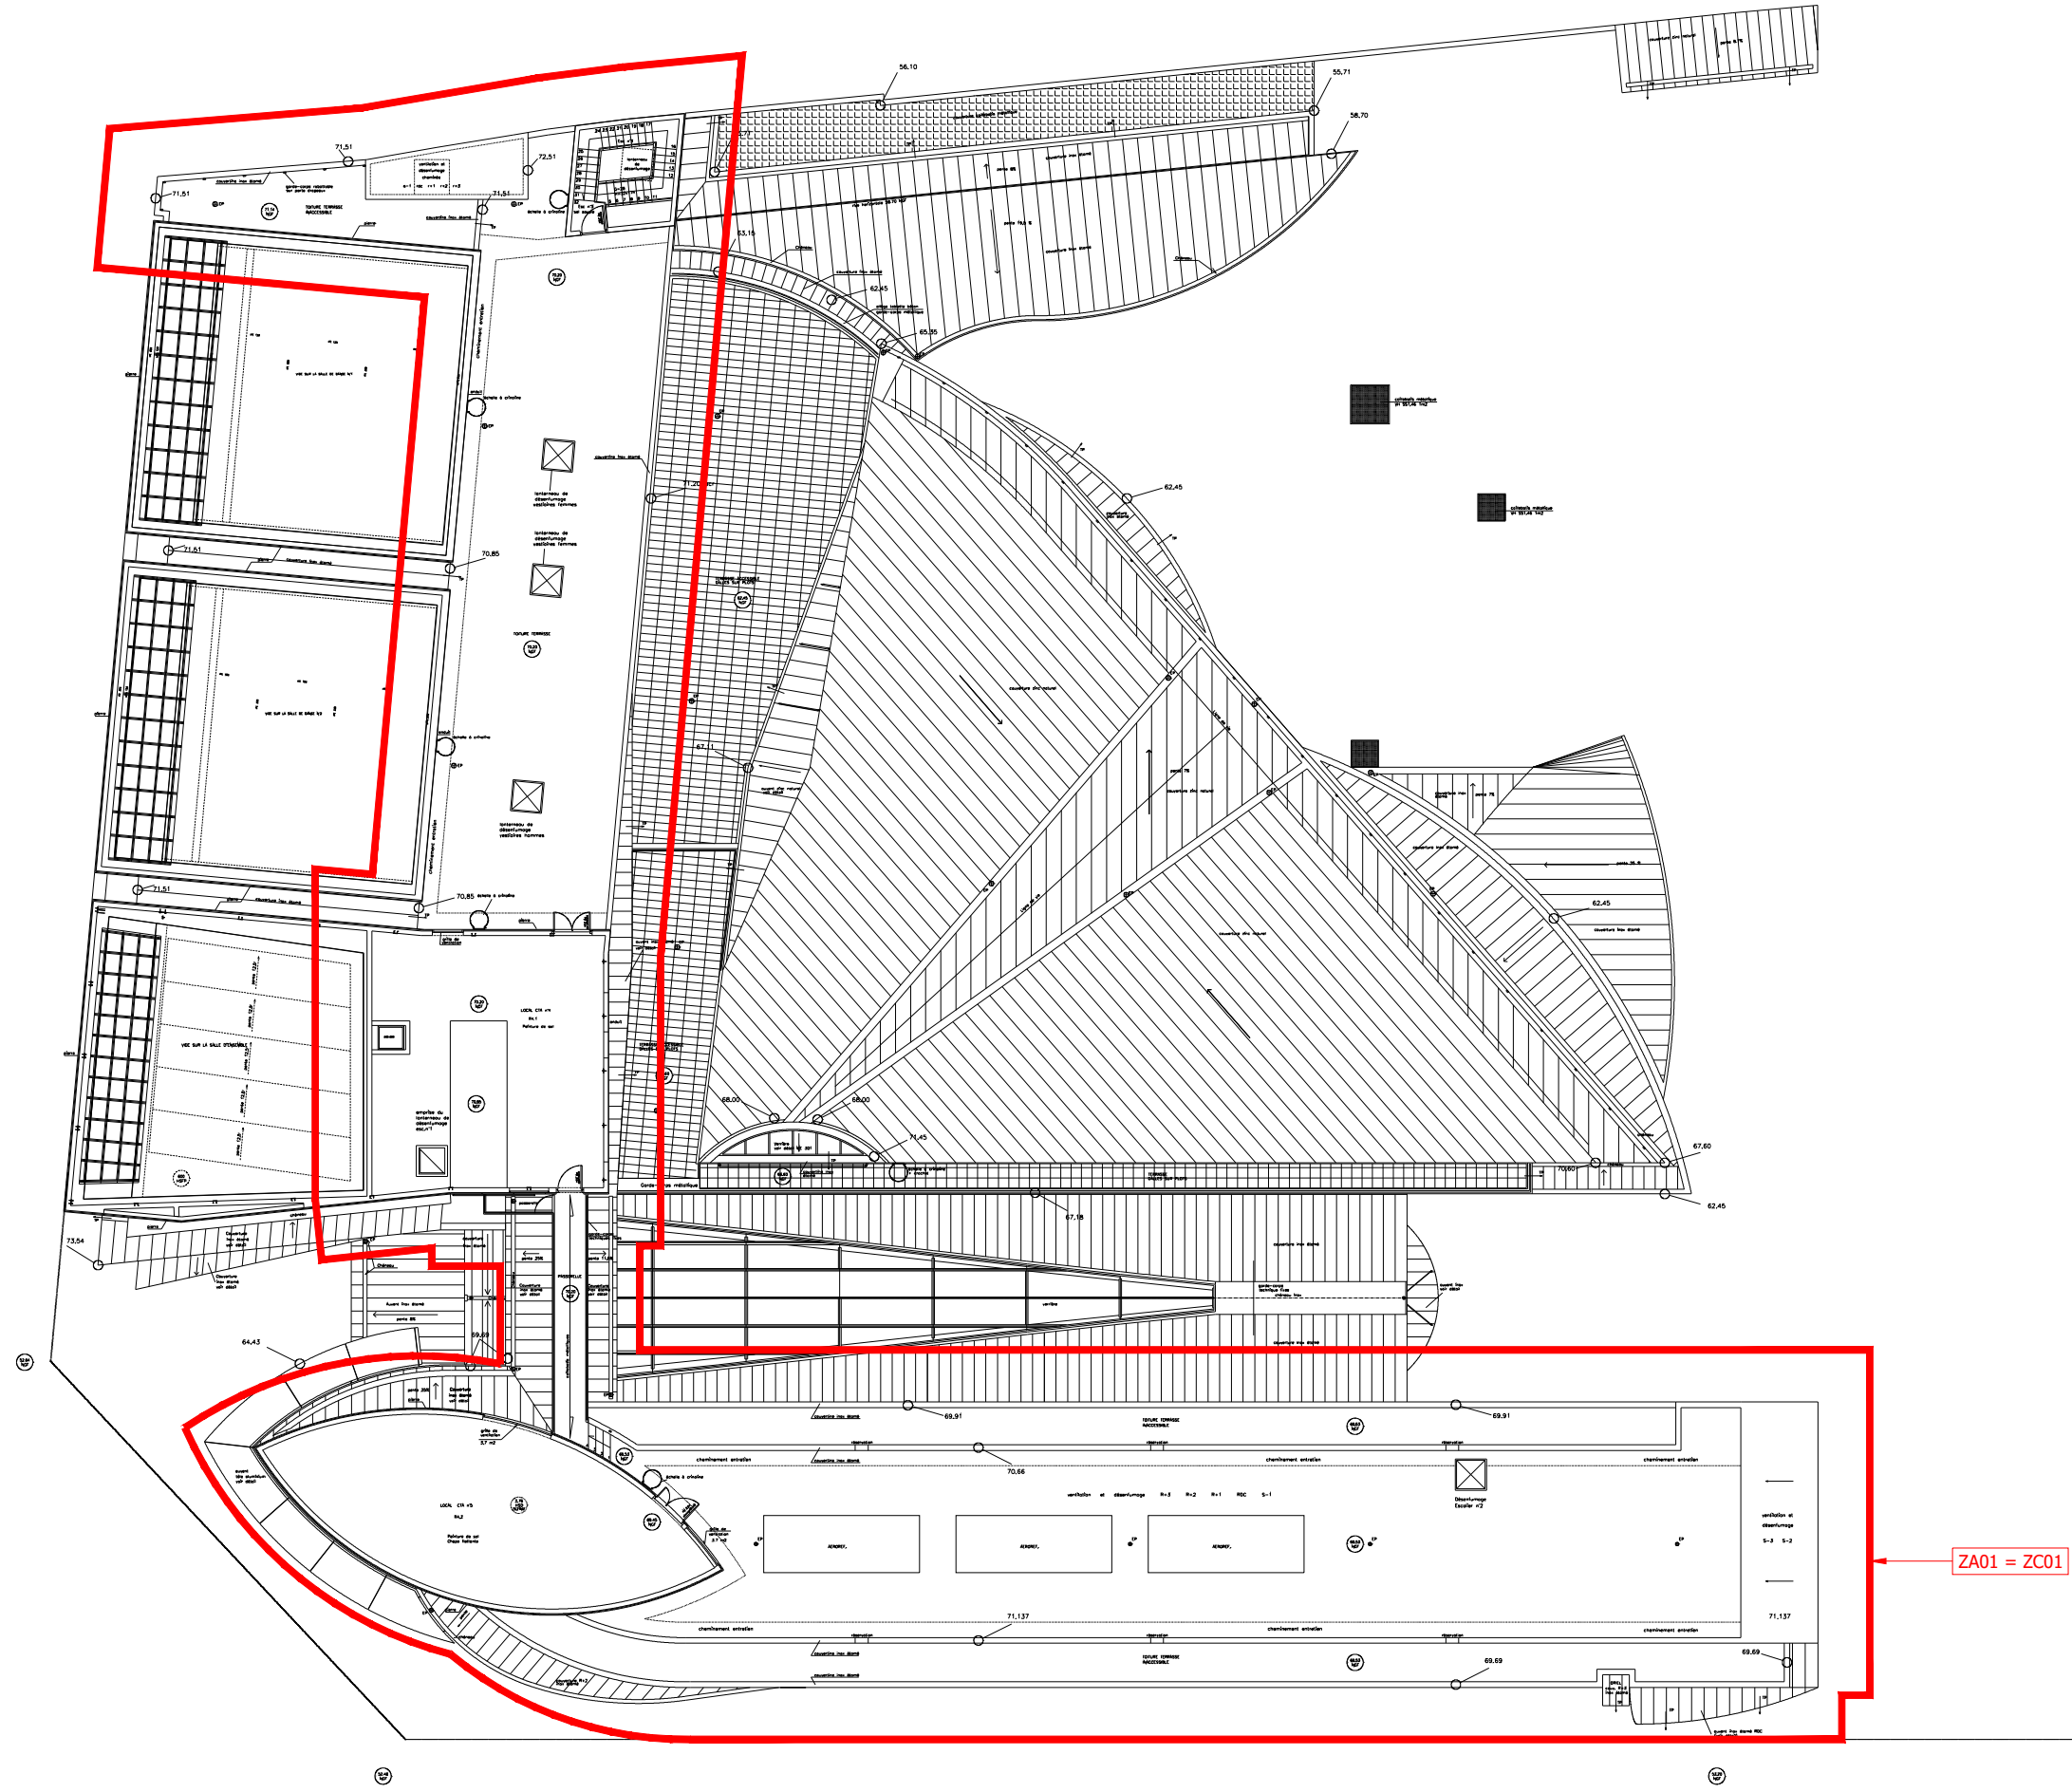RUE DE FONTENAY



ZA01 = ZC01

MAITRE D'OUVRAGE	LIEU D'INTERVENTION	DESIGNATION	EMETTEUR	DESSINATEUR	VERIFICATEUR	FORMAT	ECHELLE	DATE
 VILLE DE VINCENNES 53b, rue de Fontenay 94300 Vincennes	 VILLE DE VINCENNES MEDIATHEQUE DU COEUR DE VILLE 98, rue de Fontenay 94300 Vincennes	Plans des zones de mise en sécurité Niveau Toiture	 Opus'Concepts 65B, rue de la République 93160 Noisy-le-Grand	E.M.	S.V.	A3	SANS	15/05/2026
				AFFAIRE 252427-301	PHASE D.C.E.	N° FOLIO 0012		INDICE A