




VILLE DE VINCENNES

Médiathèque du Coeur de Ville
98, Rue de Fontenay
94300 Vincennes


Projet : Amélioration des installations de désenfumage existants


SOMMAIRE

N° Folio	Désignation	Indice
0000	Page de garde	B
0001	Synoptique de principe - Etat projeté - Zones de Désenfumage ZF01, ZF02 & ZF06	B
0002	Synoptique de principe - Etat projeté - Zones de Désenfumage ZF01 & ZF02	B
0003	Synoptique de principe - Etat projeté - Zones de Désenfumage ZF03 & ZF09	B
0004	Synoptique de principe - Etat projeté - Zone de Désenfumage ZF04	B
0005	Synoptique de principe - Etat projeté - Zone de Désenfumage ZF08	B
0006	Synoptique de principe - Etat projeté - Zones de Désenfumage ZF09 & ZF15	B
0007	Synoptique de principe - Etat projeté - Zone de Désenfumage ZF11	B
0008	Synoptique de principe - Etat projeté - Zone de Désenfumage ZF12	B

MAITRE D'OUVRAGE	MAITRE D'OEUVRE	BET FLUIDES/ ELECTRICITE
 VILLE DE VINCENNES VILLE DE VINCENNES 53 bis, Rue de Fontenay 94300 Vincennes	 Opus'Concepts 65B, rue de la République 93160 Noisy-le-Grand OPUS'CONCEPTS MAITRISE D'OEUVRE ENGINEERING	
BUREAU DE CONTROLE	ARCHITECTE CONCEPTION	COORDINATEUR S.S.I.
		 Opus'Concepts 65B, rue de la République 93160 Noisy-le-Grand OPUS'CONCEPTS MAITRISE D'OEUVRE ENGINEERING
O.P.C.	COORDONATEUR S.P.S.	ENTREPRISE

IND.	DATE	DESSINE PAR	APPROUVE PAR	OBJET DE L'EMISSION
B	15/05/2026	EM	BC	Mise à jour dossier DCE
A	31/03/2026	AT	BC	Etablissement du document

EMETTEUR DU DOCUMENT	TITRE :					
 BET OPUS'CONCEPTS OPUS'CONCEPTS MAITRISE D'OEUVRE ENGINEERING	DESENFUMAGE CARNET DE SYNOPTIQUES DE PRINCIPE ETAT PROJETE					
Dessine par : AT	Approuve par : BC	Date Création : 31/03/2026	Echelle : @A3	Fichier :		
N° d'affaire : 252427-301						
DCE PHASE	CVCD LOT	TZ ZONE	TN NIVEAU	PLN TYPE	CVCD01 N° D'ORDRE	B INDICE

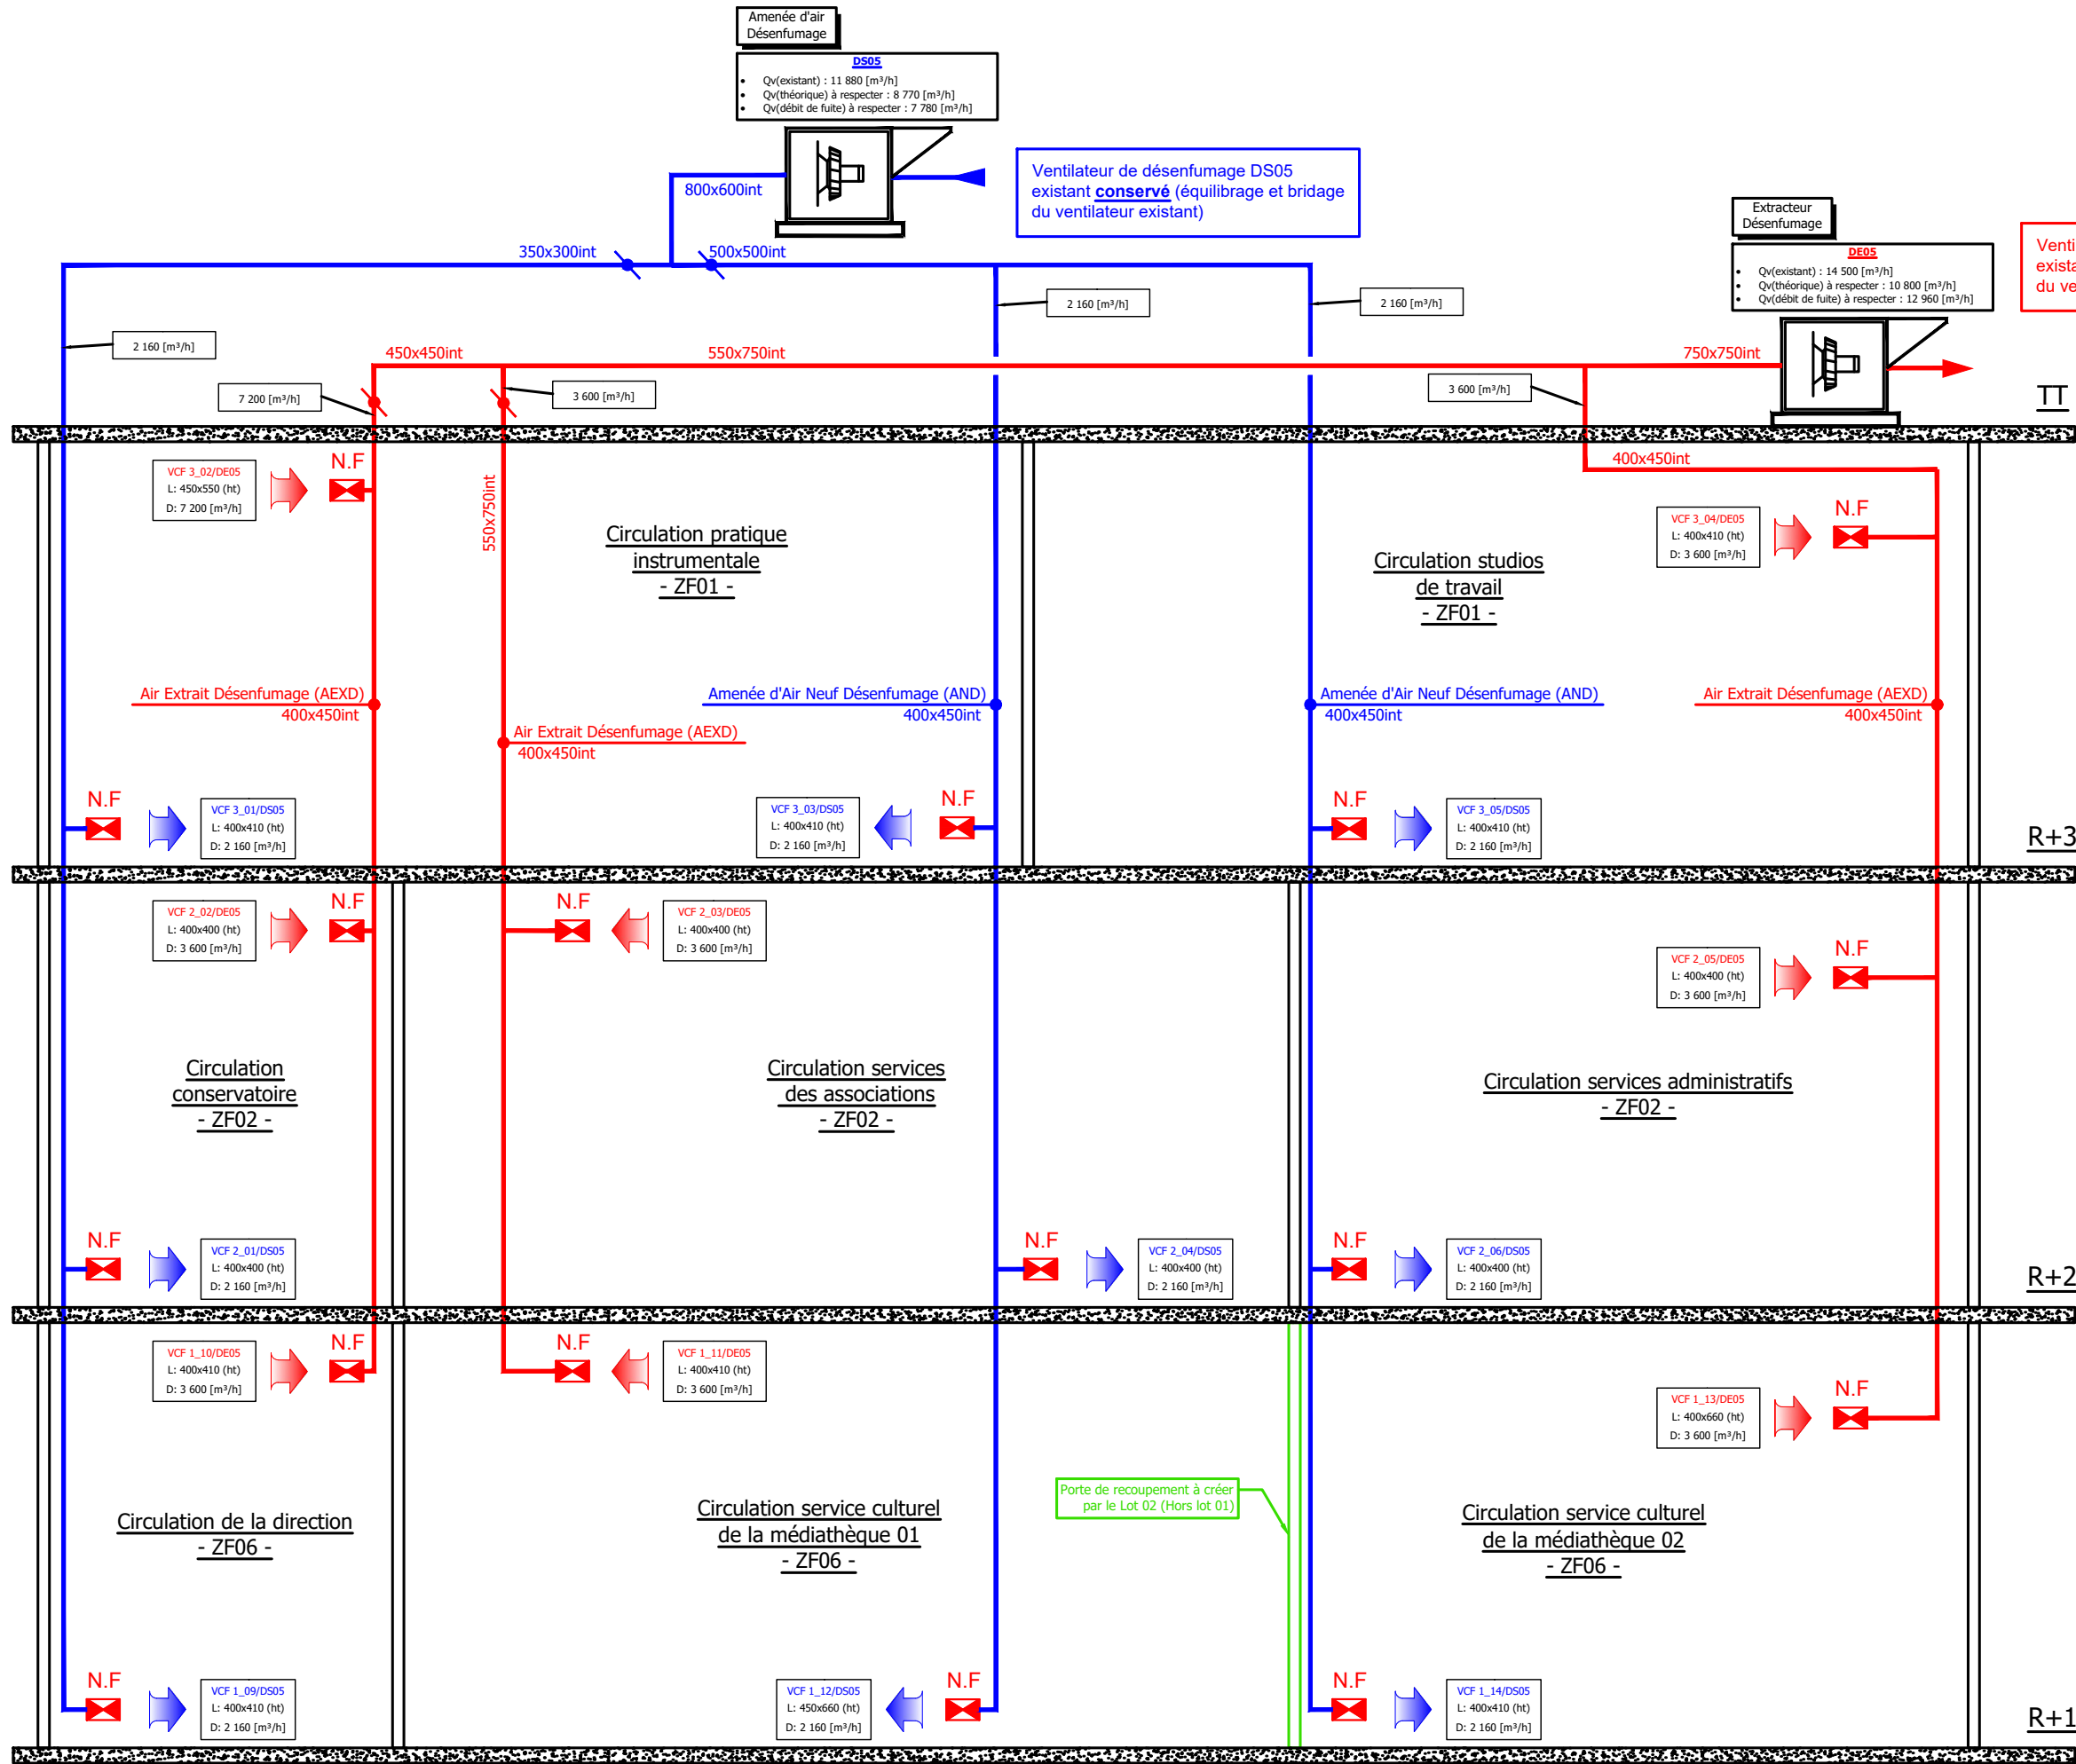

Amenée d'air Désenfumage
DS05
 • Qv(existant) : 11 880 [m³/h]
 • Qv(théorique) à respecter : 8 770 [m³/h]
 • Qv(débit de fuite) à respecter : 7 780 [m³/h]

Ventilateur de désenfumage DS05 existant **conservé** (équilibrage et bridage du ventilateur existant)


Extracteur Désenfumage
DE05
 • Qv(existant) : 14 500 [m³/h]
 • Qv(théorique) à respecter : 10 800 [m³/h]
 • Qv(débit de fuite) à respecter : 12 960 [m³/h]

Ventilateur de désenfumage DE05 existant **conservé** (équilibrage et bridage du ventilateur existante)

Légende Désenfumage	
Symbole	Désignation
	Volet de réglage manuel Réseau d'amenée d'air
	Volet de réglage manuel Réseau d'extraction d'air
	Ventilation basse (VB) Soufflage naturel ou mécanique
	Ventilation haute (VH) Extraction mécanique


MAITRE D'OUVRAGE	LIEU D'INTERVENTION	DESIGNATION	EMETTEUR	DESSINATEUR	VERIFICATEUR	FORMAT	ECHELLE	DATE
VILLE DE VINCENNES 53b, rue de Fontenay 94300 Vincennes	VILLE DE VINCENNES MEDIATHEQUE DU COEUR DE VILLE 98, rue de Fontenay 94300 Vincennes	Synoptique de principe Etat projeté Zones de Désenfumage ZF01, ZF02 & ZF06	Opus'Concepts 65B, rue de la République 93160 Noisy-le-Grand	AT	BC	A3	SANS	15/05/2026
				252427-301	D.C.E.	0001		B

Légende Désenfumage	
Symbole	Désignation
	Volet de réglage manuel Réseau d'amenée d'air
	Volet de réglage manuel Réseau d'extraction d'air
	Ventilation basse (VB) Soufflage naturel ou mécanique
	Ventilation haute (VH) Extraction mécanique

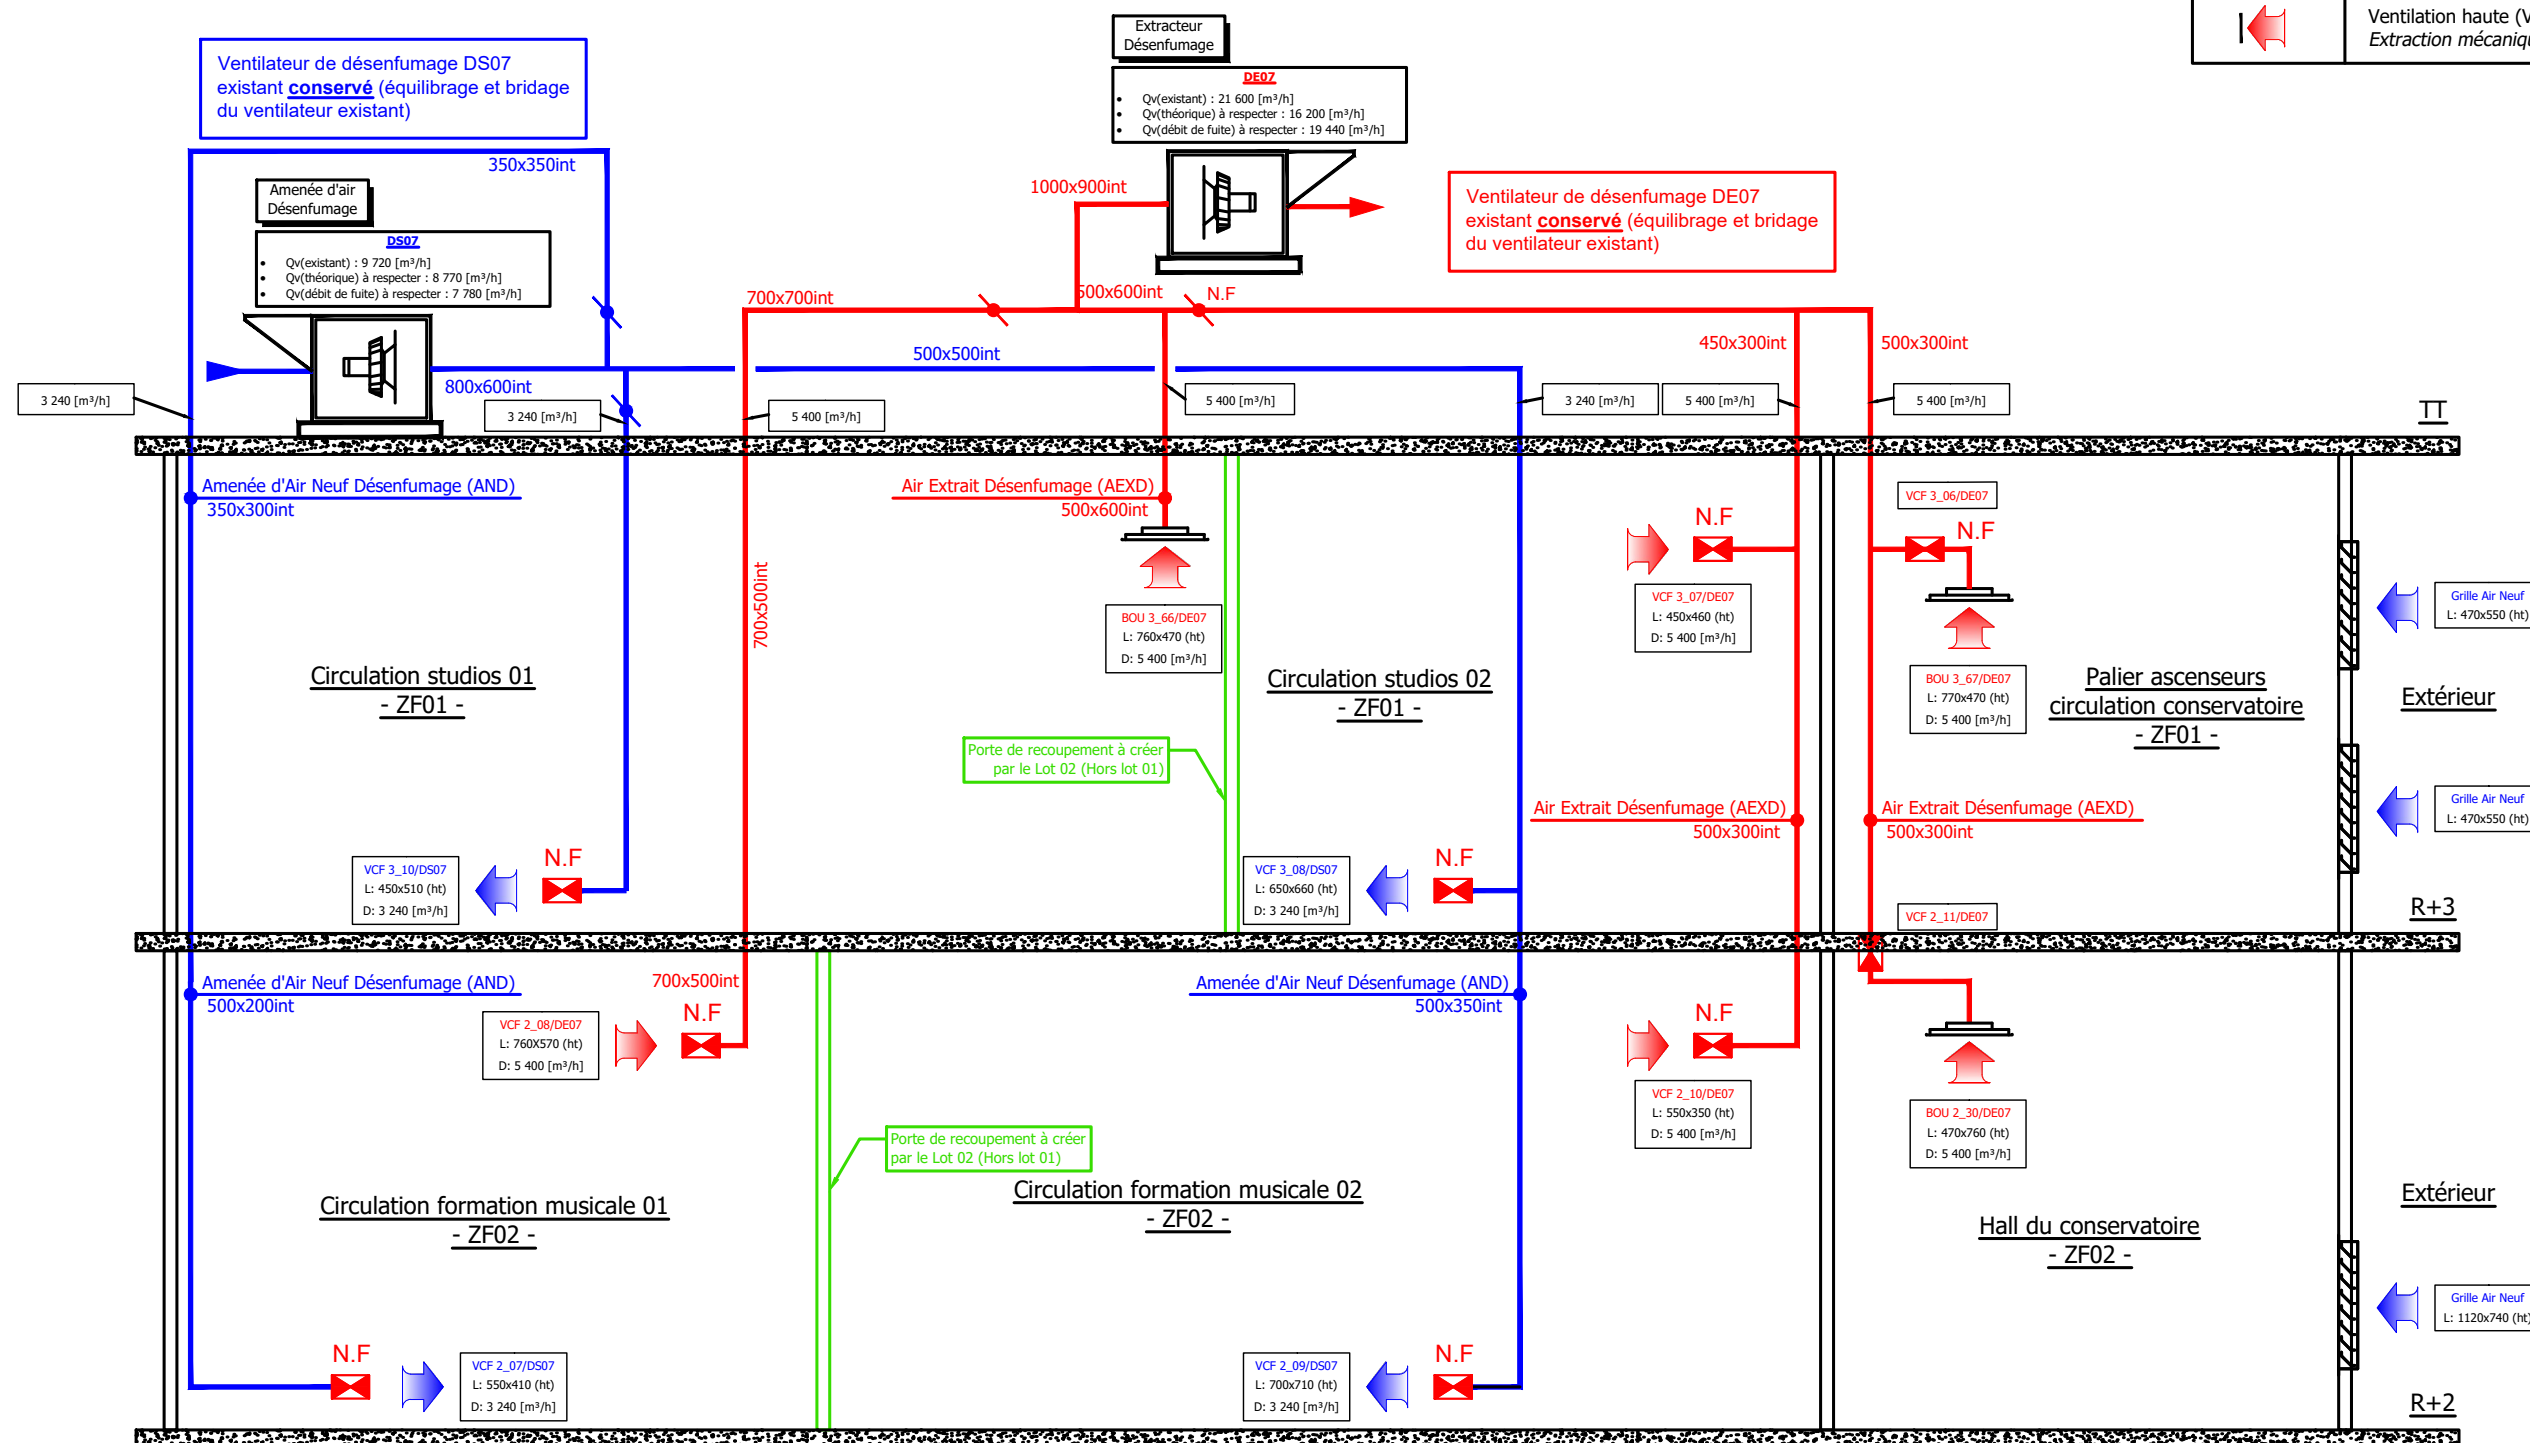


MAITRE D'OUVRAGE	LIEU D'INTERVENTION	DESIGNATION	EMETTEUR	DESSINATEUR	VERIFICATEUR	FORMAT	ECHELLE	DATE
VILLE DE VINCENNES 53b, rue de Fontenay 94300 Vincennes	VILLE DE VINCENNES MEDIATHEQUE DU COEUR DE VILLE 98, rue de Fontenay 94300 Vincennes	Synoptique de principe Etat projeté Zones de Désenfumage ZF01 & ZF02	Opus Concepts 65B, rue de la République 93160 Noisy-le-Grand	AT	BC	A3	SANS	15/05/2026
				252427-301	D.C.E.	N° FOLIO 0002	INDICE B	

Légende Désenfumage	
Symbole	Désignation
	Volet de réglage manuel Réseau d'amenée d'air
	Volet de réglage manuel Réseau d'extraction d'air
	Ventilation basse (VB) Soufflage naturel ou mécanique
	Ventilation haute (VH) Extraction mécanique

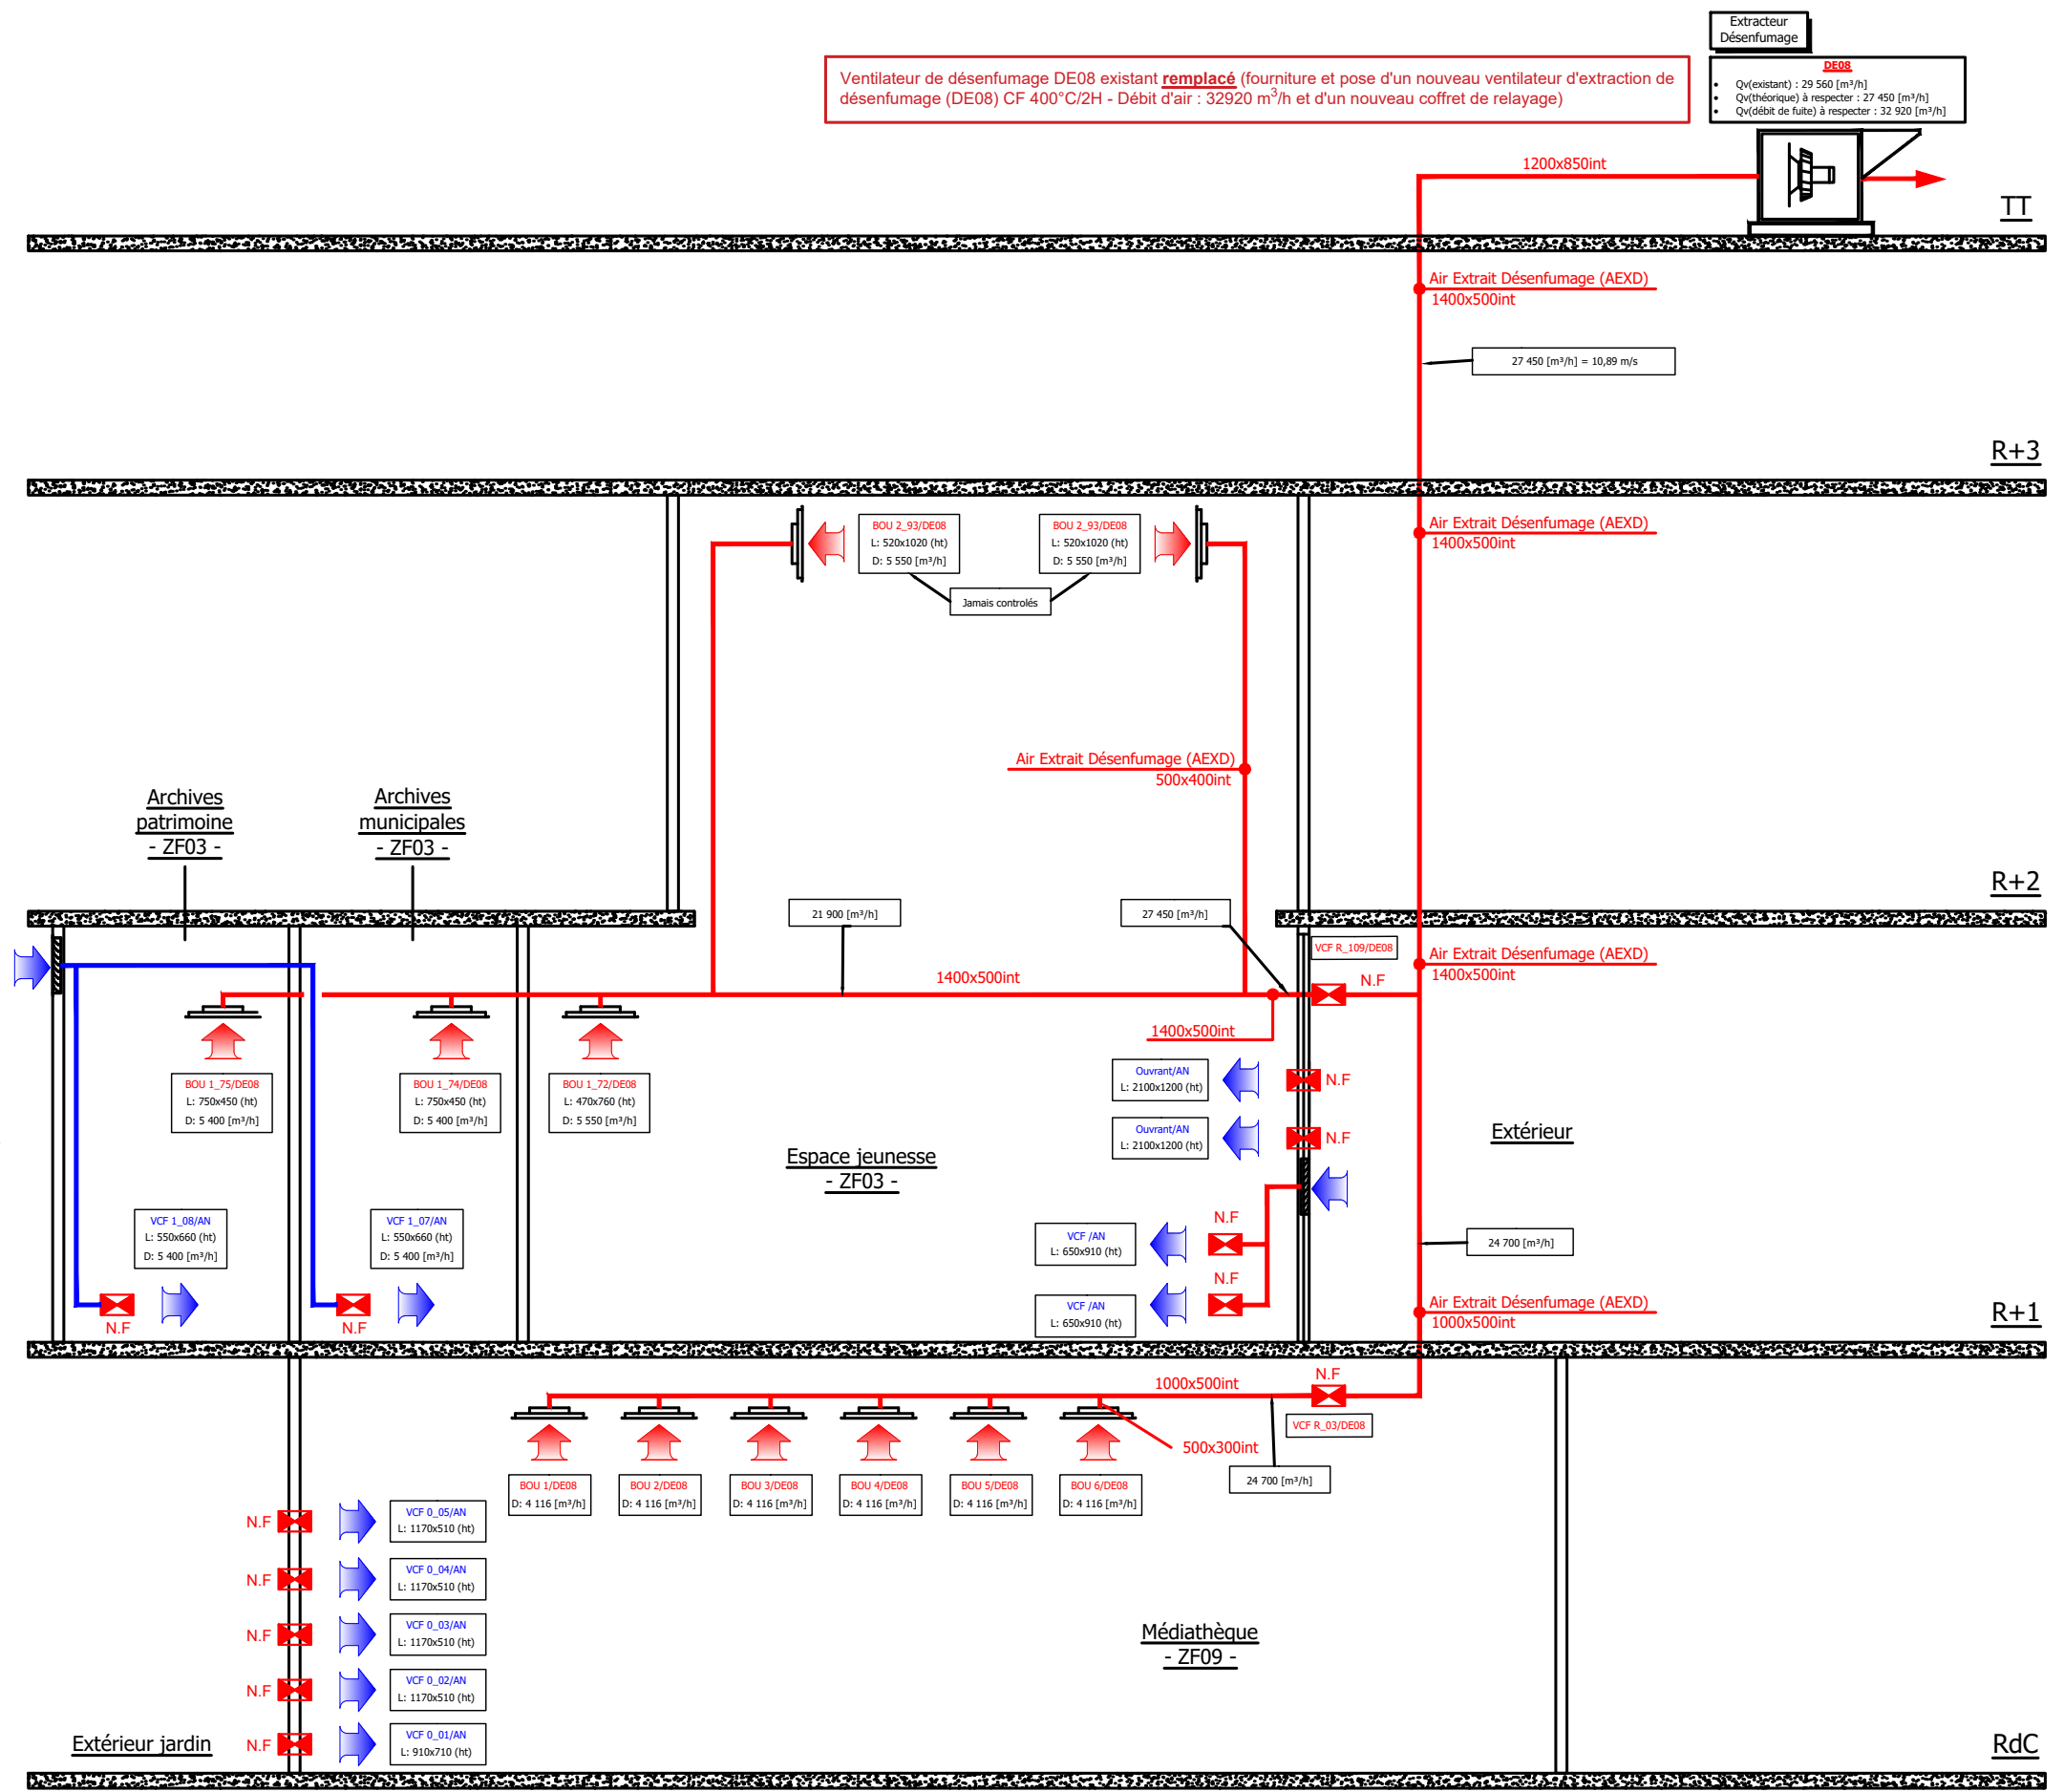


MAITRE D'OUVRAGE	LIEU D'INTERVENTION	DESIGNATION	EMETTEUR	DESSINATEUR	VERIFICATEUR	FORMAT	ECHELLE	DATE
VILLE DE VINCENNES 53b, rue de Fontenay 94300 Vincennes	VILLE DE VINCENNES MEDIATHEQUE DU COEUR DE VILLE 98, rue de Fontenay 94300 Vincennes	Synoptique de principe Etat projeté Zones de Désenfumage ZF03 & ZF09	Opus Concepts 65B, rue de la République 93160 Noisy-le-Grand	AT	BC	A3	SANS	15/05/2026
				252427-301	D.C.E.	N° FOLIO 0003		INDICE B

Légende Désenfumage	
Symbole	Désignation
	Volet de réglage manuel Réseau d'aménée d'air
	Volet de réglage manuel Réseau d'extraction d'air
	Ventilation basse (VB) Soufflage naturel ou mécanique
	Ventilation haute (VH) Extraction mécanique

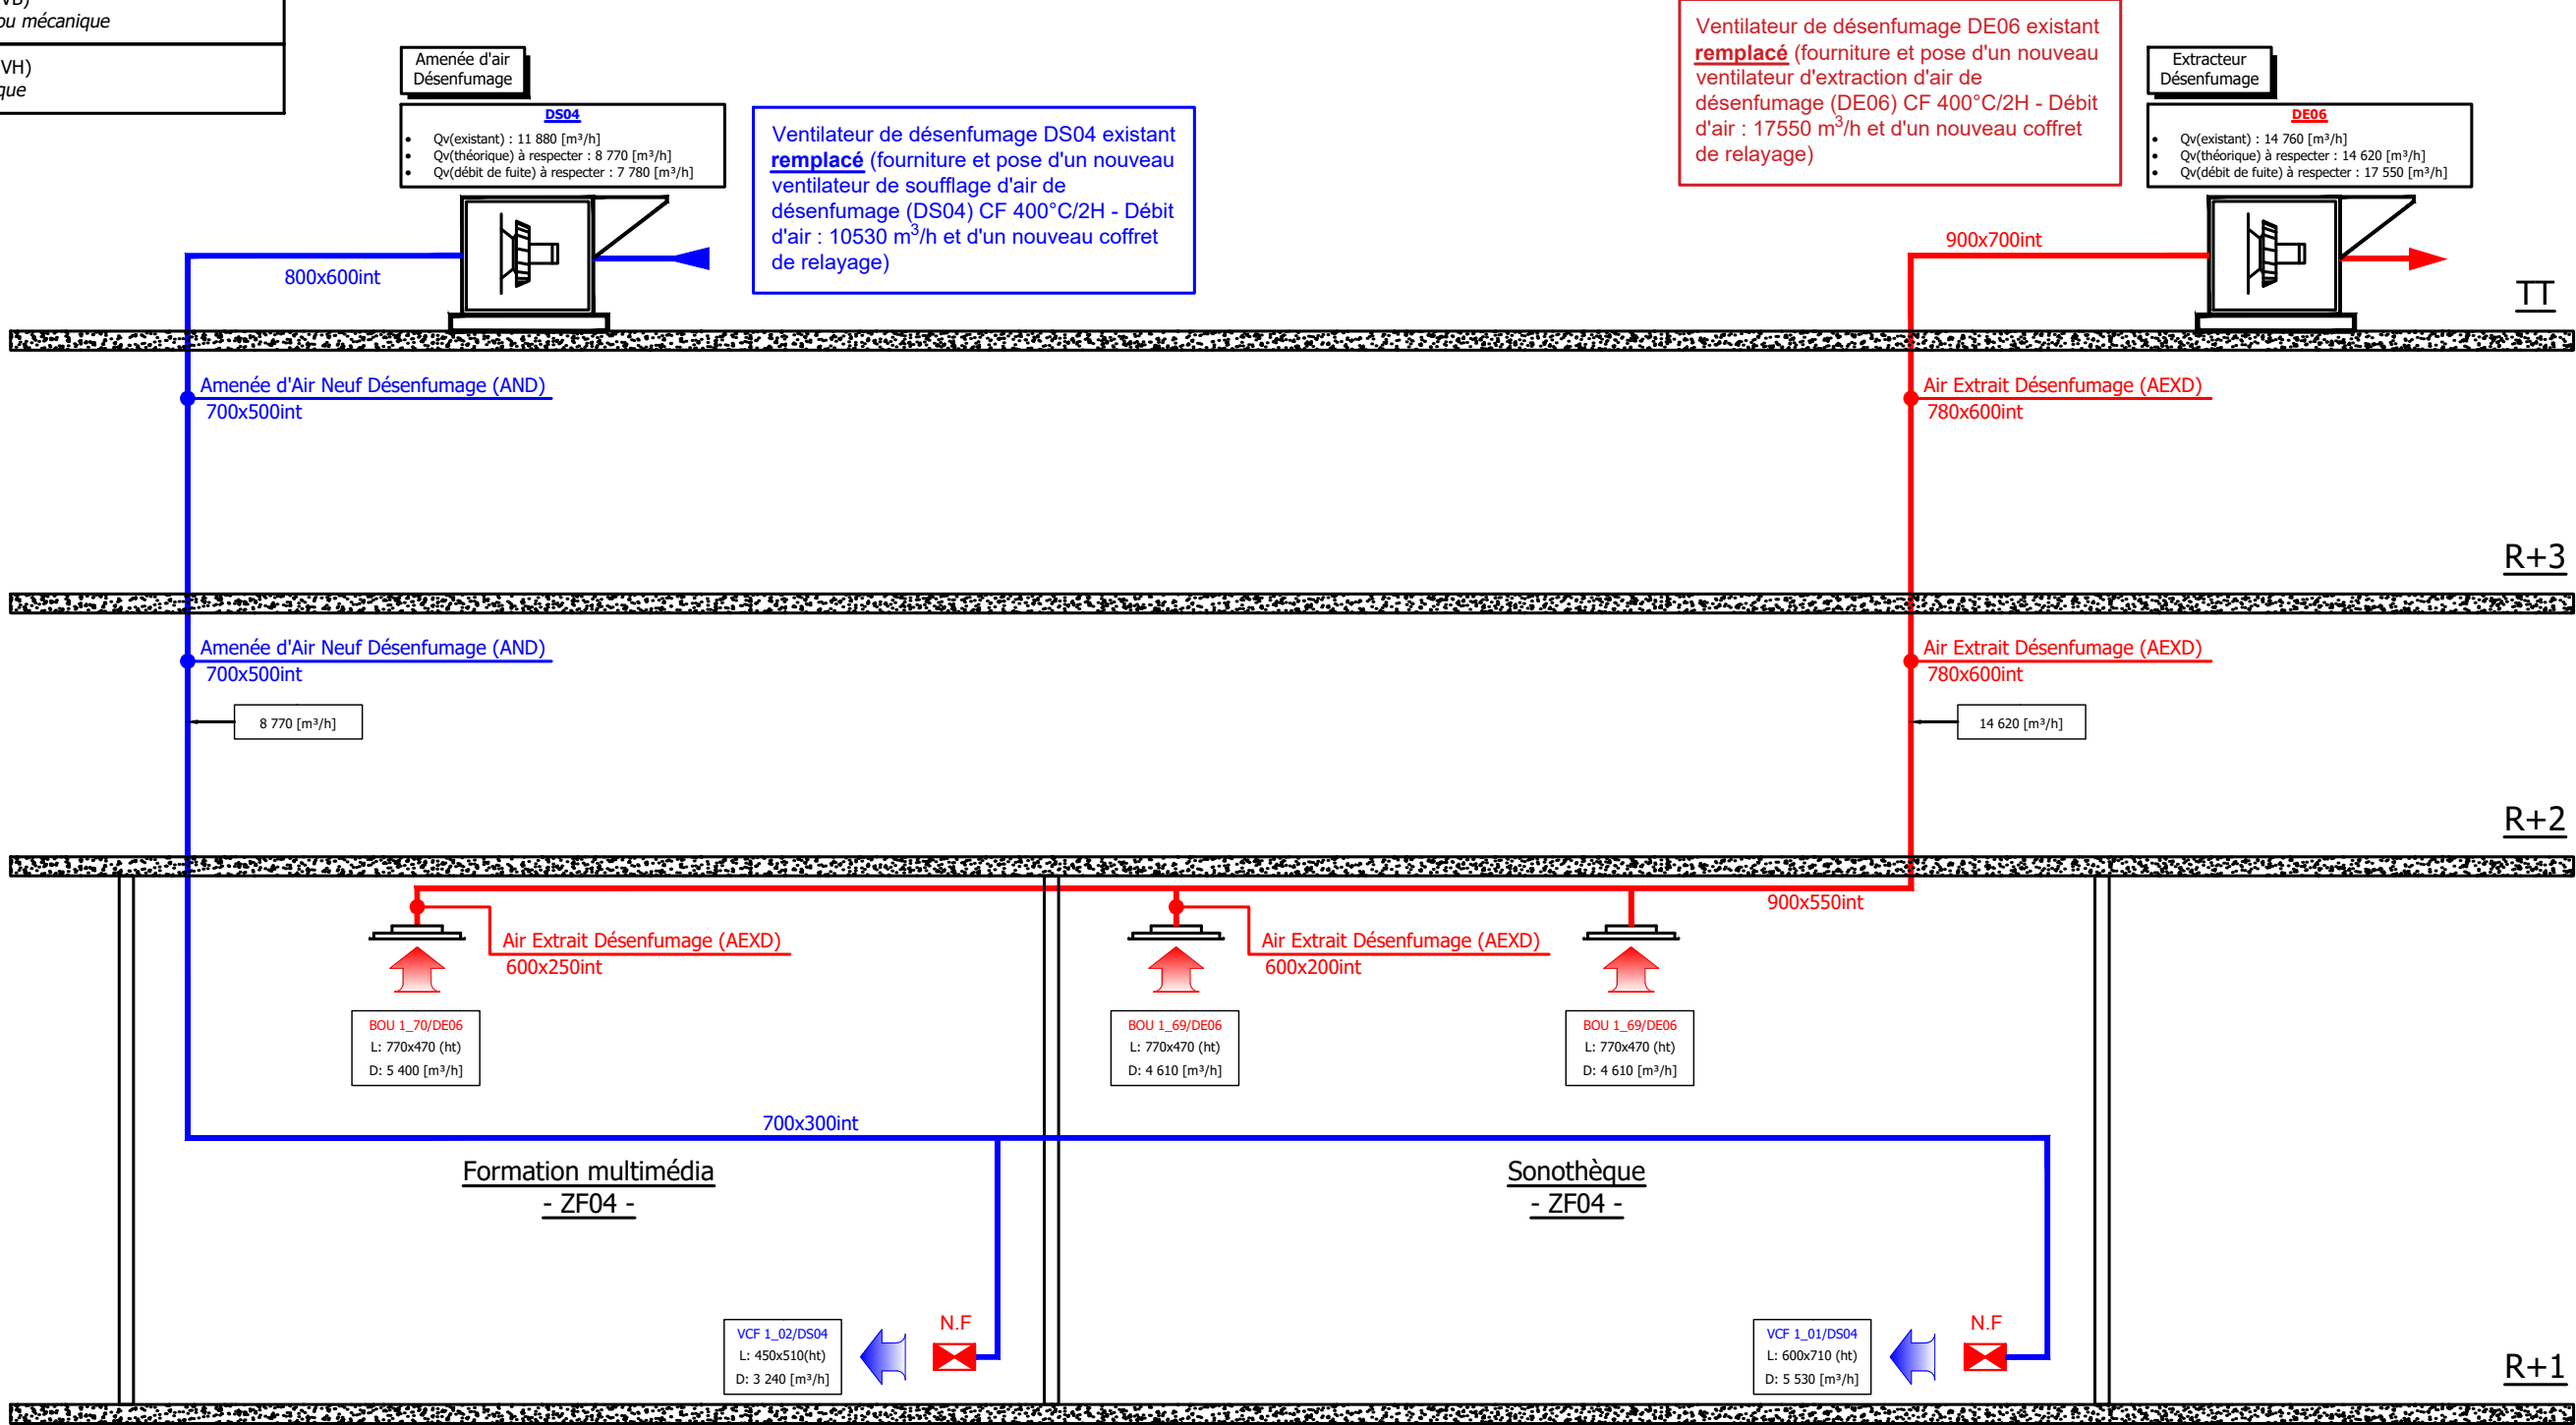


MAITRE D'OUVRAGE	LIEU D'INTERVENTION	DESIGNATION	EMETTEUR	DESSINATEUR	VERIFICATEUR	FORMAT	ECHELLE	DATE
VILLE DE VINCENNES VILLE DE VINCENNES 53b, rue de Fontenay 94300 Vincennes	VILLE DE VINCENNES MEDIATHEQUE DU COEUR DE VILLE 98, rue de Fontenay 94300 Vincennes	Synoptique de principe Etat projeté Zone de Désenfumage ZF04	Opus'Concepts 65B, rue de la République 93160 Noisy-le-Grand	AT	BC	A3	SANS	15/05/2026
				252427-301	D.C.E.	N° FOLIO 0004		INDICE B

Légende Désenfumage	
Symbole	Désignation
	Volet de réglage manuel Réseau d'amenée d'air
	Volet de réglage manuel Réseau d'extraction d'air
	Ventilation basse (VB) Soufflage naturel ou mécanique
	Ventilation haute (VH) Extraction mécanique

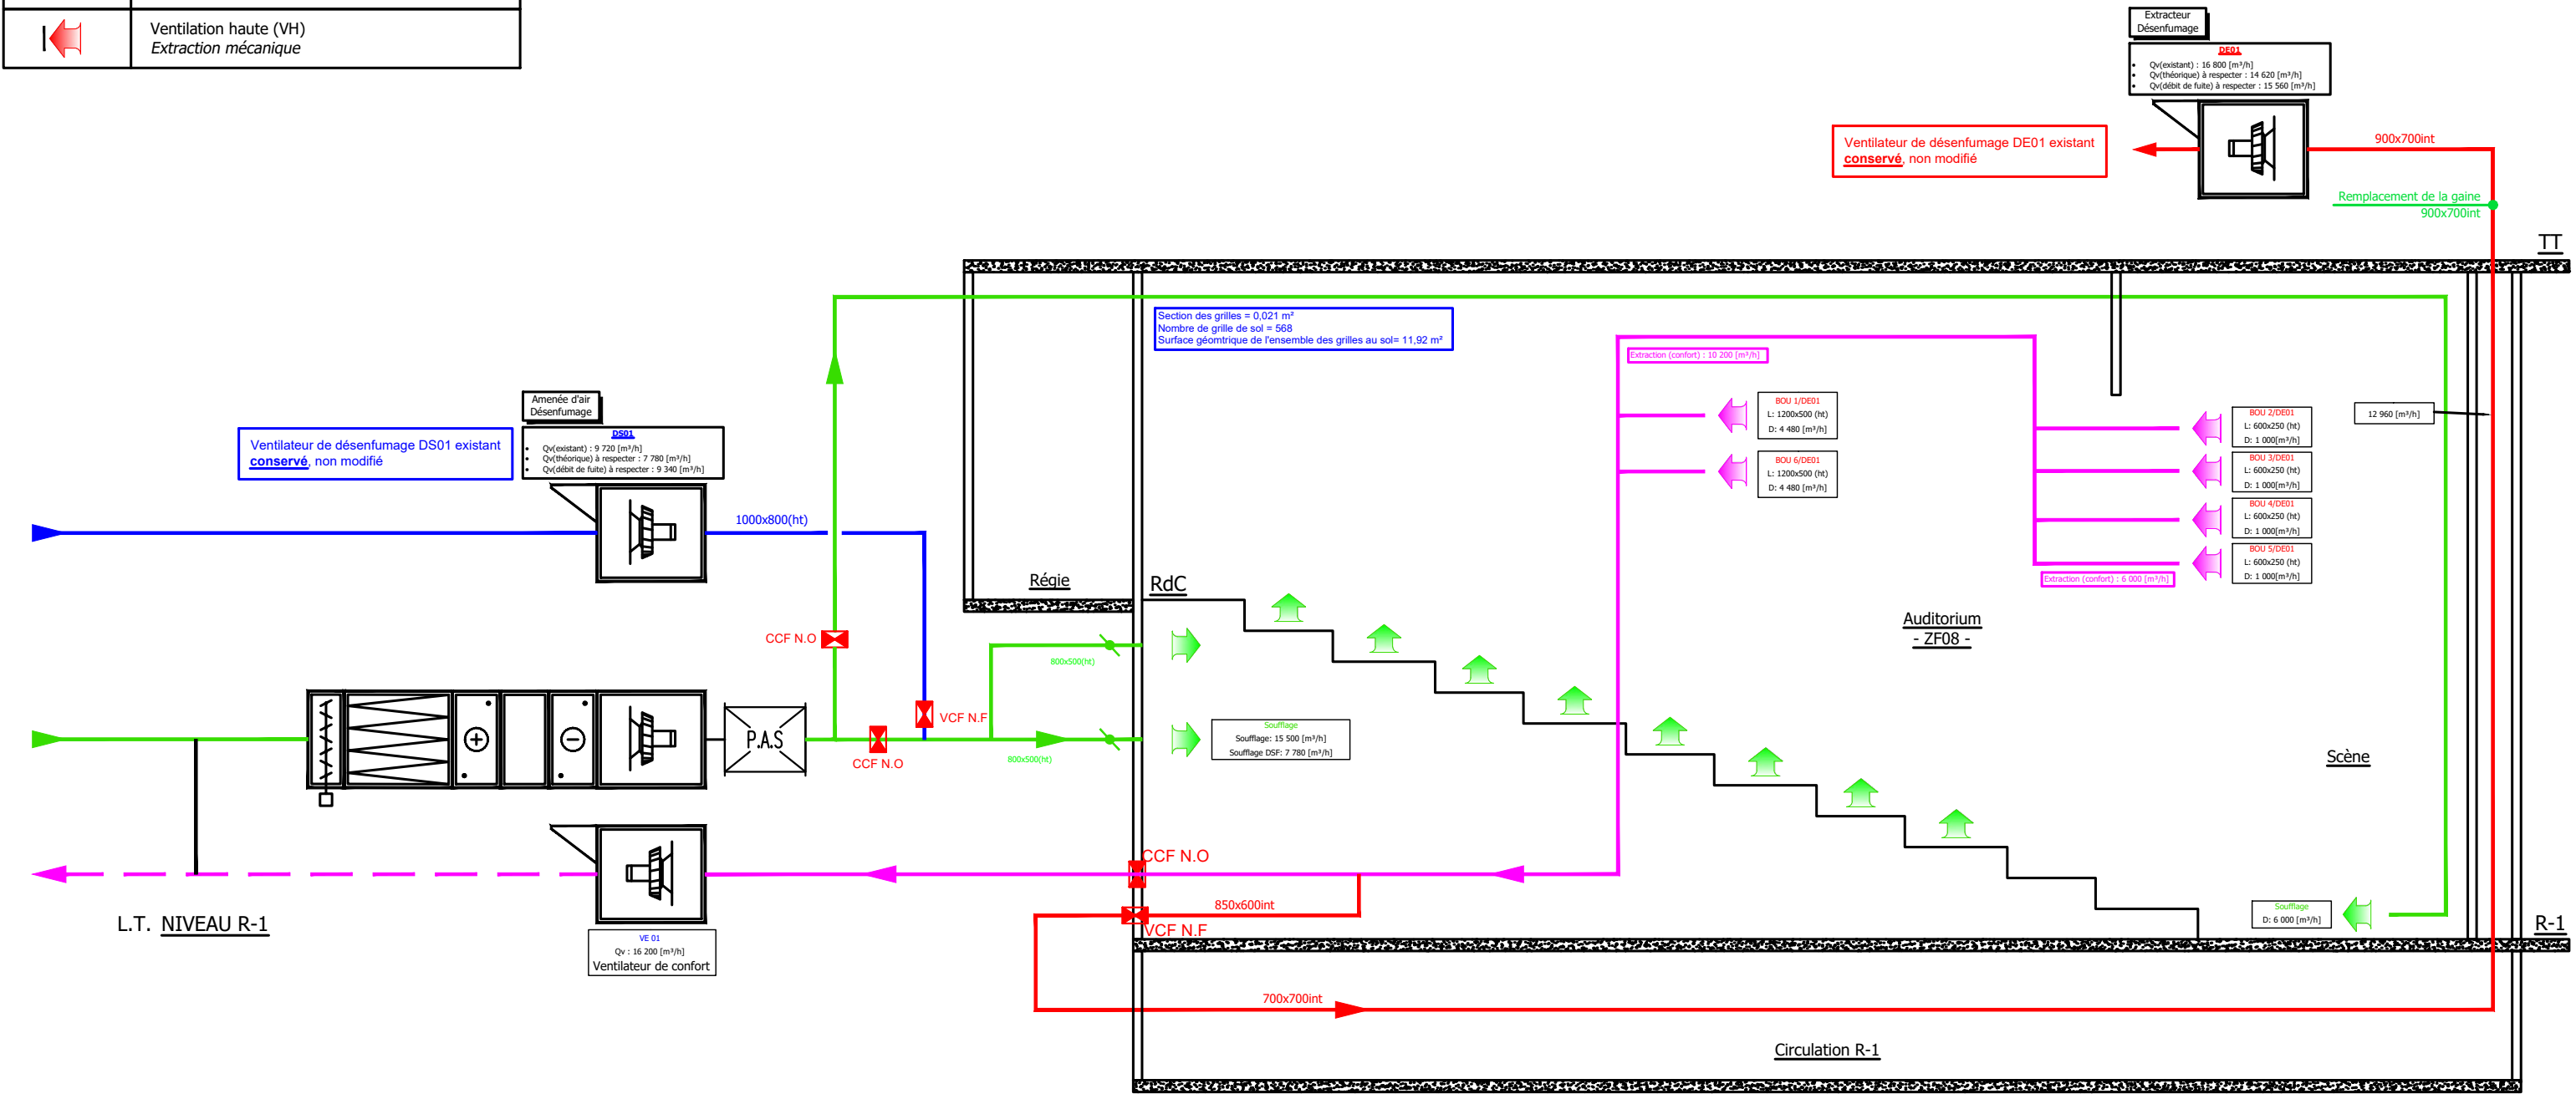


MAITRE D'OUVRAGE	LIEU D'INTERVENTION	DESIGNATION	EMETTEUR	DESSINATEUR	VERIFICATEUR	FORMAT	ECHELLE	DATE
VILLE DE VINCENNES 53b, rue de Fontenay 94300 Vincennes	VILLE DE VINCENNES MEDIATHEQUE DU COEUR DE VILLE 98, rue de Fontenay 94300 Vincennes	Synoptique de principe Etat projeté Zone de Désenfumage ZF08	Opus Concepts 65B, rue de la République 93160 Noisy-le-Grand	AT	BC	A3	SANS	15/05/2026
				252427-301	D.C.E.	N° FOLIO 0005		INDICE B

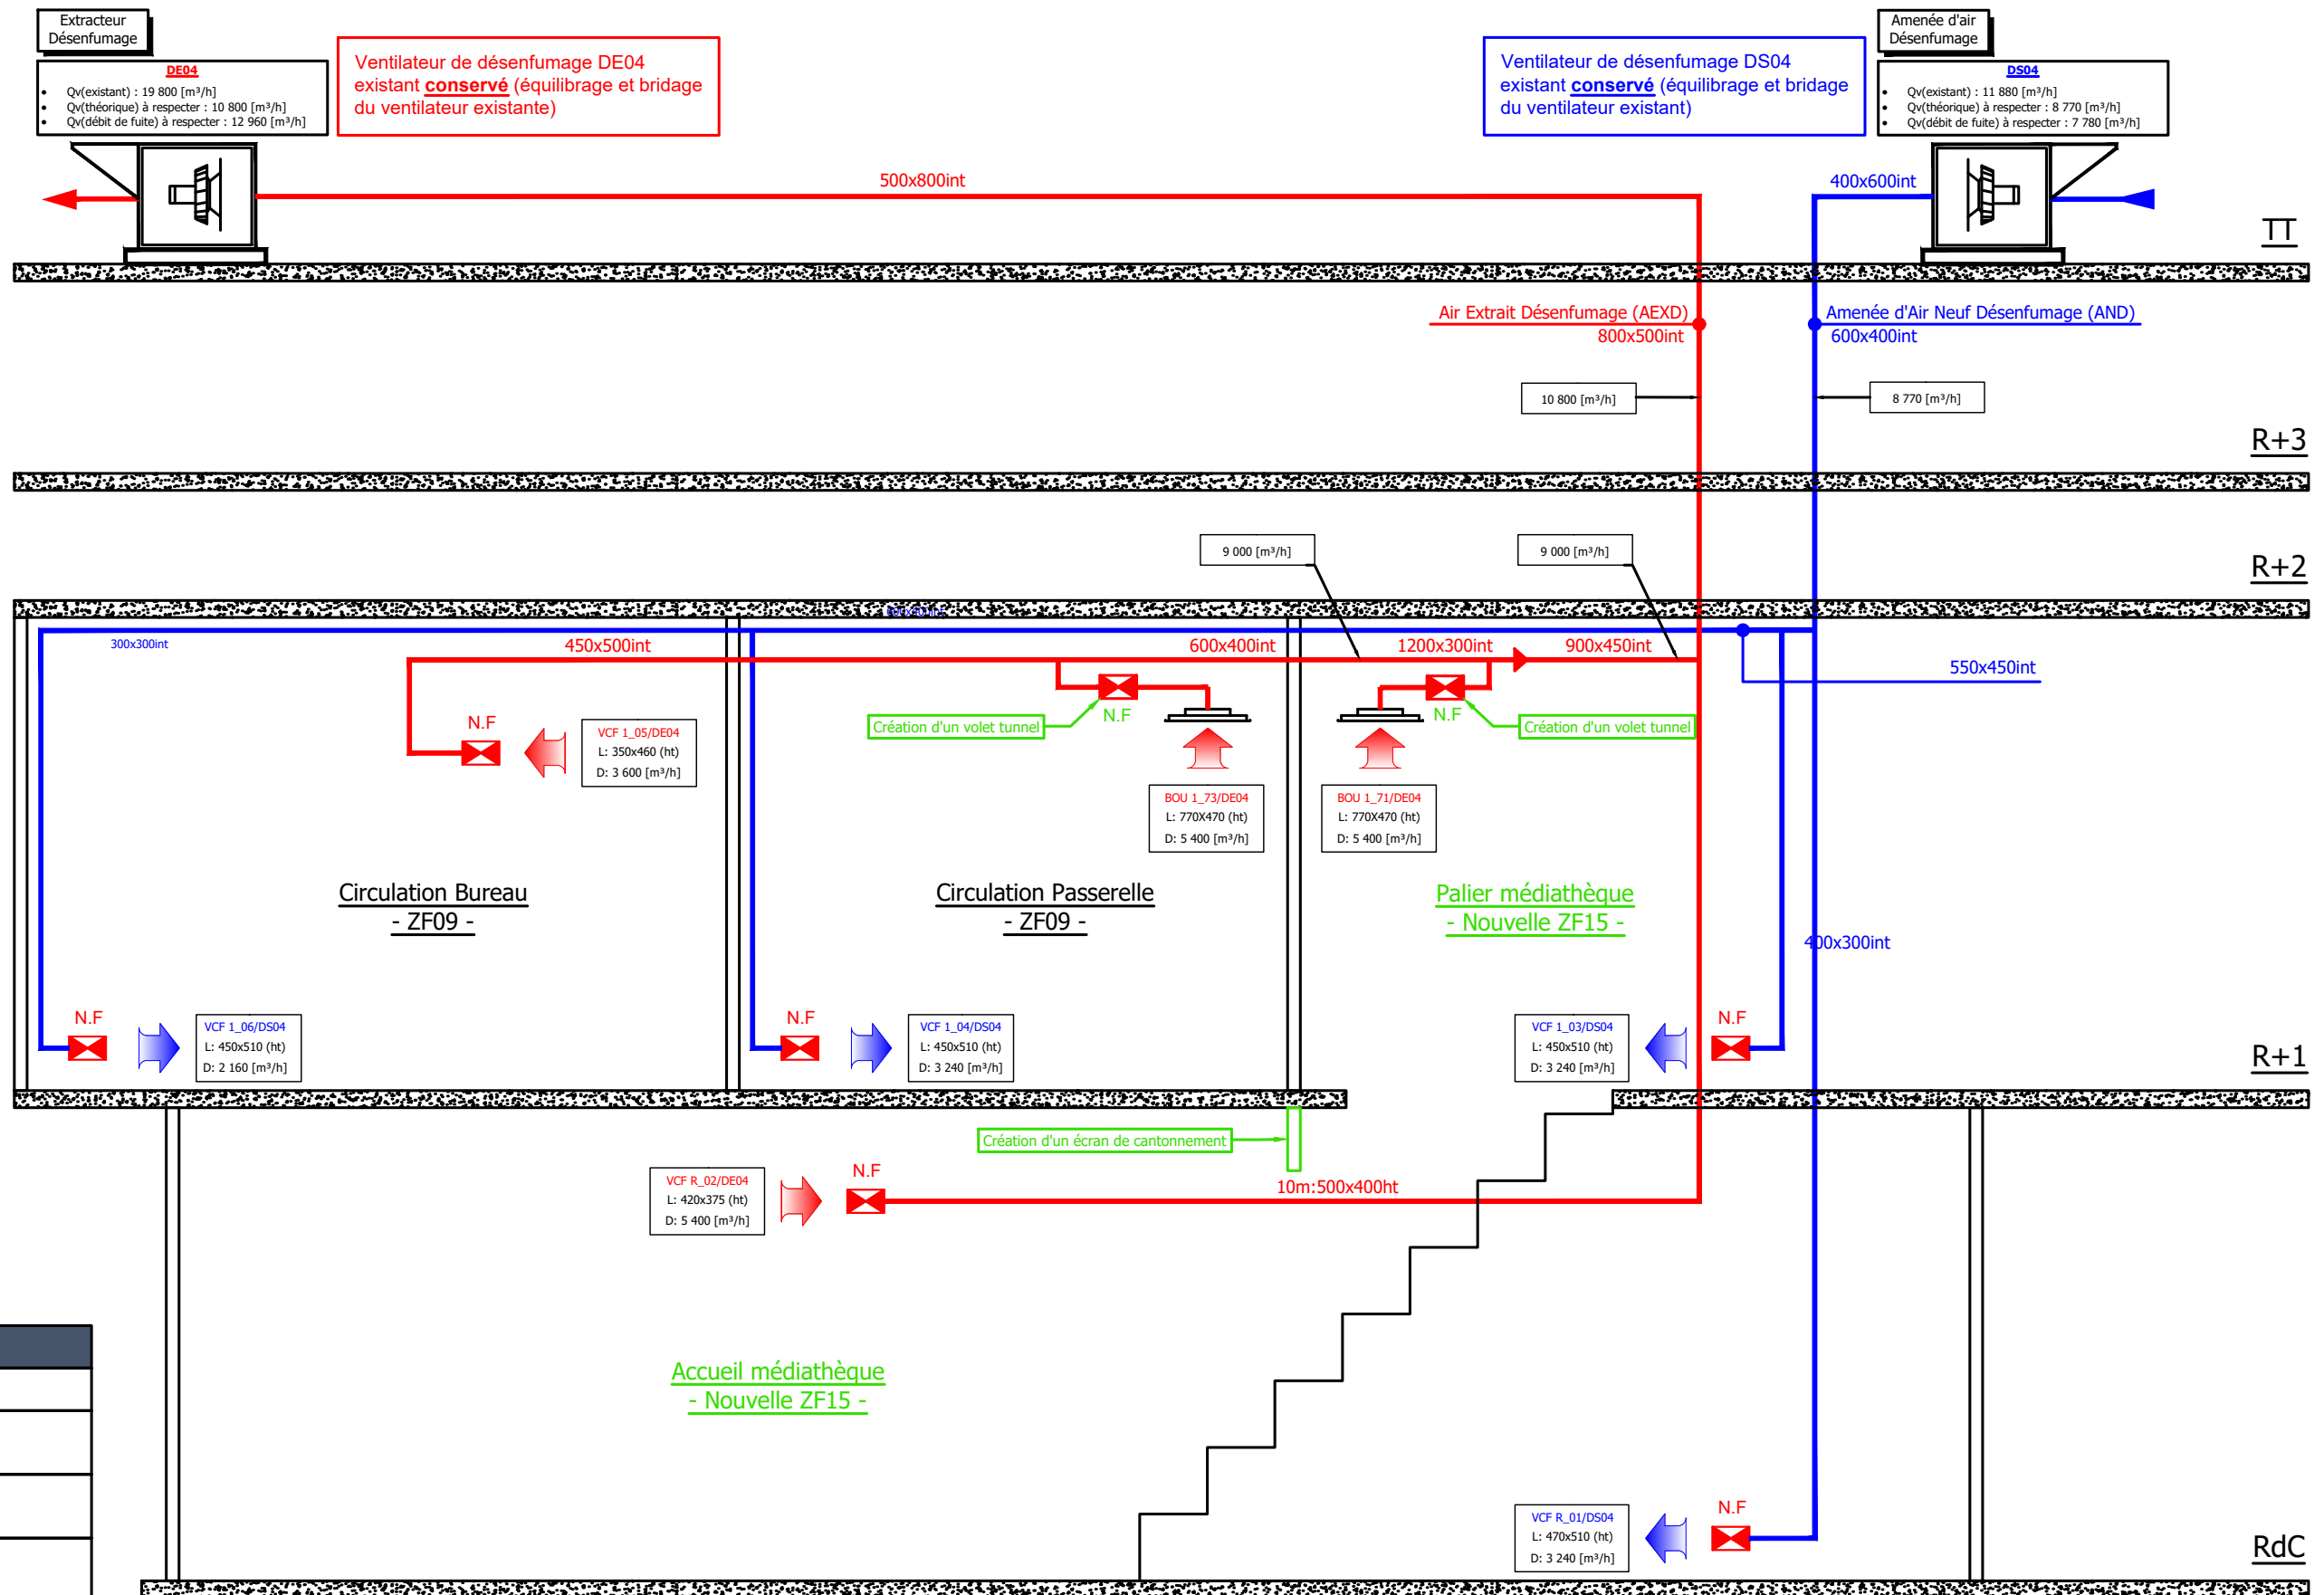

Légende Désenfumage	
Symbole	Désignation
	Volet de réglage manuel Réseau d'amenée d'air
	Volet de réglage manuel Réseau d'extraction d'air
	Ventilation basse (VB) Soufflage naturel ou mécanique
	Ventilation haute (VH) Extraction mécanique

MAITRE D'OUVRAGE	LIEU D'INTERVENTION	DESIGNATION	EMETTEUR	DESSINATEUR	VERIFICATEUR	FORMAT	ECHELLE	DATE
VILLE DE VINCENNES 53b, rue de Fontenay 94300 Vincennes	VILLE DE VINCENNES MEDIATHEQUE DU COEUR DE VILLE 98, rue de Fontenay 94300 Vincennes	Synoptique de principe Etat projeté Zones de Désenfumage ZF09 & ZF15	Opus'Concepts 65B, rue de la République 93160 Noisy-le-Grand	AT	BC	A3	SANS	15/05/2026
				252427-301	D.C.E.	N° FOLIO 0006		INDICE B

Légende Désenfumage	
Symbole	Désignation
	Volet de réglage manuel Réseau d'amenée d'air
	Volet de réglage manuel Réseau d'extraction d'air
	Ventilation basse (VB) Soufflage naturel ou mécanique
	Ventilation haute (VH) Extraction mécanique

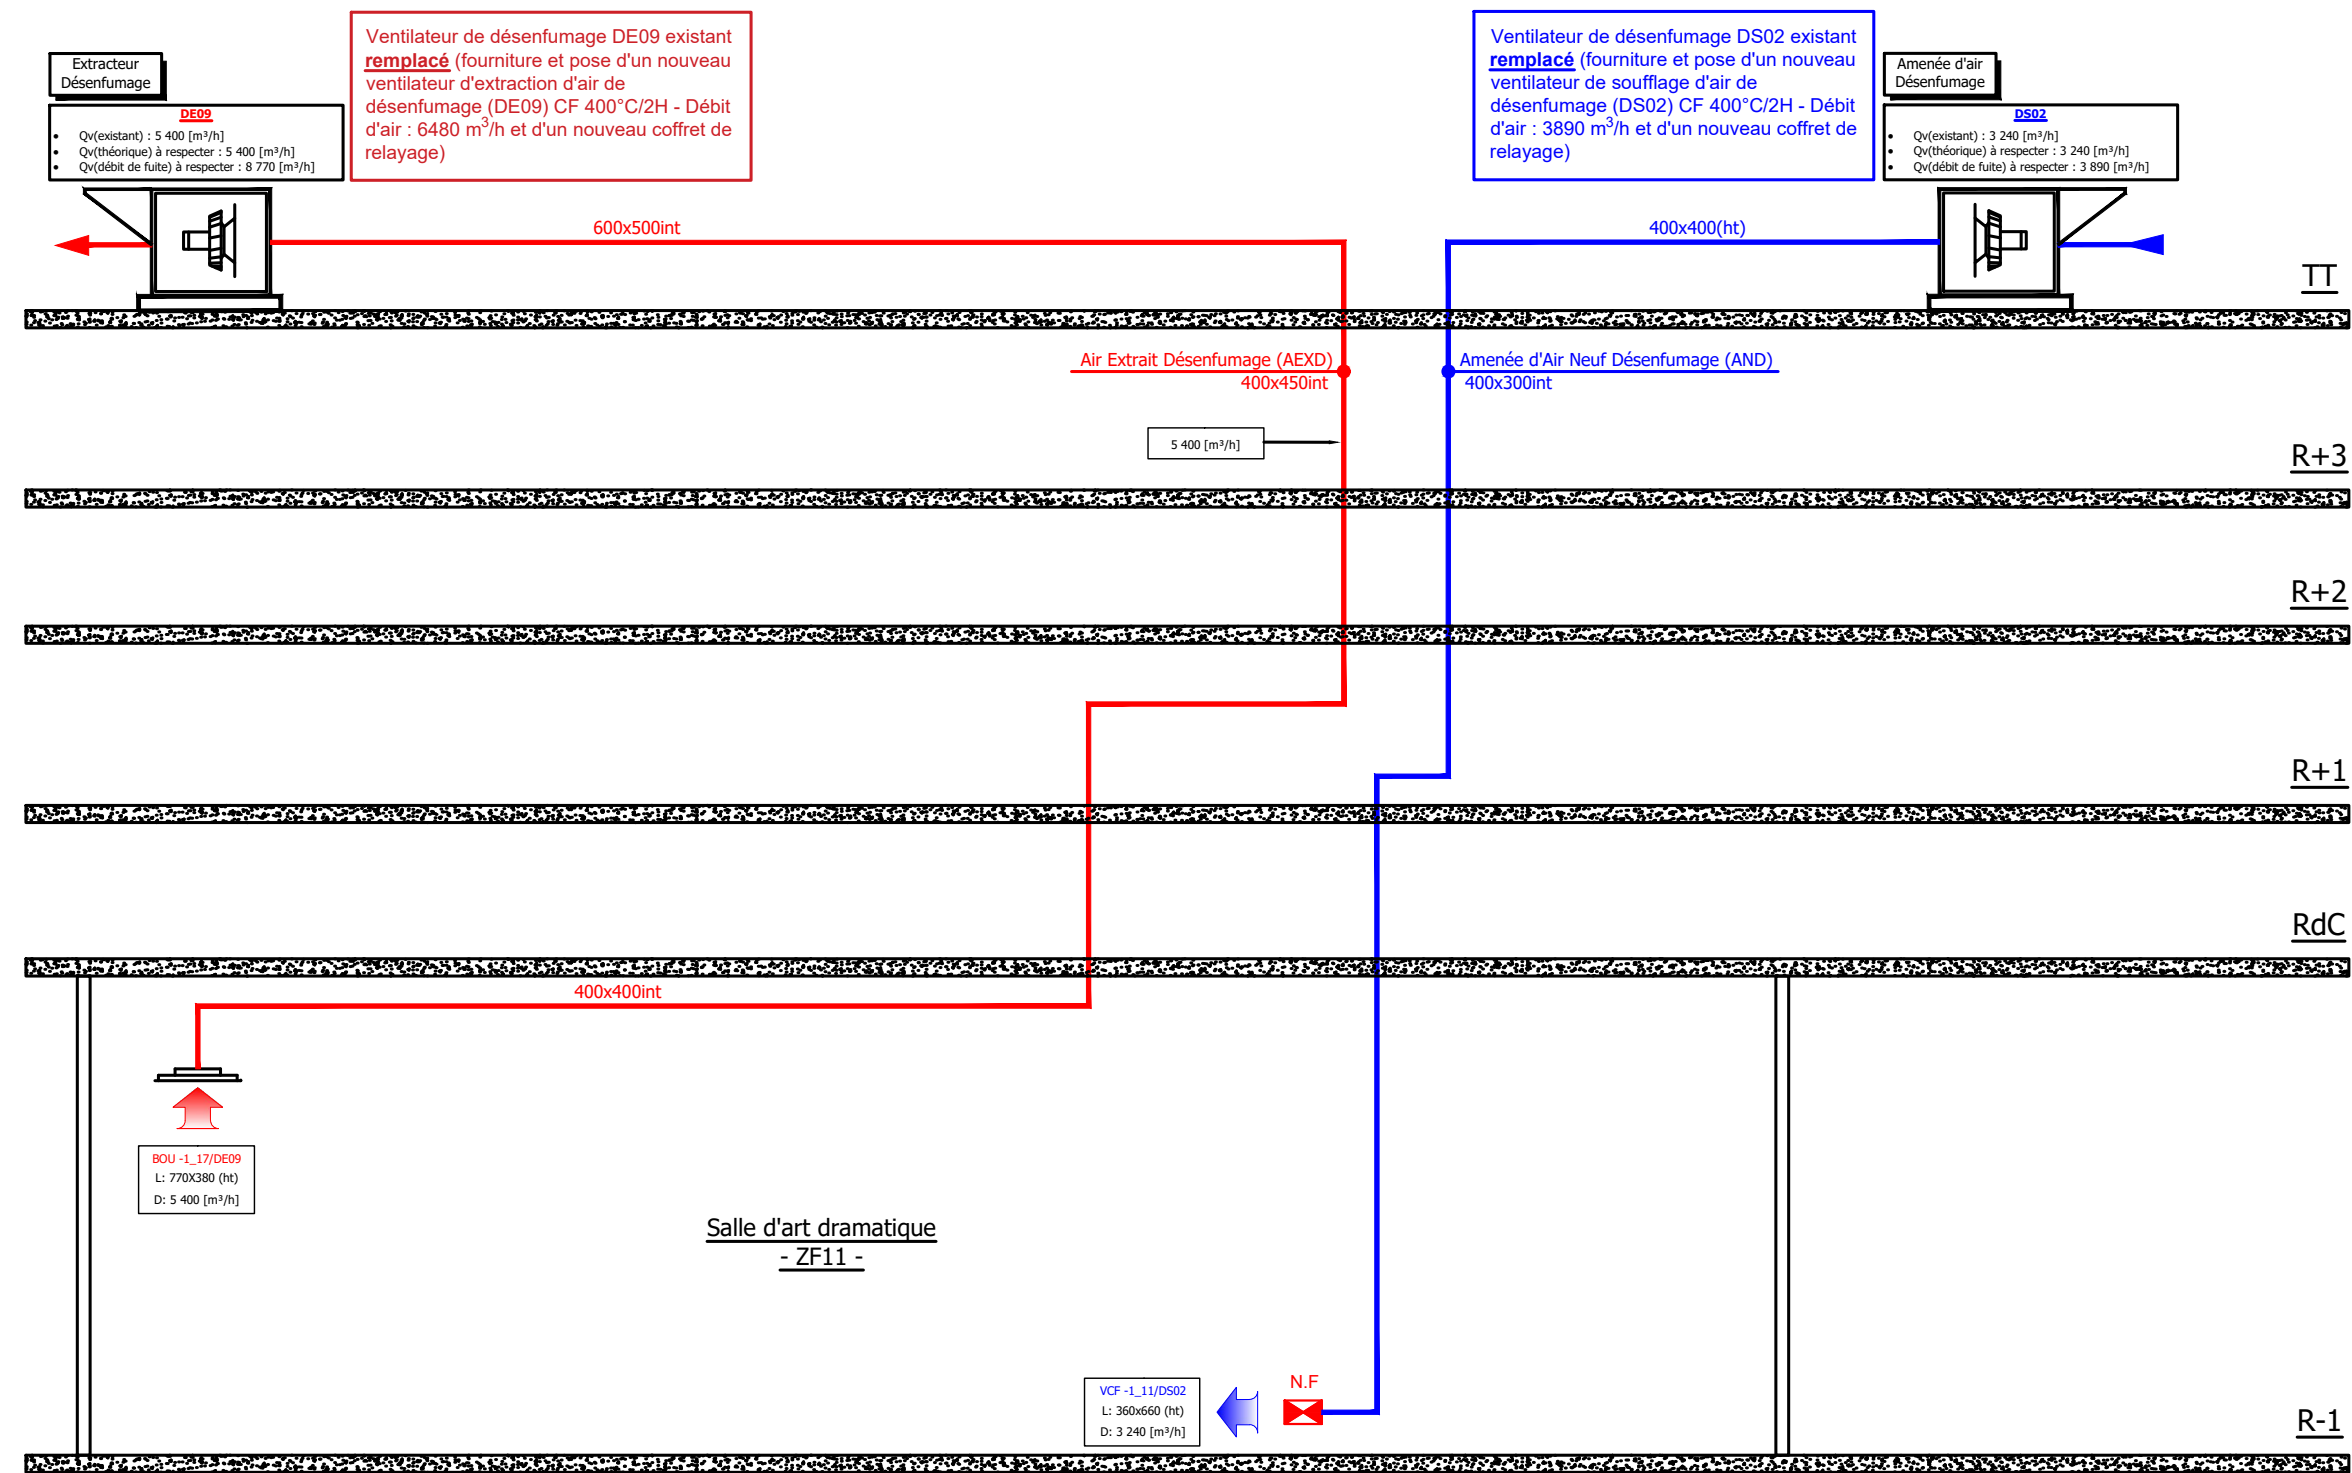

MAITRE D'OUVRAGE	LIEU D'INTERVENTION	DESIGNATION	EMETTEUR	DESSINATEUR	VERIFICATEUR	FORMAT	ECHELLE	DATE
VILLE DE VINCENNES 53b, rue de Fontenay 94300 Vincennes	VILLE DE VINCENNES MEDIATHEQUE DU COEUR DE VILLE 98, rue de Fontenay 94300 Vincennes	Synoptique de principe Etat projeté Zone de Désenfumage ZF11	Opus'Concepts 65B, rue de la République 93160 Noisy-le-Grand	AT	BC	A3	SANS	15/05/2026
				252427-301	D.C.E.	N° FOLIO 0007		INDICE B

