DEUXIEME ETAGE ACCESSIBLE AUX POMPIERS PAR TOUTES LES BAIES
FACADE DU 2e ETAGE TRADITIONNELLE
BAIES OUVRANTES 1,20 m x1,39 m

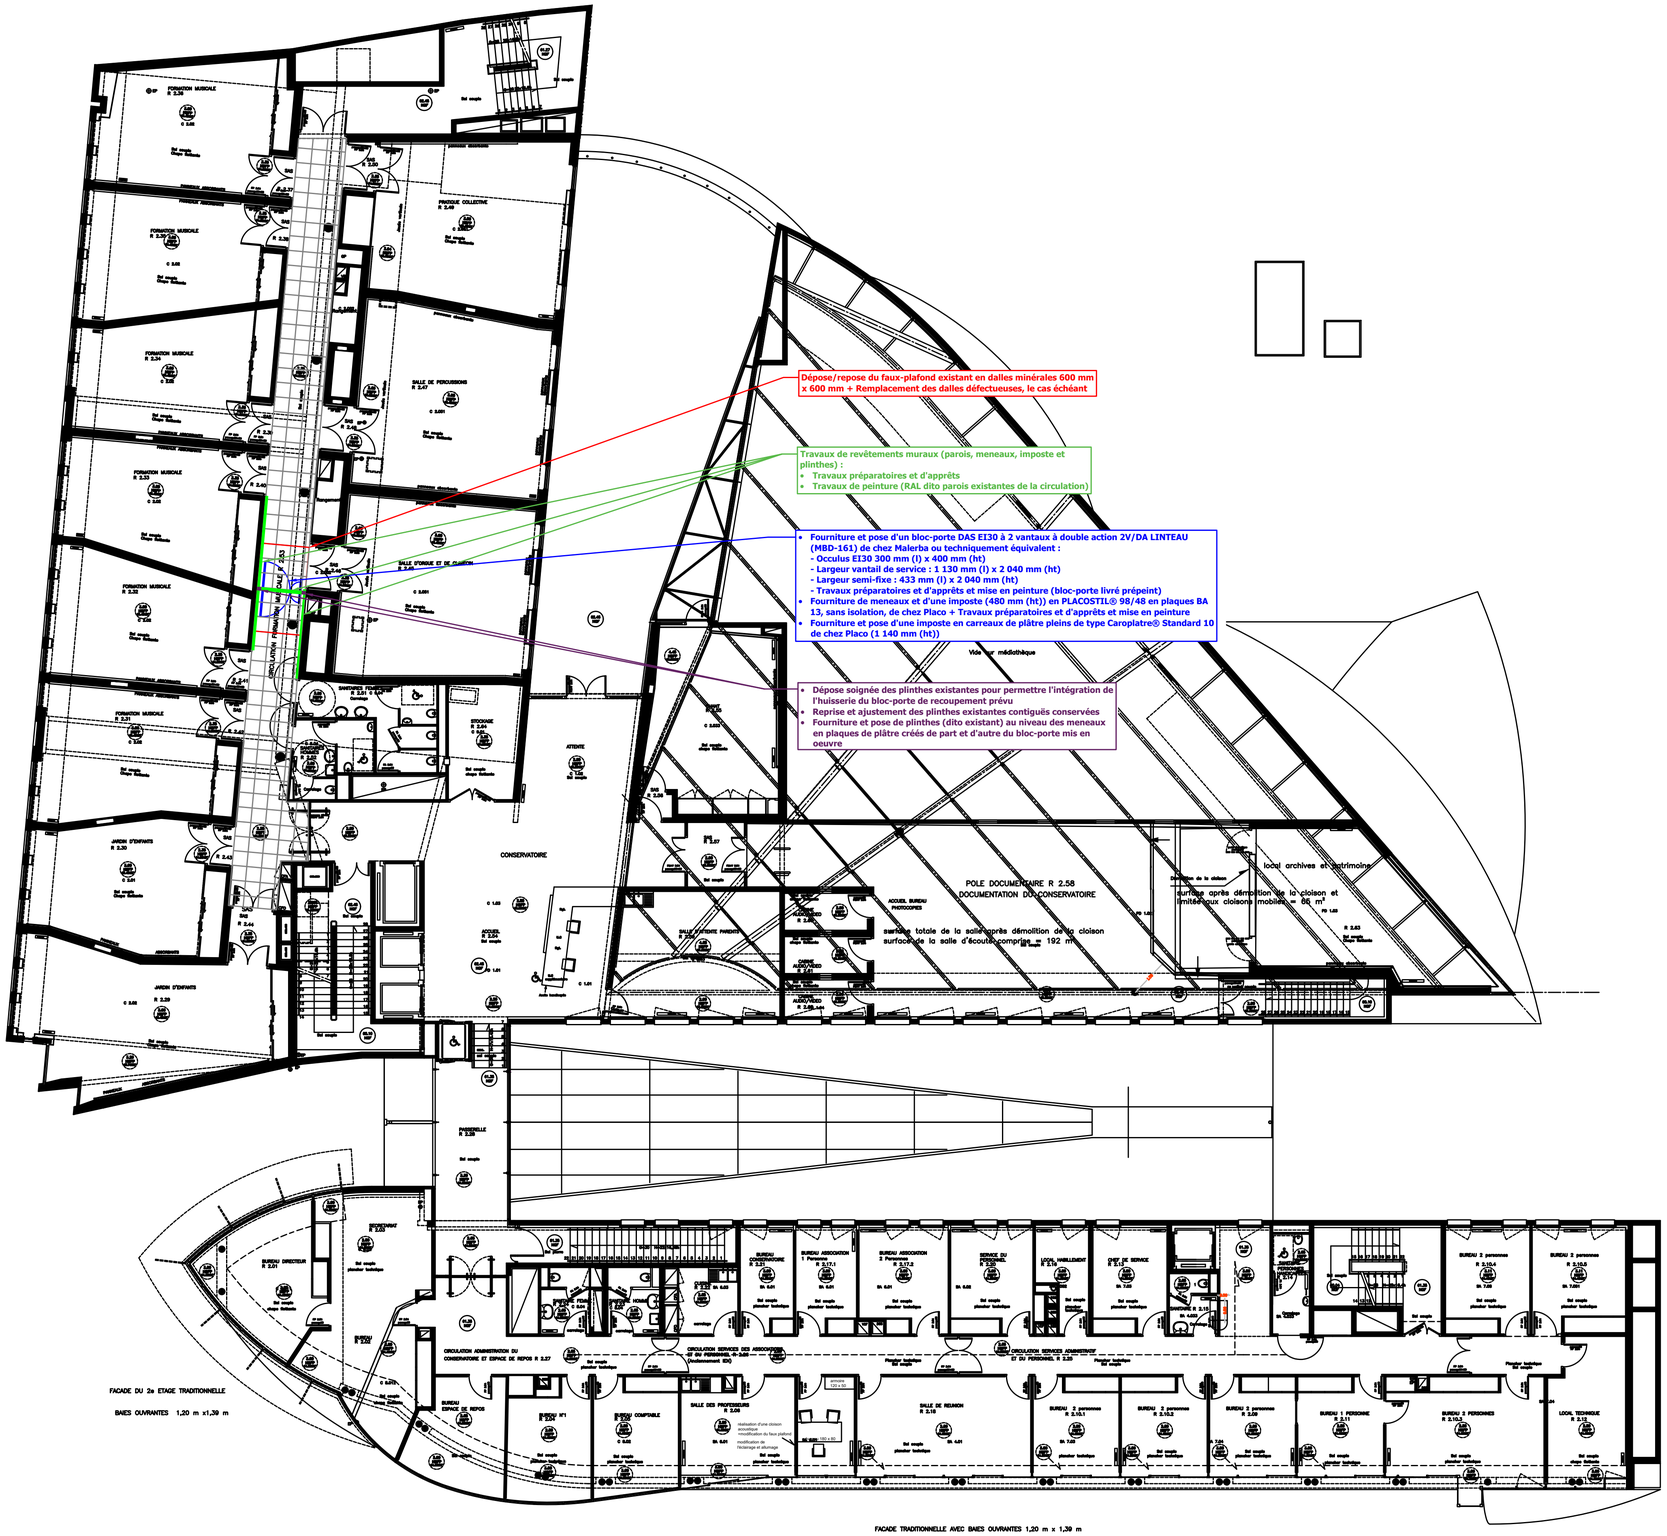

VILLE DE VINCENNES

Médiathèque du Coeur de Ville
98, Rue de Fontenay
94300 Vincennes
Projet : Amélioration des installations de désenfumage existants

MAITRE D'OUVRAGE	MAITRE D'OEUVRE	BET FLUIDES/ ELECTRICITE
VILLE DE VINCENNES 53 bis, Rue de Fontenay 94300 Vincennes	OPUS'CONCEPTS 65B, rue de la République 93160 Noisy-le-Grand	
BUREAU DE CONTROLE	**ARCHITECTE CONCEPTION**	**COORDINATEUR S.S.I.**
		OPUS'CONCEPTS 65B, rue de la République 93160 Noisy-le-Grand
O.P.C.	**COORDONATEUR S.P.S.**	**ENTREPRISE**

IND.	DATE	DESSINE PAR	APPROUVE PAR	OBJET DE L'EMISSION
B	16/04/2026	DR	DR	Deuxième édition - Mise à jour suite à la réunion du 14/04/2026 avec le MOA
A	30/03/2026	DR	DR	Etablissement du document

EMETTEUR DU DOCUMENT

BET OPUS'CONCEPTS

TITRE :

SECOND OEUVRE

PLAN ETAT PROJETE
NIVEAU R+2

Dessine par : DR	Approuve par : DR	Date Création : 16/04/2026	Echelle : @A1	Fichier :

N° d'affaire : 252427-301

DCE	SO	TZ	R+2	PLN	SO03	B
PHASE	LOT	ZONE	NIVEAU	TYPE	N° D'ORDRE	INDICE