




Niveau R+1 - Bloc-porte de recouperment - Circulation Services culturels et Administration de la Médiathèque (Echelle : 1/100e)

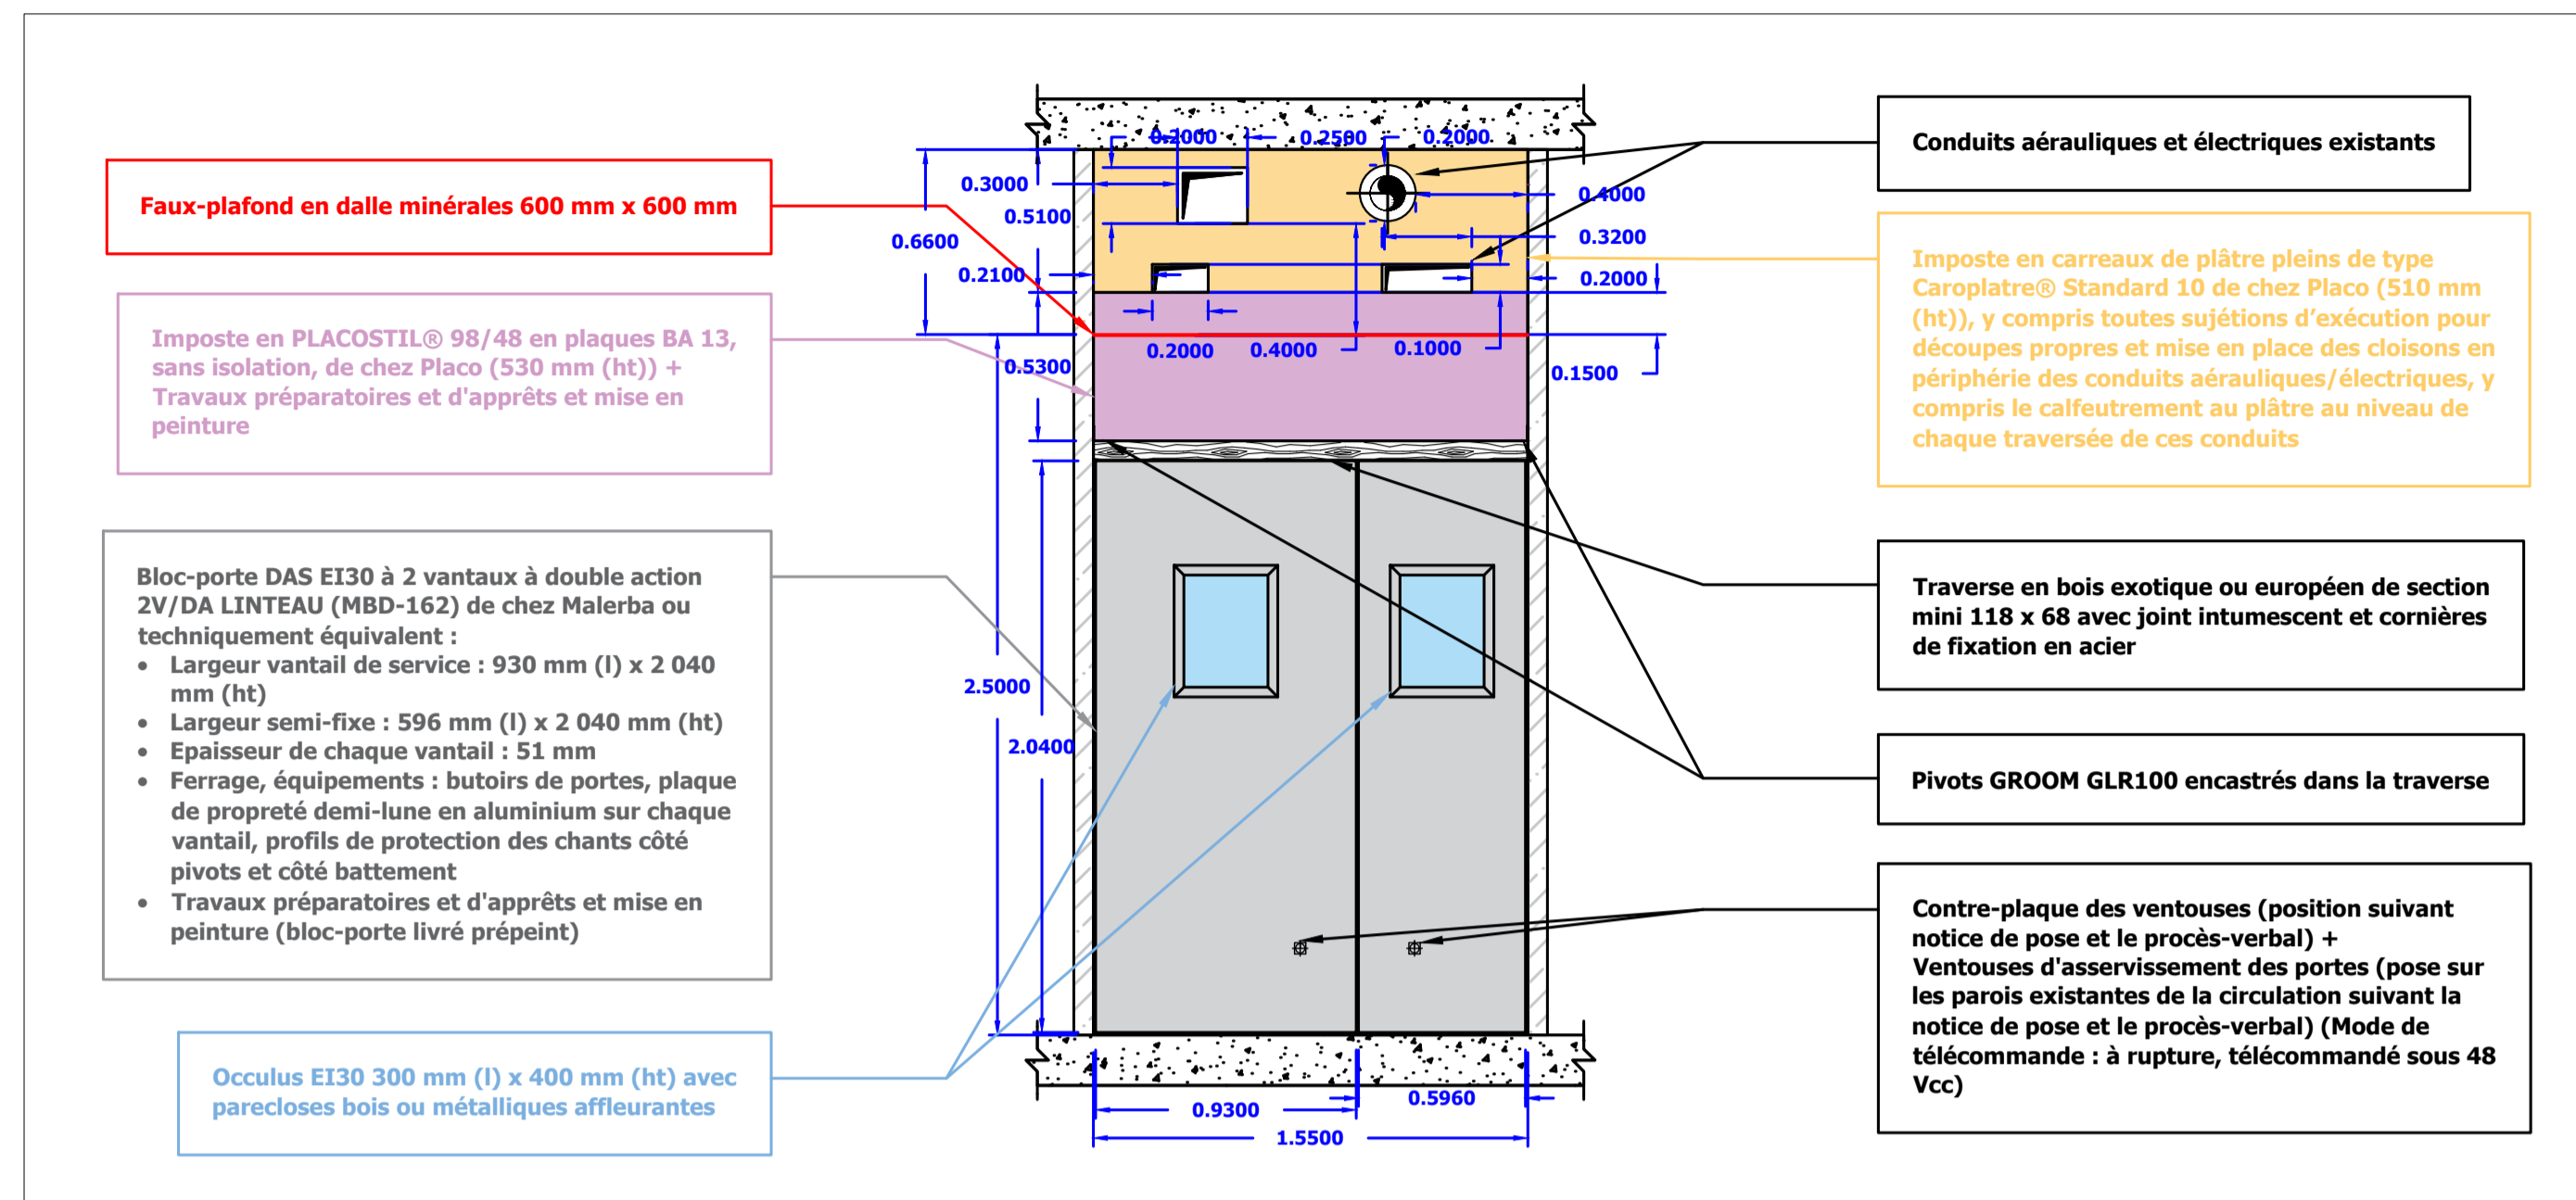

Coupe B-B - Bloc-porte de recouperment - Circulation Services culturels et Administration de la Médiathèque - Etat projeté (Echelle : 1/25e)

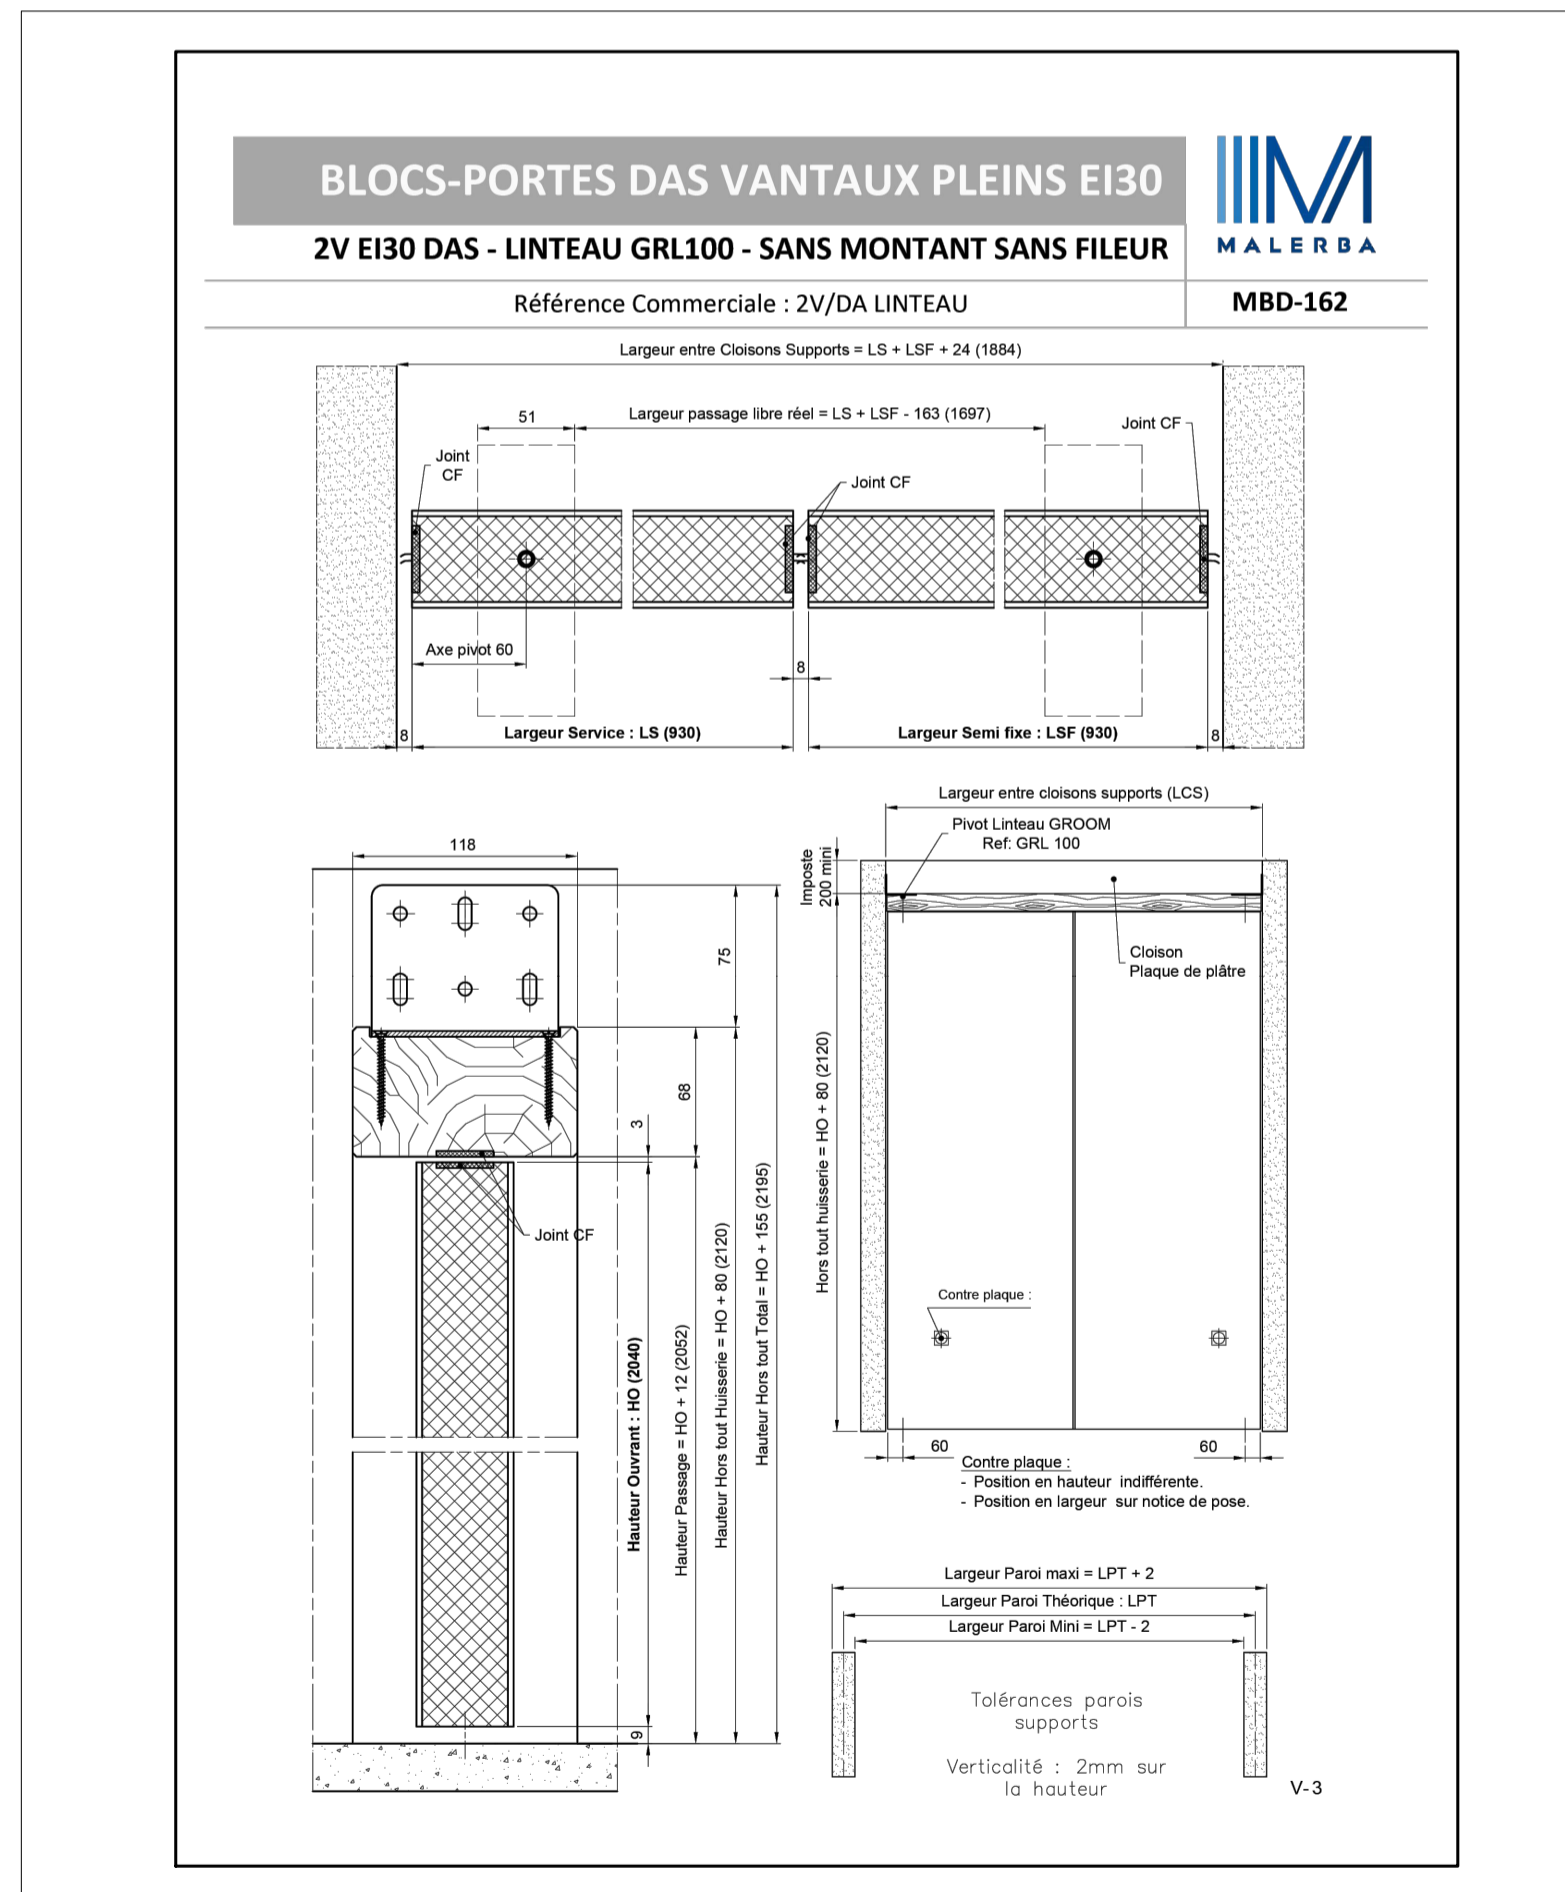

Bloc-porte de recouperment de recouperment - Plan technique MALERBA (Sans échelle)

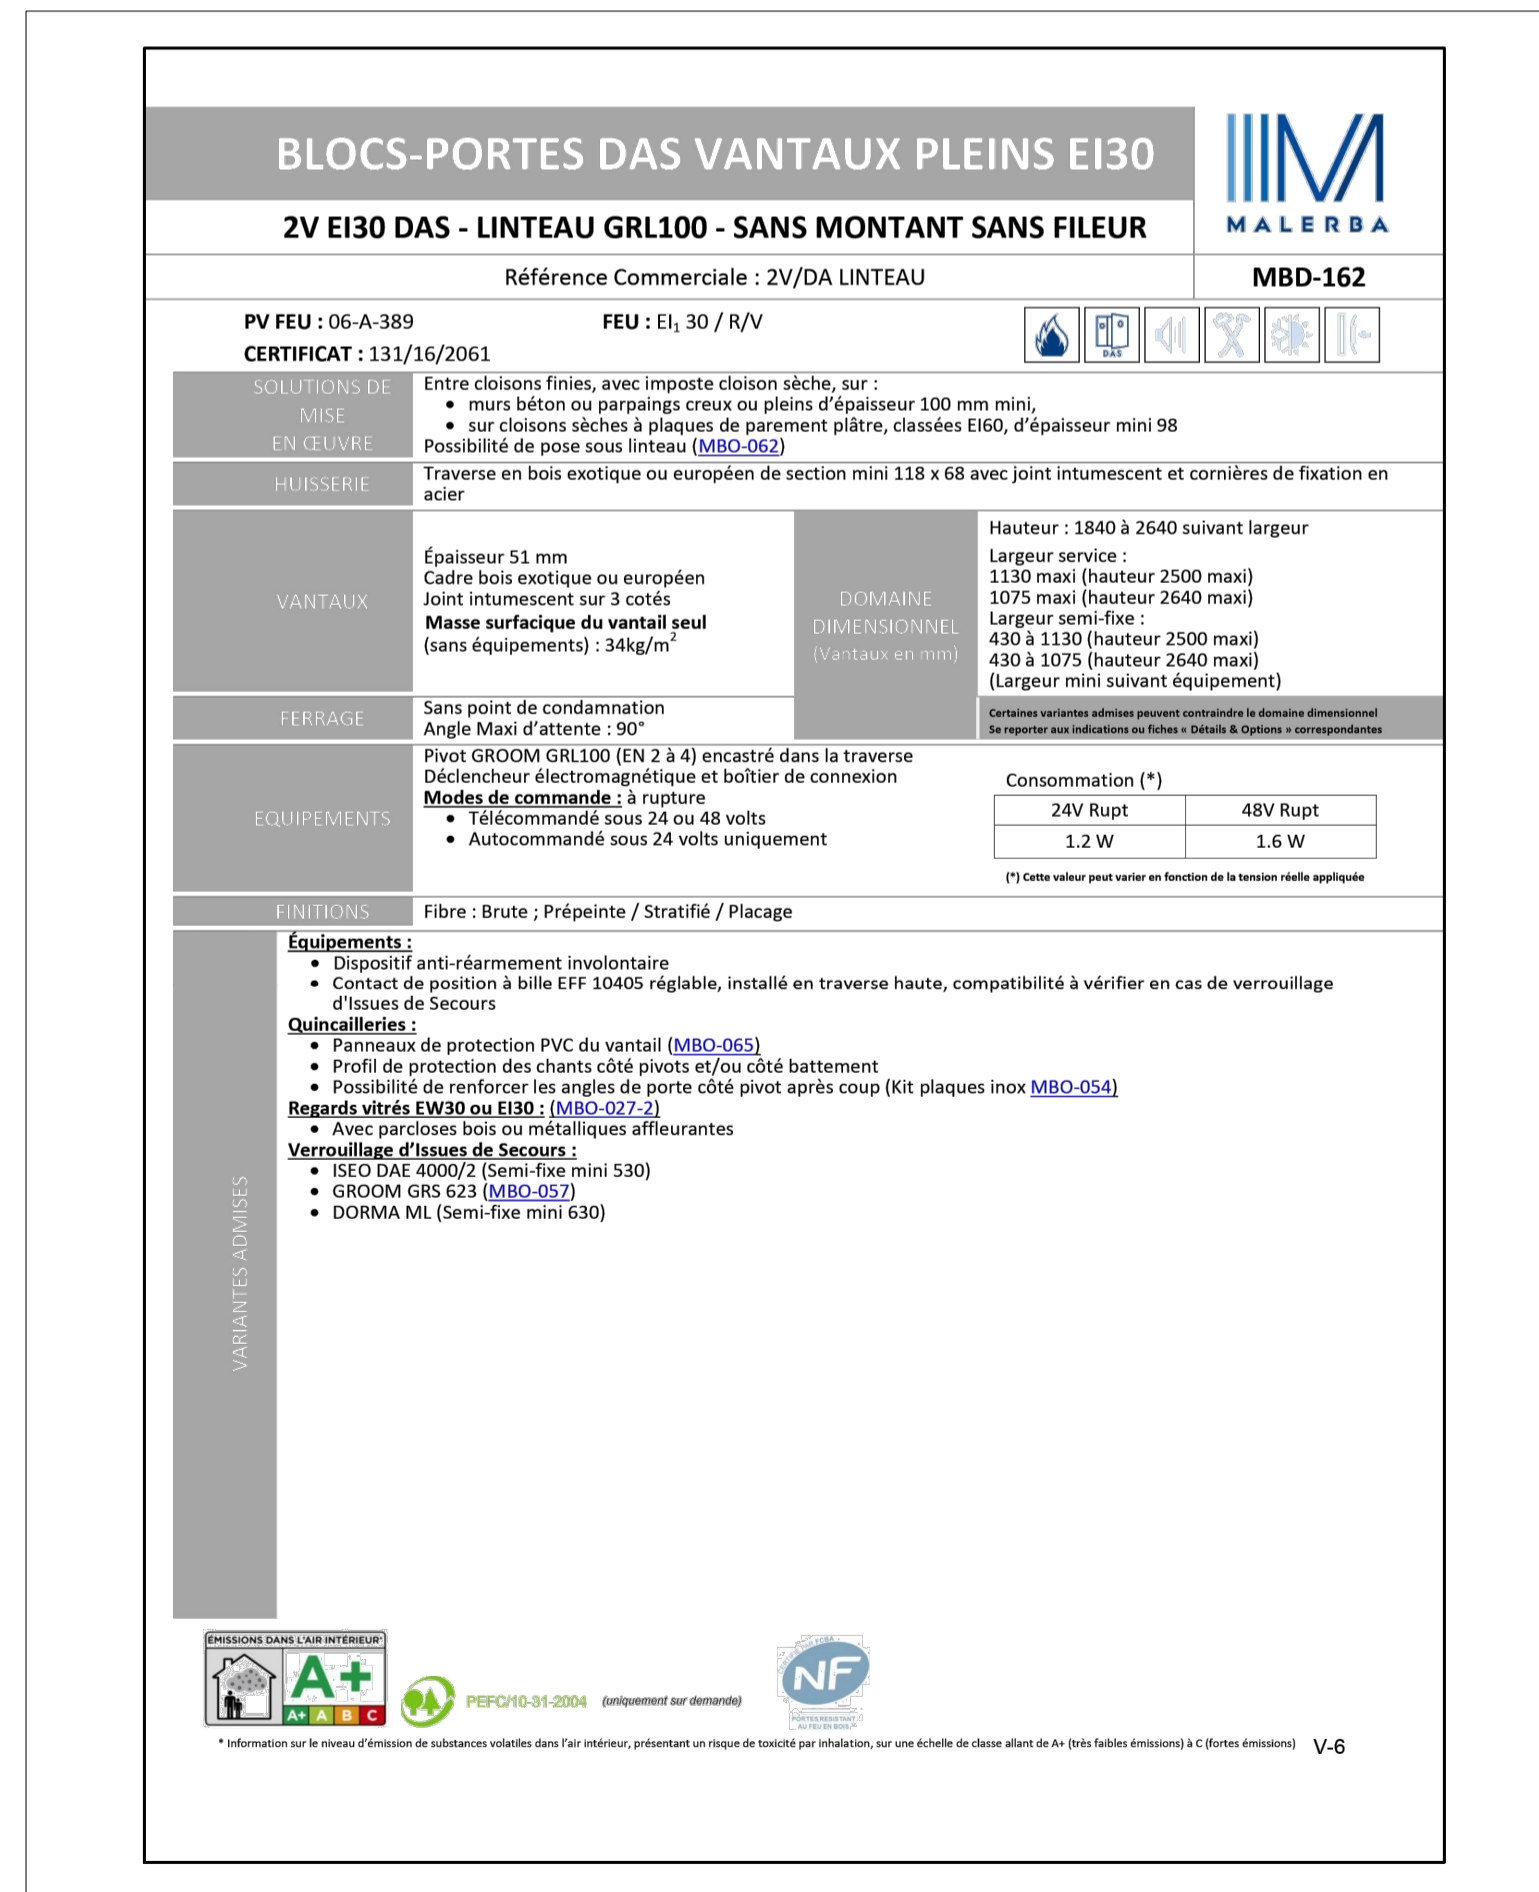

Bloc-porte de recouperment - Fiche technique

<p>VILLE DE VINCENNES</p> <p>Médiathèque du Coeur de Ville 98, Rue de Fontenay 94300 Vincennes</p> <p>Projet : Amélioration des installations de désenfumage existants</p>																	
<p>MAITRE D'OUVRAGE</p> <p>VILLE DE VINCENNES 53 bis, Rue de Fontenay 94300 Vincennes</p>	<p>MAITRE D'OEUVRE</p> <p>OPUS/CONCEPTS 658, rue de la République 93160 Noisy-le-Grand</p>	<p>BET FLUIDES/ ELECTRICITE</p>															
<p>BUREAU DE CONTROLE</p>	<p>ARCHITECTE CONCEPTION</p>	<p>COORDINATEUR S.S.I.</p> <p>OPUS/CONCEPTS 658, rue de la République 93160 Noisy-le-Grand</p>															
<p>O.P.C.</p>	<p>COORDONATEUR S.P.S.</p>	<p>ENTREPRISE</p>															
<table border="1"> <thead> <tr> <th>IND.</th> <th>DATE</th> <th>DESISNE PAR</th> <th>APPROUVE PAR</th> <th>OBJET DE L'EMISSION</th> </tr> </thead> <tbody> <tr> <td>B</td> <td>16/04/2026</td> <td>DR</td> <td>DR</td> <td>Deuxième édition - Mise à jour suite à la réunion du 14/04/2026 avec le MOA</td> </tr> <tr> <td>A</td> <td>30/03/2026</td> <td>DR</td> <td>DR</td> <td>Etablissement du document</td> </tr> </tbody> </table>			IND.	DATE	DESISNE PAR	APPROUVE PAR	OBJET DE L'EMISSION	B	16/04/2026	DR	DR	Deuxième édition - Mise à jour suite à la réunion du 14/04/2026 avec le MOA	A	30/03/2026	DR	DR	Etablissement du document
IND.	DATE	DESISNE PAR	APPROUVE PAR	OBJET DE L'EMISSION													
B	16/04/2026	DR	DR	Deuxième édition - Mise à jour suite à la réunion du 14/04/2026 avec le MOA													
A	30/03/2026	DR	DR	Etablissement du document													
<p>EMETTEUR DU DOCUMENT</p> <p>BET OPUS/CONCEPTS</p>		<p>TITRE :</p> <p>SECOND OEUVRE</p> <p>PLANS DE DETAILS ETAT PROJETE NIVEAU R+1 BLOC-PORTE DE RECOUPERMENT</p>															
<p>Dessine par : DR</p> <p>N° d'affaire : 252427-301</p>		<p>Approuve par : DR</p> <p>Date Création : 16/04/2026</p> <p>Echelle : @A1</p> <p>Fichier :</p>															
<p>DCE PHASE</p>	<p>SO LOT</p>	<p>TZ ZONE</p>	<p>R+1 NIVEAU</p>	<p>PLN TYPE</p>	<p>SO06 N° D'ORDRE</p>	<p>B INDICE</p>											