



- Fourniture et pose d'un bloc-porte DAS EI30 à 2 vantaux à double action 2V/DA LINTEAU (MBD-161) de chez Malerba ou techniquement équivalent :
 - Oculus EI30 300 mm (l) x 400 mm (ht)
 - Largeur de chaque vantail : 828.5 mm (l) x 2 040 mm (ht)
 - Travaux préparatoires et d'apprêts et mise en peinture (bloc-porte livré prépeint)
- Fourniture d'une imposte en PLACOSTIL® 98/48 en plaques BA 13, sans isolation, de chez Placo (840 mm (ht)) + Travaux préparatoires et d'apprêts et mise en peinture
- Fourniture et pose d'une imposte en carreaux de plâtre pleins de type Caroplatre® Standard 10 de chez Placo (290 mm (ht))


Niveau R+3 - Bloc-porte de recoupement - Circulation Studio (Echelle : 1/100e)

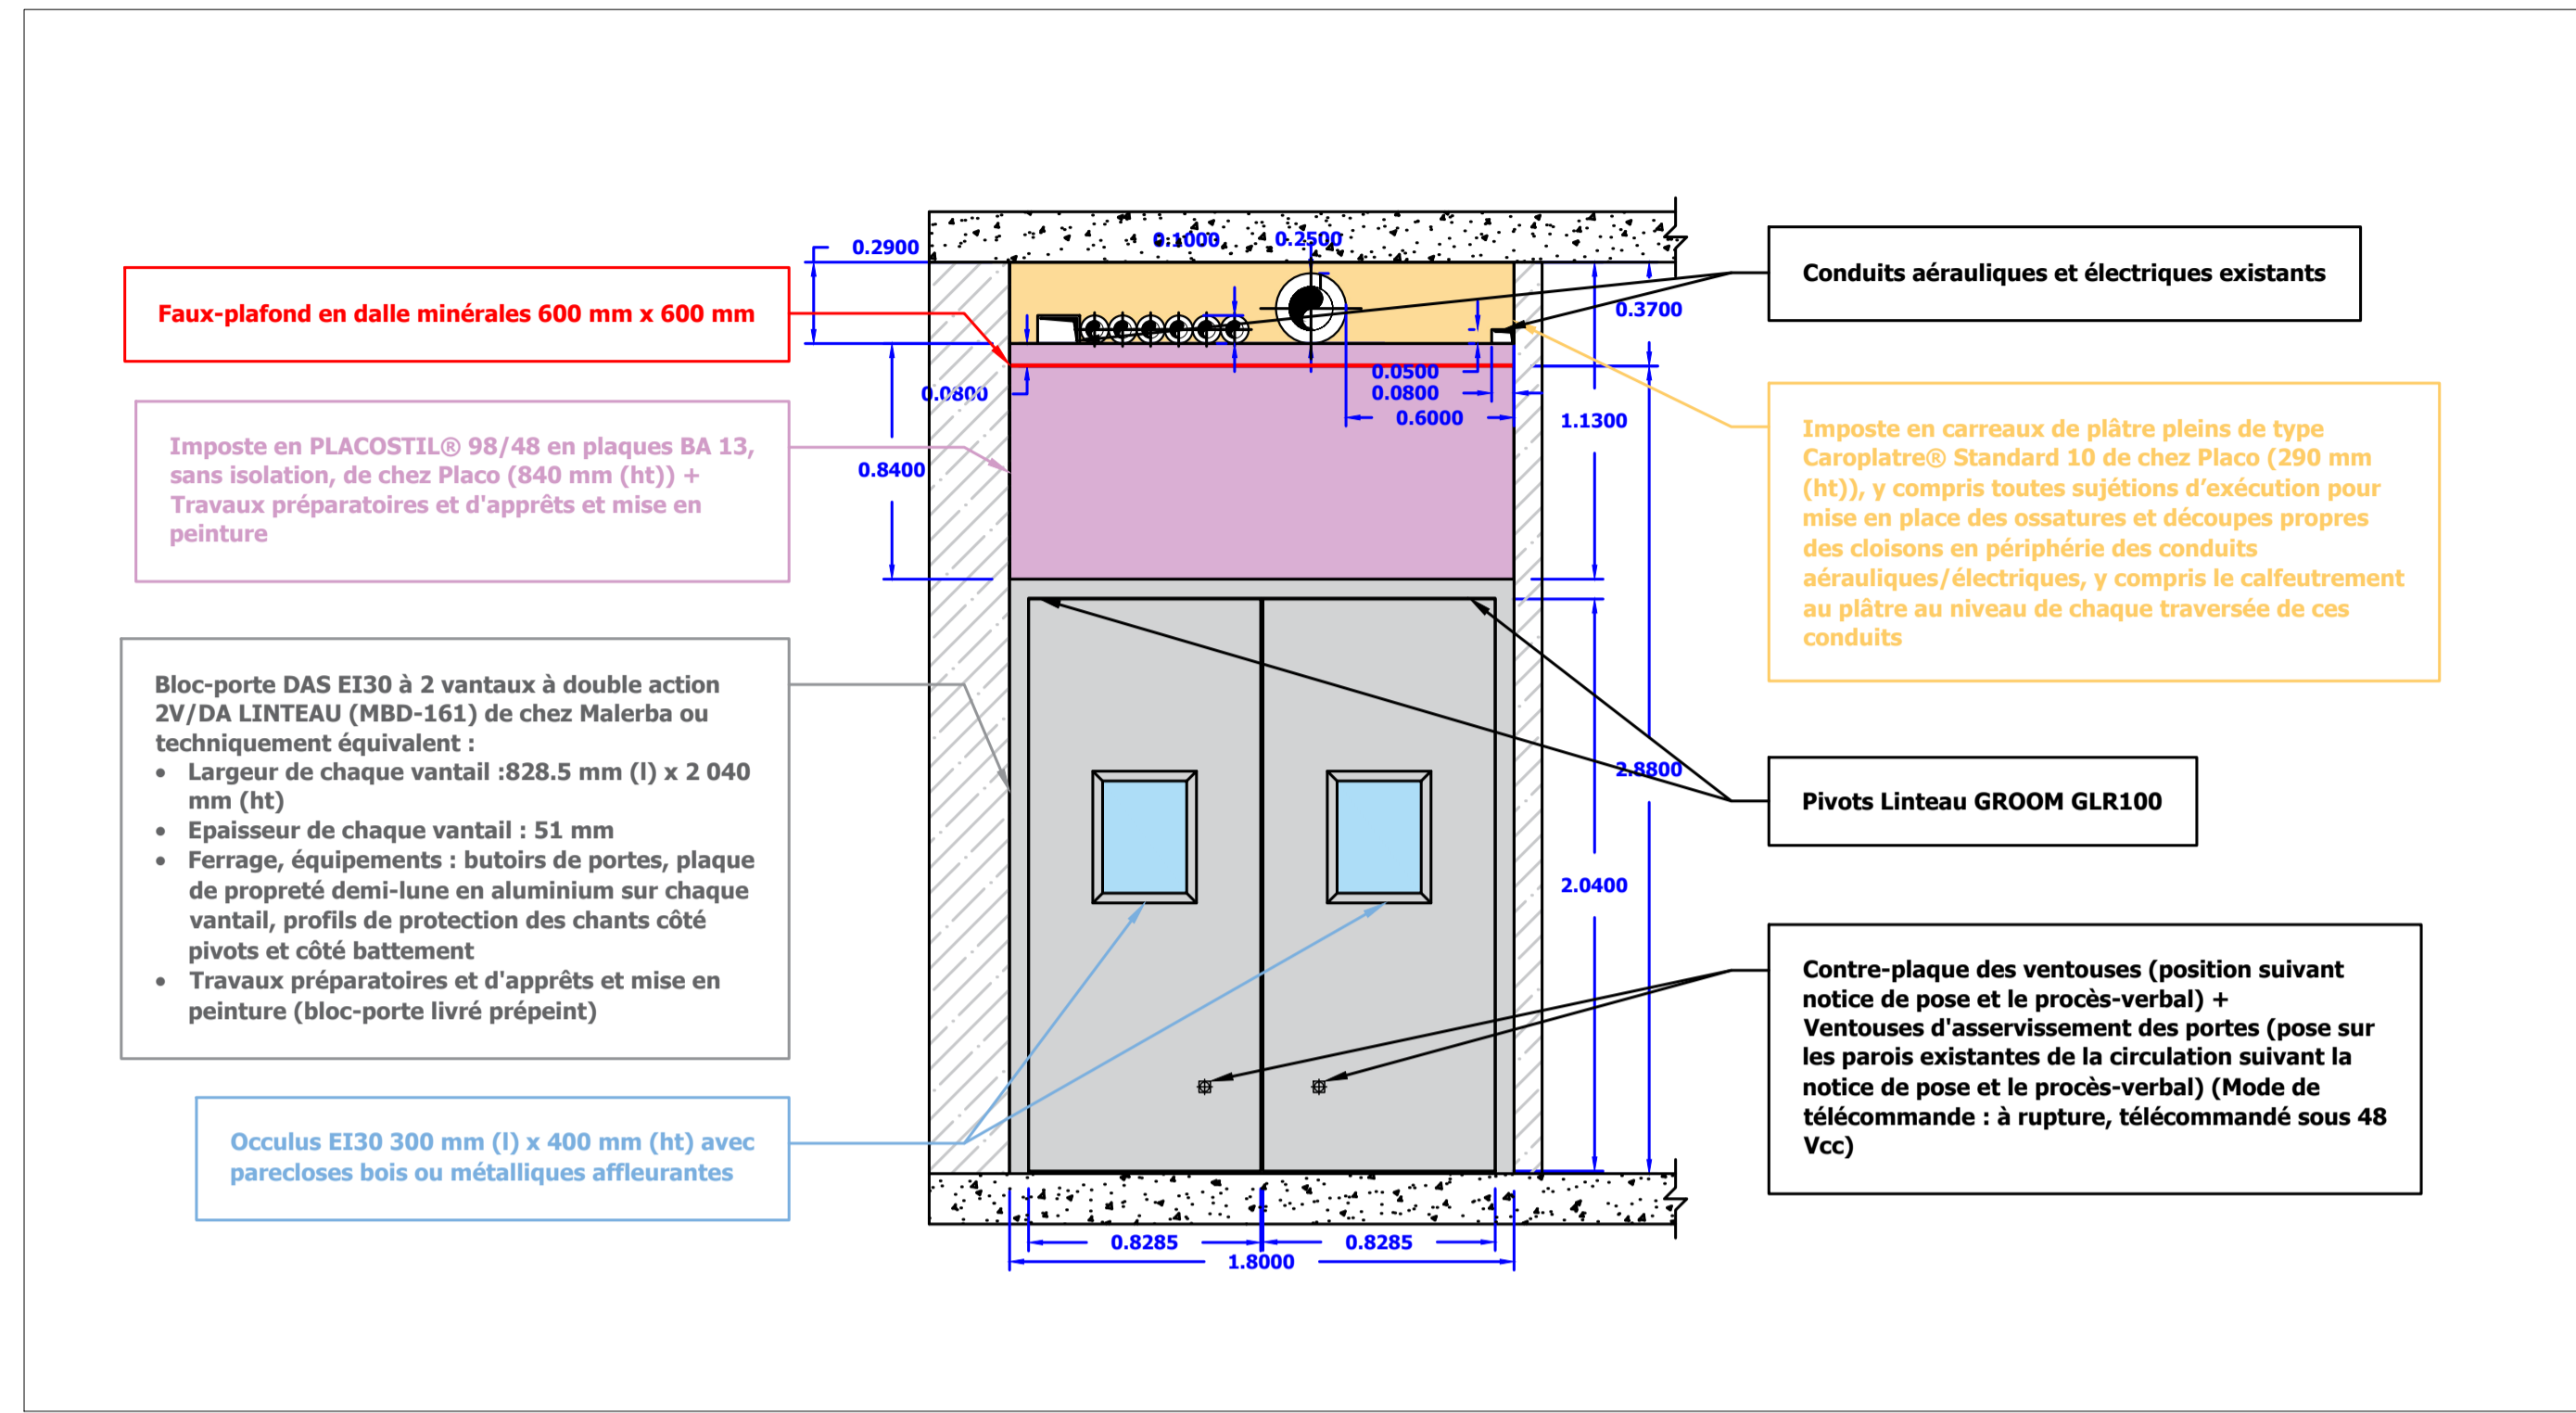

Coupe D-D - Bloc-porte de recoupement - Circulation Studio - Etat projeté (Echelle : 1/25e)

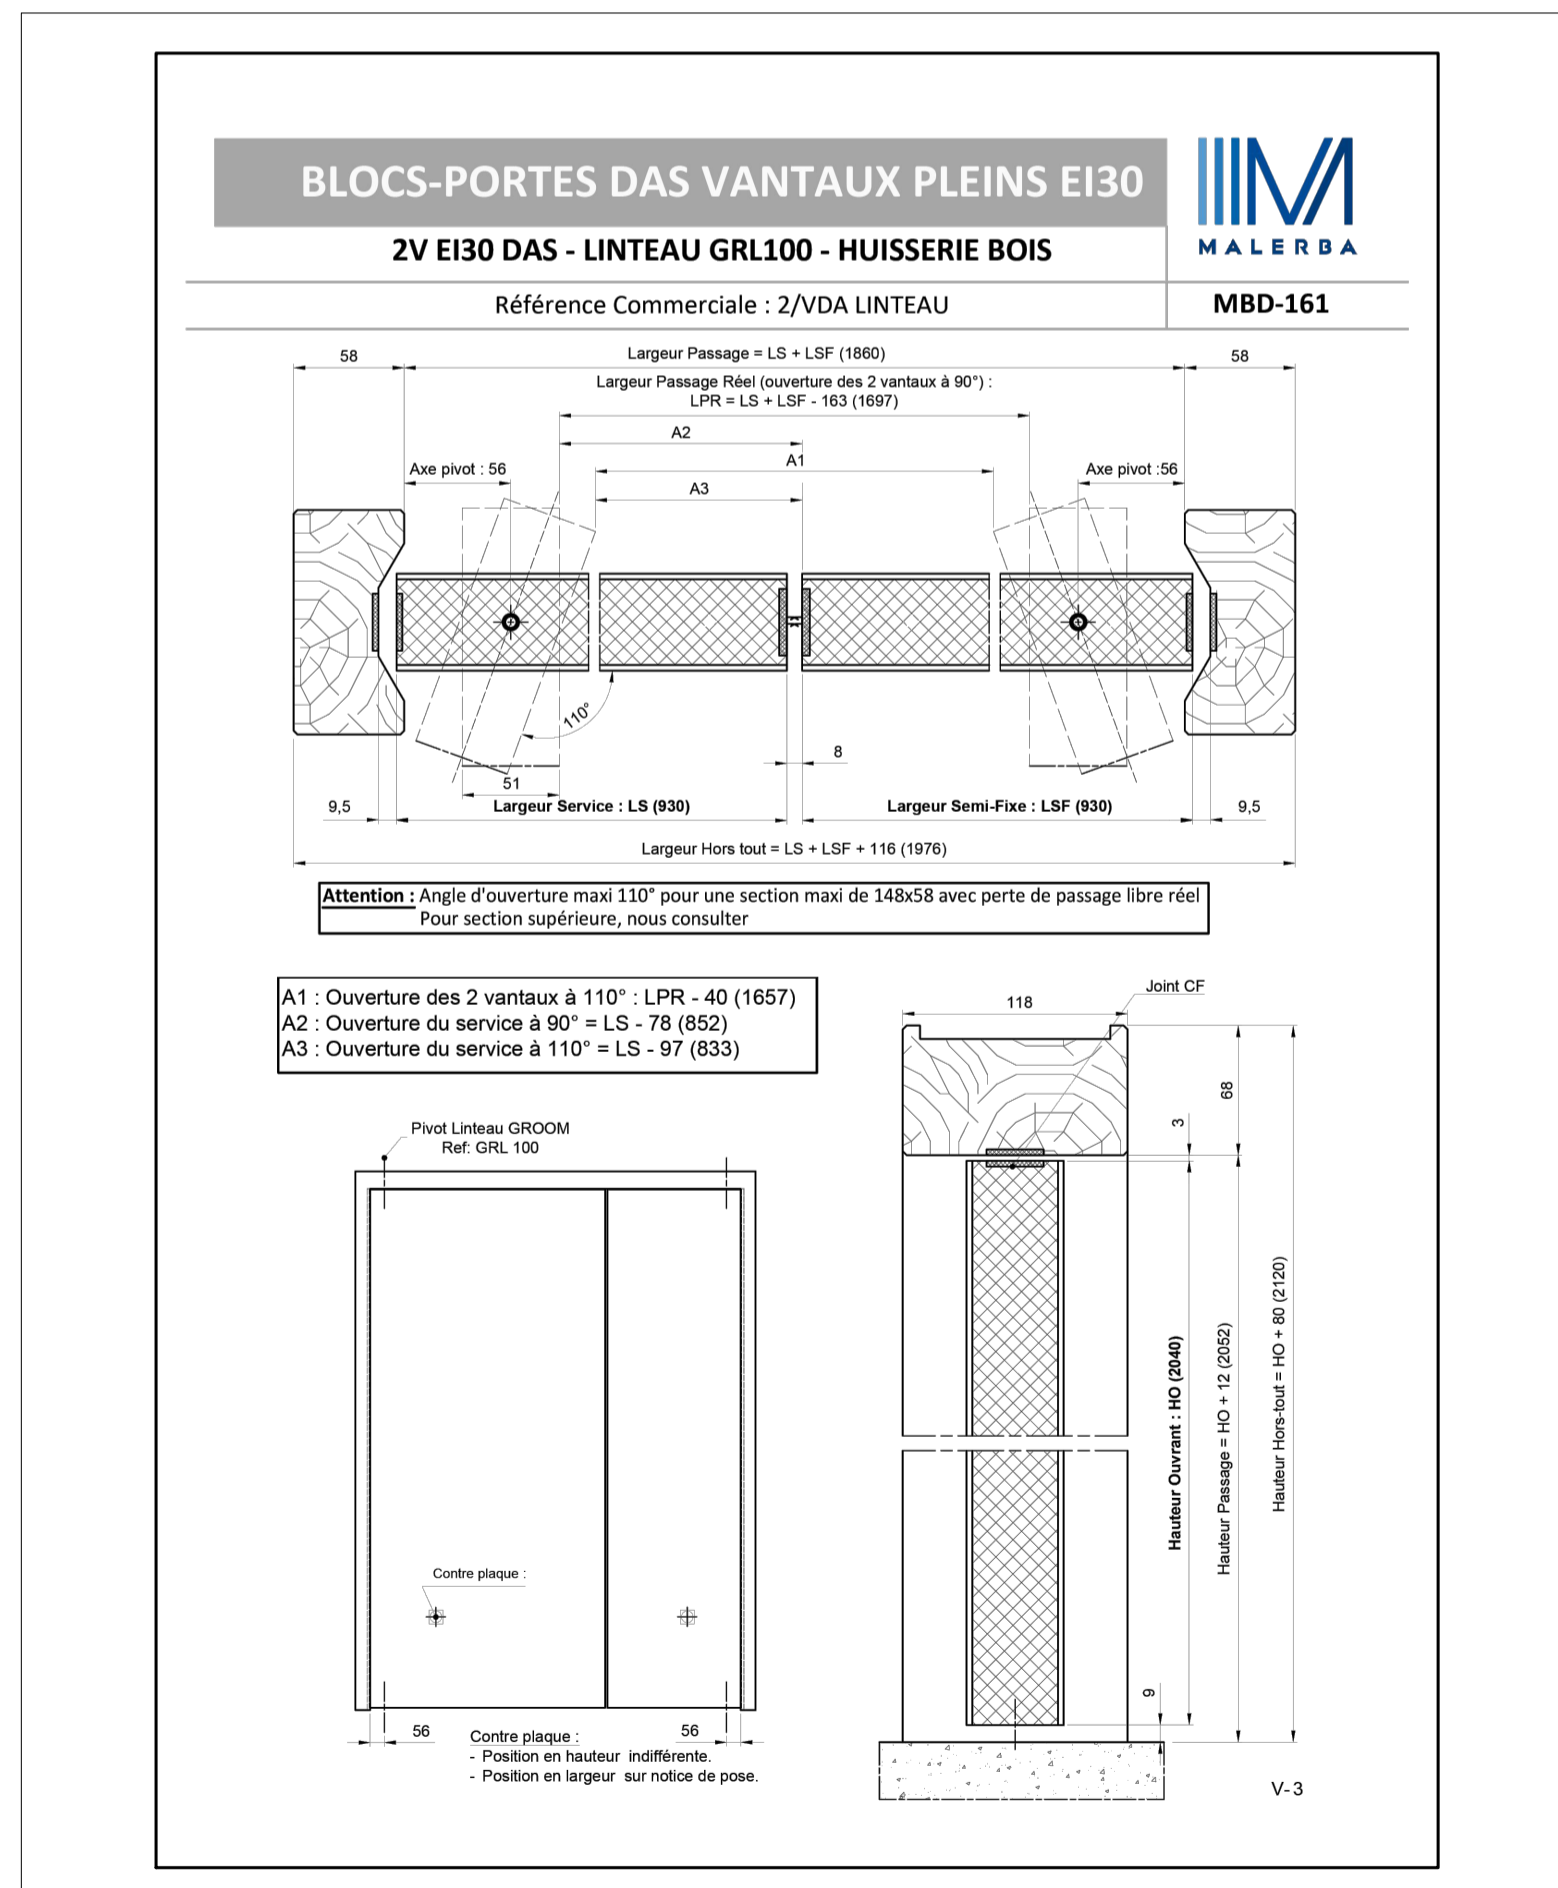

Bloc-porte de recoupement de recoupement - Plan technique MALERBA (Sans échelle)

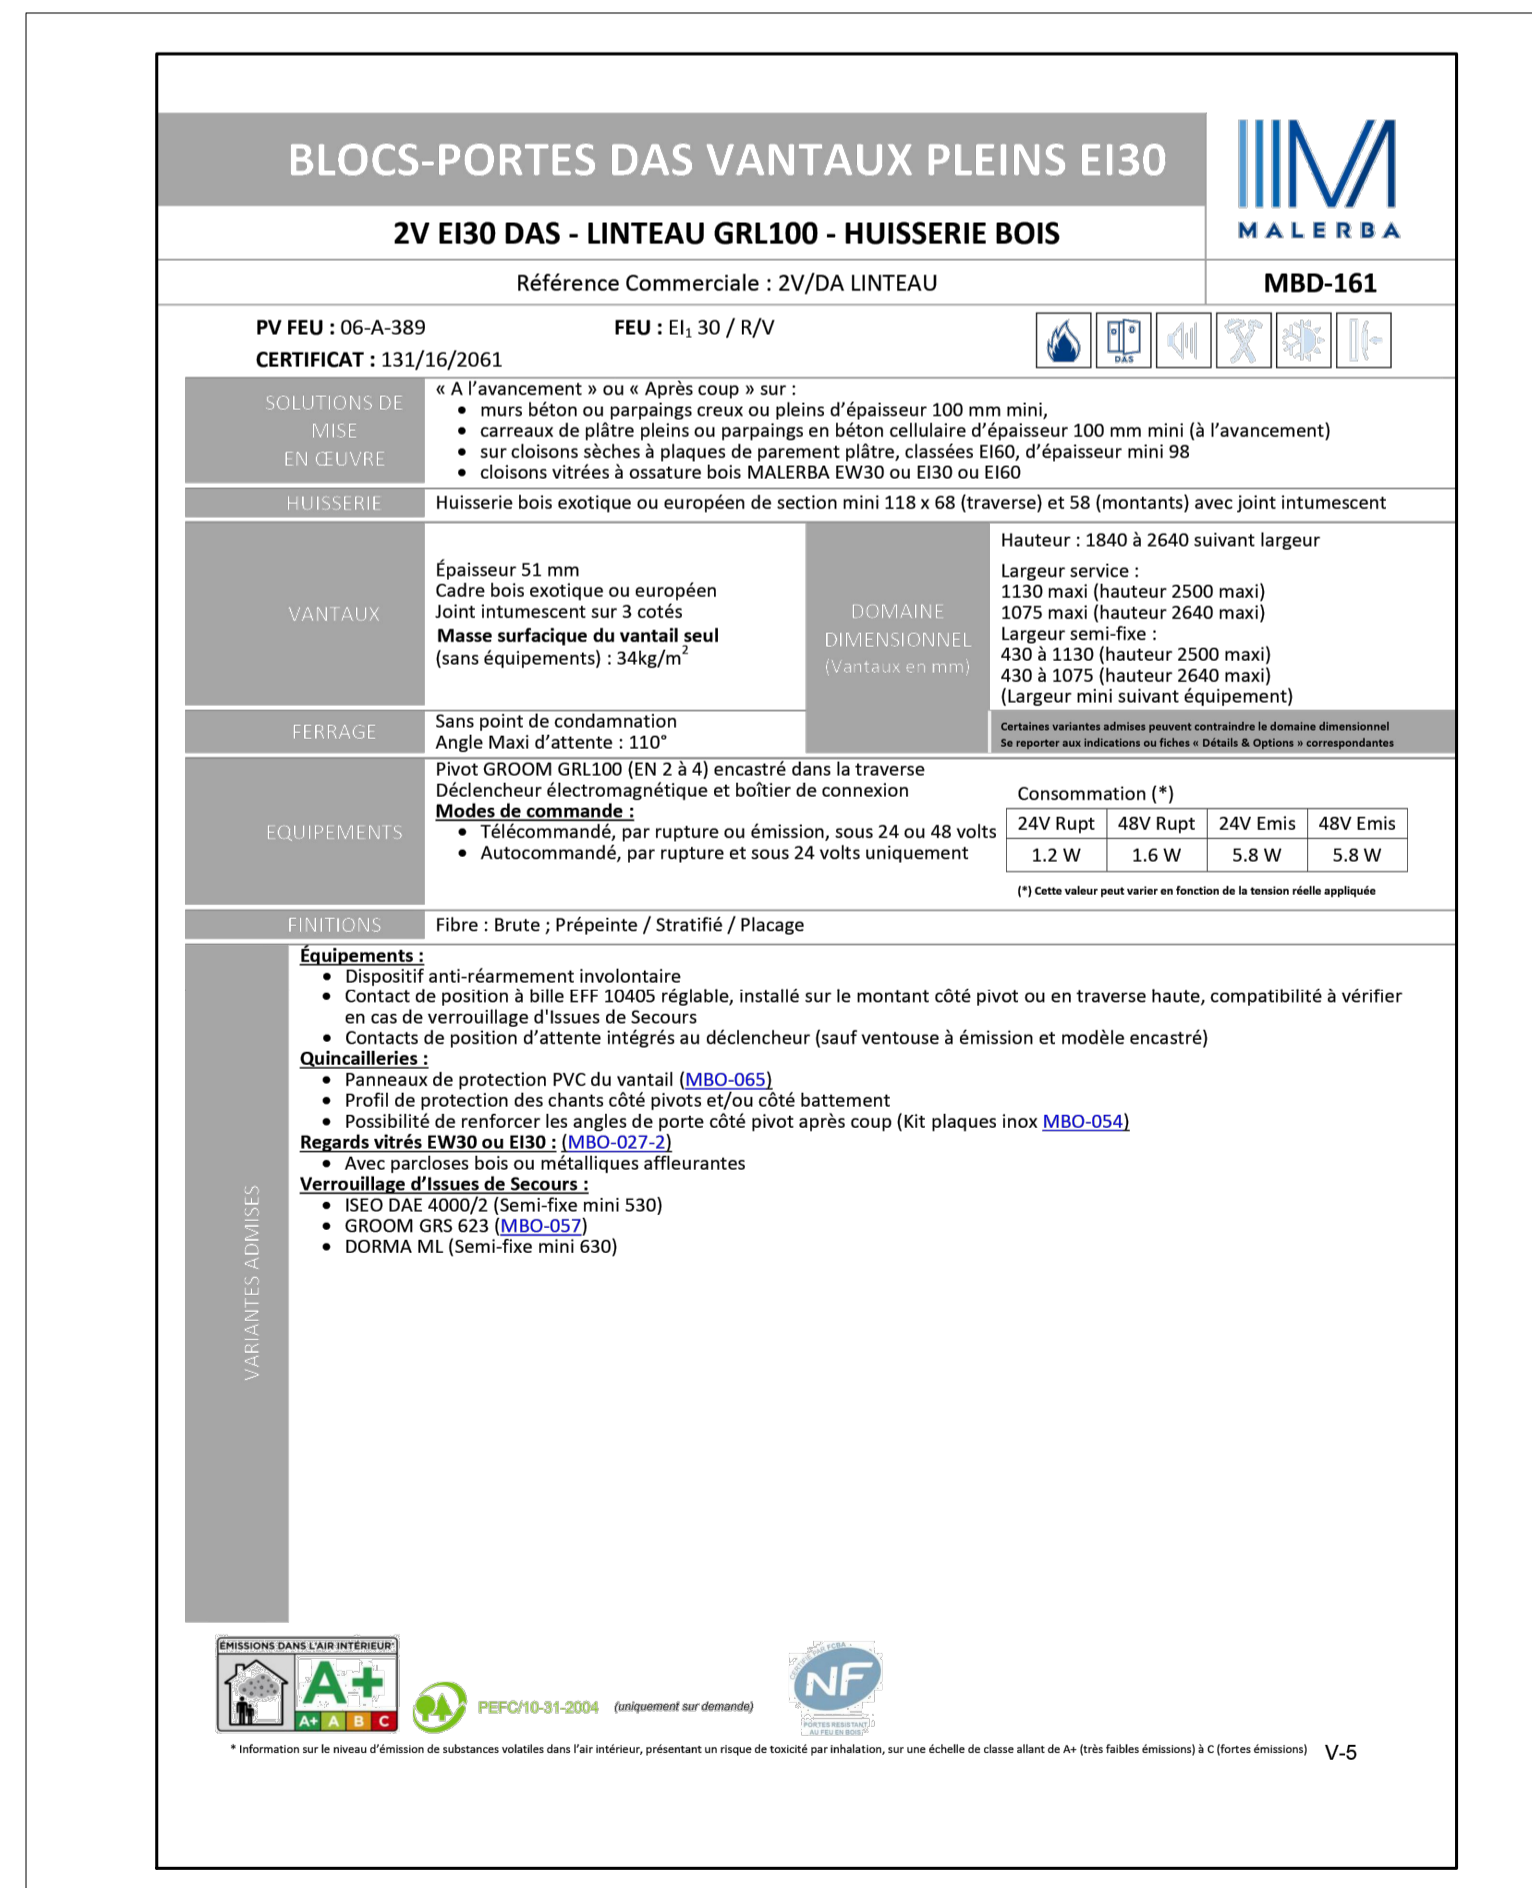

Bloc-porte de recoupement - Fiche technique

VILLE DE VINCENNES

Médiathèque du Coeur de Ville
98, Rue de Fontenay
94300 Vincennes

Projet : Amélioration des installations de désenfumage existants

MAITRE D'OUVRAGE	MAITRE D'OEUVRE	BET FLUIDES/ ELECTRICITE
 VILLE DE VINCENNES 53 bis, Rue de Fontenay 94300 Vincennes	 OPUS/CONCEPTS 65B, rue de la République 93160 Noisy-le-Grand	
BUREAU DE CONTROLE	ARCHITECTE CONCEPTION	COORDINATEUR S.S.I.
		 OPUS/CONCEPTS 65B, rue de la République 93160 Noisy-le-Grand
O.P.C.	COORDONATEUR S.P.S.	ENTREPRISE

IND.	DATE	DESSINE PAR	APPROUVE PAR	OBJET DE L'EMISSION
B	16/04/2026	DR	DR	Deuxième édition - Mise à jour suite à la réunion du 14/04/2026 avec le MOA
A	30/03/2026	DR	DR	Etablissement du document

EMETTEUR DU DOCUMENT : **BET OPUS/CONCEPTS**

TITRE : **SECOND OEUVRE**

PLANS DE DETAILS ETAT PROJETE
NIVEAU R+3
BLOC-PORTE DE RECOUPEMENT

Dessine par : DR | Approuve par : DR | Date Création : 16/04/2026 | Echelle : @A1 | Fichier :
N° d'affaire : 252427-301

DCE	SO	TZ	R+3	PLN	SO08	B
PHASE	LOT	ZONE	NIVEAU	TYPE	N° D'ORDRE	INDICE