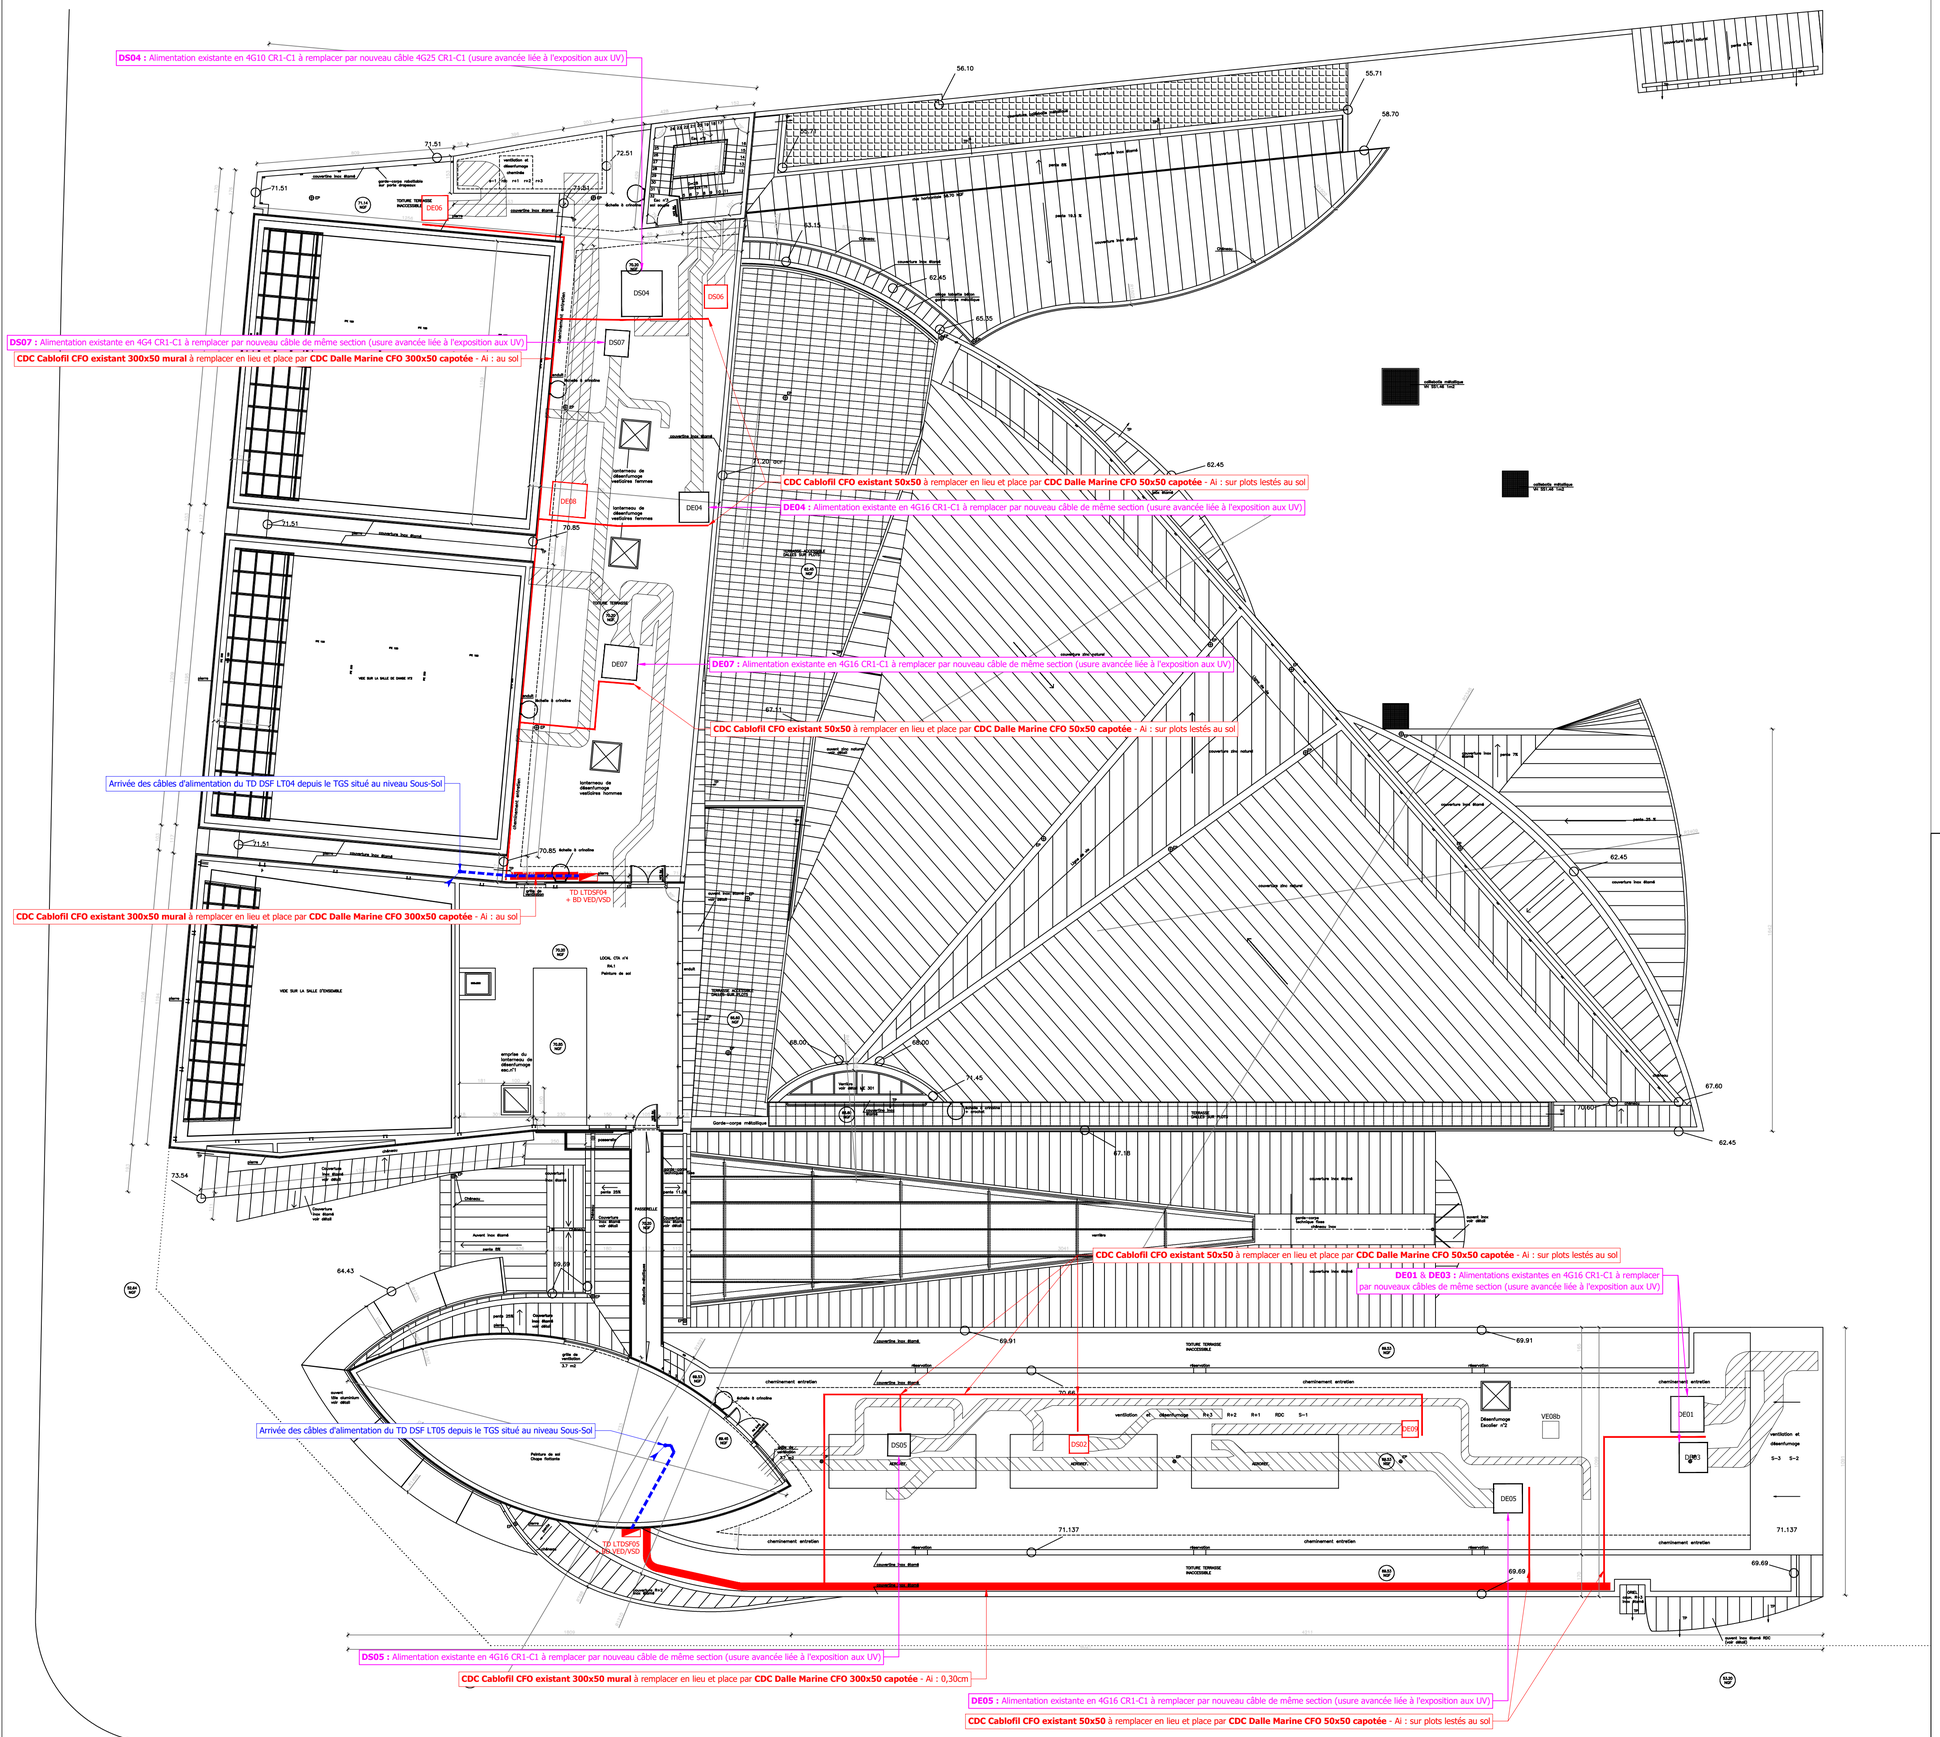

VILLE DE VINCENNES

Médiathèque du Coeur de Ville
98, Rue de Fontenay
94300 Vincennes
Projet : Amélioration des installations de désenfumage existants

MAITRE D'OUVRAGE	MAITRE D'OEUVRE	BET FLUIDES/ ELECTRICITE
VILLE DE VINCENNES 53 bis, Rue de Fontenay 94300 Vincennes	OPUS'CONCEPTS 65B, rue de la République 93160 Noisy-le-Grand	
BUREAU DE CONTROLE	**ARCHITECTE CONCEPTION**	**COORDINATEUR S.S.I.**
		OPUS'CONCEPTS 65B, rue de la République 93160 Noisy-le-Grand
O.P.C.	**COORDONATEUR S.P.S.**	**ENTREPRISE**

IND.	DATE	DESSINE PAR	APPROUVE PAR	OBJET DE L'EMISSION
A	30/03/2026	E.M.	S.V.	Etablissement du document

EMETTEUR DU DOCUMENT

BET OPUS'CONCEPTS

TITRE :

ELECTRICITE COURANTS FORTS

PLAN D'IMPLANTATION PROJETE
NIVEAU TOITURE-TERRASSE
- OPTIONS -

Dessine par : EM | Approuve par : SV | Date Création : 30/03/2026 | Echelle : @A1 | Fichier :

N° d'affaire : 252427-301

DCE	ELE	TZ	TOIT	PLN	ELE10a	A
PHASE	LOT	ZONE	NIVEAU	TYPE	N° D'ORDRE	INDICE