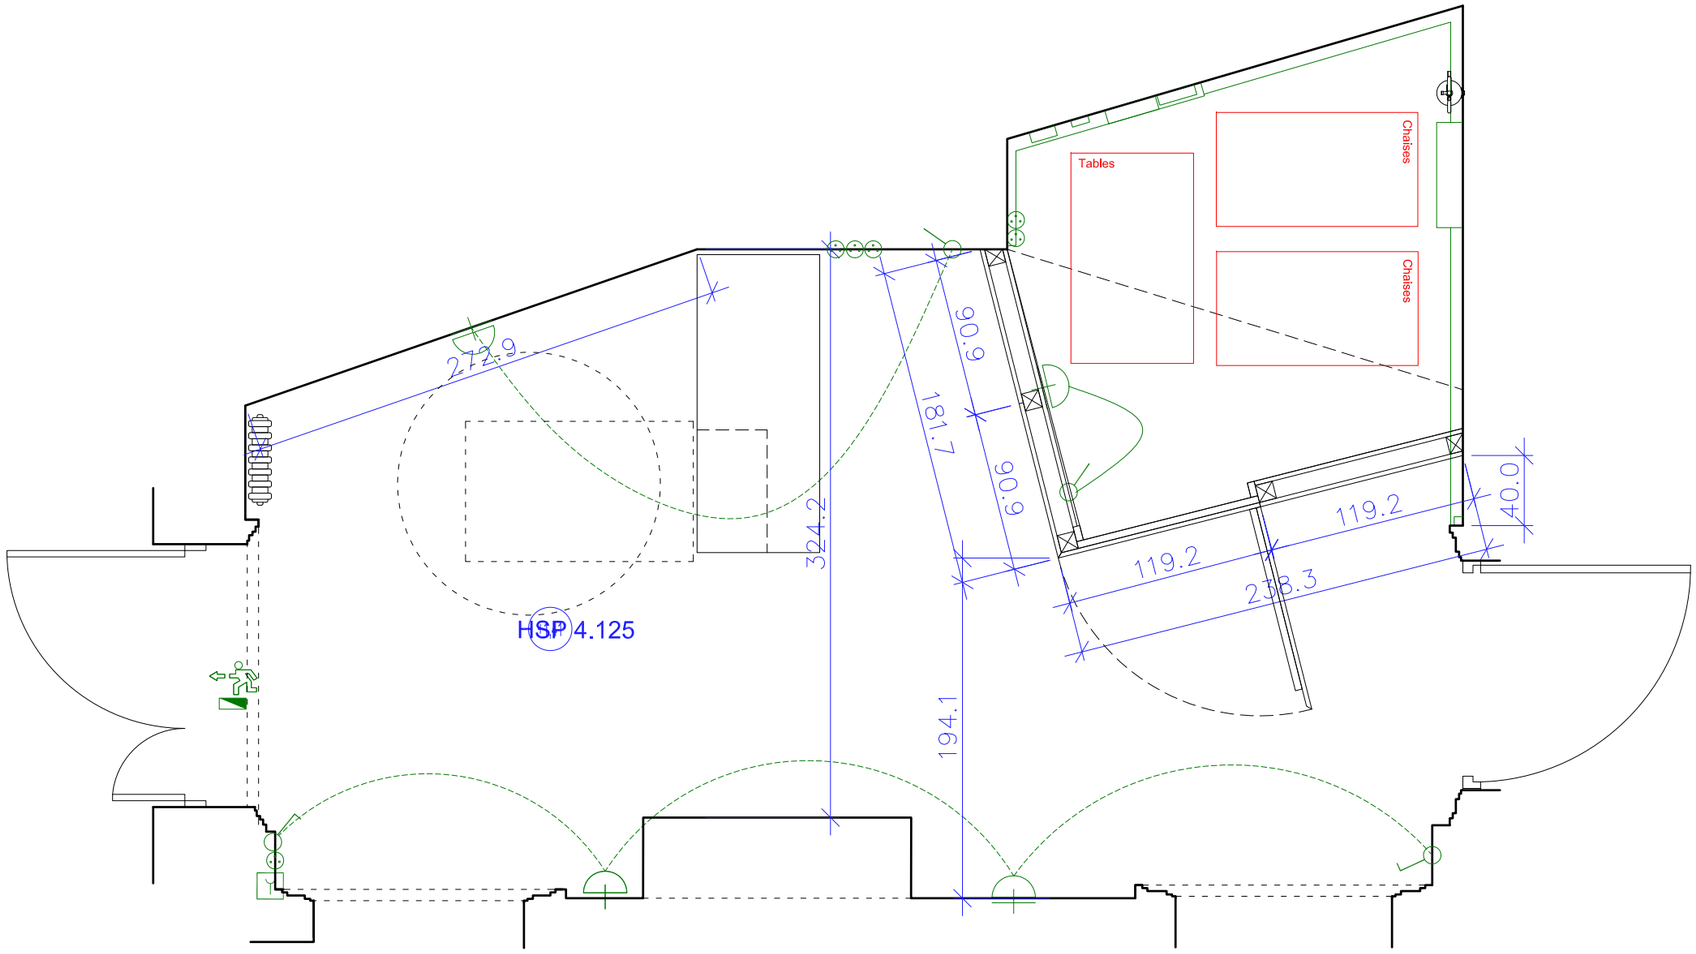


Plan Existant

Aménagment Accueil

Maîtrise d'ouvage :
UNAF
arecalde@unaf.fr
07 70 01 69 99
26-28 place Saint Georges
75 009 - Paris

Adresse de l'opération :
26 place Saint Georges
75 009 - Paris

Maîtrise d'oeuvre :
19-86 sas d'architecture
contact@19-86.fr
06 89 57 23 33 - 09 81 72 18 22
38 rue Lucien Sampaix
75010 - Paris - France
+
Lionel Falgas architecte
falgas@orange.fr
06 14 61 23 17
10 rue Merlin
75011 - Paris - France

Echelle :	1 / 35
Phase :	Projet
Indice :	0
Date :	21 avril 2026
Numéro :	Ref XX 000
Format :	A3

Modifications :

Ce document est confidentiel et protégé par des droits d'auteurs.
Il ne peut être utilisé par le destinataire que pour son usage propre.

Ce document ainsi que son contenu ne peuvent être en aucun cas reproduits, divulgués ou communiqués à un tiers, en entier ou en partie, sans accord préalable écrit de la maitrise d'oeuvre.
Lire conjointement avec les documents du marché.

Ne pas modifier l'échelle de ce dessin.
Vérifier toutes les dimensions et niveaux sur le chantier avant fabrication.
Signaler toute contradiction au maître de l'ouvrage avant de commencer la construction ou la fabrication de tout composant du projet.