

opération

Baillet en France
rénovation et extension du restaurant scolaire
Ecole des Clottins

maître de l'ouvrage



Mairie de BAILLET EN FRANCE
rue Jean Nicolas
95560 BAILLET EN FRANCE

maîtrise d'œuvre

jy.lamouche architecte dplg
54,rue lepic 75018 paris
t 06 81 49 31 81
jy.lamouche@wanadoo.fr

assistance maîtrise d'ouvrage

Sté CECOS Mr S.Poulet
6,rue de sétubal 60000 Beauvais
09 72 83 61 26 cecos@gmx.com

bureau de controle

SOCOTEC agence construction Oise
Mr G.Bailleul
10, rue léonard de vinci 60000 Beauvais
03 44 63 84 00 gautier.bailleul@socotec.com

coordonnateur sps

Sté Strela SAS
Mr J.Fernandes
99,rue de charenton 75012 Paris
06 86 64 54 98 jean.fernandes.ing@free.fr

B-réseaux

B-00 légendes	
B-01 vide sanitaire	1/100°
B-02 rdc bt tbt	1/100°
B-03 rdc plomberie chauffage vmc	1/100°
B-04 étage bt tbt	1/100°
B-05 étage plomberie chauffage vmc	1/100°
B-06 toiture	1/100°
B-07 coupes	1/100°
B-08 cuisine rdc	1/50°
B-09 cuisine étage	1/50°

ces documents de conception doivent faire l'objet d'études d'exécution et approuvés par la MO et MOE

[illegible]

DOSSIER FLUIDES

plomberie cvcbt tbt

DCE	B
marche	
det	
doe	


	poussoir minuterie /telerupteur	
	bloc autonome de sécurité 60 lumens 1h	centrale alarme incendie
	bloc autonome de sécurité 60 lumens 1h + grille (h:0,50)	
	bloc autonome de sécurité 10 lumens 6h	
	fluo étanche 1x58w	attente alimentation
	reglette fluo applique	plafonnier
	luminaire mural encastrable	plafonnier étanche
	sonnerie (h: 2,3à)	applique
	commande éclairage	applique étanche
	va et vient	alimentation en attente
	télérupteur	combine interphone (h:1,50)
	poussoir sonnerie (h:1,50)	portier platine interphone (h: 1,50)
	poussoir de porte (h:0,90)	alarme
	prise rj 45	10apc
	détecteur	10apcc
	prise 2x16a+t	tableau électrique
	prise 2x16a+t (h:1,10)	lecteur badge (h:1,50)
	prise 2x16a+t commandée	douille à bout de fil (plafond)
	prise spécialisée 2x16a+t LL /LV	douille à bout de fil (sdb h: 1,90)
	pc classe II	hublot / applique type A
		plafonnier / applique type B
		plafonnier type C
		boîte terminale 32a+t


LEGENDE CHAUFFAGE	
	Colonne Montante en gaine Palière
	Collecteur
	Radiateur
	Radiateur supplémentaire suivant étude thermique
	Radiateur Vertical ou de petite largeur
	Radiateur type Sèche Serviette
	RESEAU CHAUFFAGE bi-tube en dalle
	RESEAU CHAUFFAGE bi-tube calorifugé en P.H.
	Thermostat d'ambiance (à liaison électrique avec Gaine Palière)


LEGENDE PLOMBERIE	
	Colonne Montante Eau Froide
	Réseau EF Services Généraux
	Réseau EF Logements
	RP Robinet de Puissance
	Clarinette EF sous evier ou lavabo
	Clarinette ECS sous evier ou lavabo
	ballon ecs thermodynamique
	Alimentation ECS en dalle
	Alimentation EF en dalle
	Alimentation GAZ
	2xø100 descente EU EV
	SS SIPHON DE SOL
	Collecteur EU/EP en PH
	Réseau EU enterré
	Collecteur EP en PH
	Réseau EP enterré
	EP Descente Eaux Pluviales
	BaE Boîte à Eau et descente
	Descente déviée sous dalles/plots
	TP Trop plein ou pissette
	roai robinet d'arrêt gaz
	chaudière à ventouse
	Colonne Montante gaz
	coffret gaz
	compteur gaz
	avaloir


LEGENDE Ventilation Mécanique Contrôlée	
	COLLECTEUR VMC
	CCF CLAPET COUPE FEU
	BOUCHE D'EXTRACTION VMC
	piéd de Colonne VMC en plafond
	Colonne VMC hauteur étage
	extracteur extra plat dans fx plafond

0 1 3 5 10 15 20

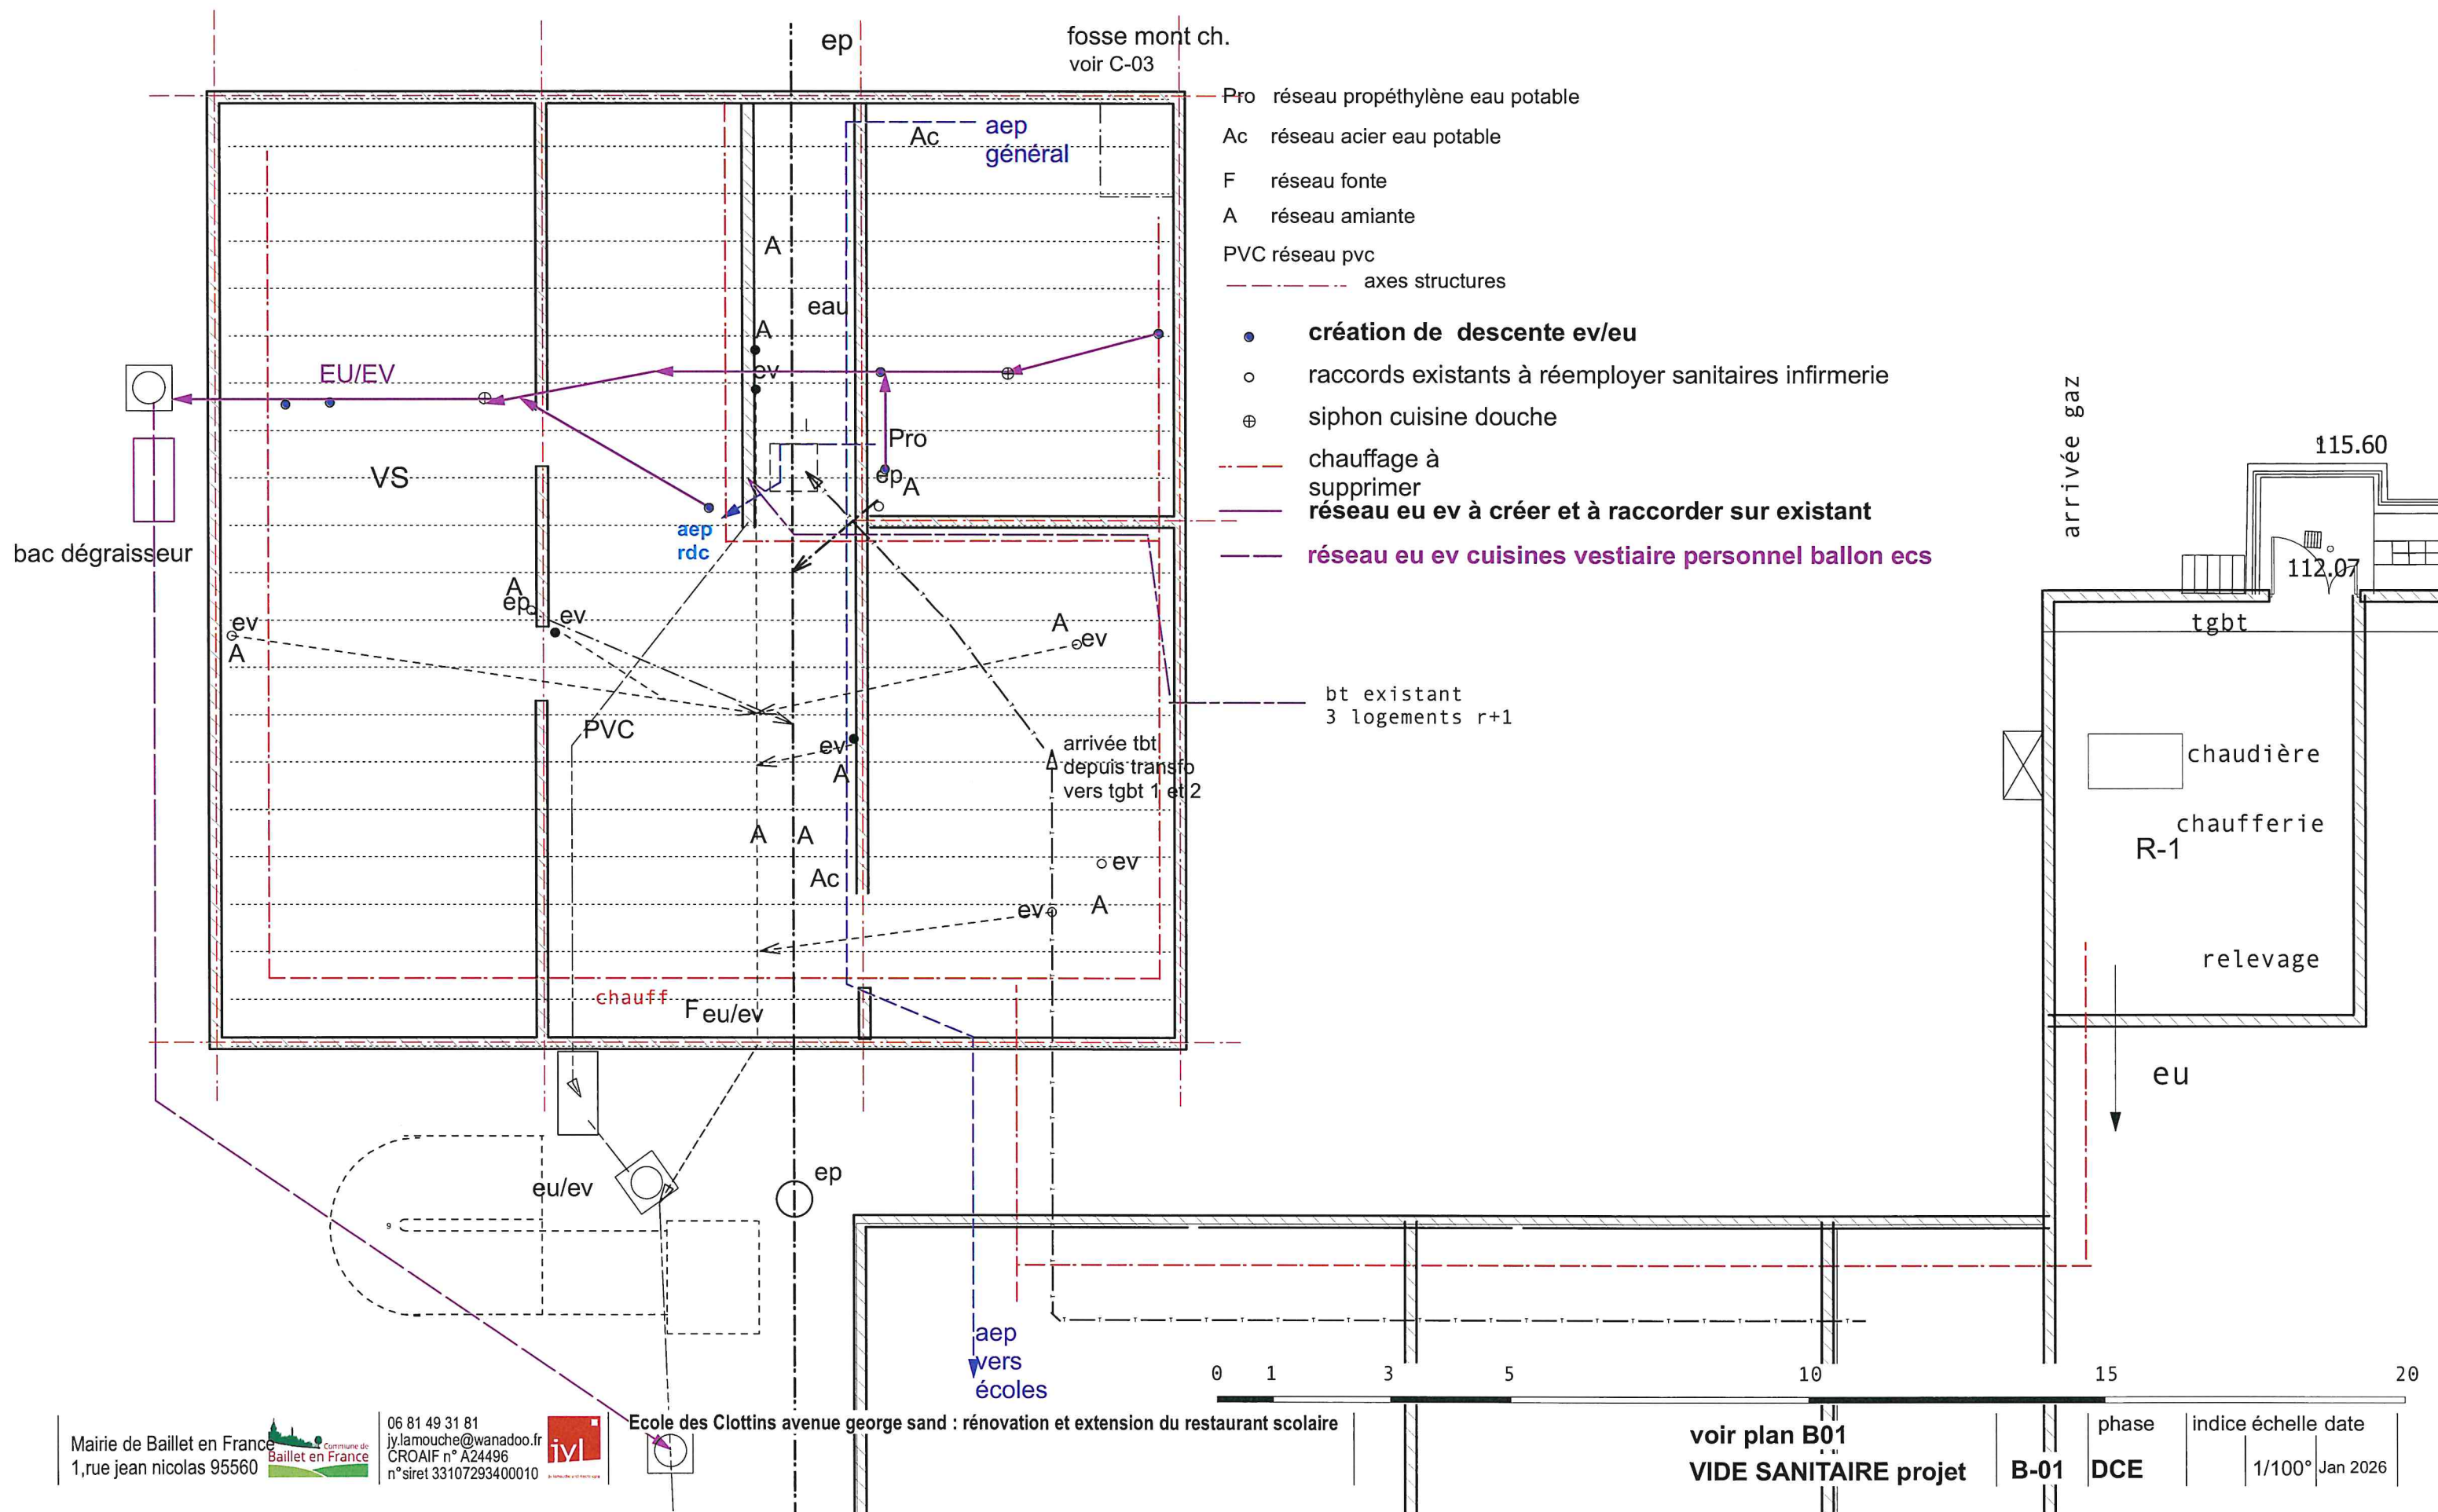

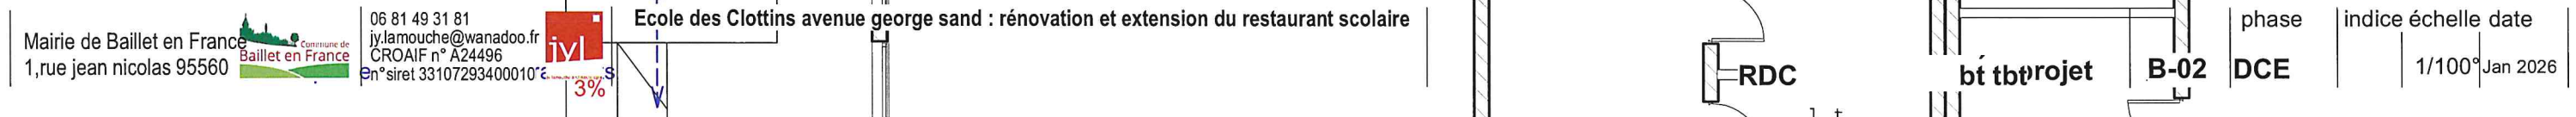


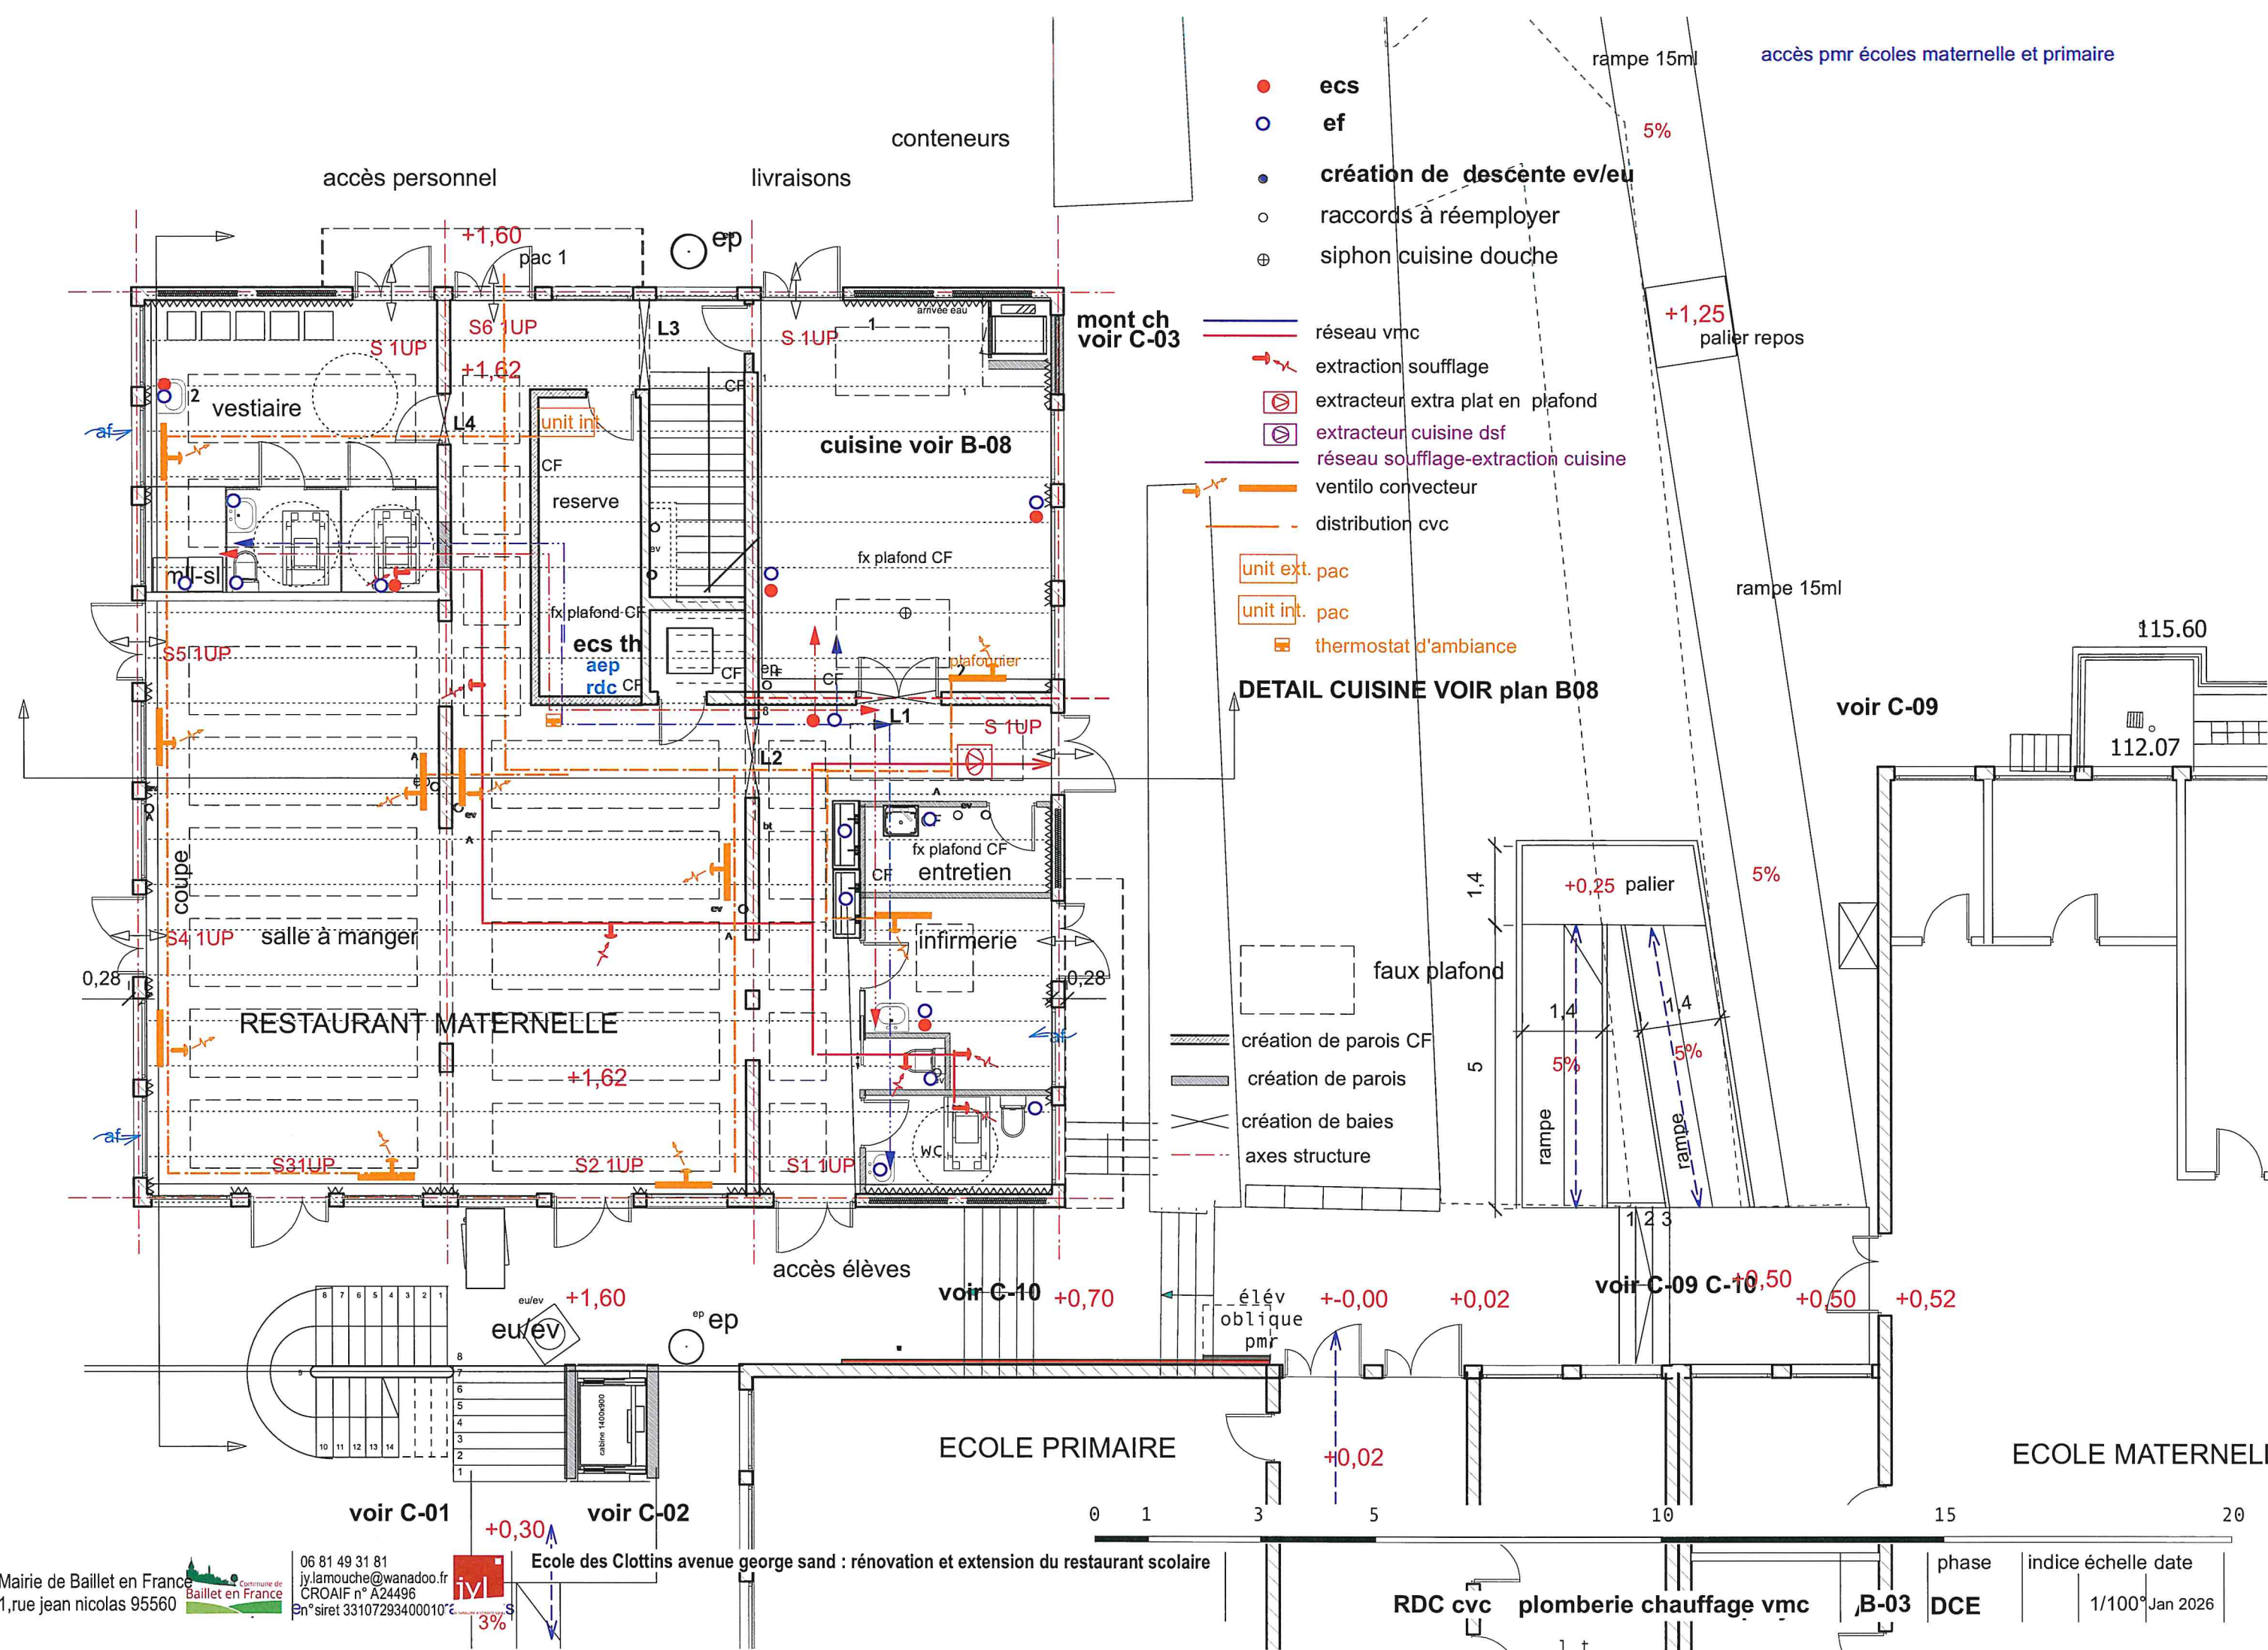


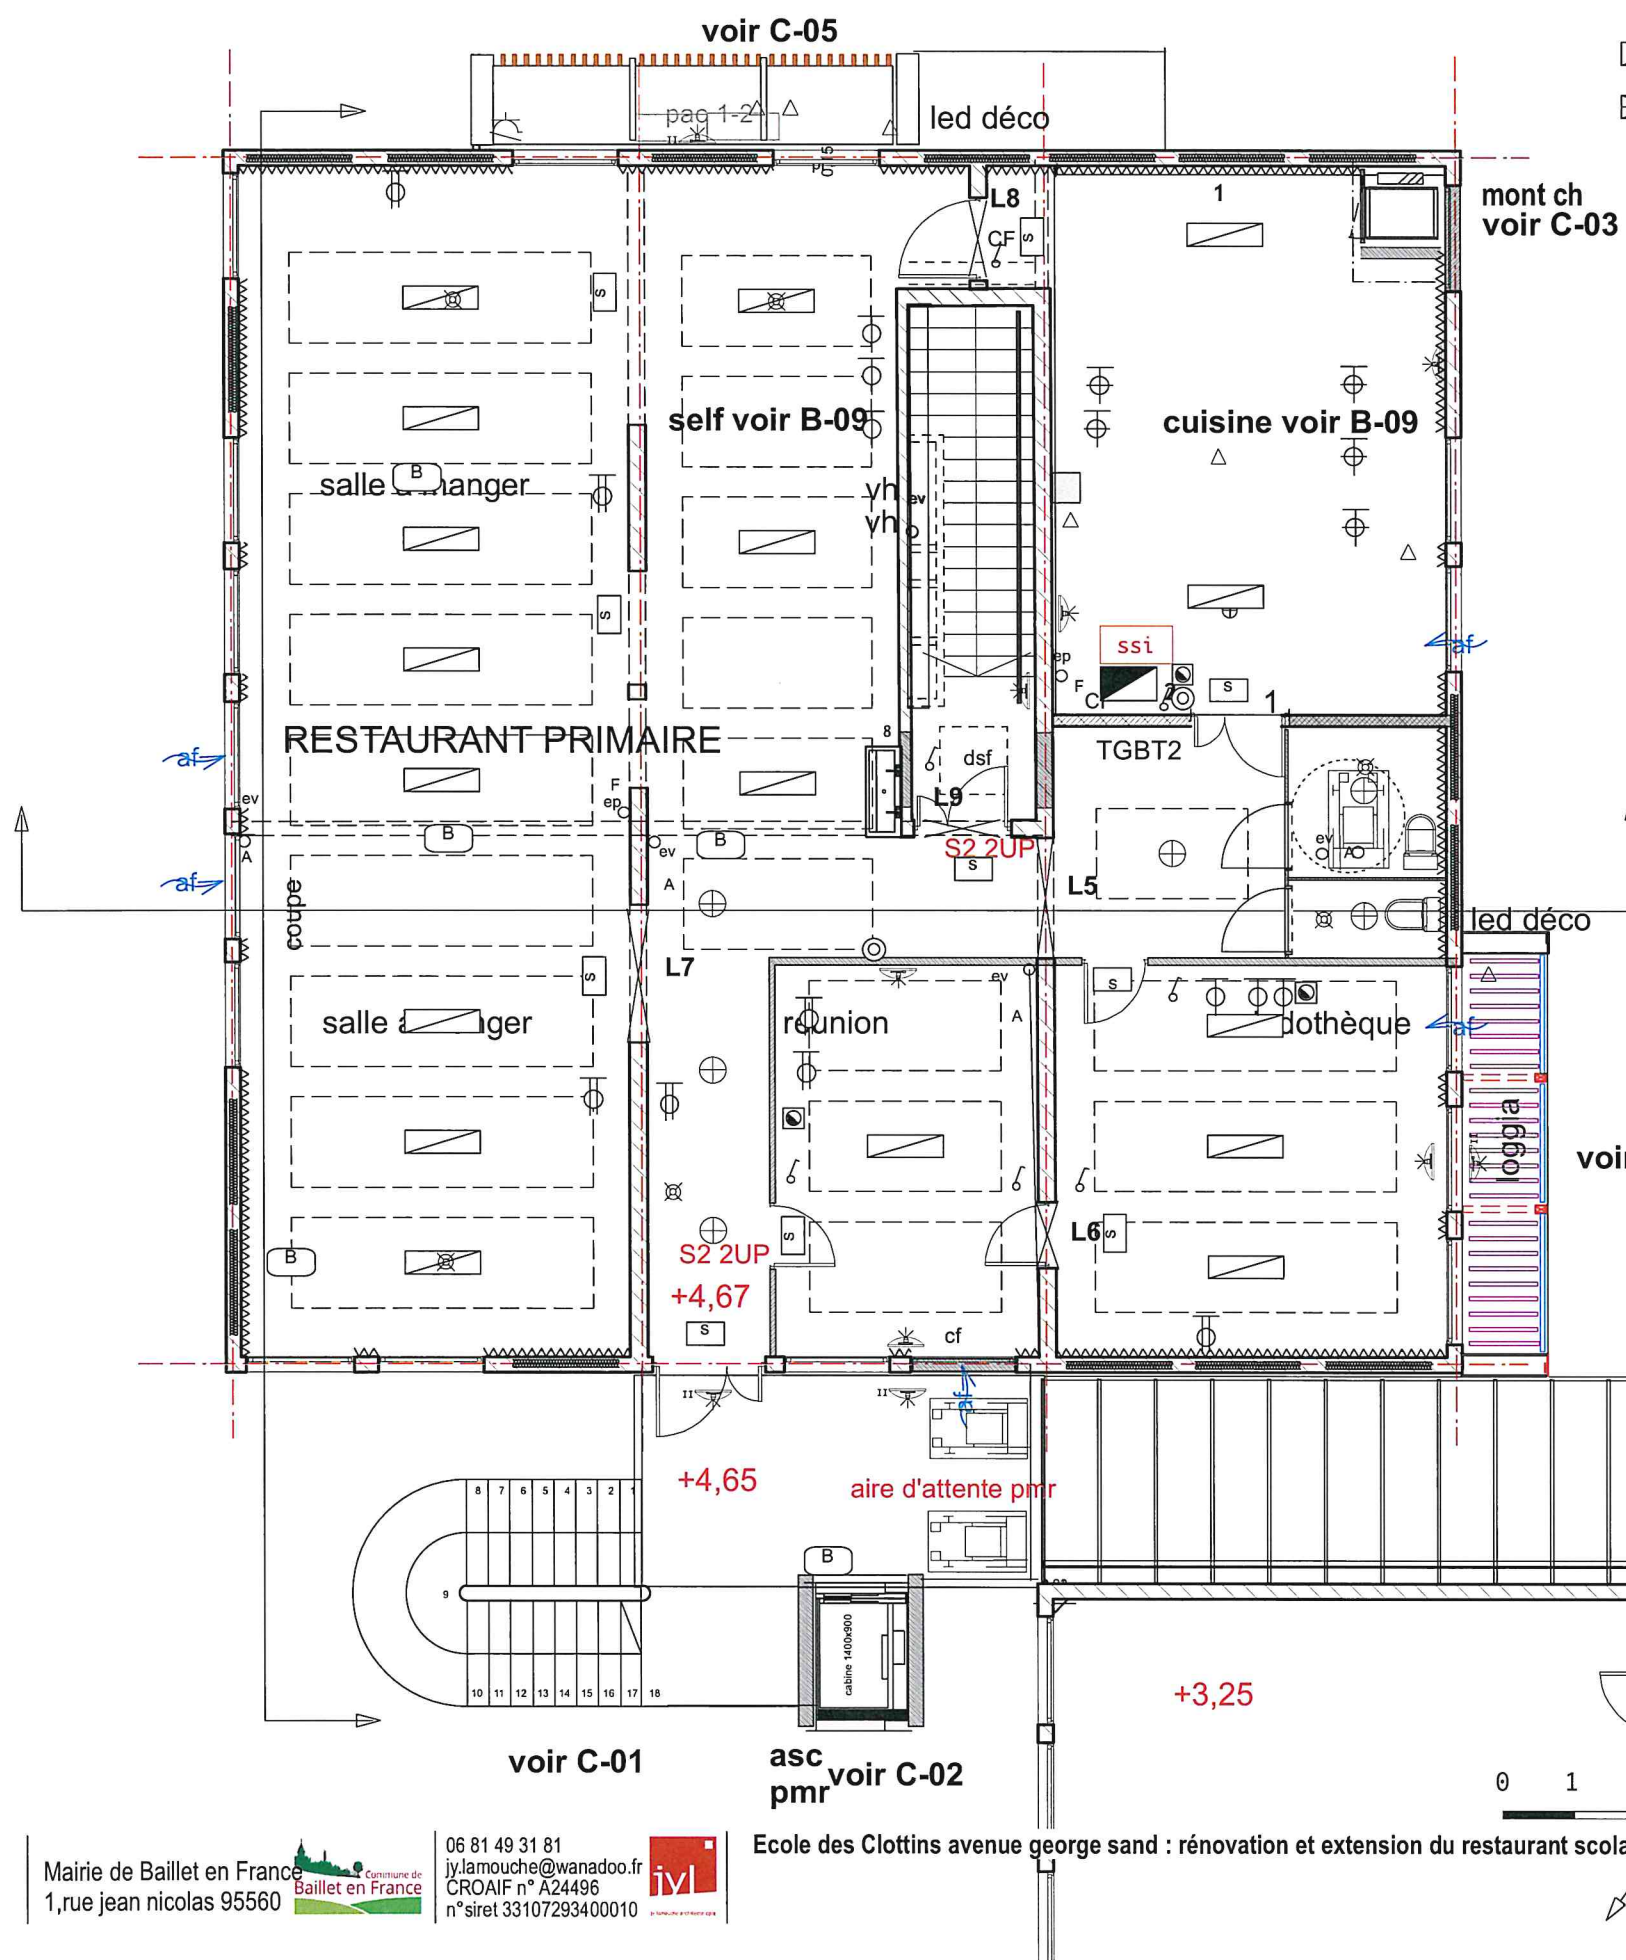

- bloc autonome de sécurité
- bailsage de sécurité
- bloc led 0,6x1,4
- luminaire mural encastrable
- commande éclairage
- va et vient
- télérupteur
- prise rj 45
- détecteur
- prise 2x16a+t
- prise 2x16a+t (h:1,10)
- prise 2x16a+t commandée
- prise spécialisée 2x16a+t LL / LV
- pc classe II
- alarme
- attente alimentation
- plafonnier
- plafonnier étanche
- applique
- applique étanche
- alimentation en attente
- combine interphone (h:1,50)
- TGBT
- centrale alarme

- création de faux plafond
- création de parois
- création de baies
- axes structure

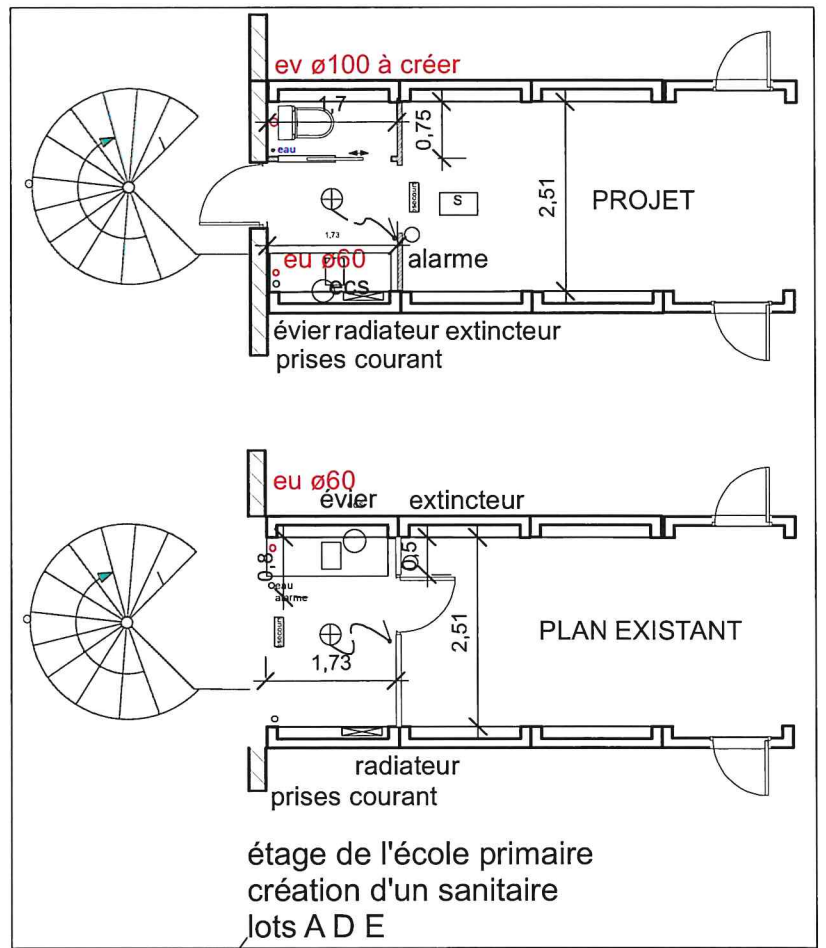

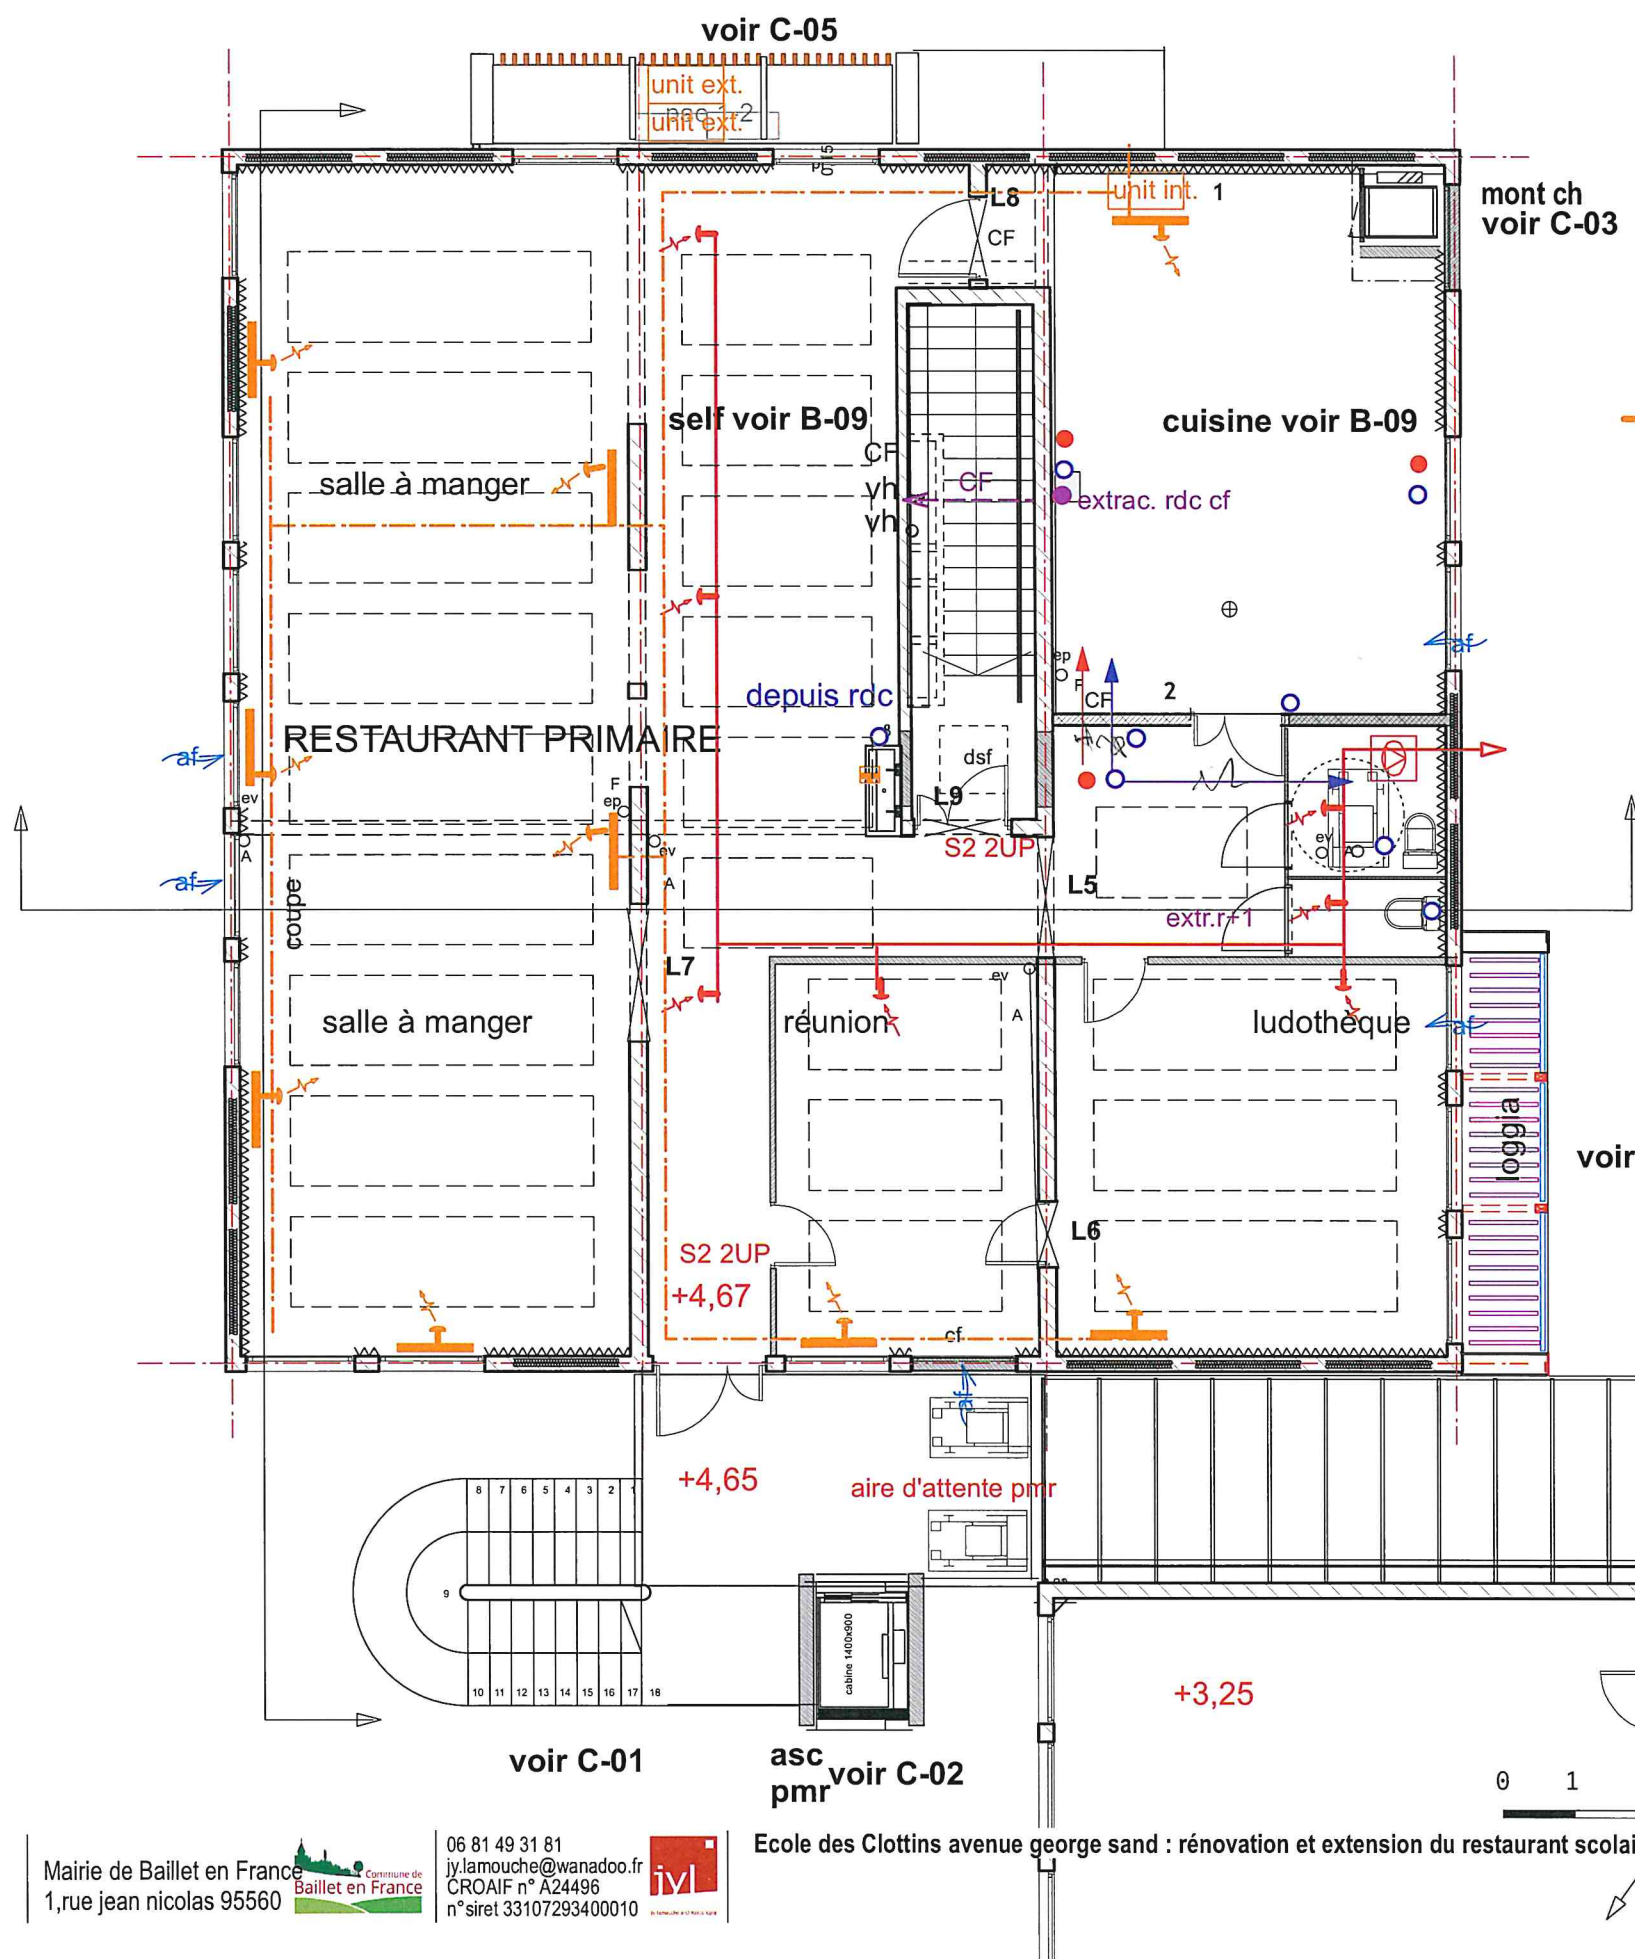



- ecs
- ef
- création de descente ev/eu
- raccords à réemployer
- ⊕ siphon cuisine douche

- réseau vmc
- extraction
- ⊖ extracteur extra plat en plafond
- ⊖ extracteur cuisine dsf
- réseau extraction/soufflage cuisine
- ventilo convecteur - *Sanjour*
- distribution cvc
- unit ext. pac
- unit int. pac
- thermostat d'ambiance


DETAIL CUISINE VOIR plan B09

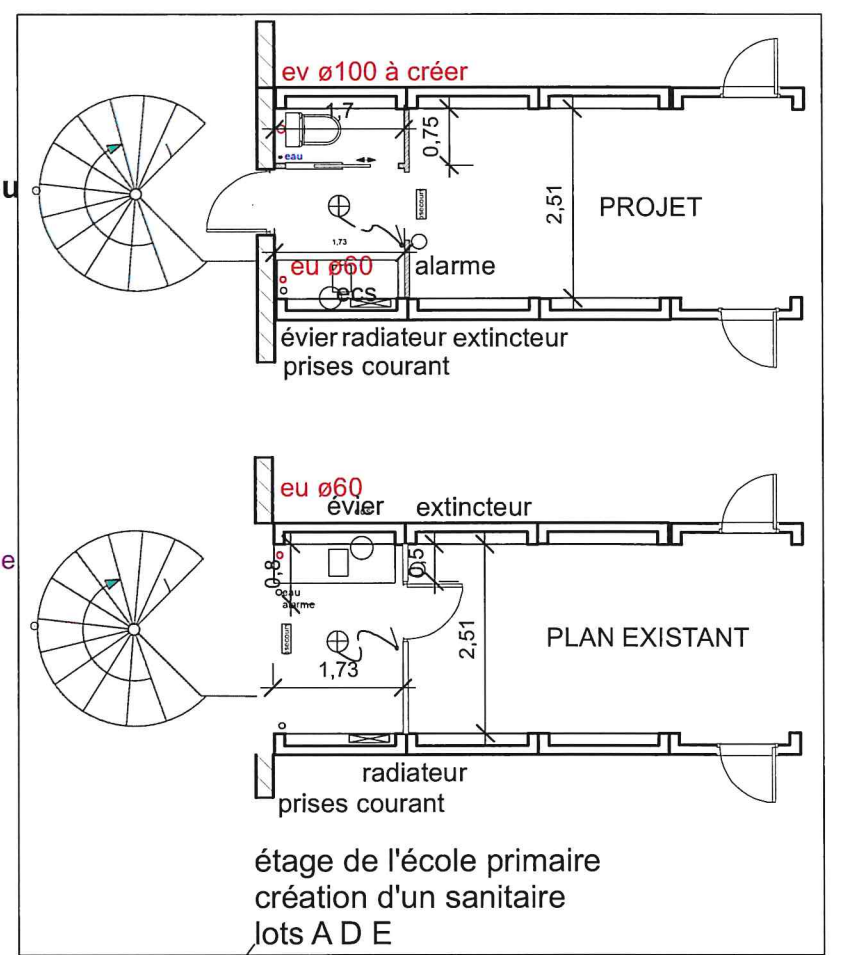

- faux plafond
- création de parois CF
- création de parois
- création de baies
- axes structure

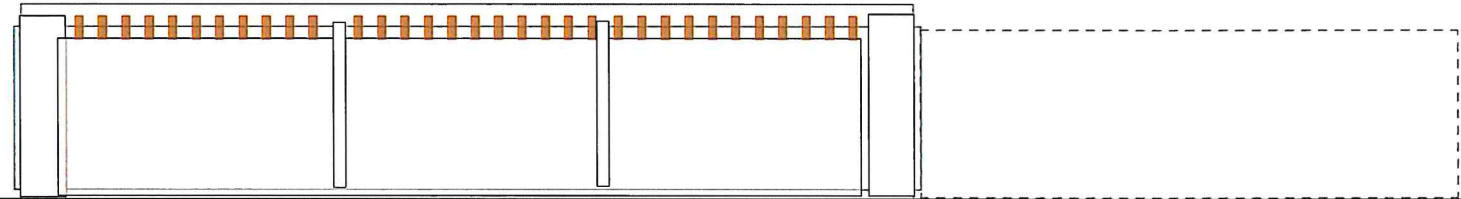



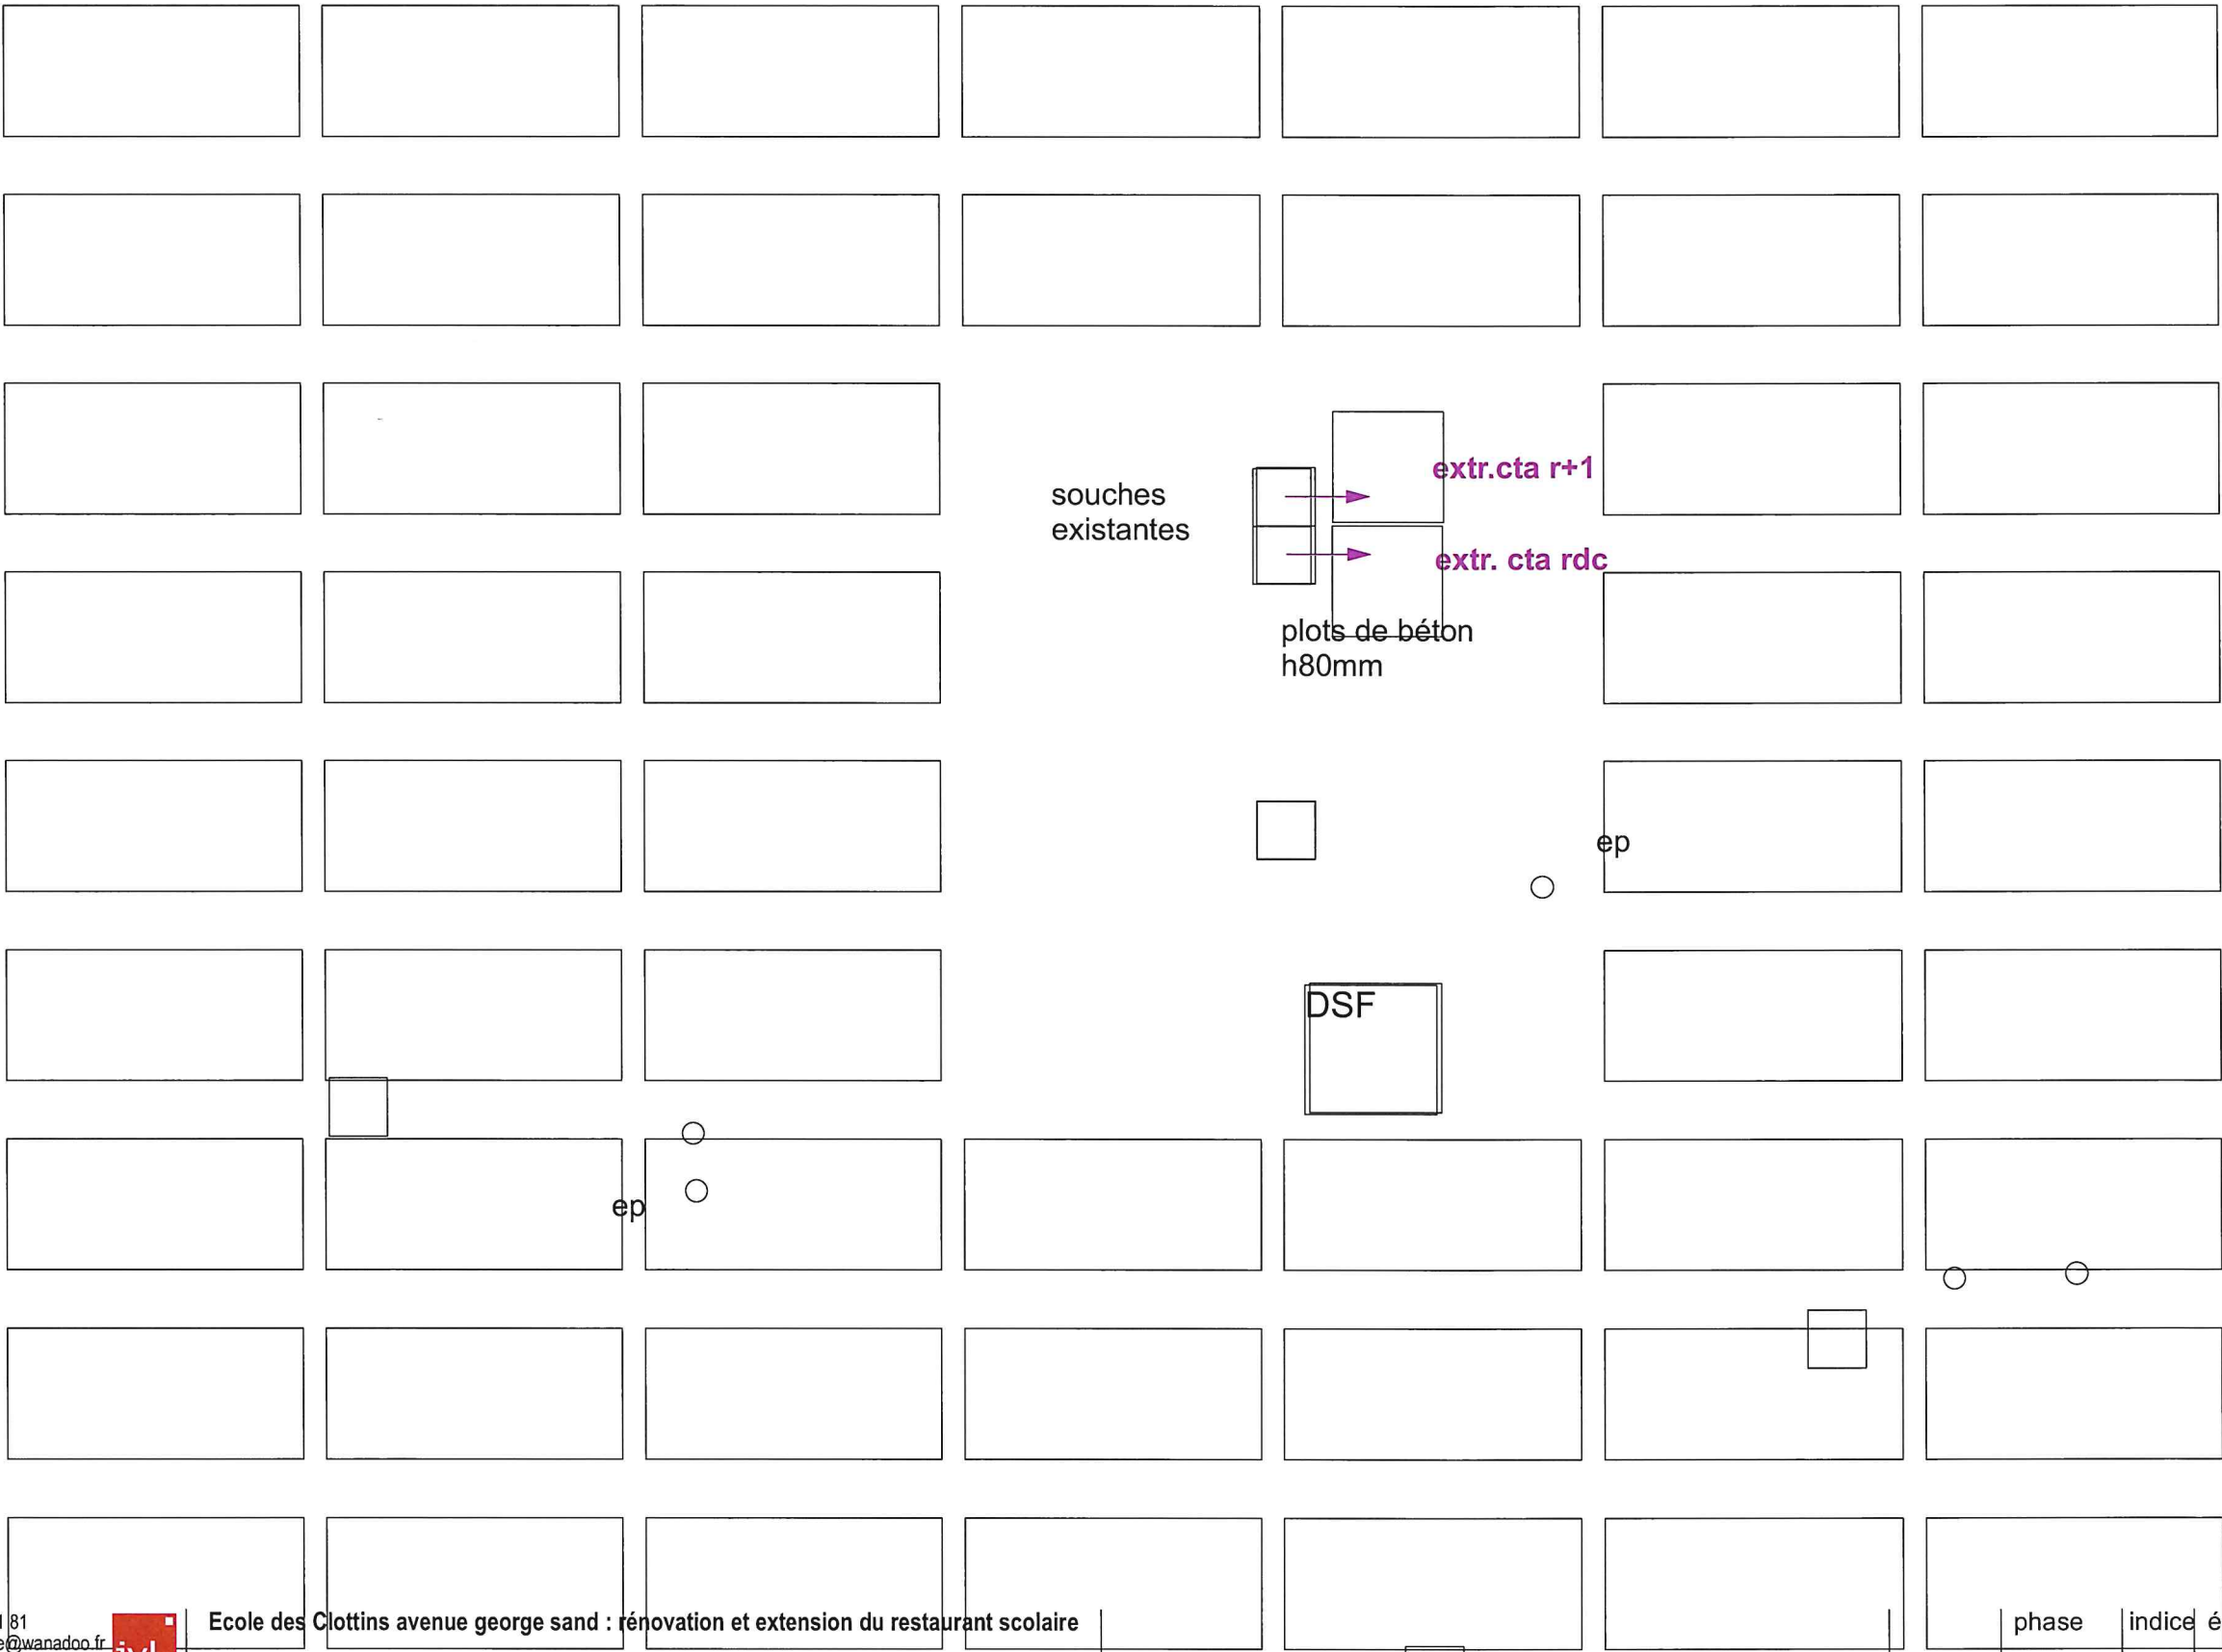










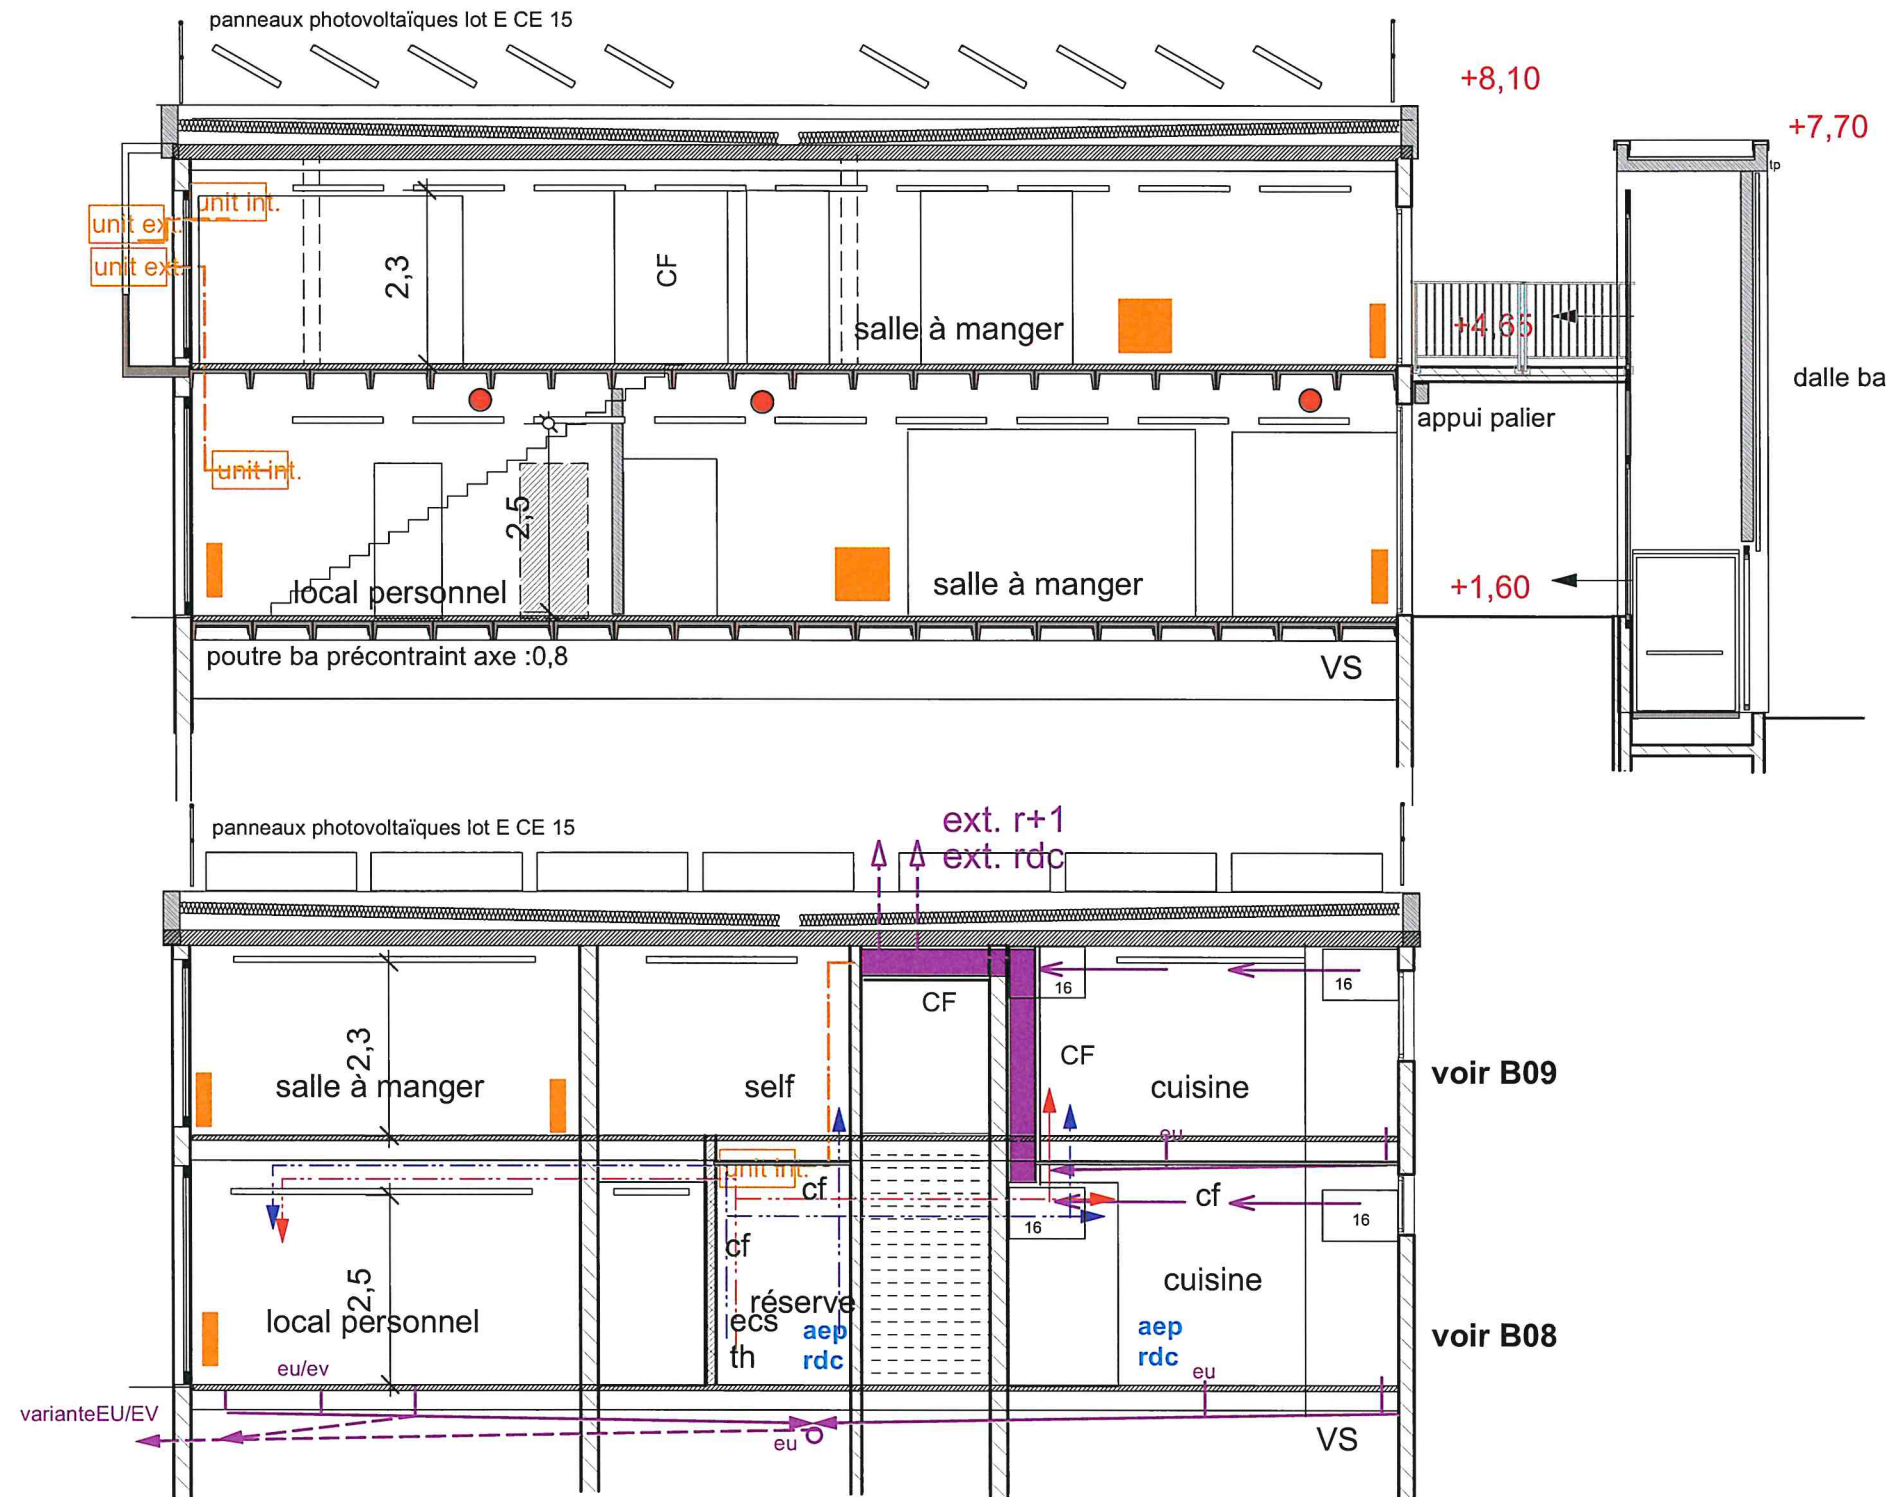















 


 




 






panneaux phototvoltaïques Lot E CE n° 15




af  

ext  



-  réseau vmc
 -  extraction
 -  extracteur extra plat en plafond
 -  extracteur cuisine dsf
 -  réseau extraction cuisine
 -  ventilo convecteur
 -  distribution cvc
 -  unit ext. pac
 -  unit int. pac
 -  thermostat d'ambiance
 -  ecs
 -  ef
 -  création de descente ev/eu
 -  raccords à réemployer
 -  siphon cuisine douche
 -  bloc autonome de sécurité
 -  bailsage de sécurité
 -  bloc led 0,6x1,4
 -  luminaire mural encastrable
 -  commande éclairage
 -  va et vient
 -  télérupteur
 -  prise rj 45
 -  détecteur
 -  prise 2x16a+t
 -  prise 2x16a+t (h:1,10)
 -  prise 2x16a+t commandée
 -  prise spécialisée 2x16a+t LL /LV
 -  pc classe II
 -  alarme
 -  attente alimentation
 -  plafonnier
 -  plafonnier étanche
 -  applique
 -  applique étanche
 -  alimentation en attente
 -  combine inerphone (h:1,50)
 -  TGBT
 -  réseau eu ev à créer et à raccorder sur existant

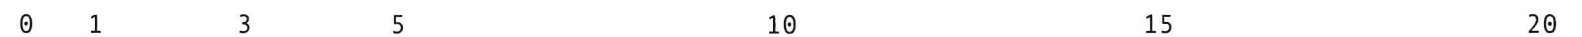

● ecs

○ ef

● création de descente ev/eu

○ raccords à réemployer

⊕ siphon cuisine douche

— réseau vmc

↗ extraction

⊖ extracteur extra plat en plafond

⊖ extracteur cuisine dsf

— réseau extraction soufflage cuisine

— ventilo convecteur soufflage

— distribution cvc

unit ext. pac

unit int. pac

thermostat d'ambiance

□ S bloc autonome de sécurité

□ B baillage de sécurité

▨ bloc led 0,6x1,4

⊗ luminaire mural encastrable

⌋ commande éclairage

⌋ va et vient

⌋ télérupteur

⊙ prise rj 45

⊗ détecteur

⊕ prise 2x16a+t

⊕ prise 2x16a+t (h:1,10)

⊕ prise 2x16a+t commandée

⊕ prise spécialisée 2x16a+t LL /LV

⊙ pc classe II

⊙ alarme

⊙ attente alimentation

⊙ plafonnier

⊙ plafonnier étanche

⊙ applique

⊙ applique étanche

⊙ alimentation en attente

— combine inerphone (h:1,50)

▨ TGBT

△ boîte terminale 32a+t

□ faux plafond

ssi centrale alarme incendie

Cuisine R+1				
BT	ecs	ecf	eu	
		x	x	1-desinfection
	x.	x	x	2-lavabo commande fémorale
	x			14-fontaine
				Laverie
xx	x.	x.	x	3-table d'entrée
		x.	x	4-machine à laver/adoucisseur
				5-table de sortie
	x.	x.	x.	6-table de tri
				7-meuble adossé
				8-étagère à casier
				Cuisson
x				9-armoire réfrigérée
x	x.	x.	x	10-table du chef
x				11-four de mise en T°
x				12-Plaque cuisson posée
x				14-table de préparation
x				13-micro onde
x				15-chariots
				16-hottes 1000X1000X500
				Restaurant
x				A-Présentoir
x				B-Meuble réfrigéré
x				C-Meuble Froid 2niveaux
x				D-Bain marie
x				E-Chauffe assiette
x				F-Armoire maintien en T°
x				G-élémentes de façade

