

opération

Baillet en France

rénovation et extension du restaurant scolaire

Ecole des Clottins

maître de l'ouvrage



Mairie de BAILLET EN FRANCE  
rue Jean Nicolas  
95560 BAILLET EN FRANCE

maîtrise d'œuvre

jy.lamouche architecte dplg  
54,rue lepic 75018 paris  
t 06 81 49 31 81  
jy.lamouche@wanadoo.fr

assistance maîtrise d'ouvrage

Sté CECOS Mr S.Poulet  
6,rue de sétubal 60000 Beauvais  
09 72 83 61 26 cecos@gmx.com

bureau de controle

SOCOTEC agence construction Oise  
Mr G.Bailleul  
10, rue léonard de vinci 60000 Beauvais  
03 44 63 84 00 gautier.bailleul@socotec.com

coordonnateur sps

Sté Strela SAS  
Mr J.Fernandes  
99,rue de charenton 75012 Paris  
06 86 64 54 98 jean.fernandes.ing@free.fr

A-architecture

A-00 situation	
A-01 plan masse existant	1/500°
A-02 plan masse pro	1/250°
A-03 vide sanitaire existant	1/200°
A-04 rdc existant	1/200°
A-05 étage existant	1/200°
A-06 toit existant	1/200°
A-07 façades existant	1/200°
A-08 vide sanitaire pro	1/100°
A-09 rdc pro	1/100°
A-10 étage pro	1/100°
A-11 toit pro	1/100°
A-12 coupes pro	1/100°
A-13 façades pro	1/100°
A-14 façades pro	1/100°


ces documents de conception doivent faire l'objet  
d'études d'exécution et approuvés par la MOE et MO


DOSSIER ARCHITECTURE	DCE	A
	marche	
	det	
	doe	
		JANVIER 2026



parcelle AA n°13 école des clottins


restaurants scolaires (rdc r+1)

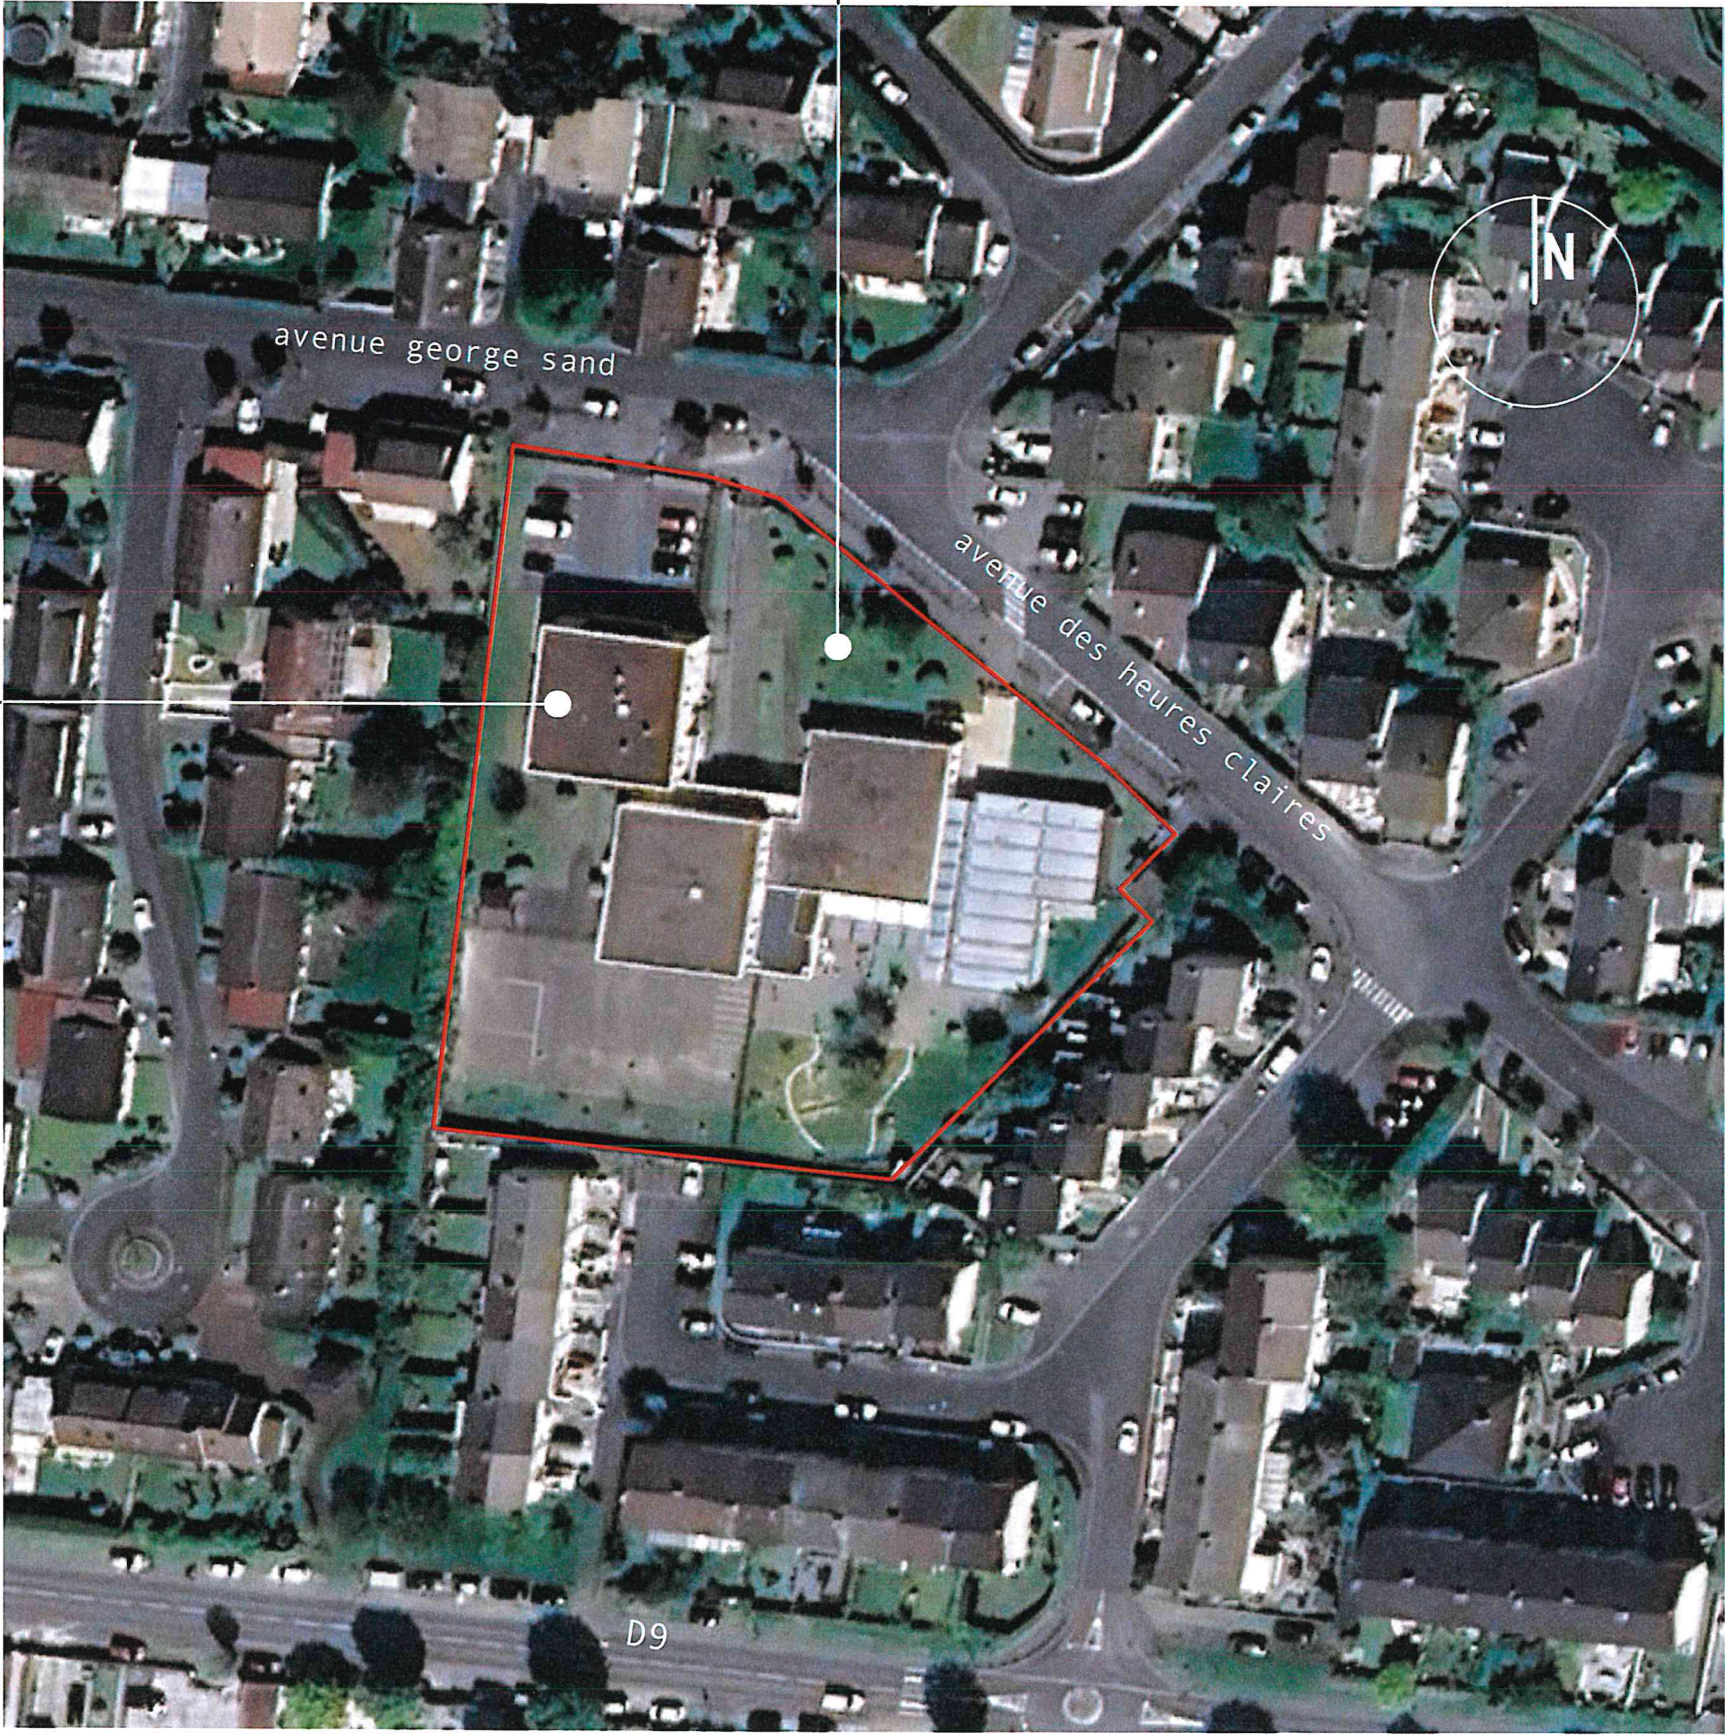




PLAN MASSE PROJET

PLAN MASSE EXISTANT

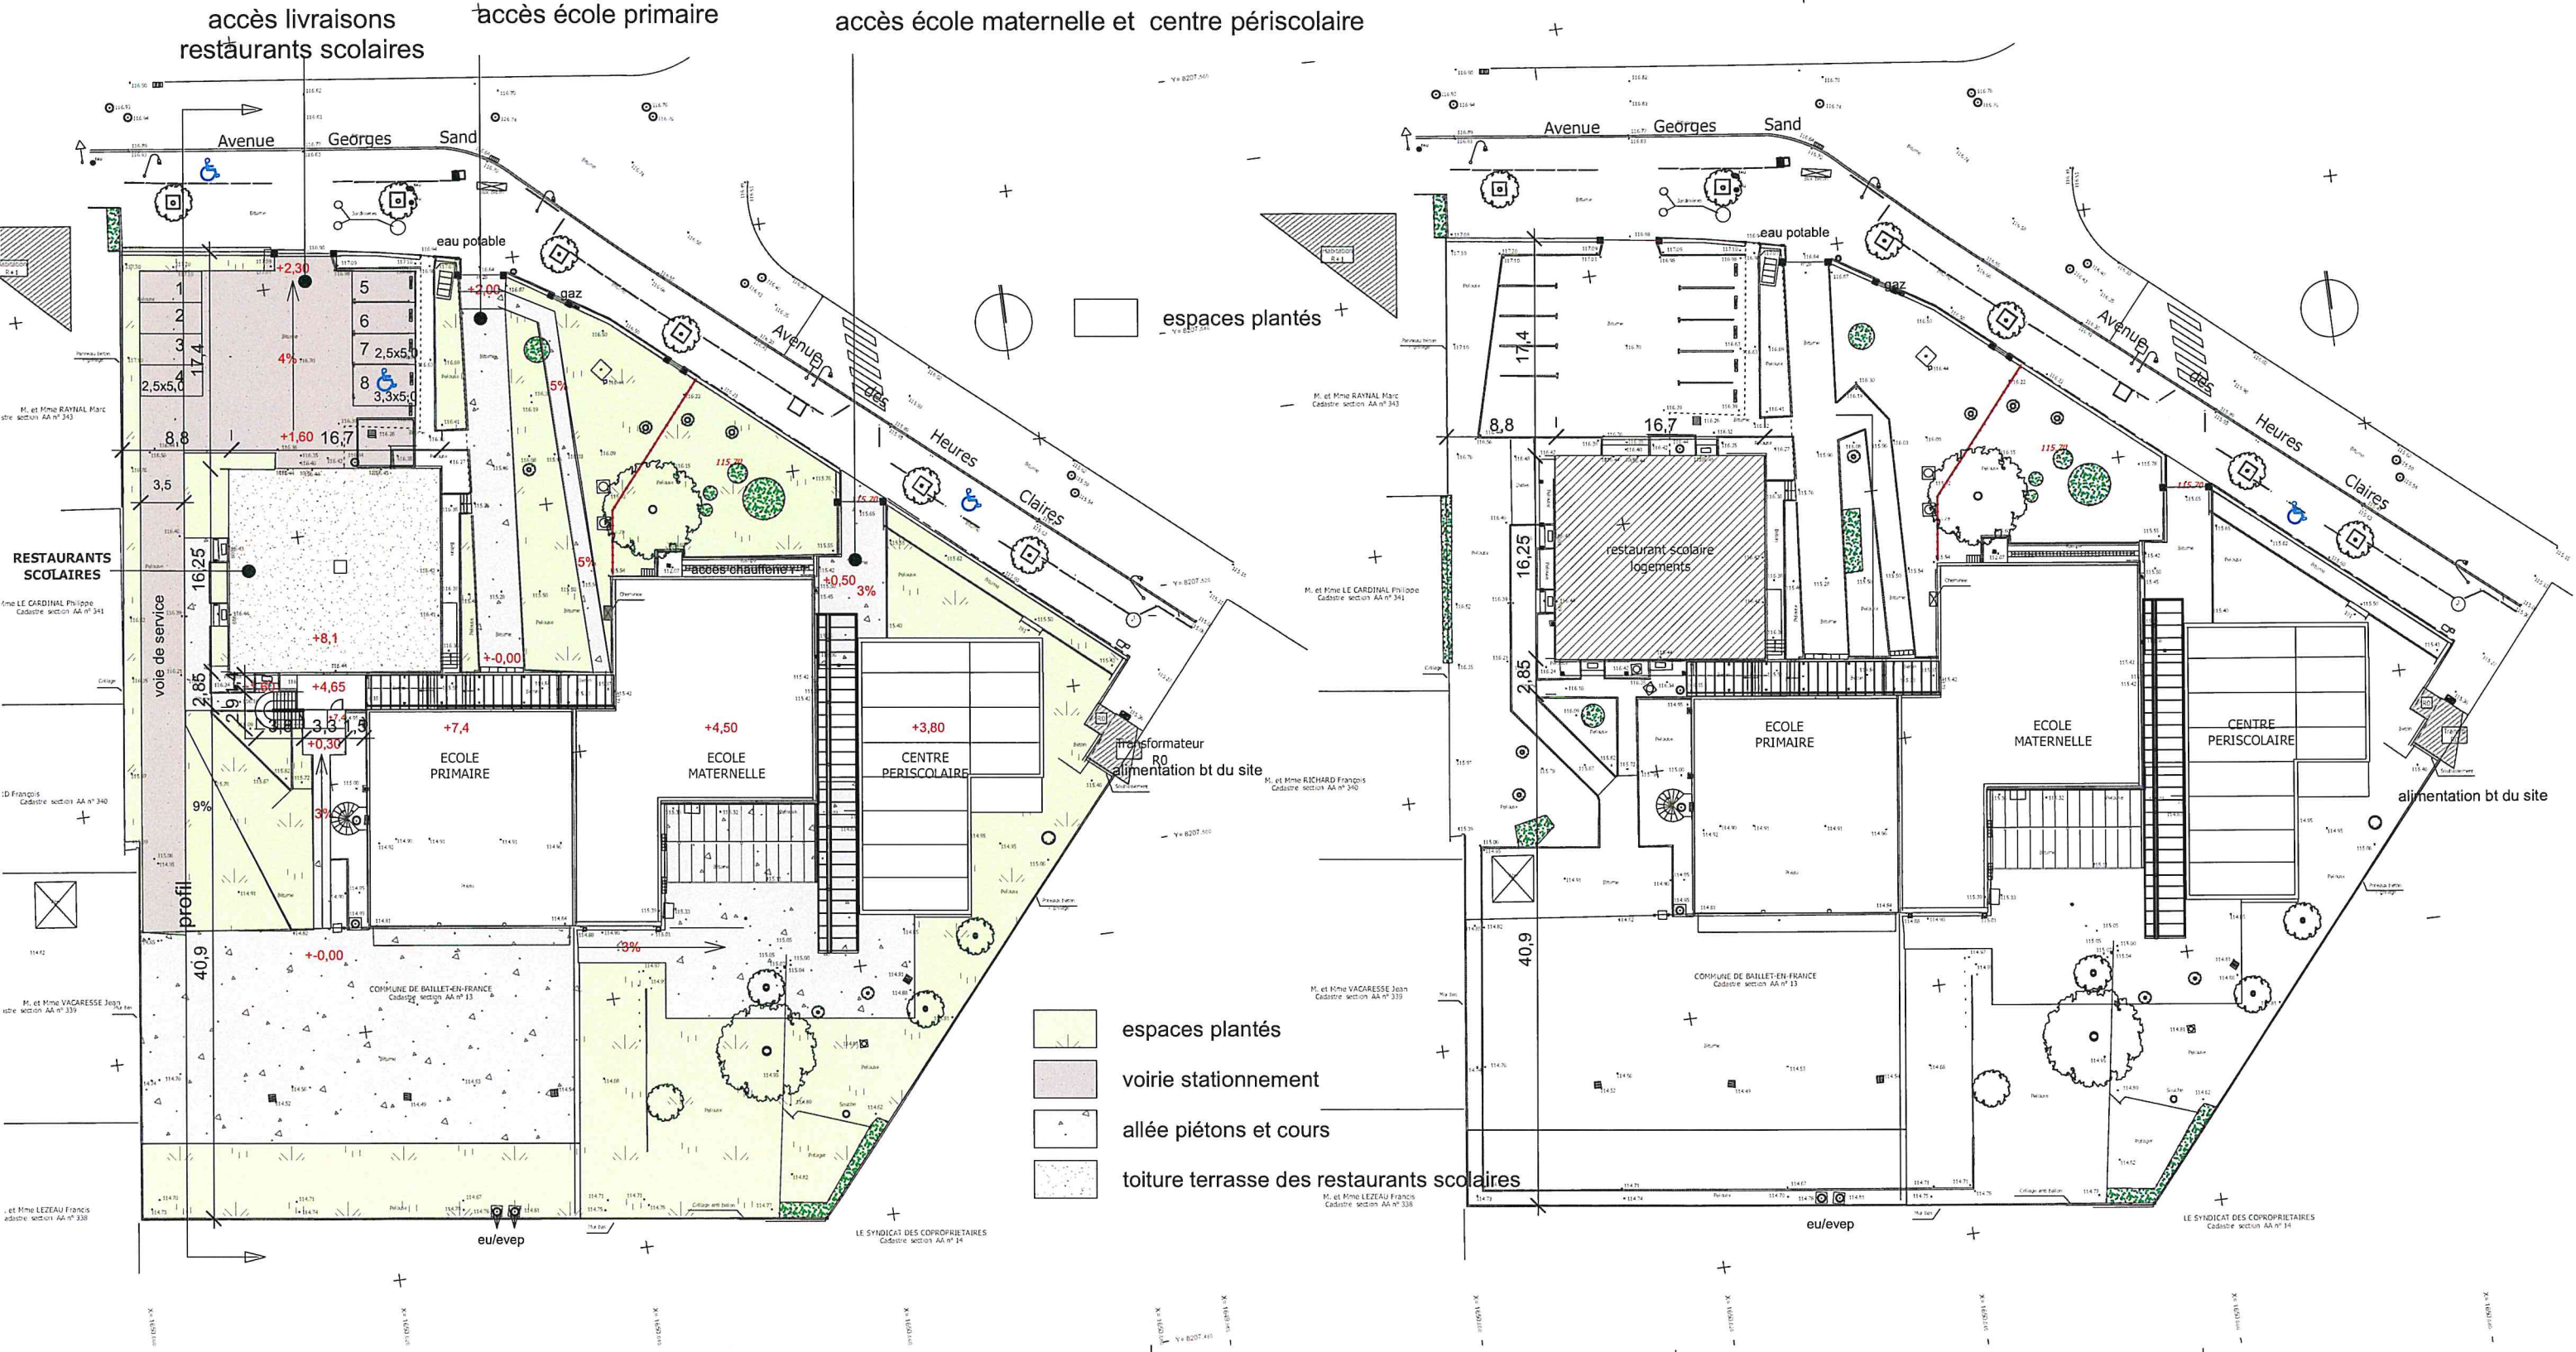



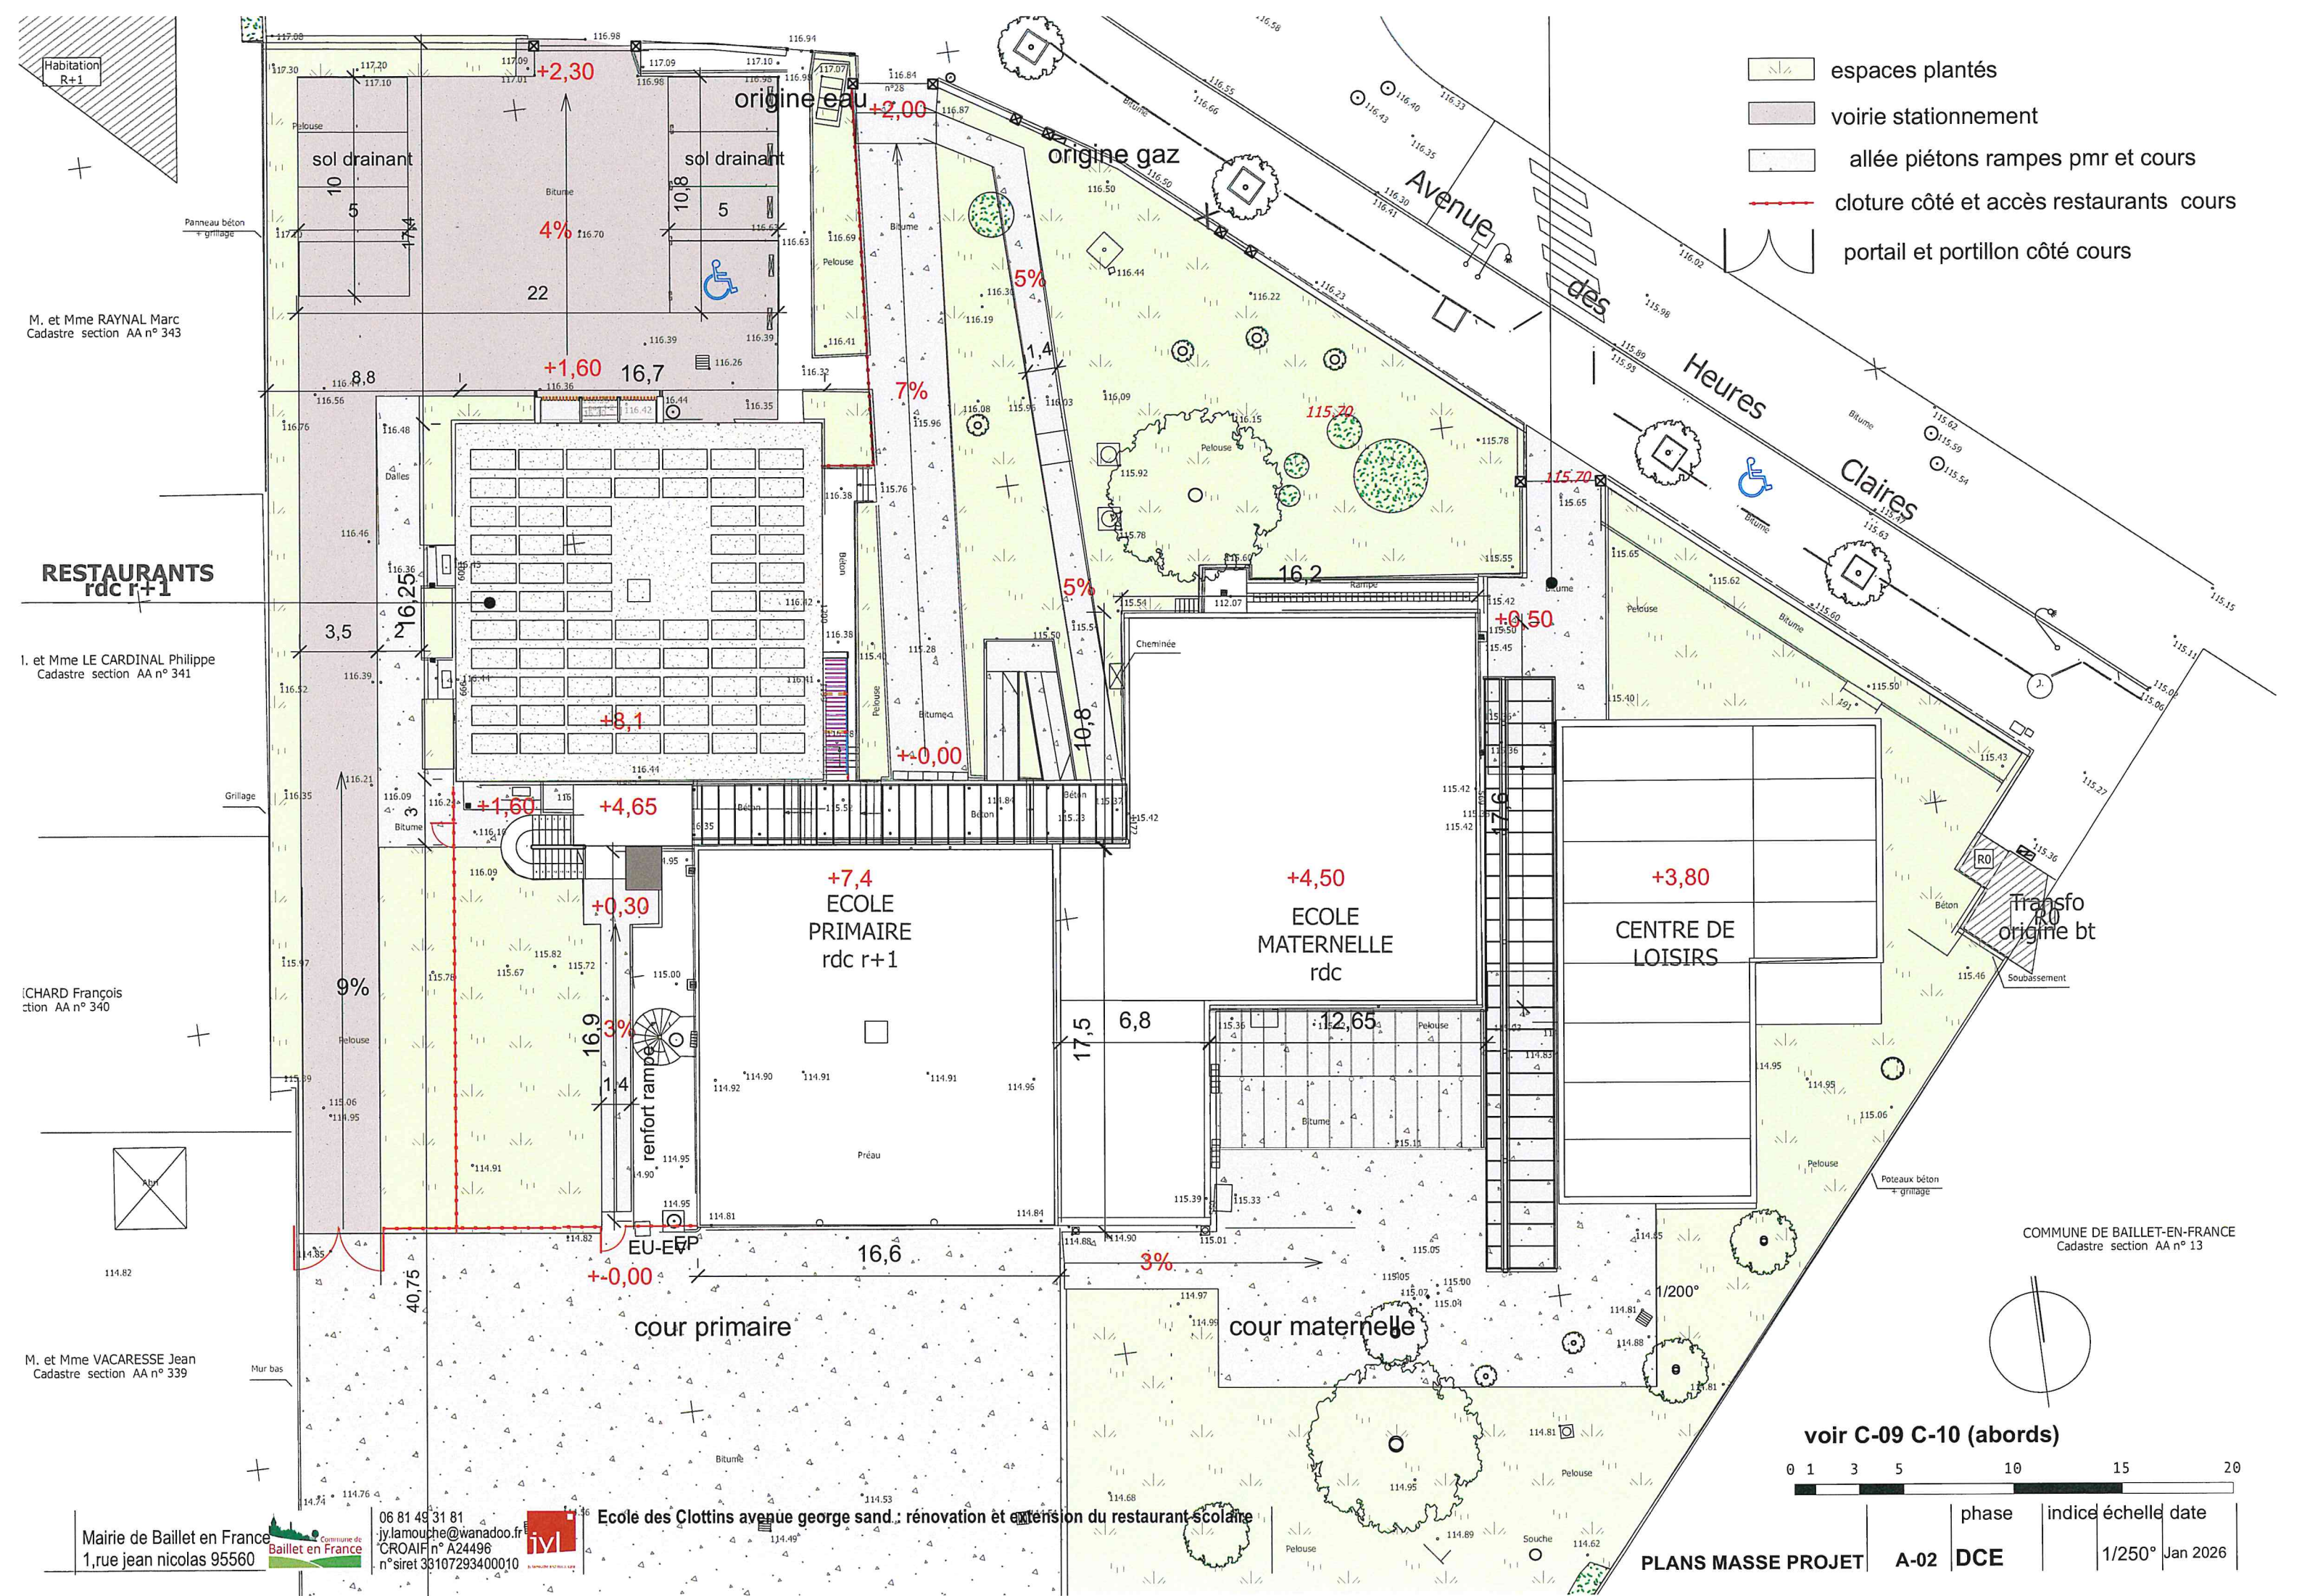

M. et Mme RAYNAL Marc  
Cadastre section AA n° 343

I. et Mme LE CARDINAL Philippe  
Cadastre section AA n° 341

CHARD François  
Cadastre section AA n° 340

M. et Mme VACARESSE Jean  
Cadastre section AA n° 339



Mairie de Baillet en France  
1, rue Jean Nicolas 95560

06 81 49 31 81  
j.lamouche@wanadoo.fr  
CROAIF n° A24496  
n° siret 33107293400010


Ecole des Clottins avenue george sand : rénovation et extension du restaurant scolaire

COMMUNE DE BAILLET-EN-FRANCE  
Cadastre section AA n° 13



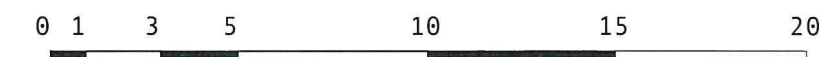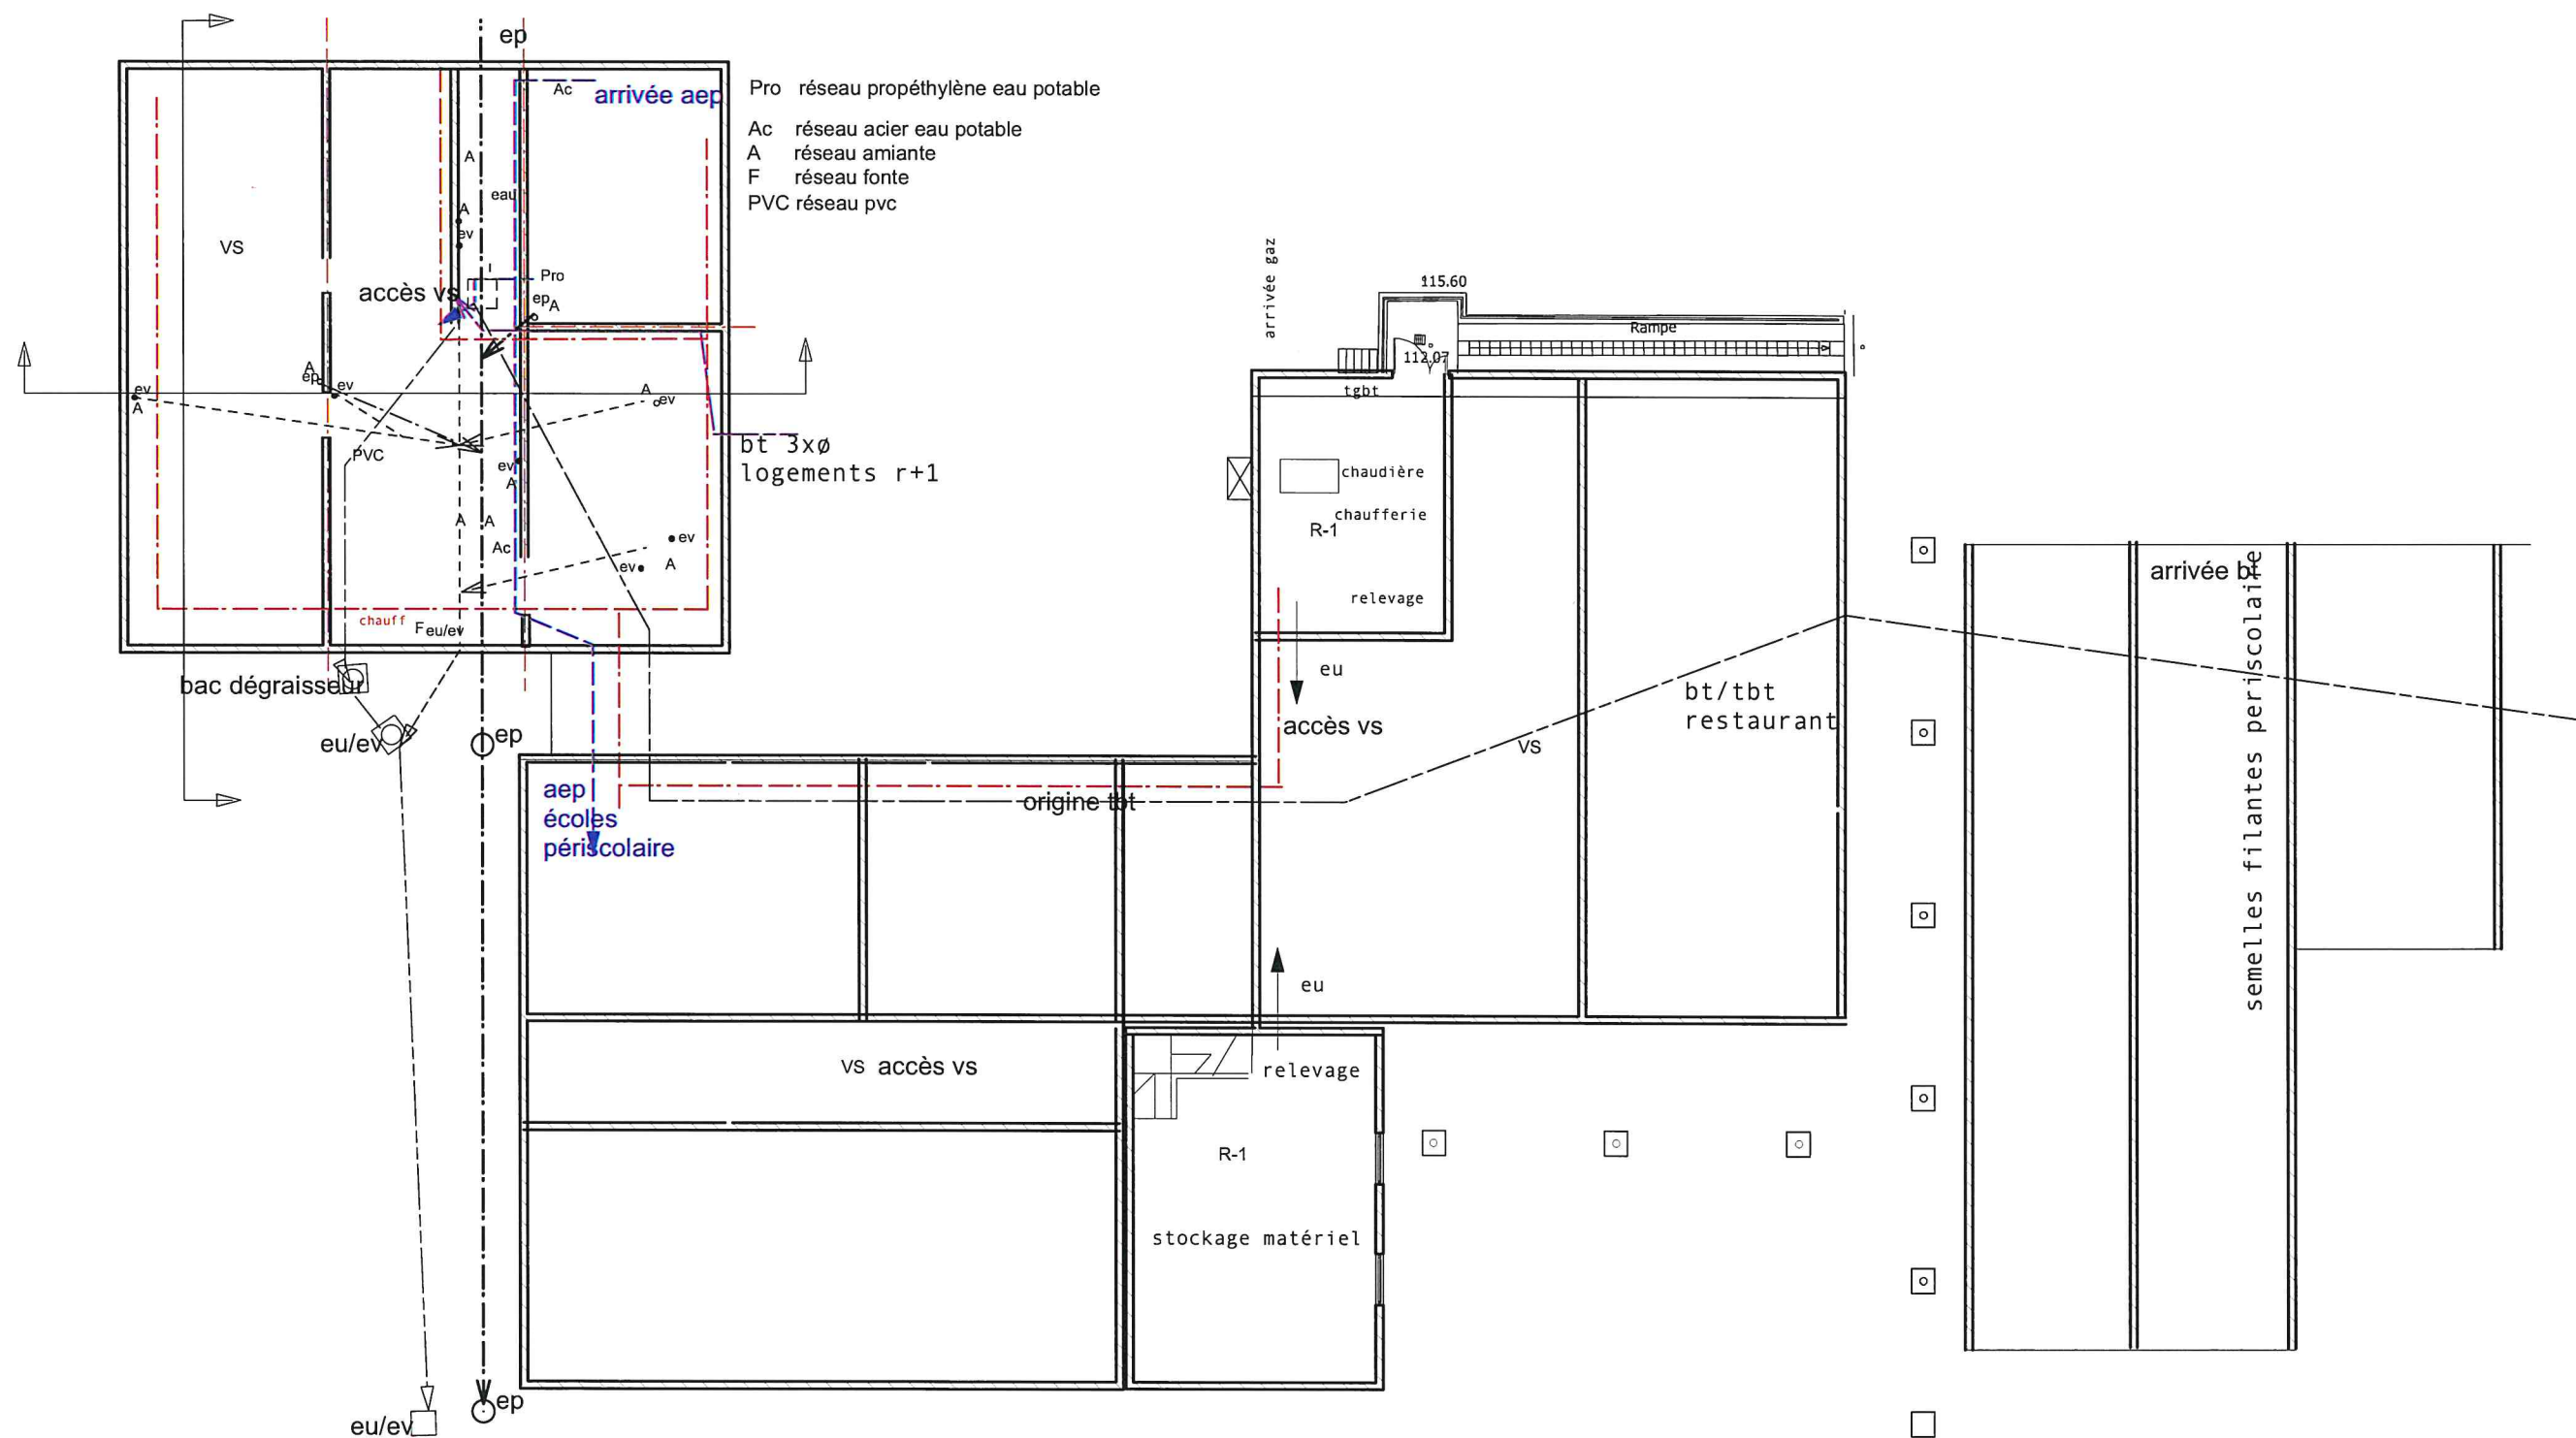


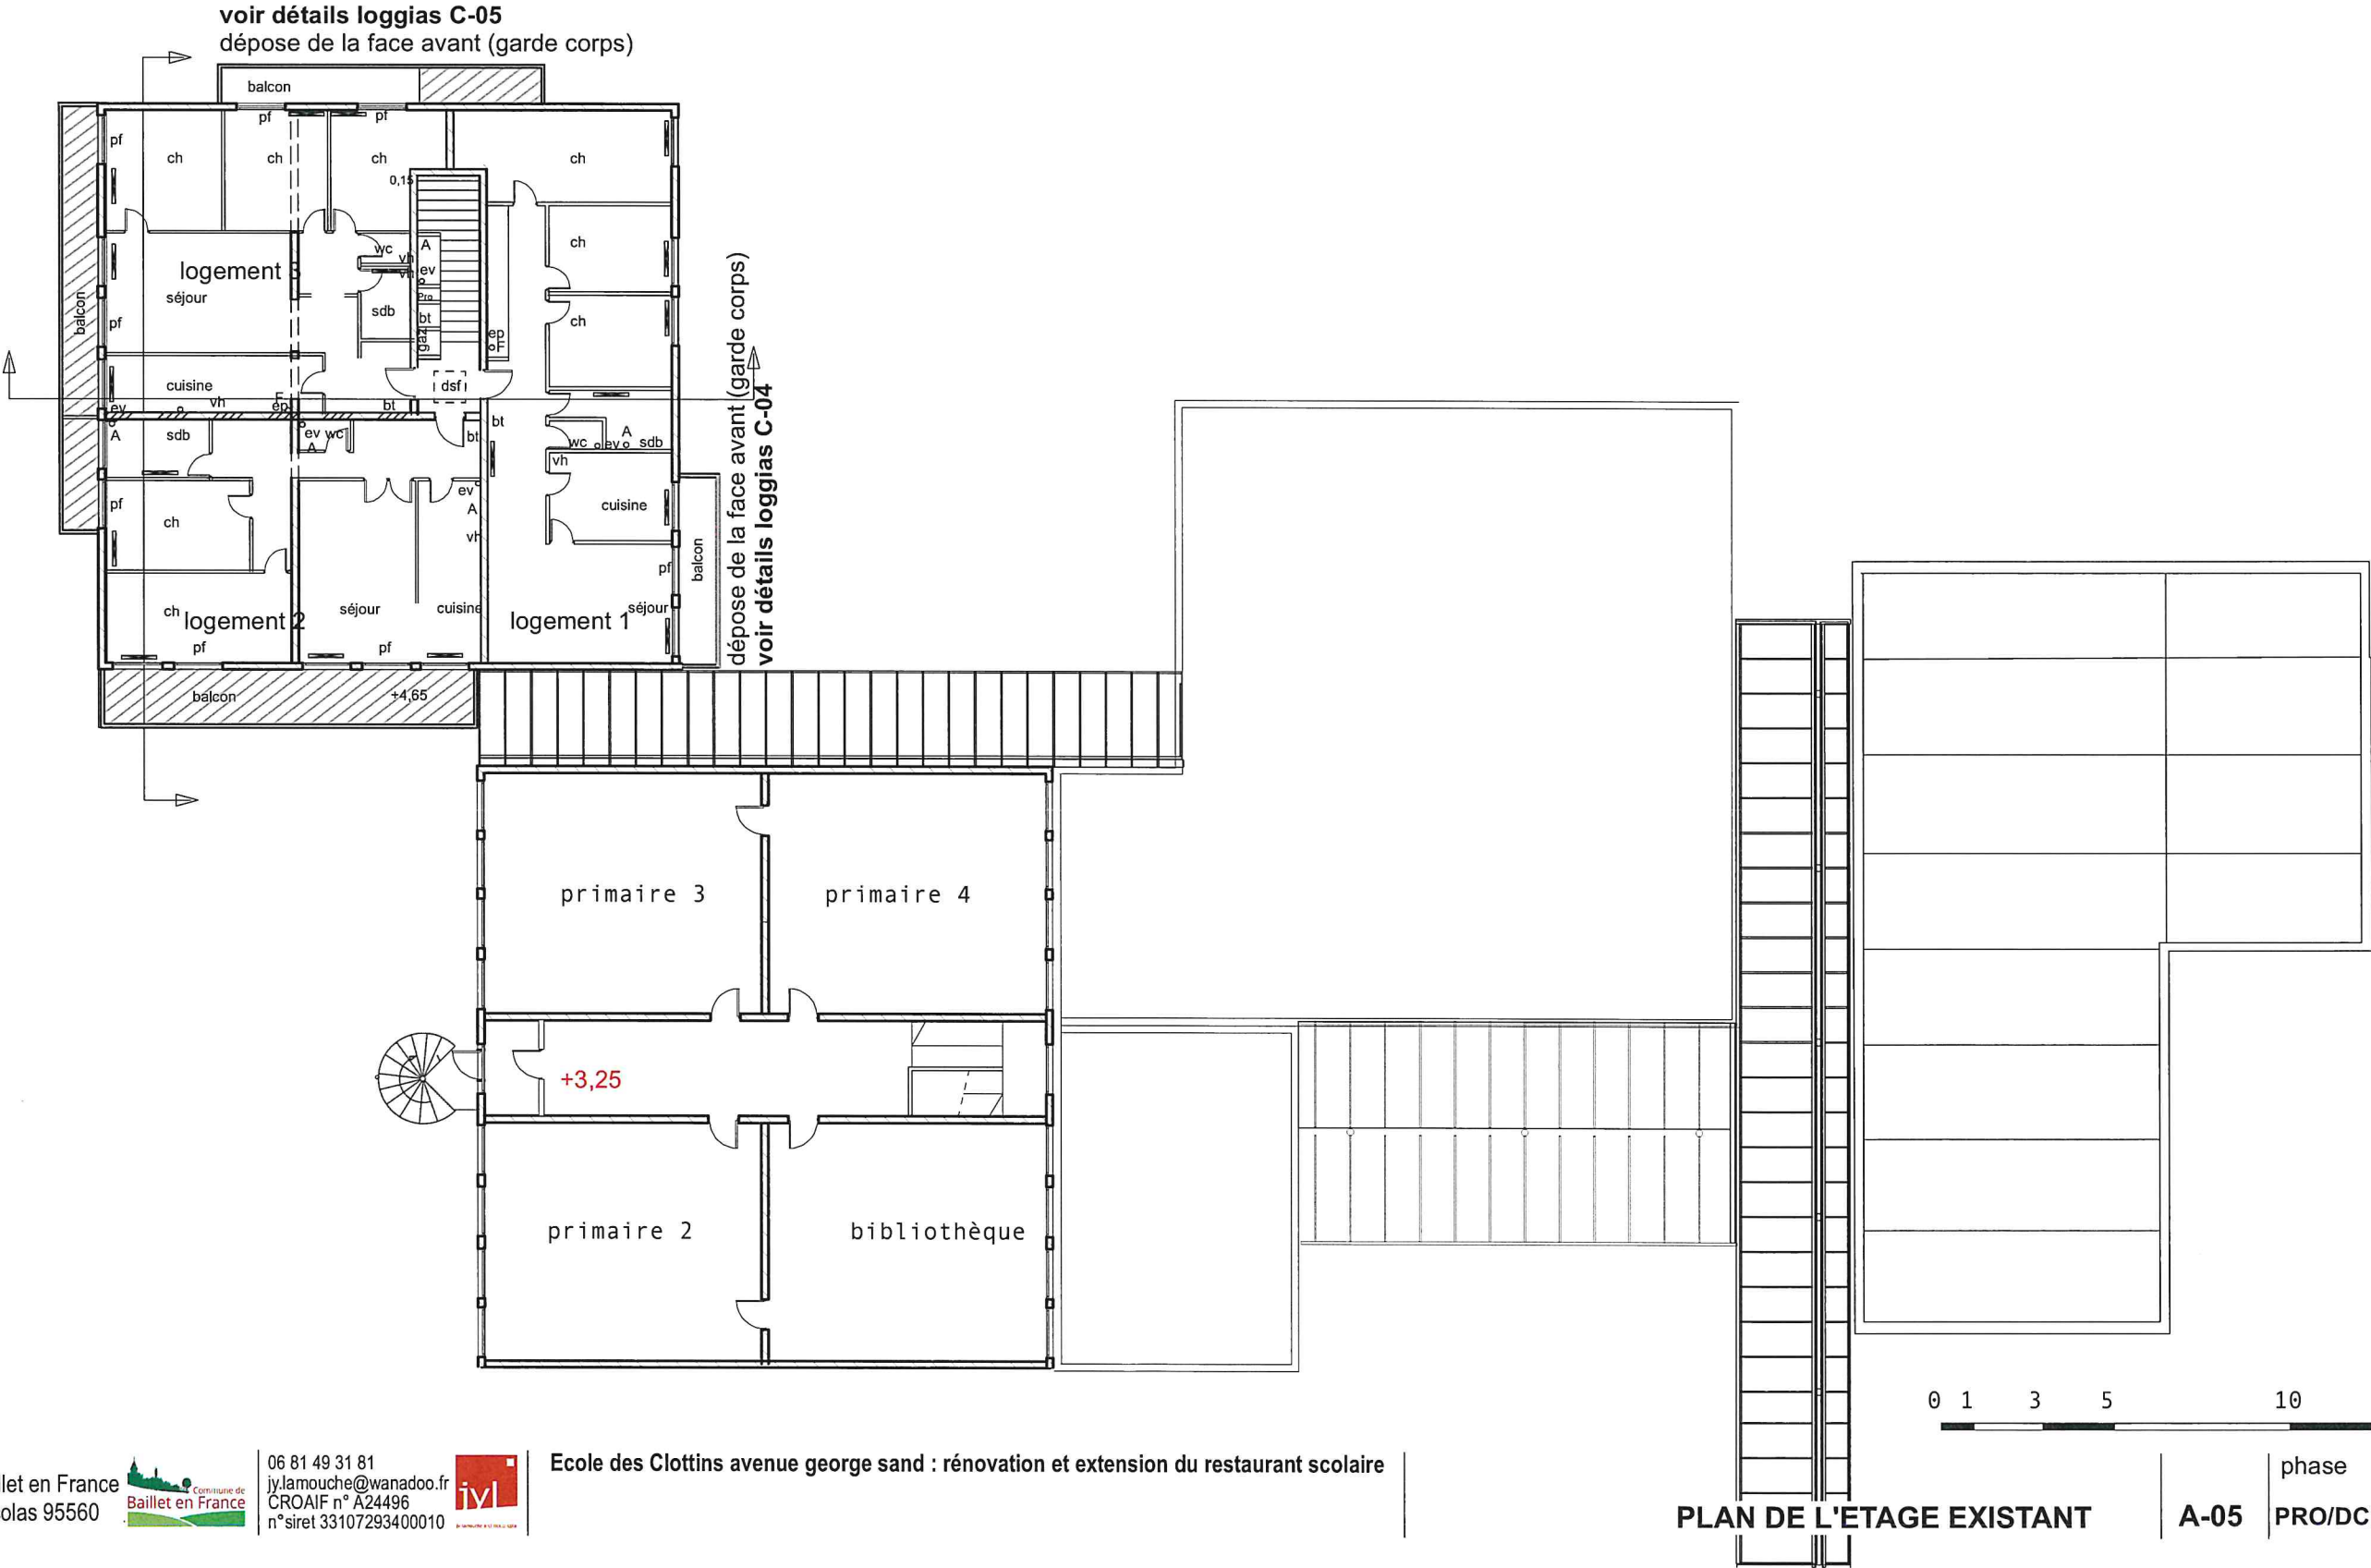


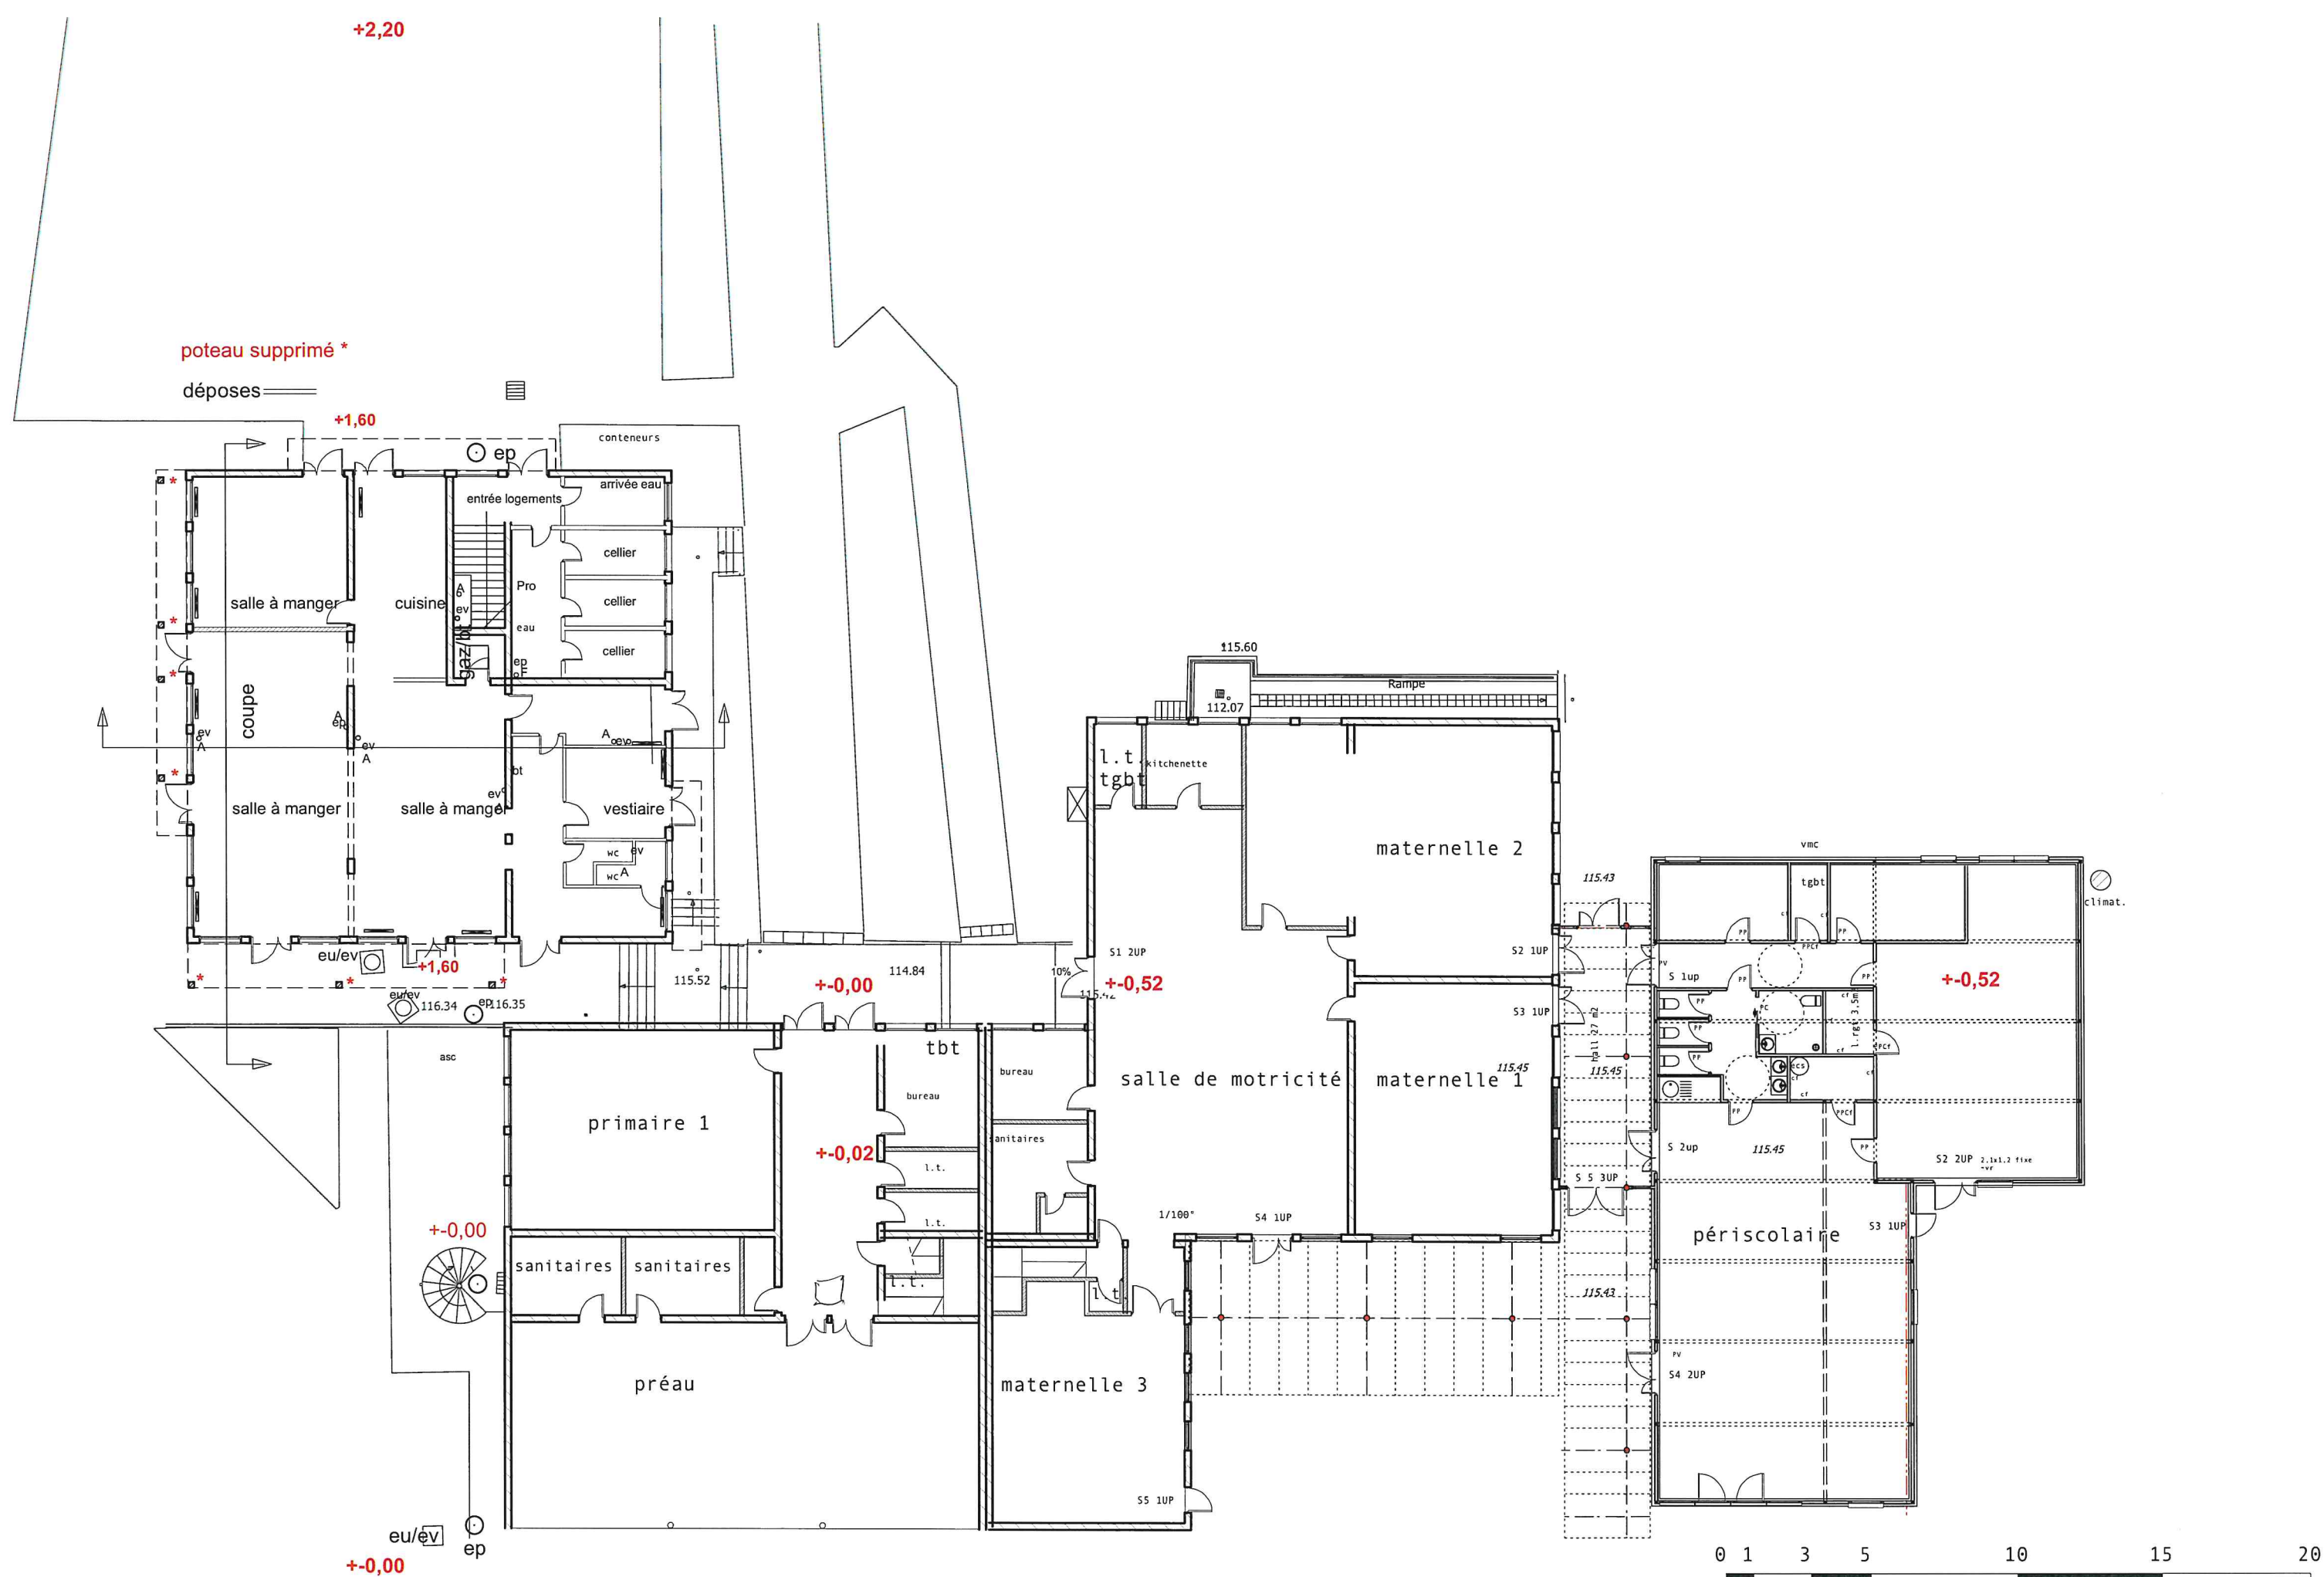







- porte fenêtres
- radiateurs
- dépose de balcon
- déposes distribution
- pf
- 
- 
- 






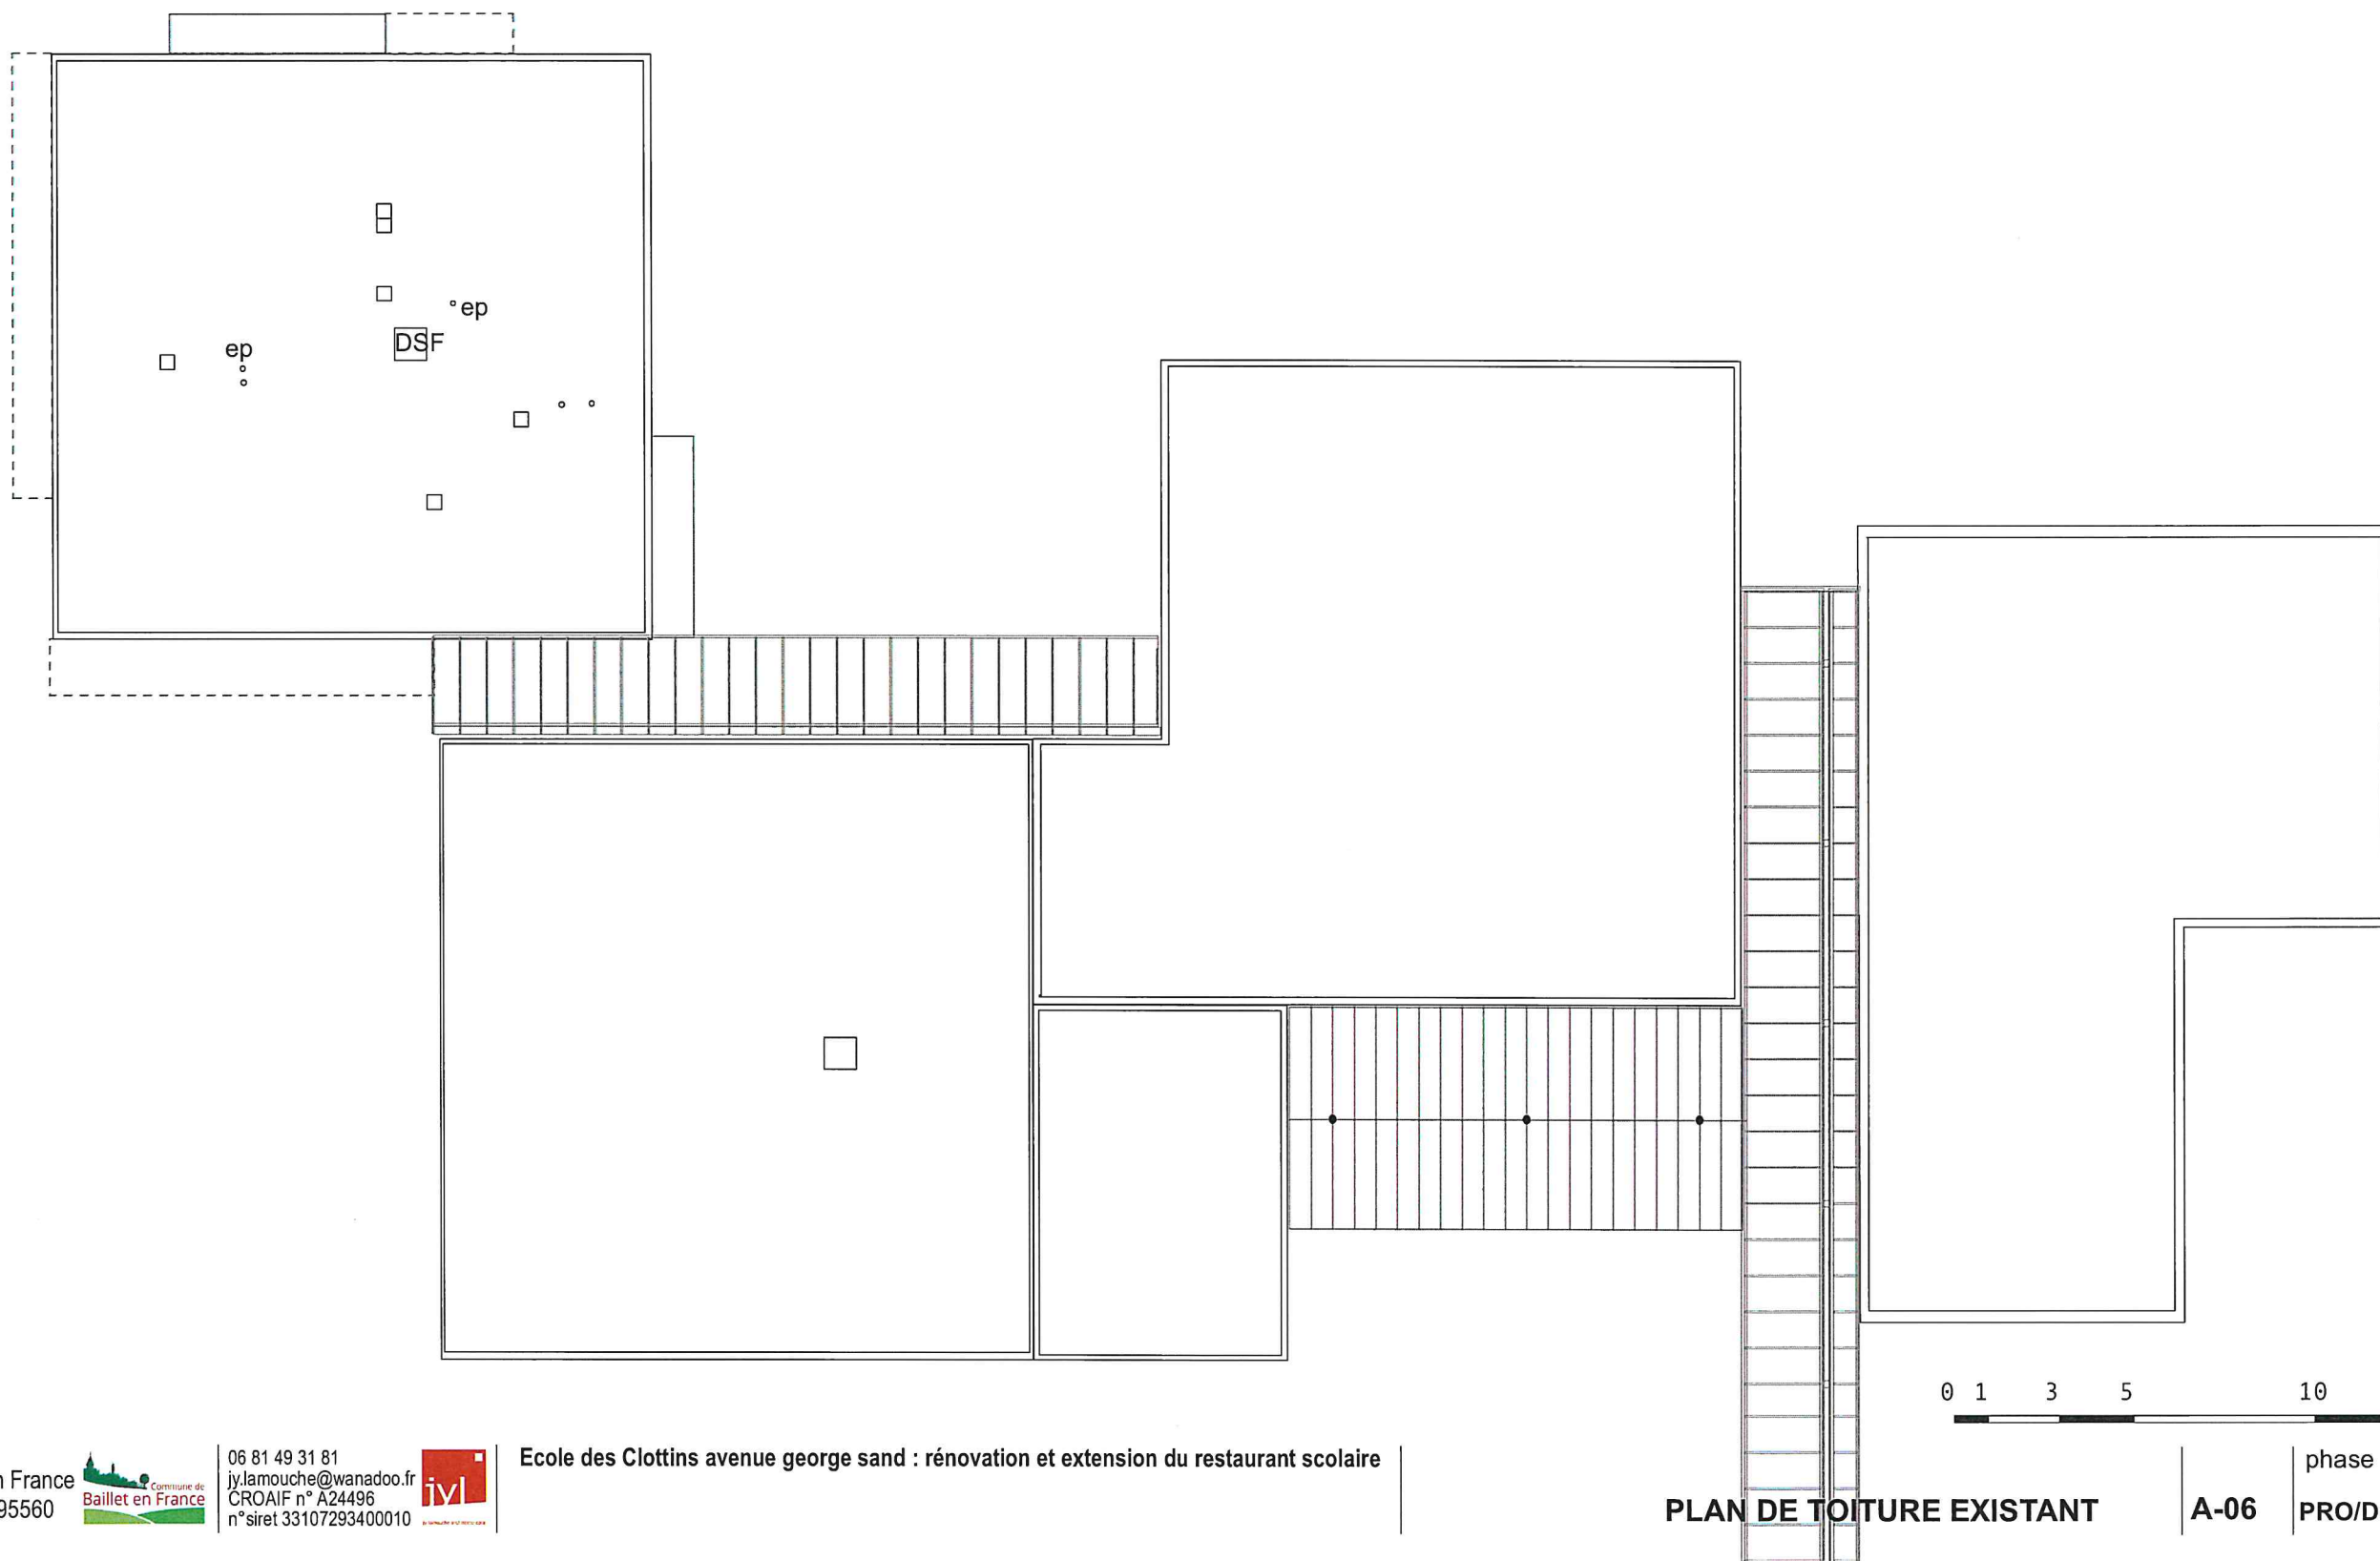




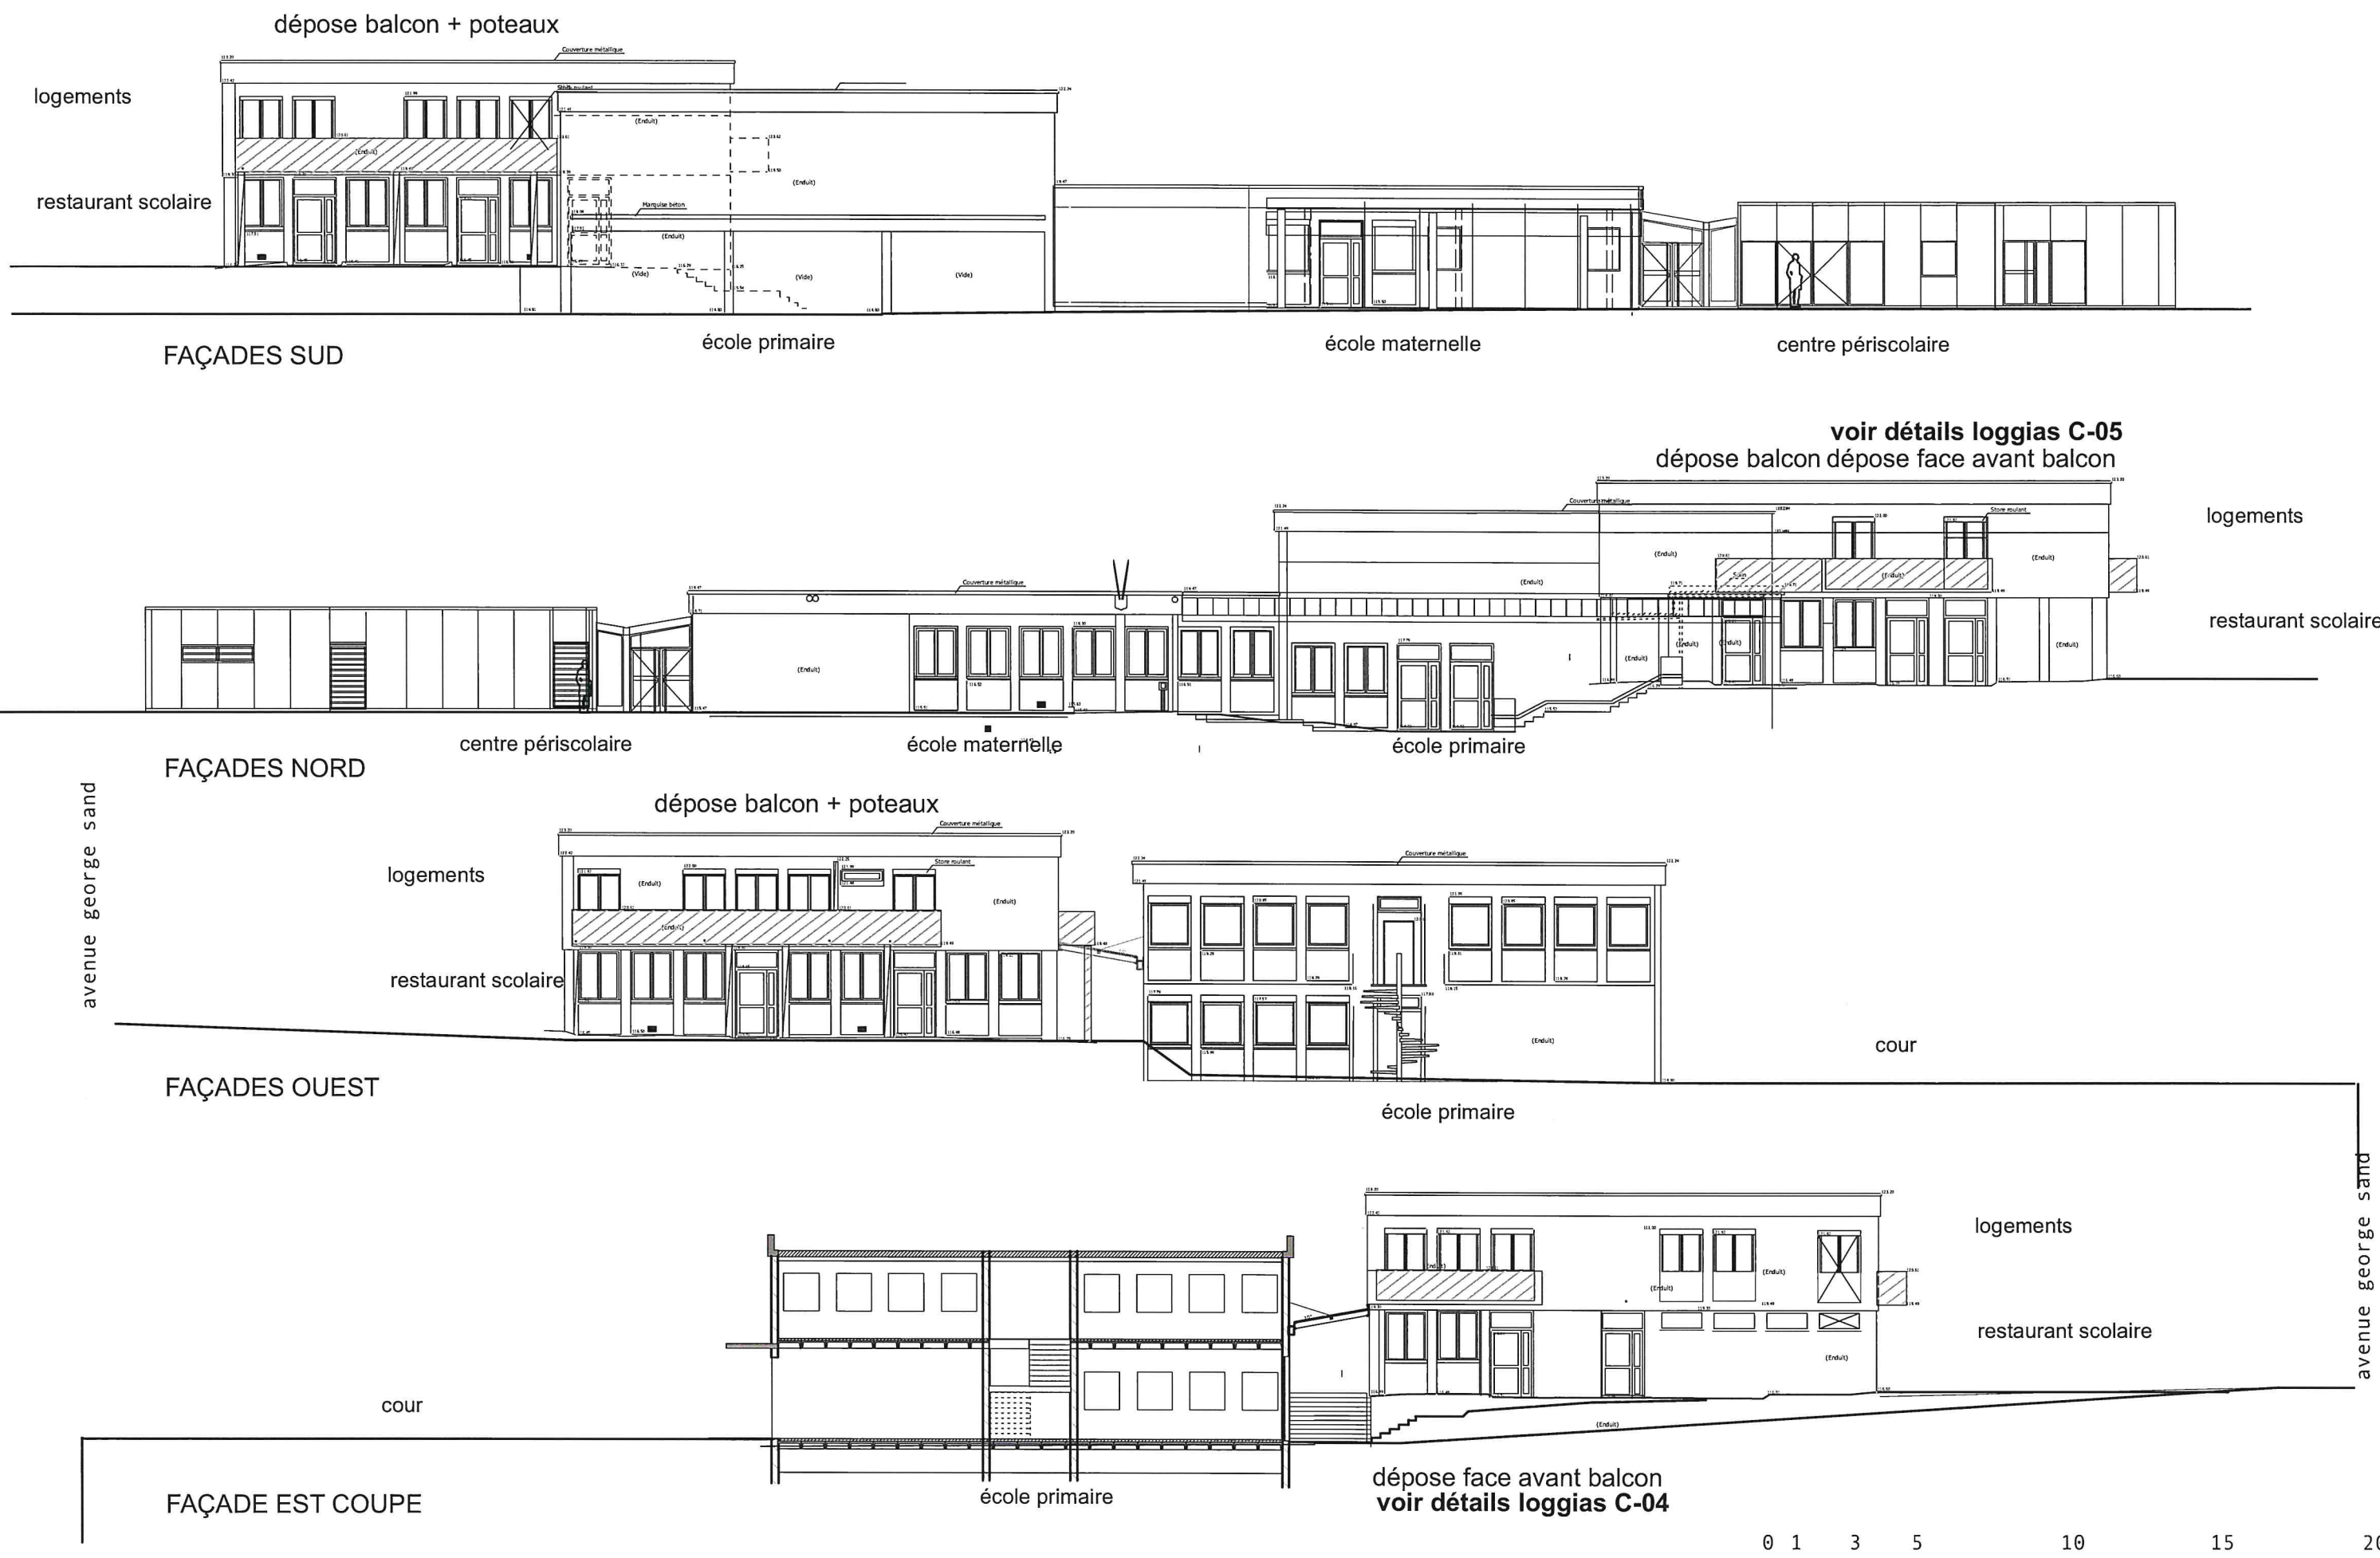




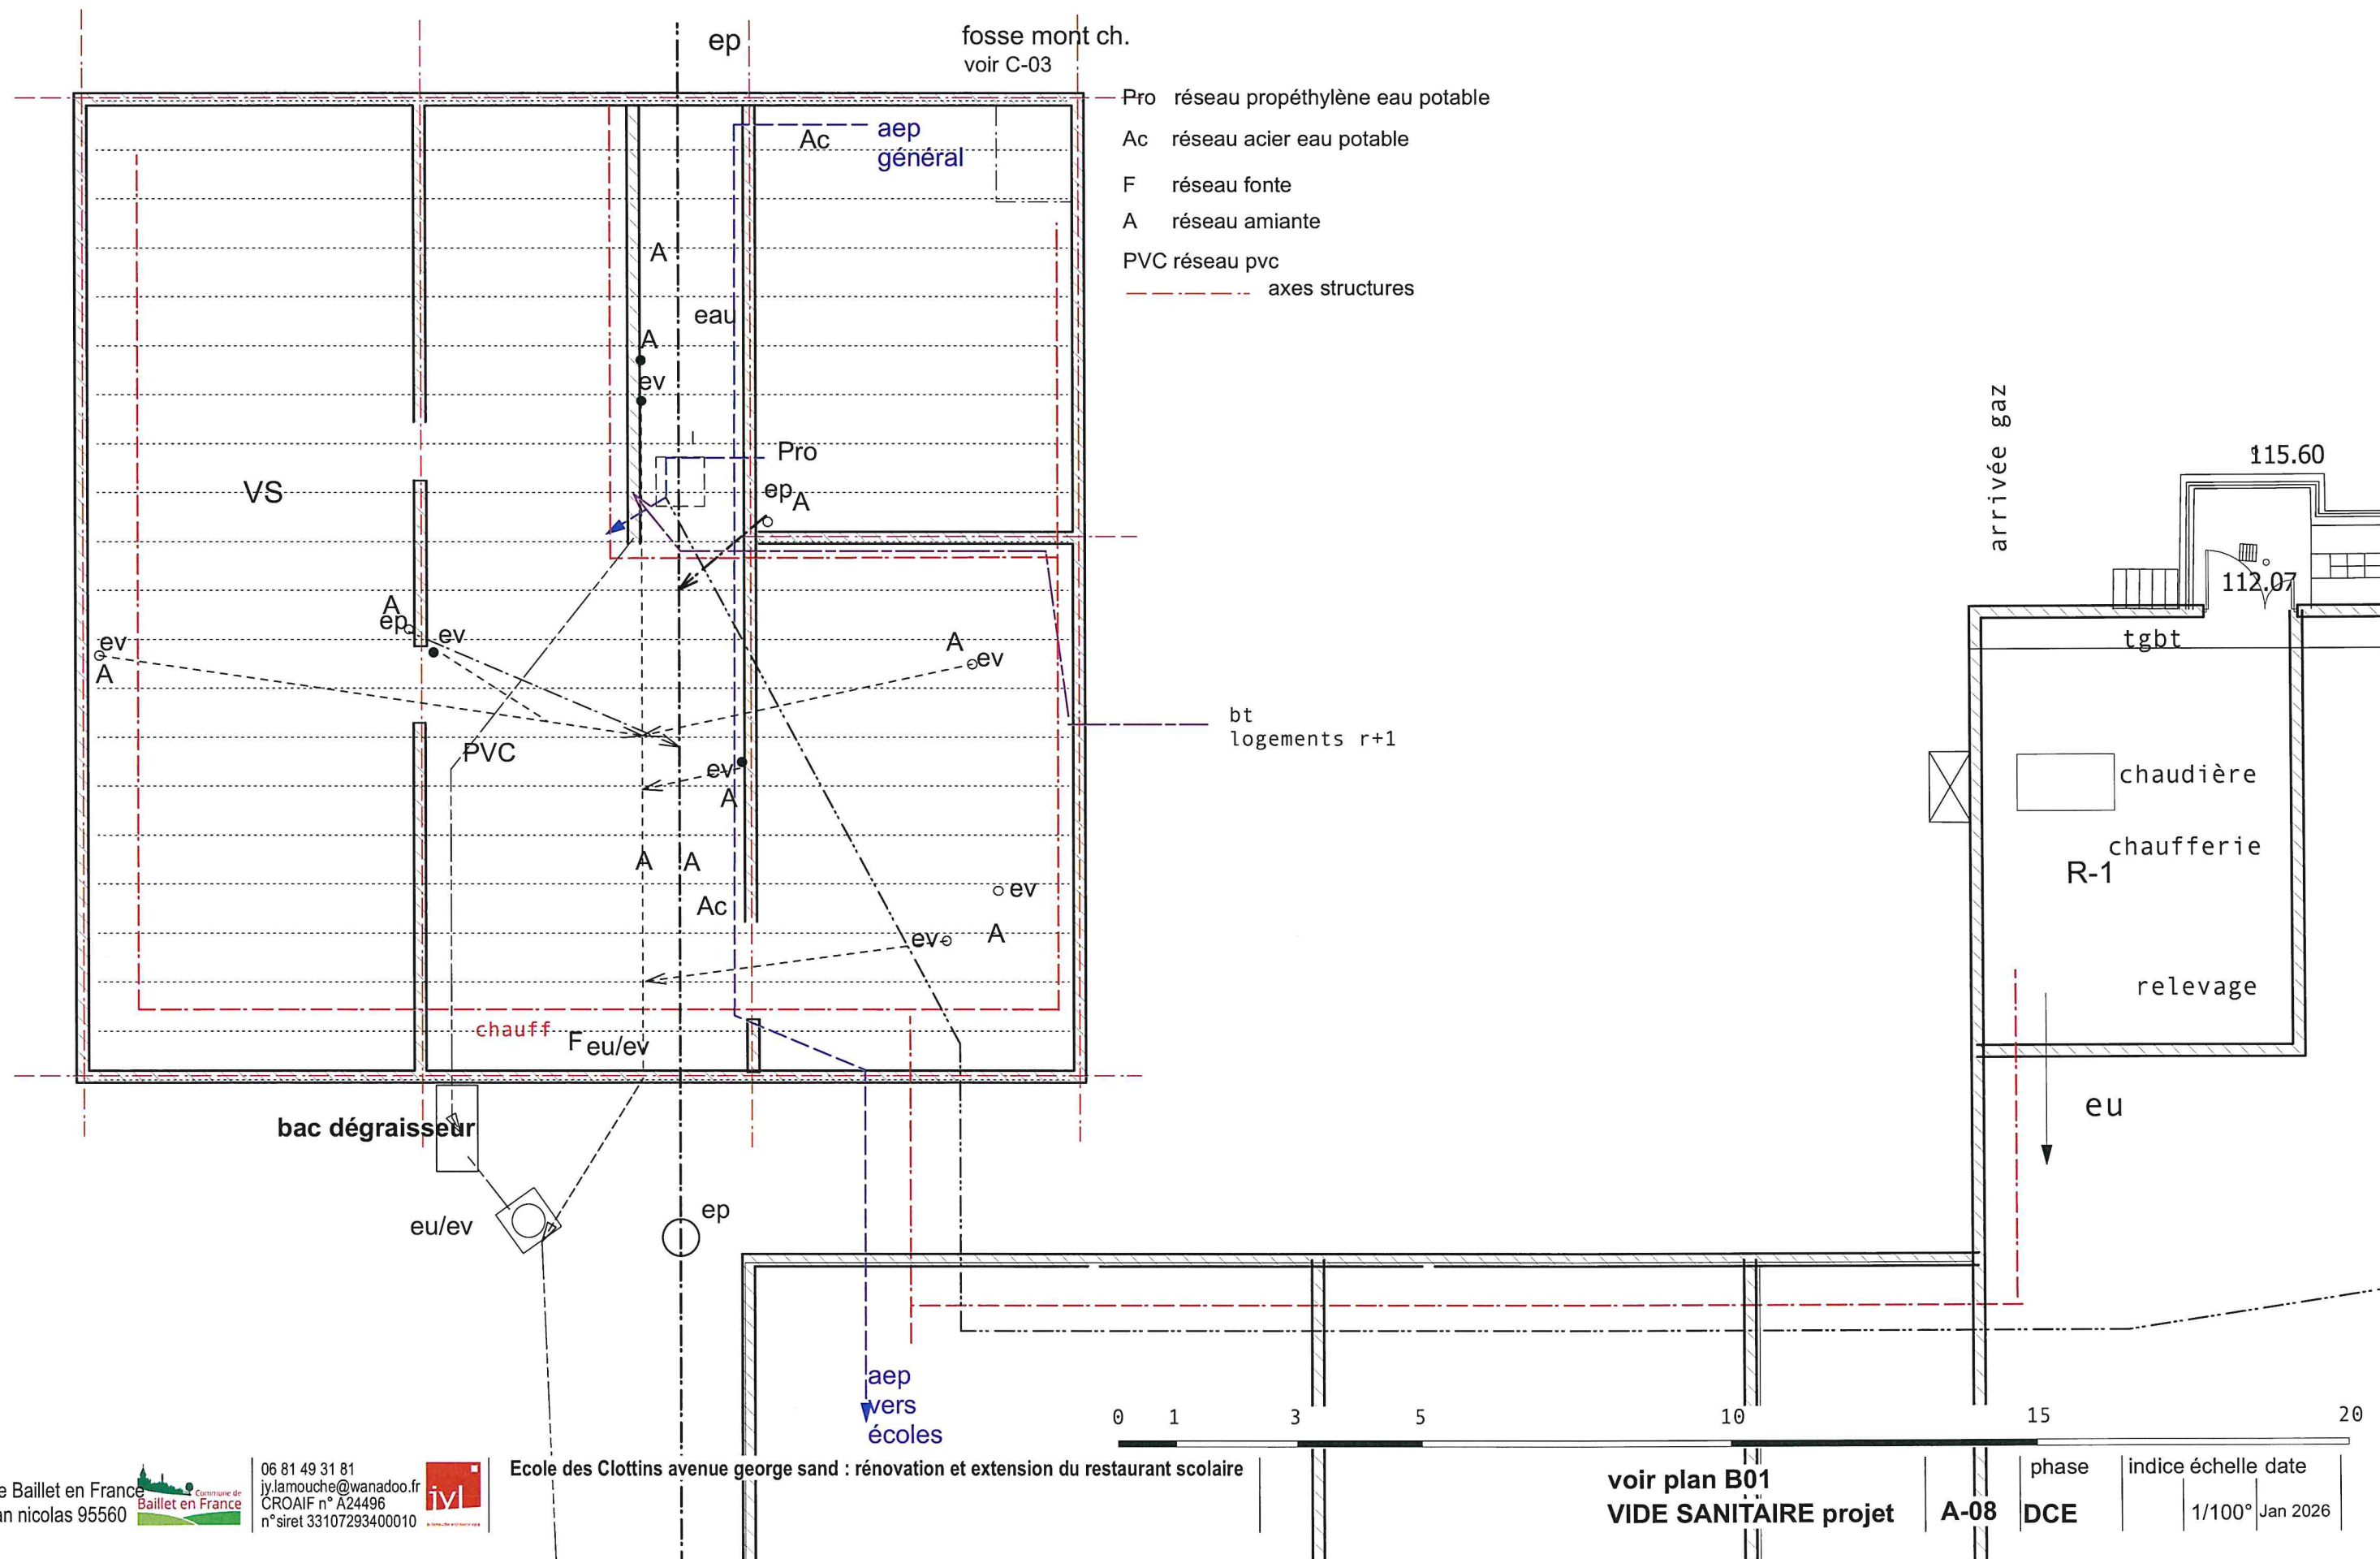




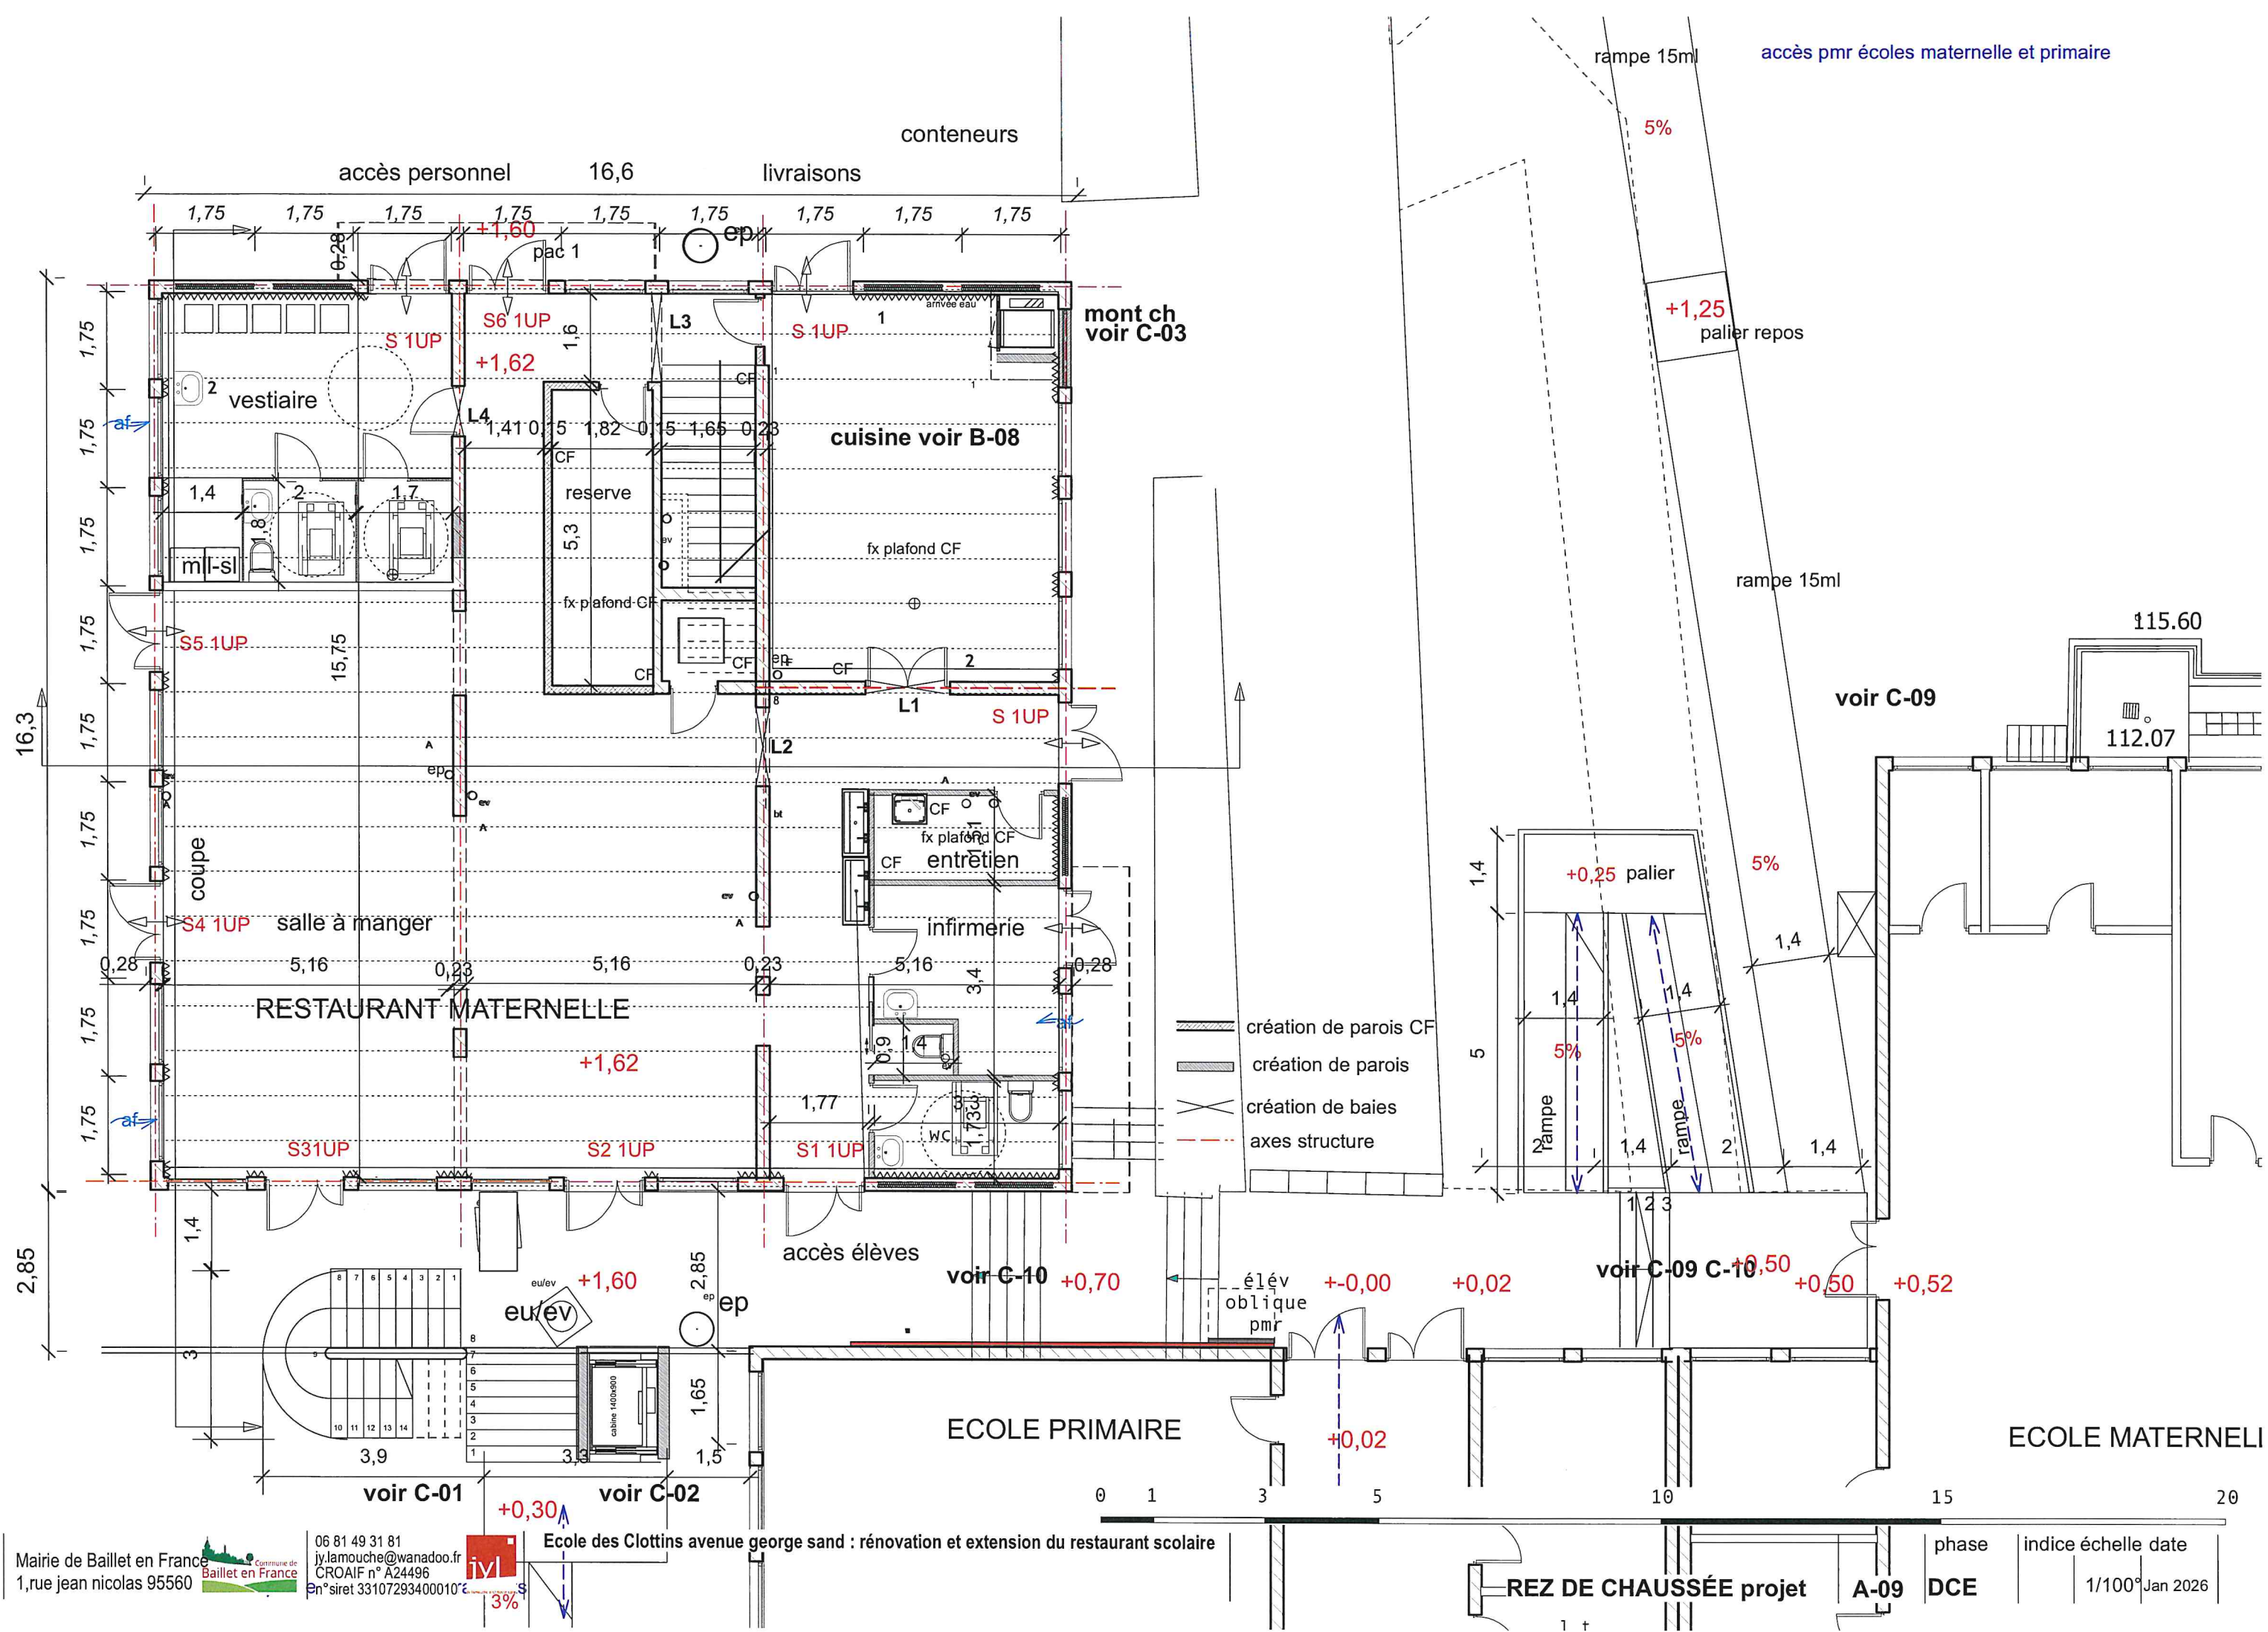




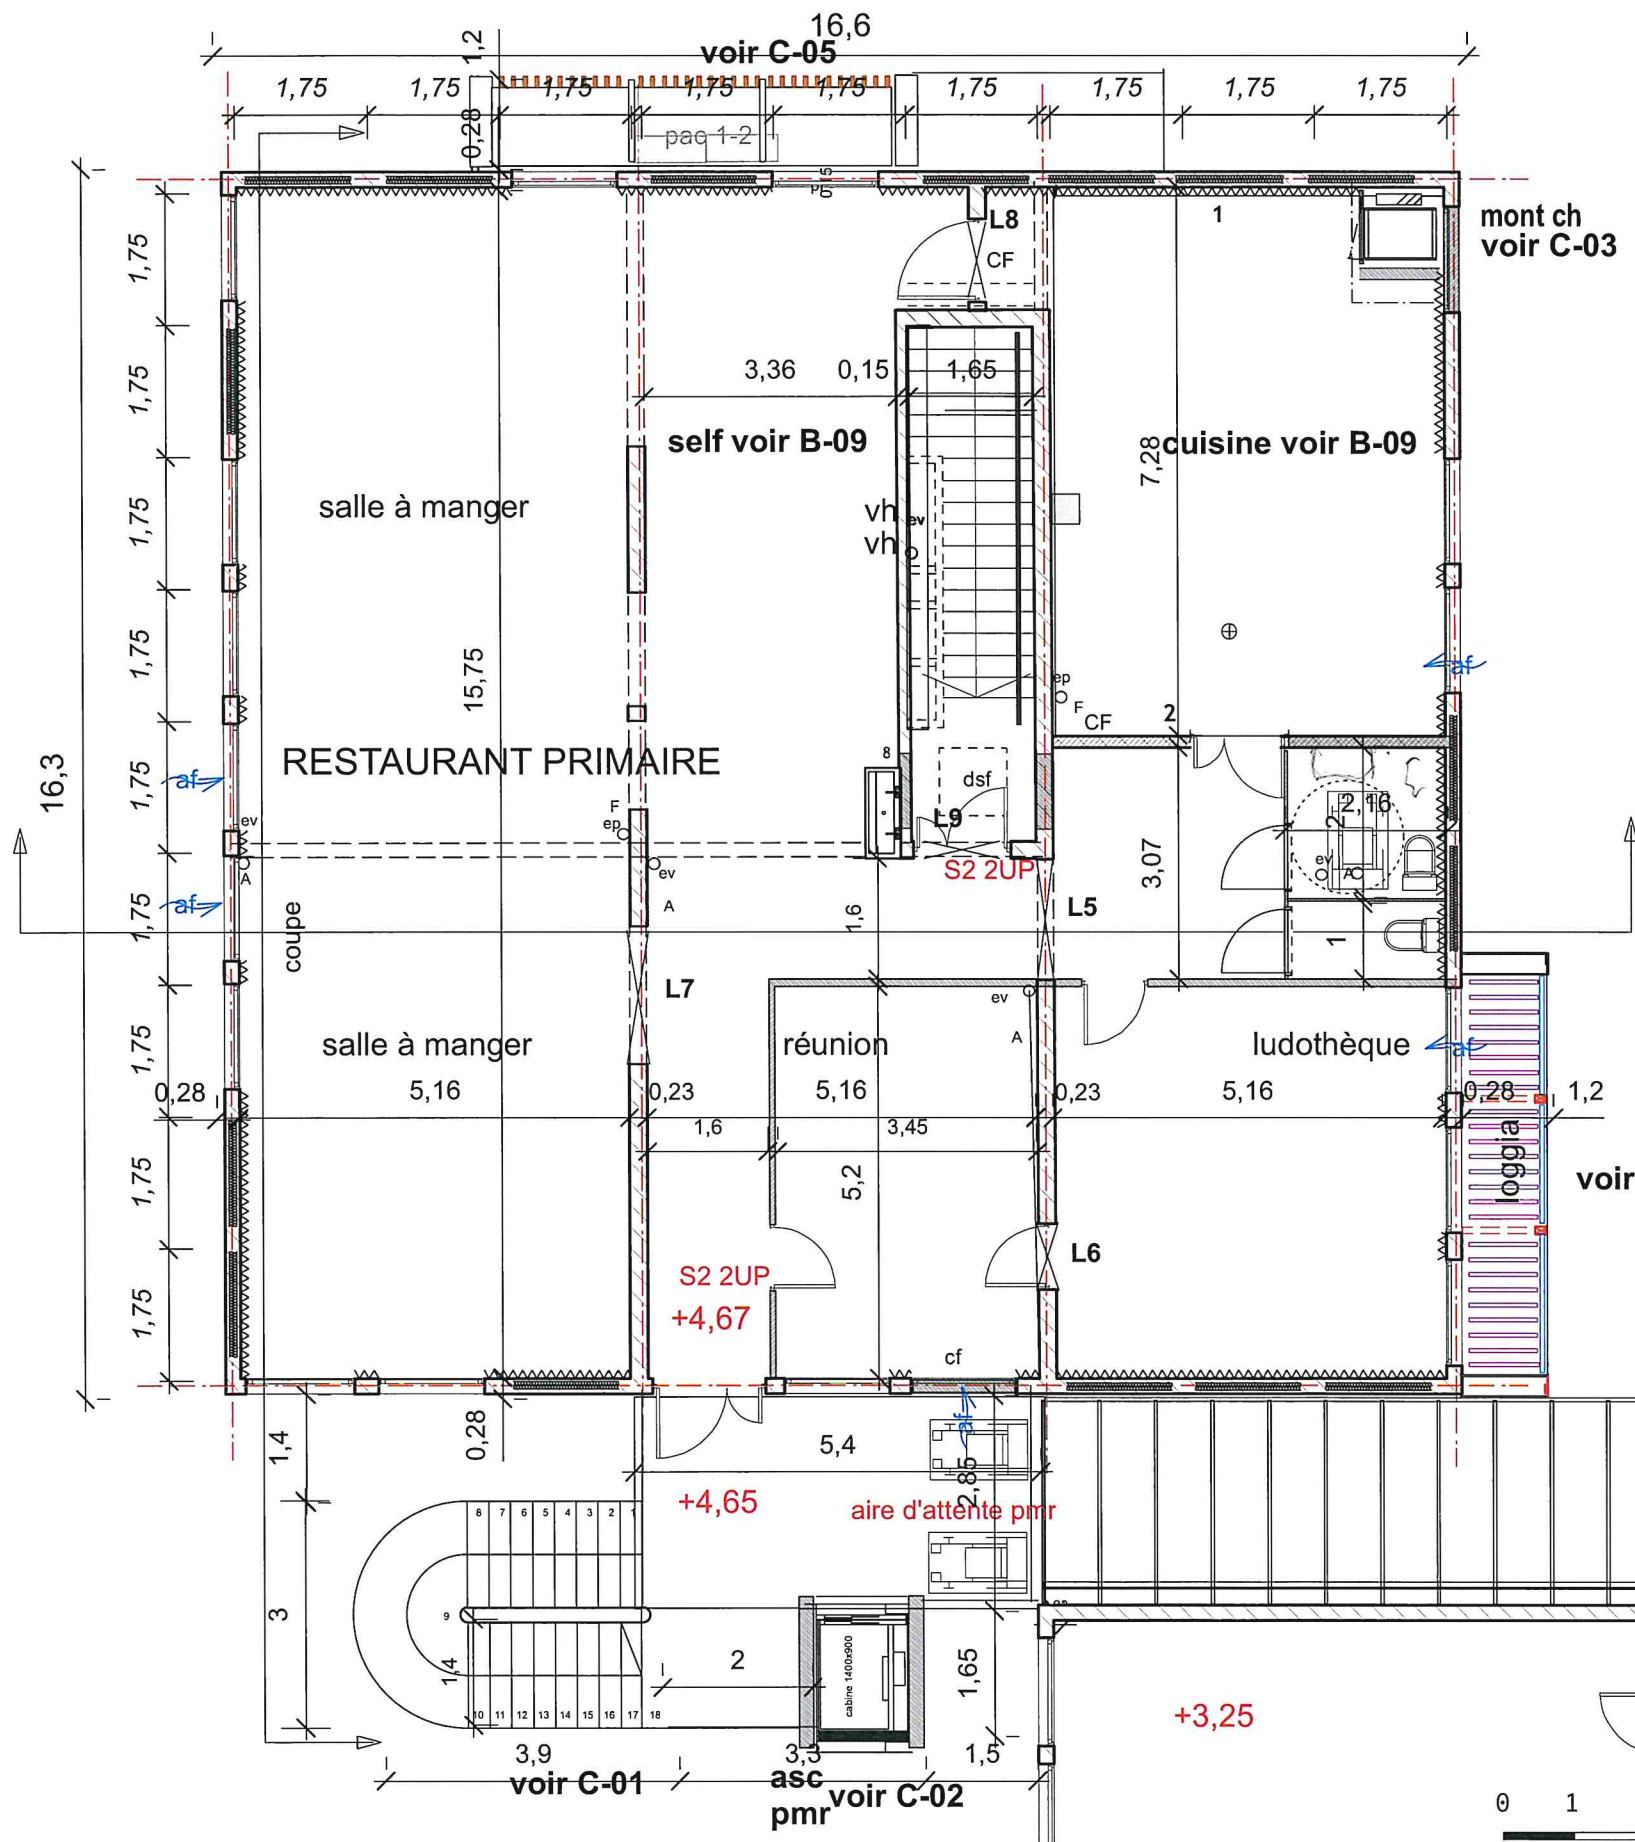

- voir C-04**
- création de parois CF
  - création de parois
  - création de baies
  - axes structure

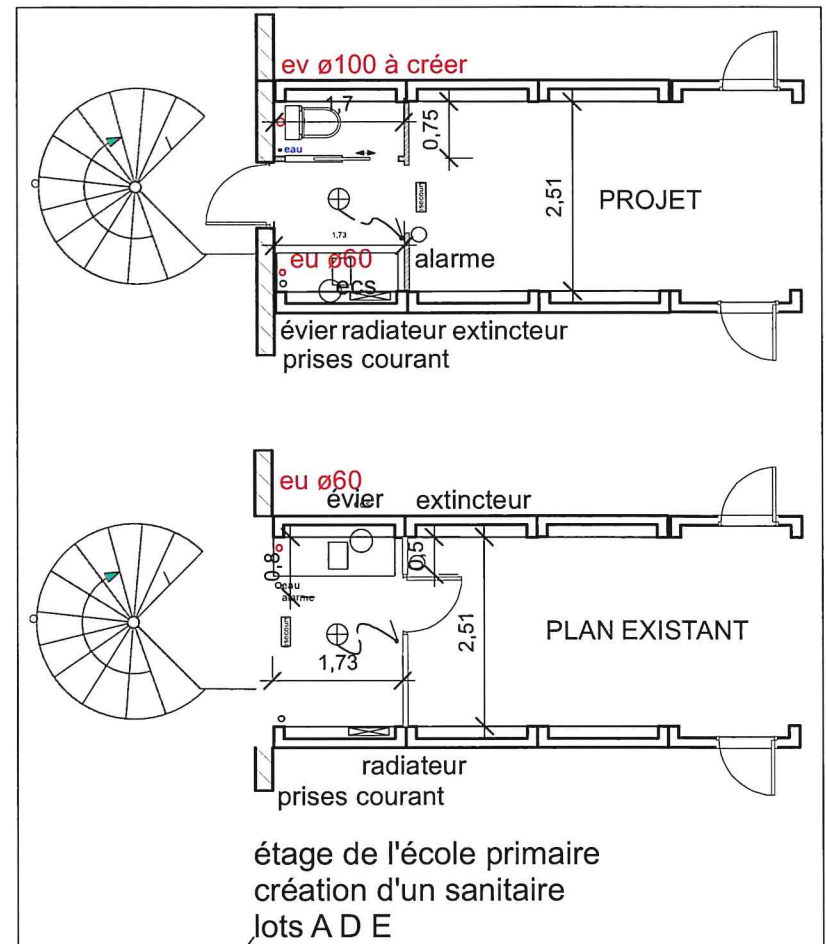



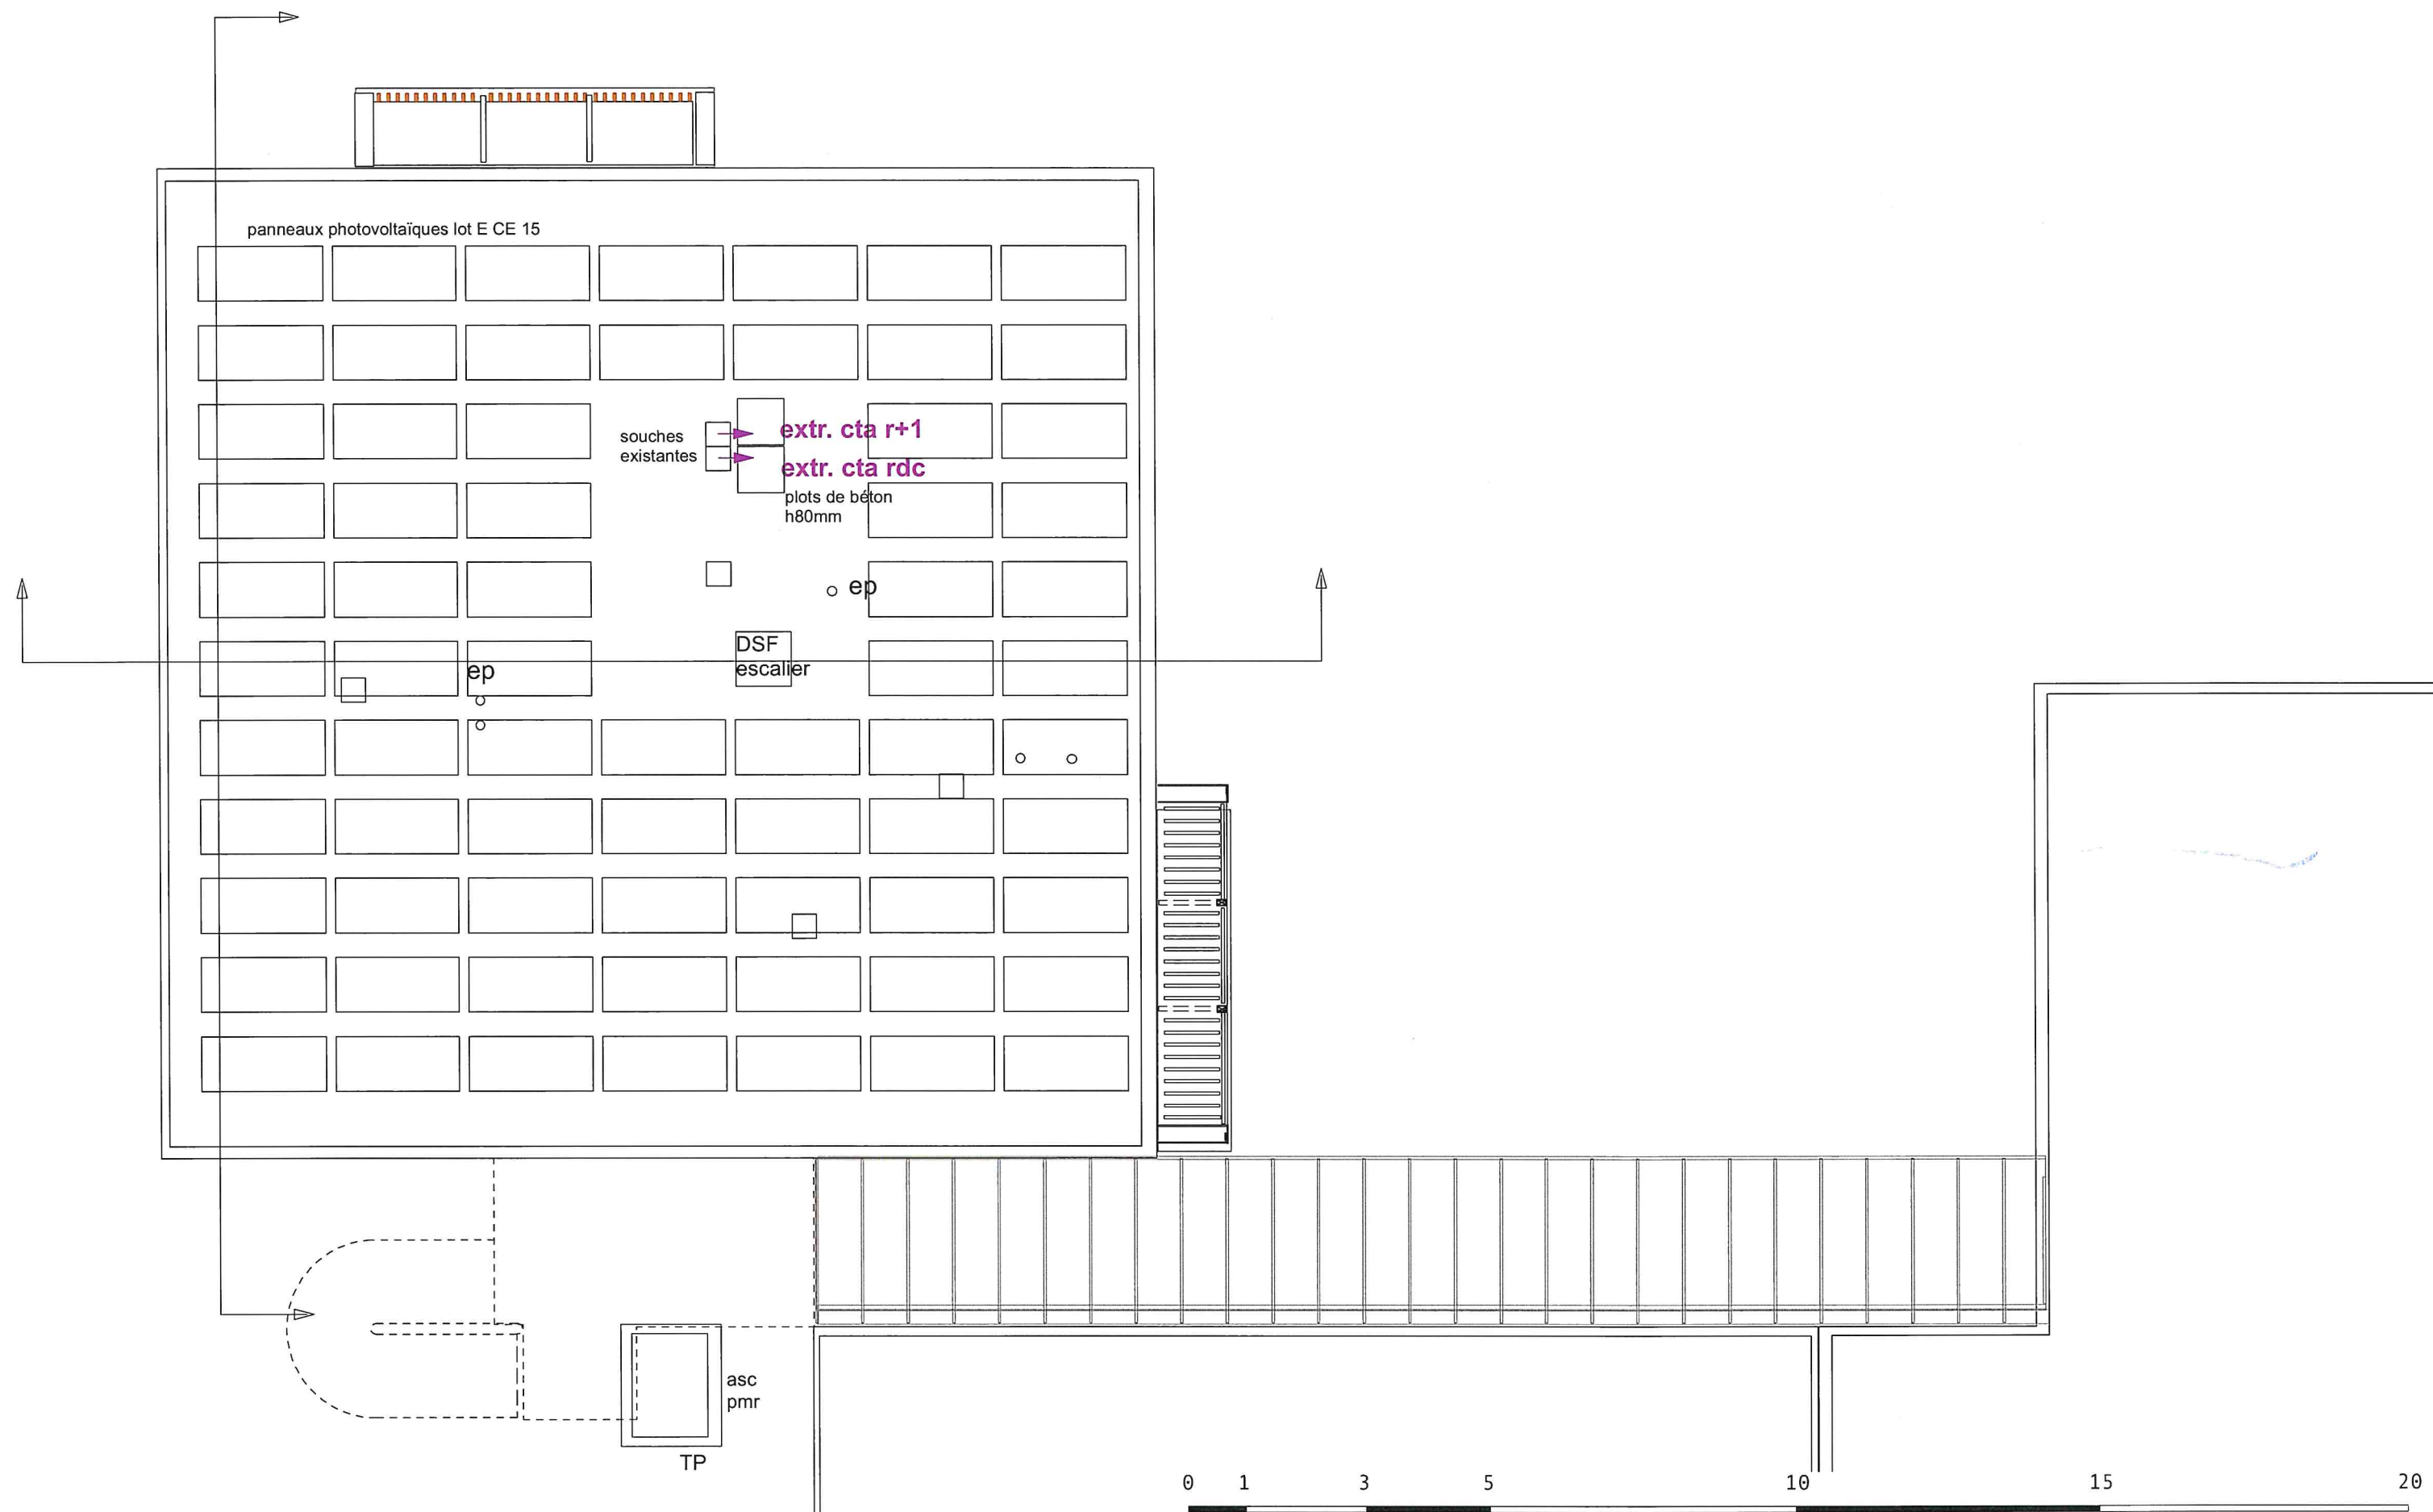












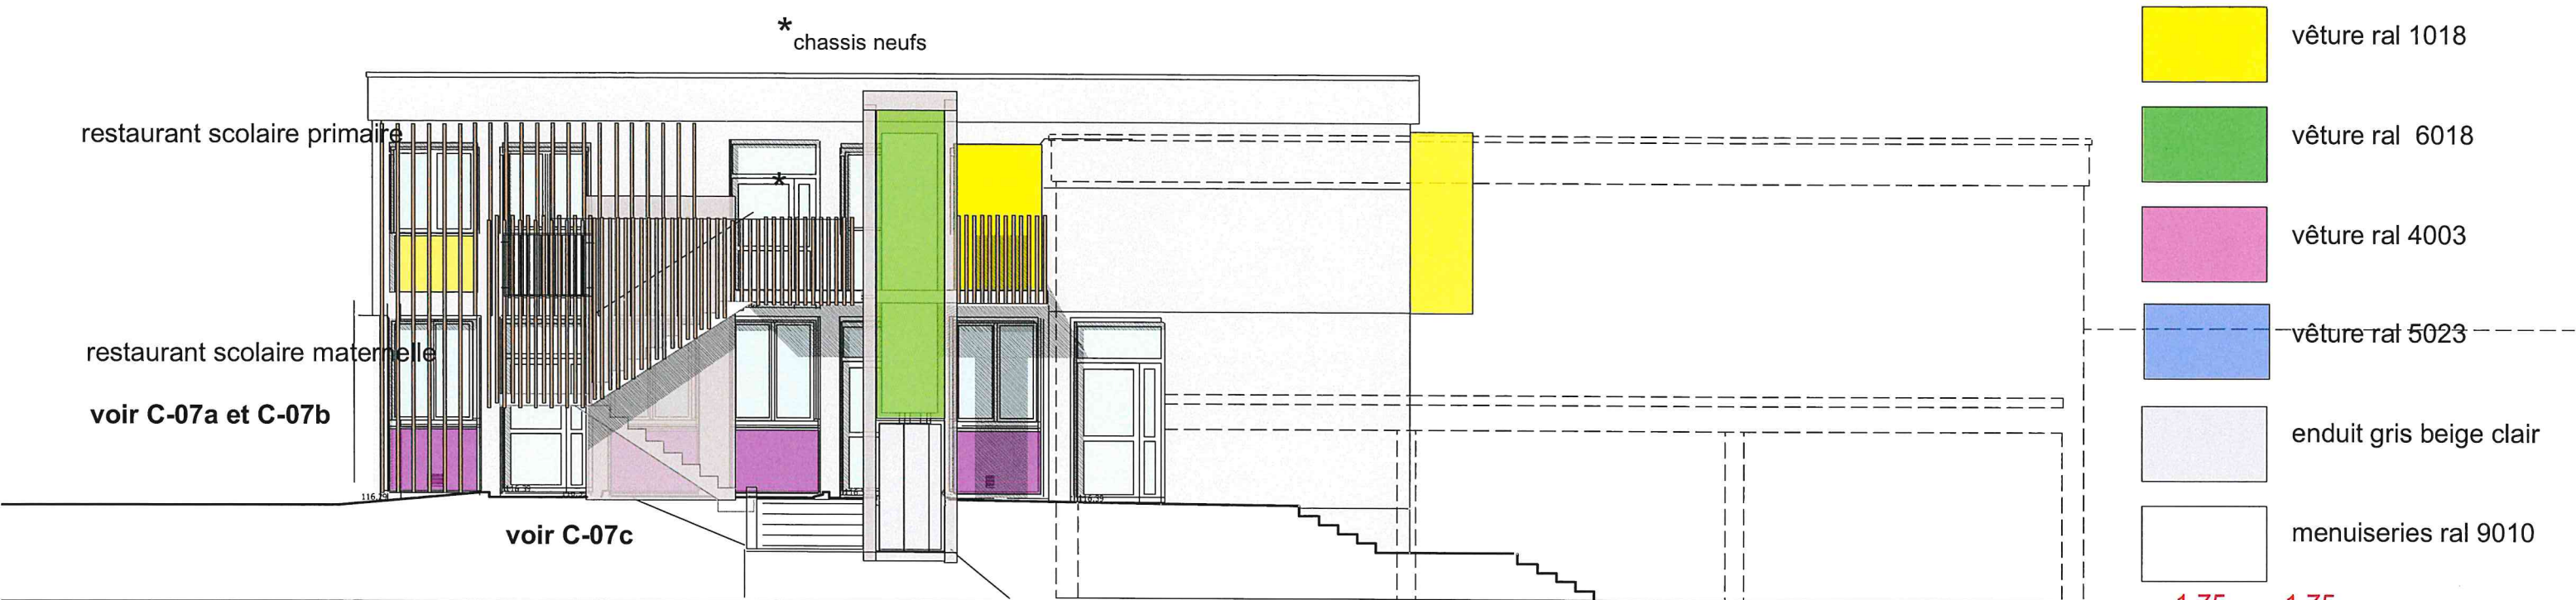

FAÇADE SUD



FAÇADE OUEST profil nord>sud