


LEGENDE OFO	
APPARELS ECLAIRAGE	Chemins de câbles Courant Fort Normal / Remplacement 1

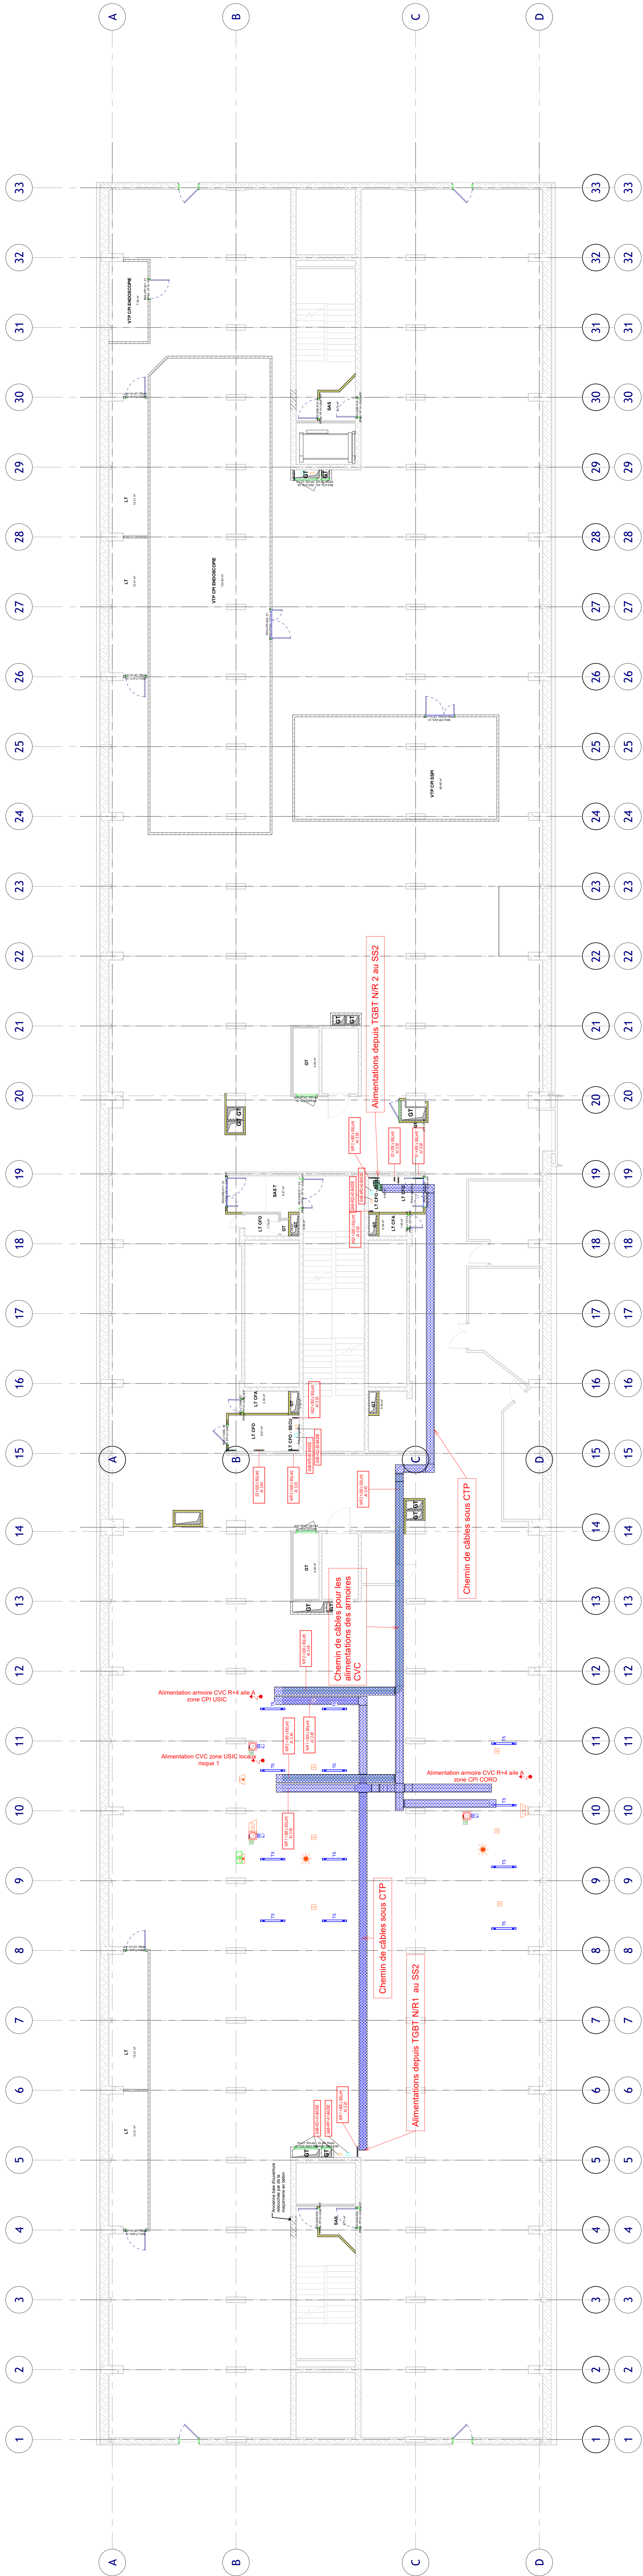

CENTRE HOSPITALIER DE VILLENEUVE-SAINT-GEORGES

Réaménagement du Niveau R+2 - Page 2 Interieur



Plan des équipements CFO/CFA Niveau R+3	
DATE	MAI 2025
REVISION	01
PROJEC	PLN
REV	R+3
PROJ	TZ
PROJ	0003
PROJ	0