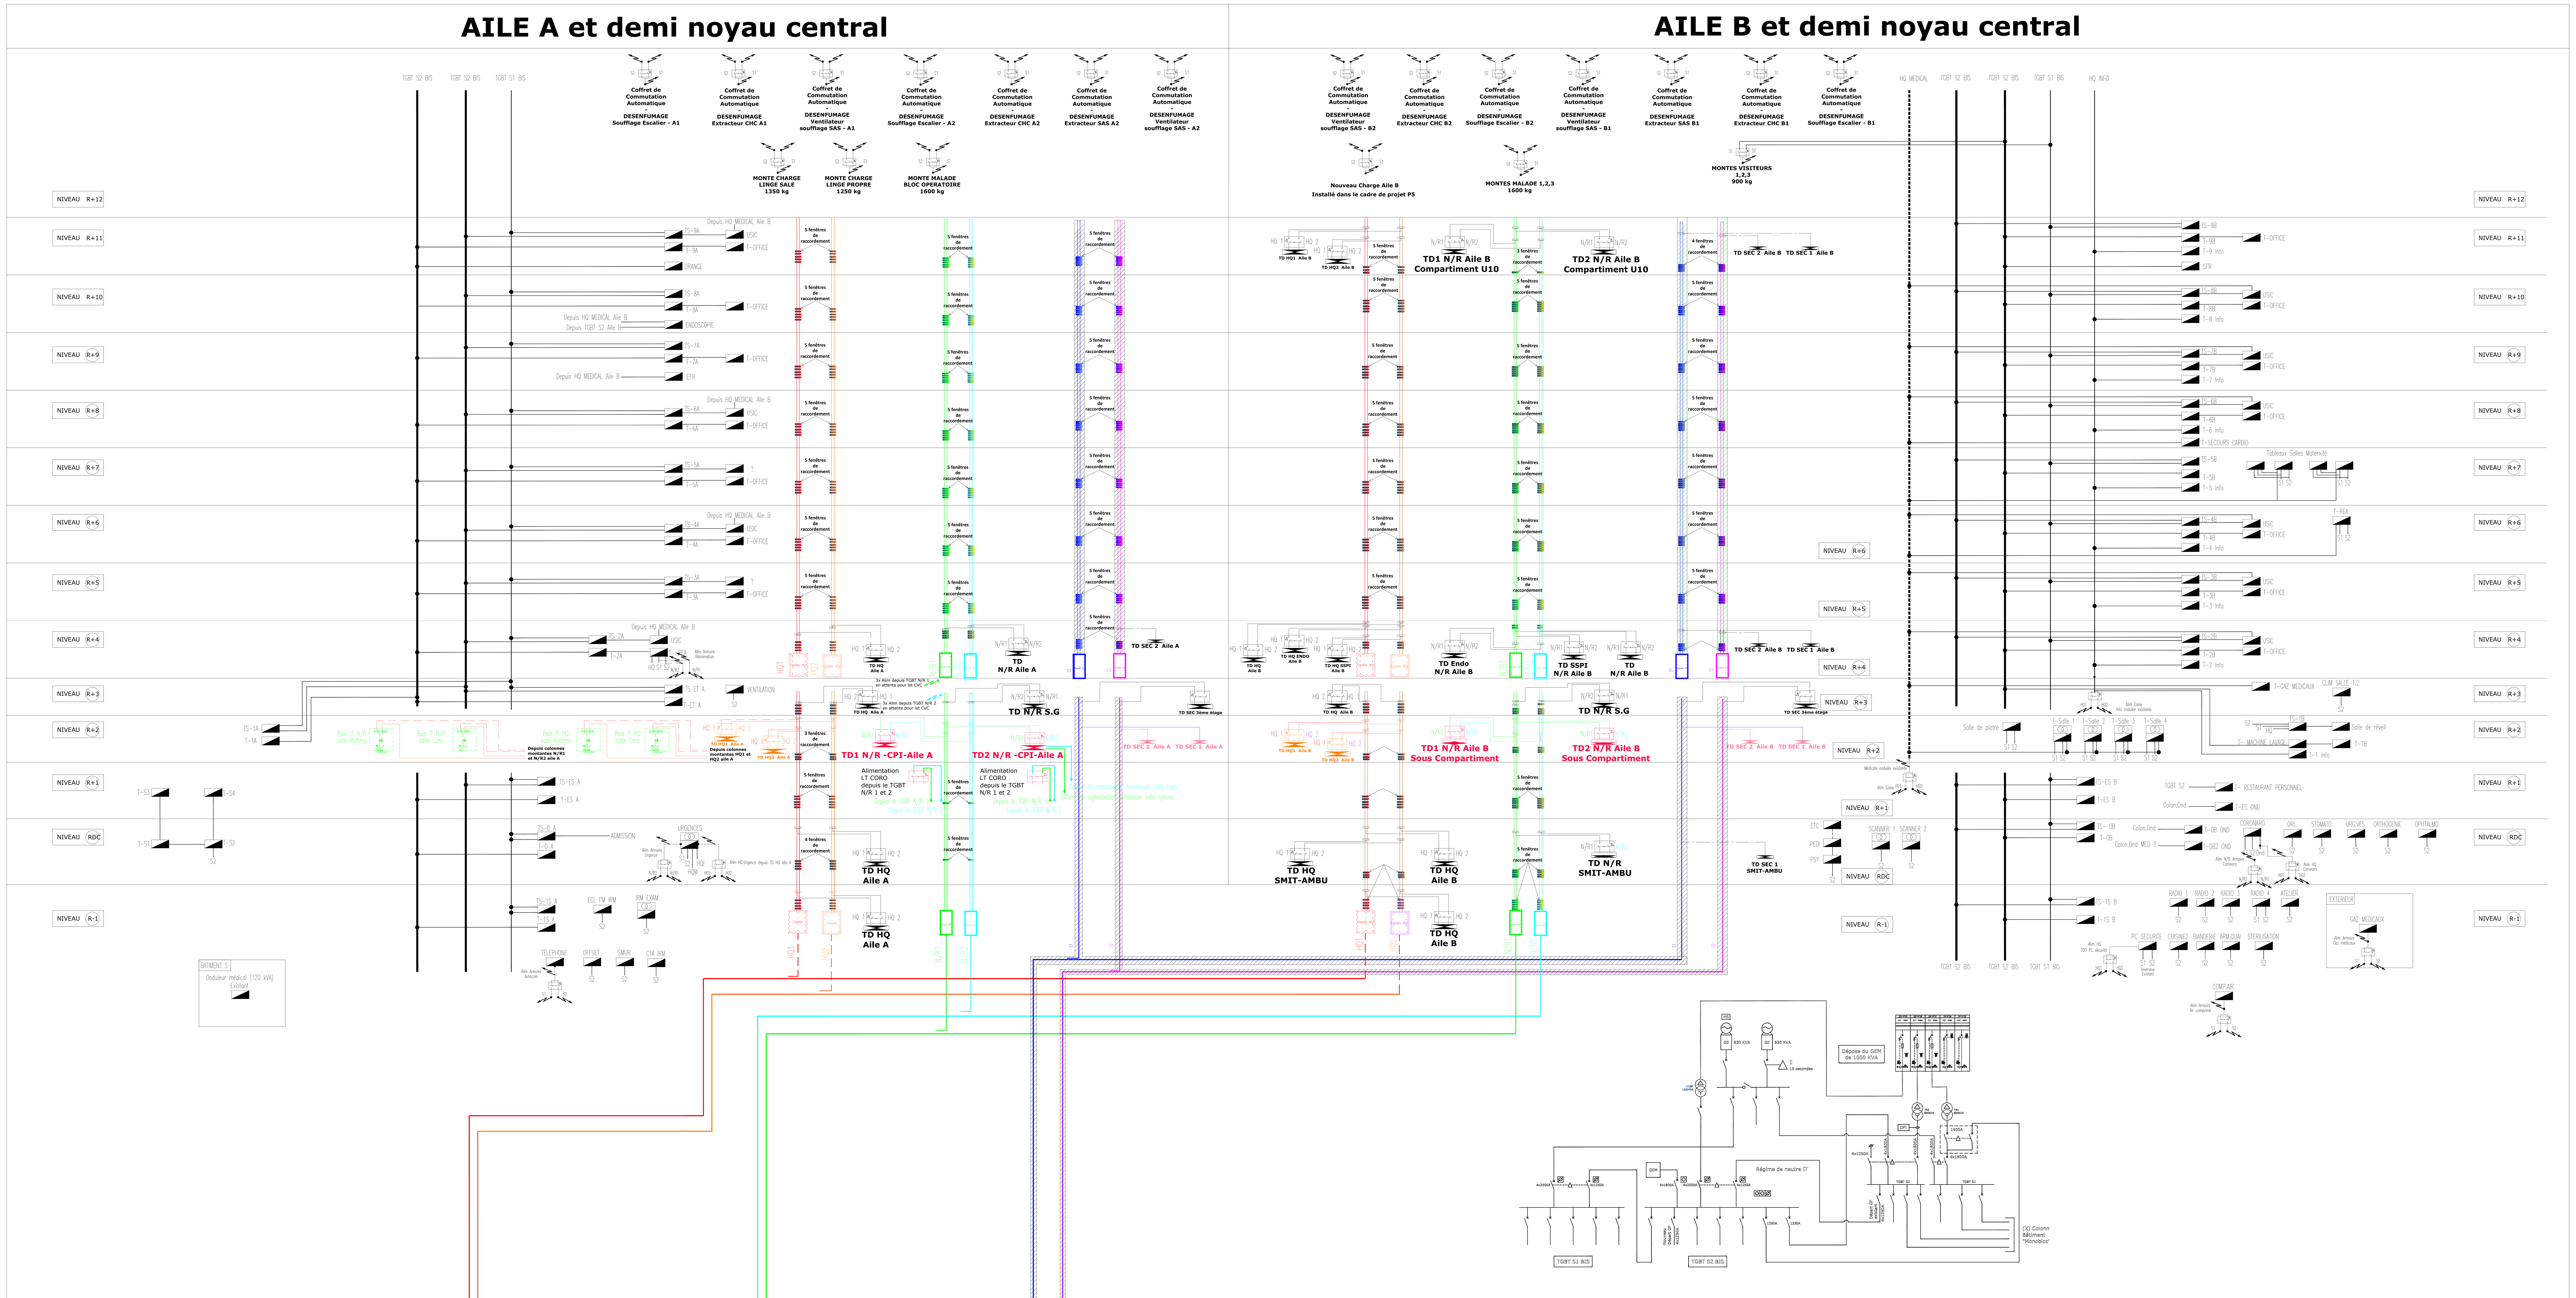

LEGENDE INSTALLATIONS PROJETEES

SYMBOLES	DESIGNATION
	Distribution électrique du réseau Sécurité 1
	Distribution électrique du réseau Sécurité 2
	Distribution électrique du réseau Normal Remplacement 1
	Distribution électrique du réseau Normal Remplacement 2
	Distribution électrique du réseau Haute Qualité 1
	Distribution électrique du réseau Haute Qualité 2
	Encoffrements coupe-feu 2h

LEGENDE INSTALLATIONS EXISTANTES

SYMBOLES	DESIGNATION
	Armoire électrique existante
	Distribution électrique existante

CENTRE HOSPITALIER DE VILLENEUVE-SAINT-GEORGES

Projet 2 - Réaménagement du niveau R+2 - **Projet** 2 **Intérieur**

Maître d'ouvrage	HOPITAL INTERCOMMUNAL VILLENEUVE ST GEORGES LUCIE & RAYMOND AUBRAC 40 Allée de la Source 94190 Villeneuve-Saint-Georges Directeur adjoint de l'Investissement et de la Stratégie Patrimoniale : Sophie LAURENCE sophie.laurence@chicreteil.fr TEL : 06 80 33 99 43
Maître d'œuvre	EDEIS- BUREAU D'ETUDES TECHNIQUES MANDATAIRE Ebénézer TCHOUACHEU 19 bd Paul Vaillant-Couturier 94200 Ivry-sur-Seine | ebenezer.tchouacheu@edeis.com TEL : 06 80 06 66 93
Architecte	A26 Christophe DAMIEN 165 bis rue de Vaugirard 75015 PARIS cdamian@a26.eu TEL : 01 43 49 63 46
Bureau de contrôle	ALPES CONTROLES Cyril DECAUDIN cdecaudin@aples-controles.fr TEL : 06 37 55 65 33
Coordonateur SPS	DEGOUY 16 rue de la maison rouge 77185 Lognes TEL : 01 60 95 32 32

Synoptique de raccordement des armoires électriques du projet P2 sur les colonnes montantes du Projet P5

ECHELLE: sans

DATE	EMETTEUR	PHASE	CE	TYPE	NIVEAU	ZONE	NUMÉRO	INDICE
Juillet 2025	EDEIS	PRO/DCE	CFO	SCH	TN	TZ	301	1