



Schéma de principe – CTA.04 CORONOGRAPHIE 1 ISO7

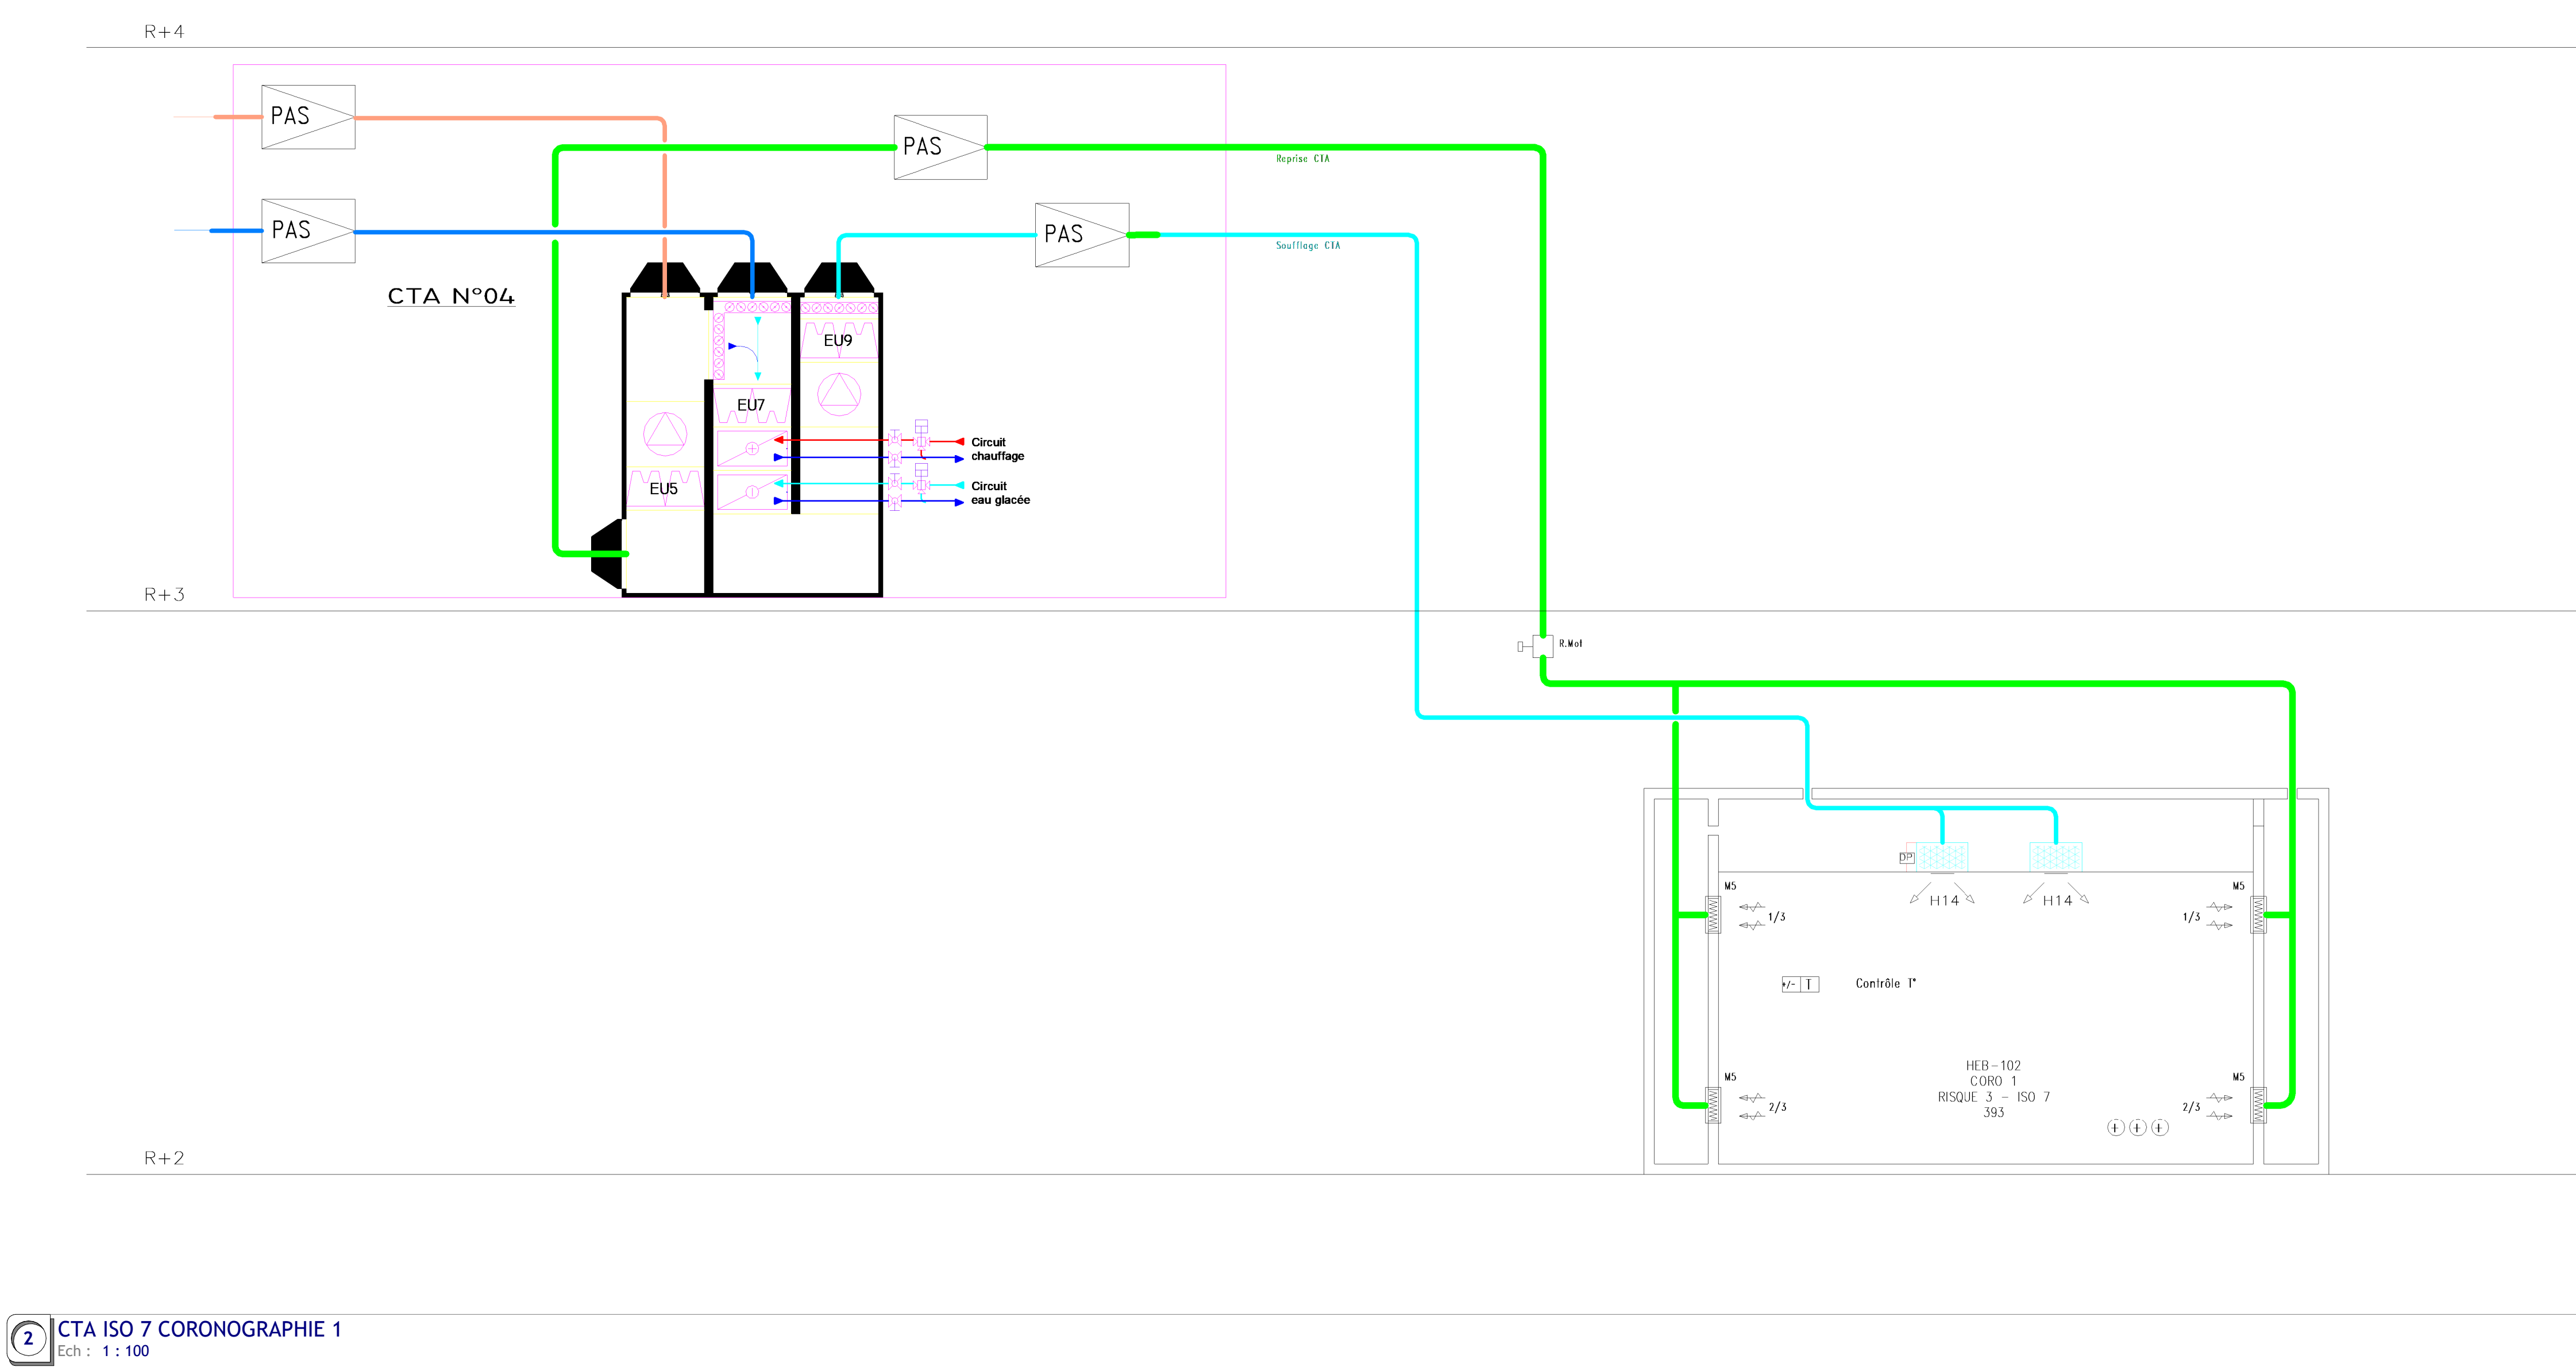

2 CTA ISO 7 CORONOGRAPHIE 1
Ech : 1 : 100

Schéma de principe – CTA.03 RYTHMO ISO7

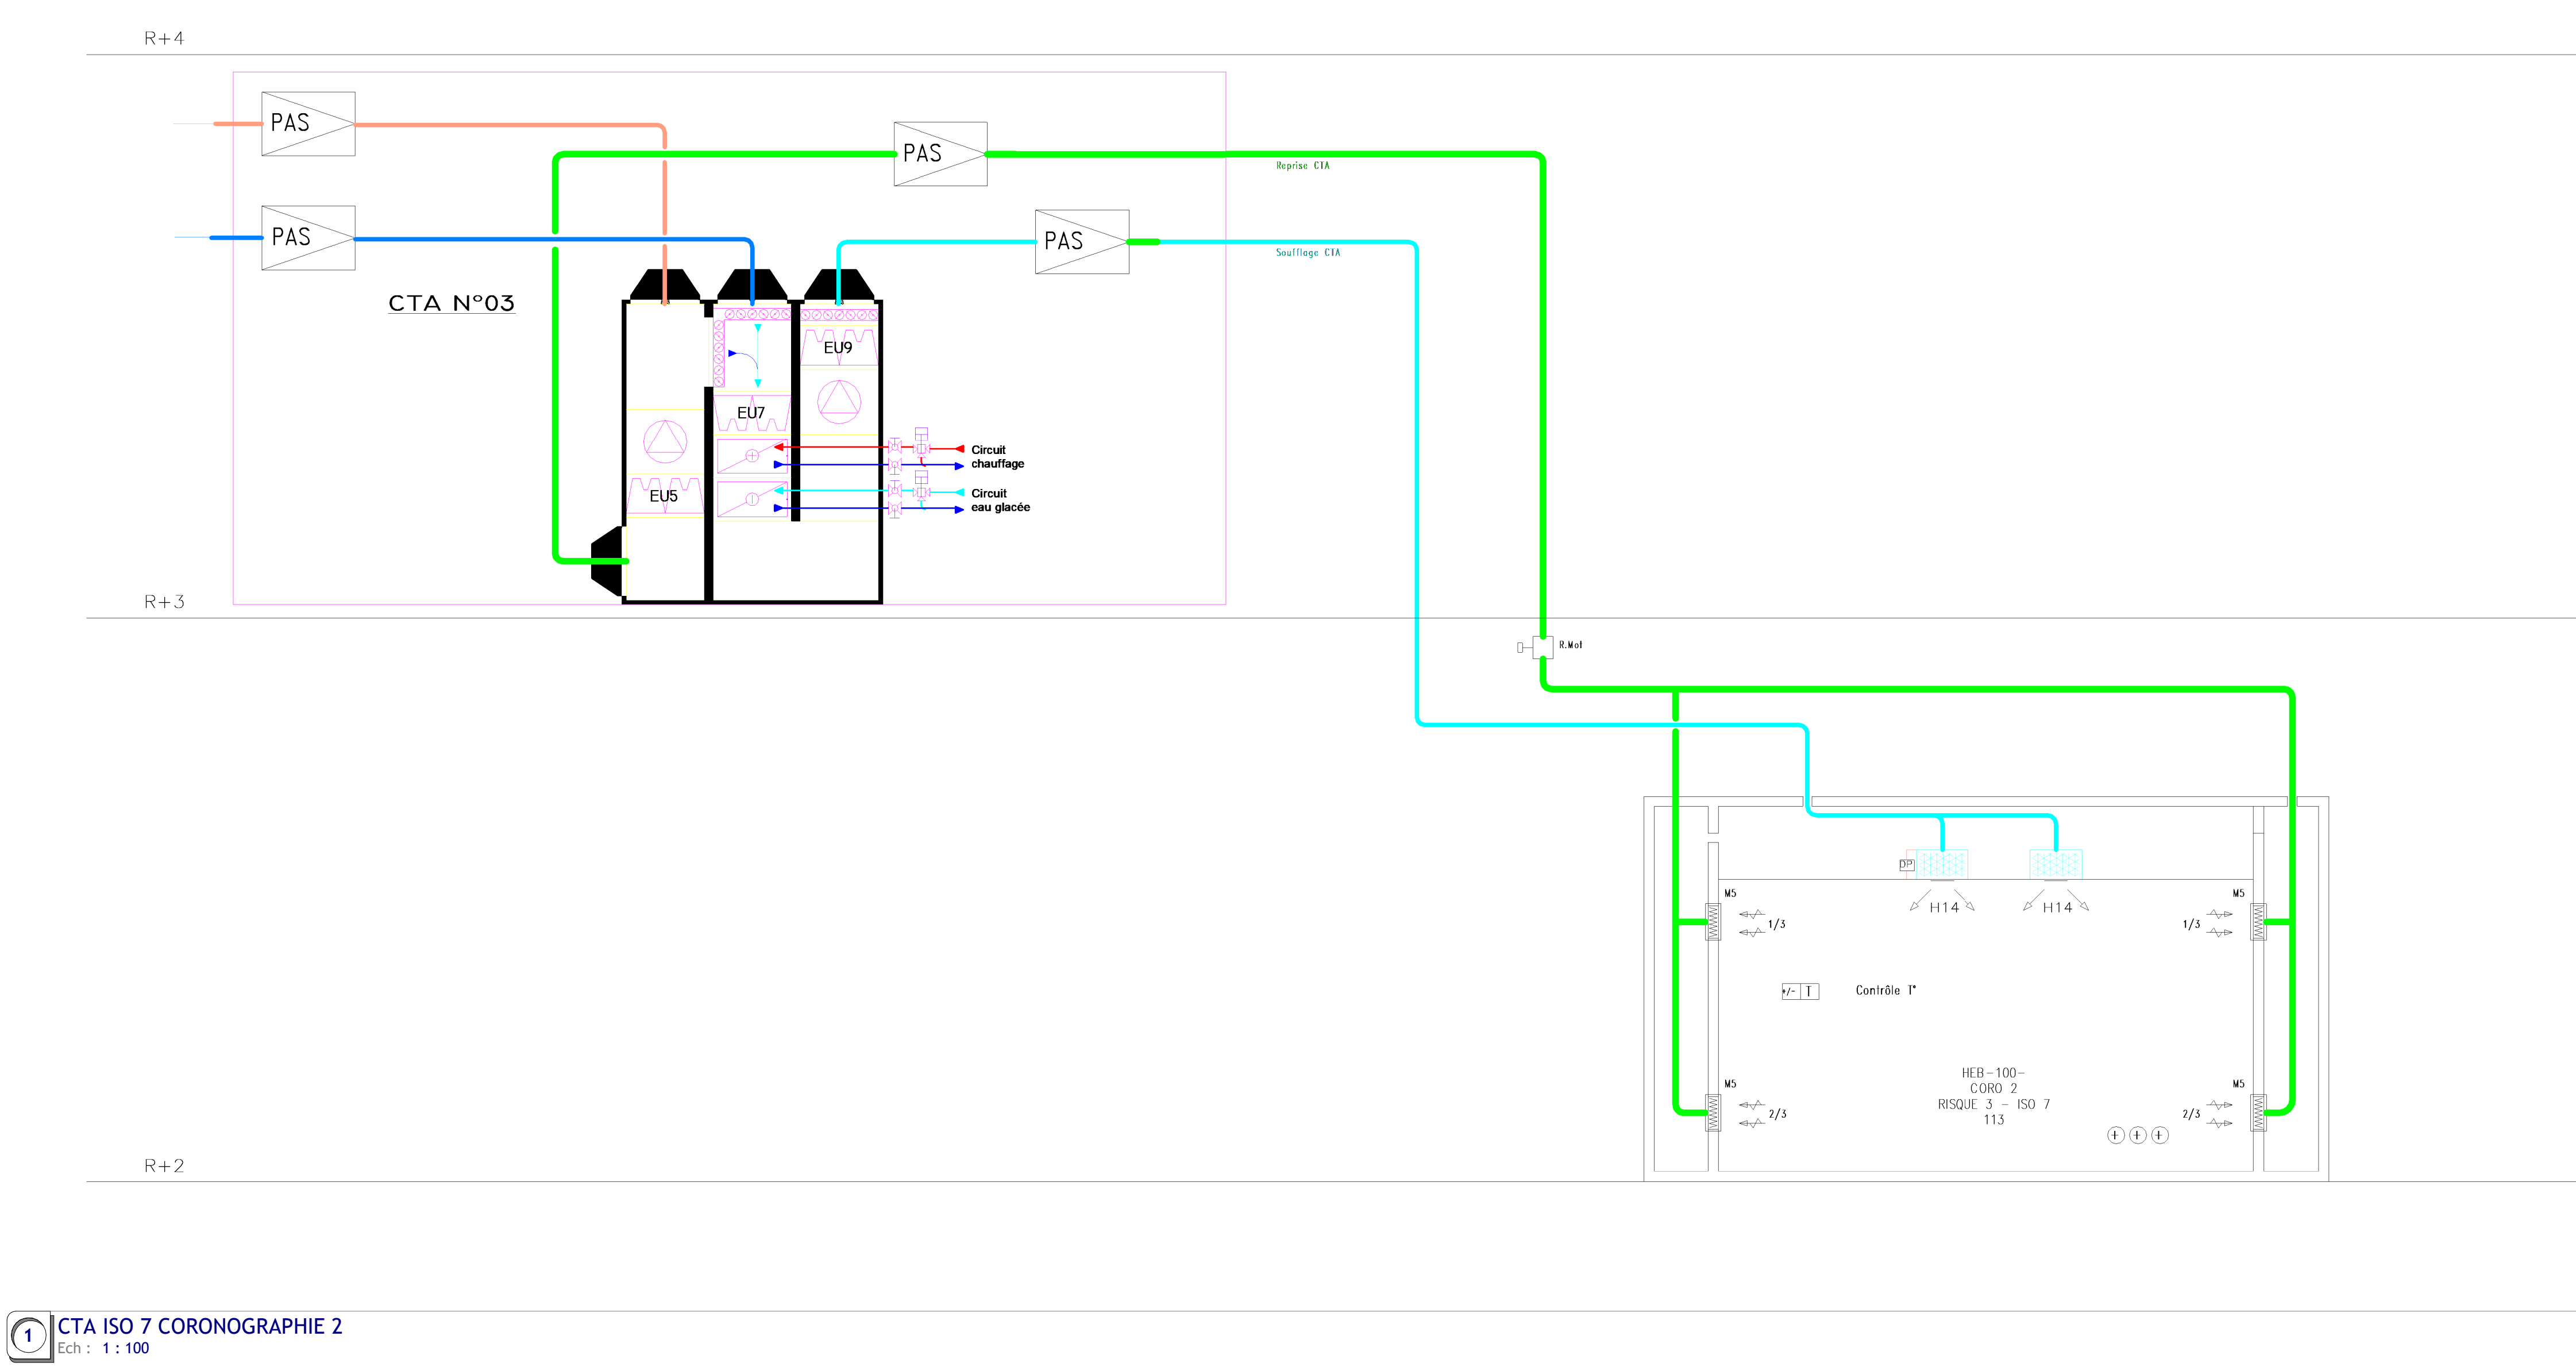

1 CTA ISO 7 CORONOGRAPHIE 2
Ech : 1 : 100

LEGENDE: SCHEMA AERAULIQUE	
	Module de régulation d'air
	Bouche d'extraction
	Bouche de soufflage
	Dispositif d'induction type "Split-AIR"
	Boîte à débit variable
	Registre motorisé
	Grille de soufflage porte filtre E10
	Grille de soufflage porte filtre H14
	CTA Plafonniere
	Sonde de température
	Grille de reprise d'angle
	Grille de reprise d'angle
	Extracteur
	Batterie
	Ventilo-convecteur

CENTRE HOSPITALIER DE VILLENEUVE-SAINT-GEORGES
Réaménagement du niveau R+2 - Projet 2 Intérieur

Maître d'ouvrage	HOPITAL INTERCOMMUNAL VILLENEUVE ST GEORGES 40 Allée de la Source 94190 Villeneuve-Saint-Georges Directeur adjoint de l'investissement et de la Stratégie Patrimoniale : Sophie LAURENCE sophie.laurence@chvilleneuve.fr TEL : 06 99 33 99 43
Maître d'œuvre	EDEIS- BUREAU D'ETUDES TECHNIQUES MANDATAIRE Boulevard Tchouatchou 19 bd Paul Vallant-Coulurier 94200 Ivry-sur-Seine edecaudin@alpes-contrôles.fr TEL : 06 80 06 66 95
Architecte	A26
Bureau de contrôle	ALPES CONTRÔLES Cyril DECAUDIN cdecaudin@alpes-contrôles.fr Tel: 0637556533
Coordinateur SPS	DEGOLY 16 rue de la maison rouge 77185 Lognes TEL : 01 69 95 92 32

CTA.03 Rythmo-ISO7 + CTA.04 Coro-ISO7									
									ESCHÉLLE
									-
DATE	ÉMETTEUR	PHASE	CE	TYPE	NIVEAU	ZONE	NUMERO	INDICE	
07/2025	EDEIS	PRO-DCE	CVC	SCH	R+2	TZ	P2-SCH.08	0	