



Schéma de principe – CTA.01 CORO ISO8

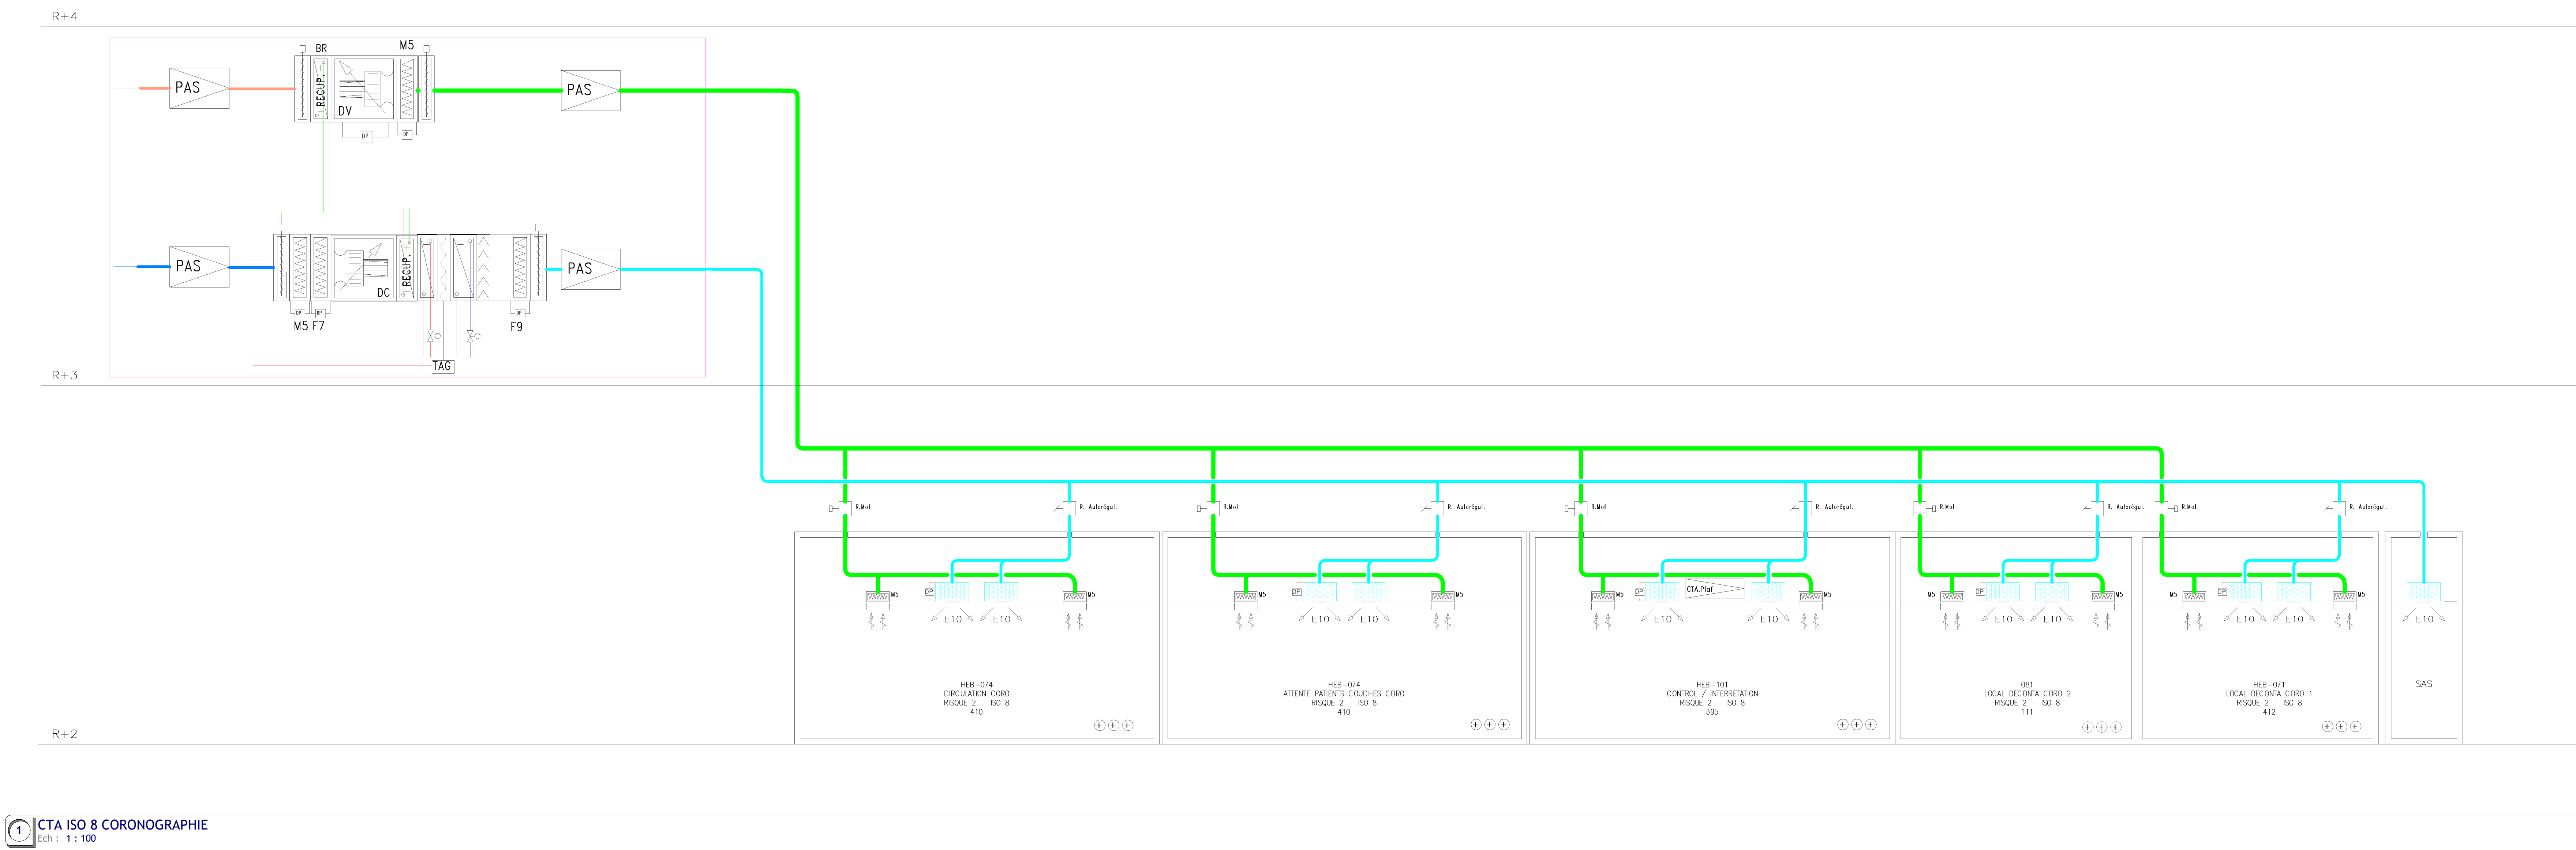

LEGENDE: SCHEMA AERAULIQUE	
	Module de régulation d'air
	Bouche d'extraction
	Bouche de soufflage
	Dispositif d'induction type "Splitot-AIR"
	Boîte à débit variable
	Registre motorisé
	Grille de soufflage porte filtre E10
	Grille de soufflage porte filtre H14
	CTA Plafonniers
	Sonde de température
	Grille de reprise d'angle
	Grille de reprise d'angle
	Extracteur
	Batterie
	Ventilo-convecteur

Schéma de principe – CTA.07 CHAMBRES INFECTIEUSES

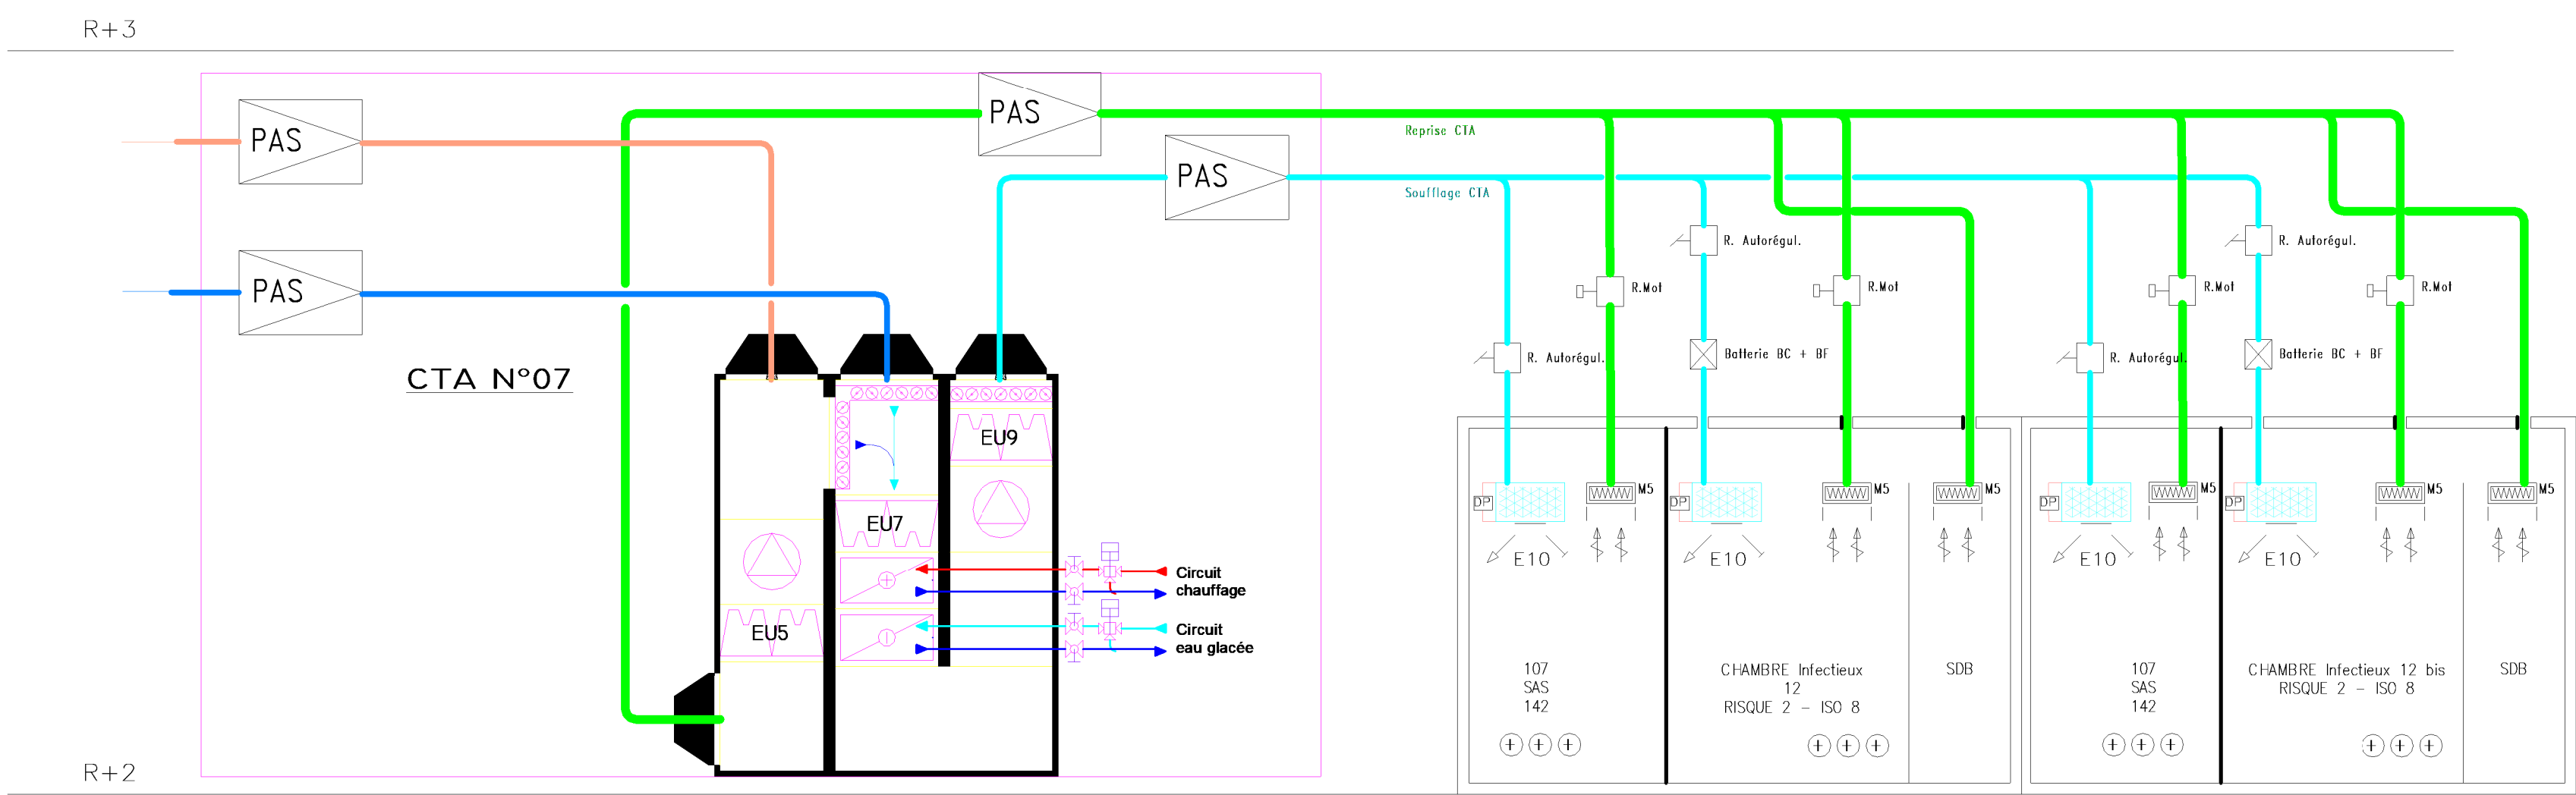

CENTRE HOSPITALIER DE VILLENEUVE-SAINT-GEORGES	
Réaménagement du niveau R+2 - Projet 2 Intérieur	
Maitre d'ouvrage	HOPITAL INTERCOMMUNAL VILLENEUVE ST GEORGES 40 Allée de la Source 94190 Villeneuve-Saint-Georges Directeur adjoint de l'investissement et de la Stratégie Patrimoniale : Sophie LAURENCE <a href="mailto:sophie.laurence@chvilleneuve.fr">sophie.laurence@chvilleneuve.fr</a> TEL : 06 99 33 99 43
Maitre d'œuvre	EDEIS- BUREAU D'ETUDES TECHNIQUES MANDATAIRE Boulevard Tchouatcheu 19 bd Paul Vaillant-Couturier 94200 Ivry-sur-Seine   <a href="mailto:ed@bureau-techniques.com">ed@bureau-techniques.com</a> TEL : 06 80 06 66 95
Architecte	A26
Bureau de contrôle	ALPES CONTRÔLES Cyril DECAUDIN <a href="mailto:cdecaudin@alpes-contrôles.fr">cdecaudin@alpes-contrôles.fr</a> Tel: 0637556533
Coordinateur SPS	DEGOLY 16 rue de la maison rouge 77185 Lognes TEL : 01 69 95 52 32
CTA.01 Coro-ISO8 + CTA.07 Ch. Infectieuses	
- -	
DATE	07/2025
EMETTEUR	EDEIS
PHASE	PRO-DCE
GE	CVC
TYPE	SCH
NIVEAU	R+2
ZONE	TZ
NUMERO	P2-SCH.10
INDICE	0