



1 Plan PLB_R02 (Projet 2)
1 : 100

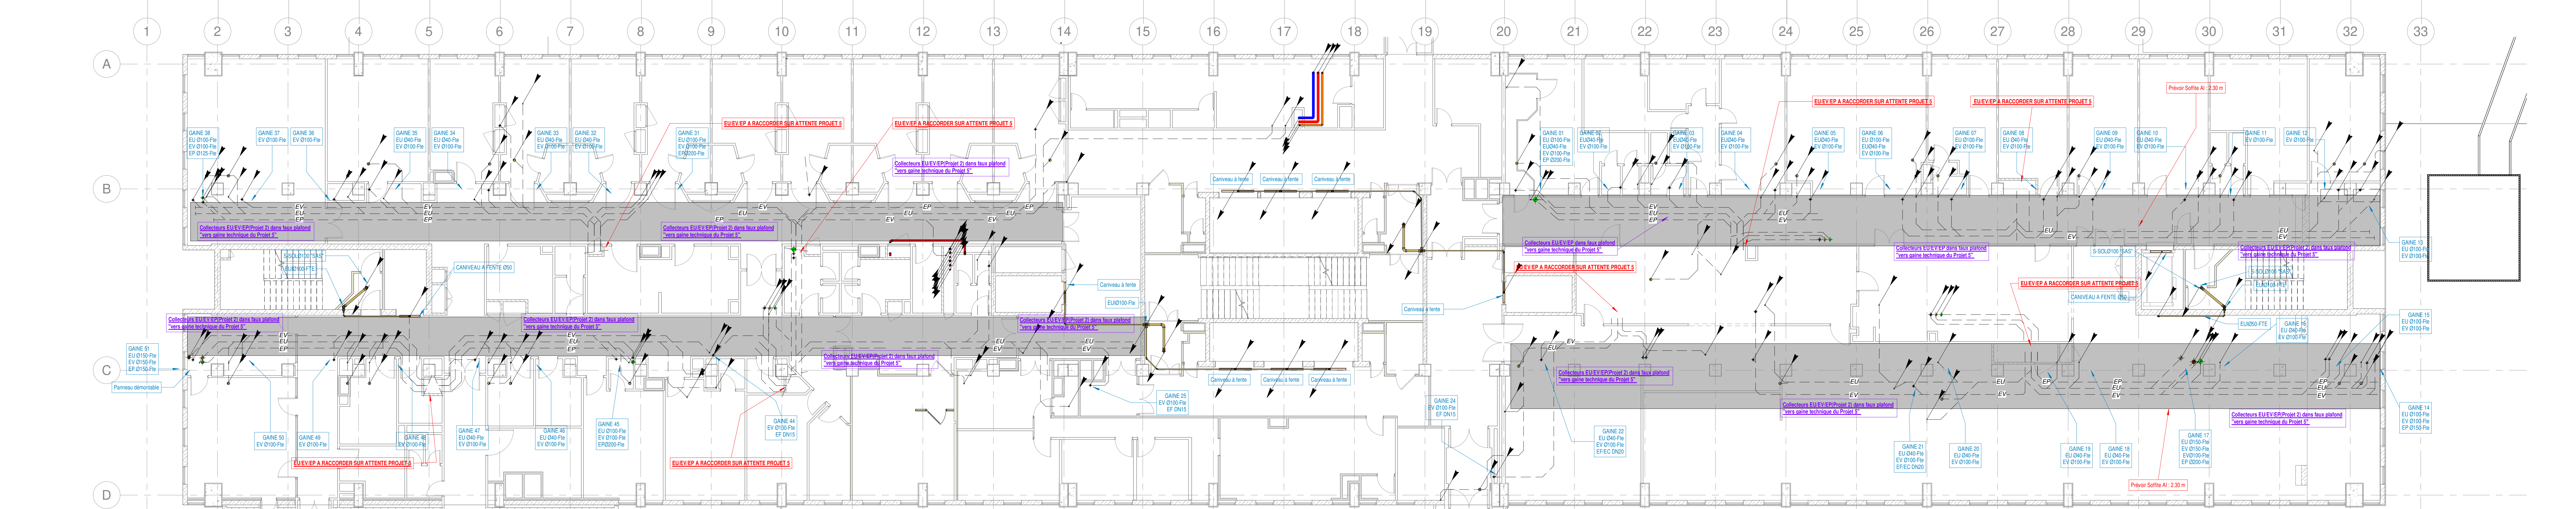


2 Plan PLB_PH_R01(Projet 2)
1 : 100

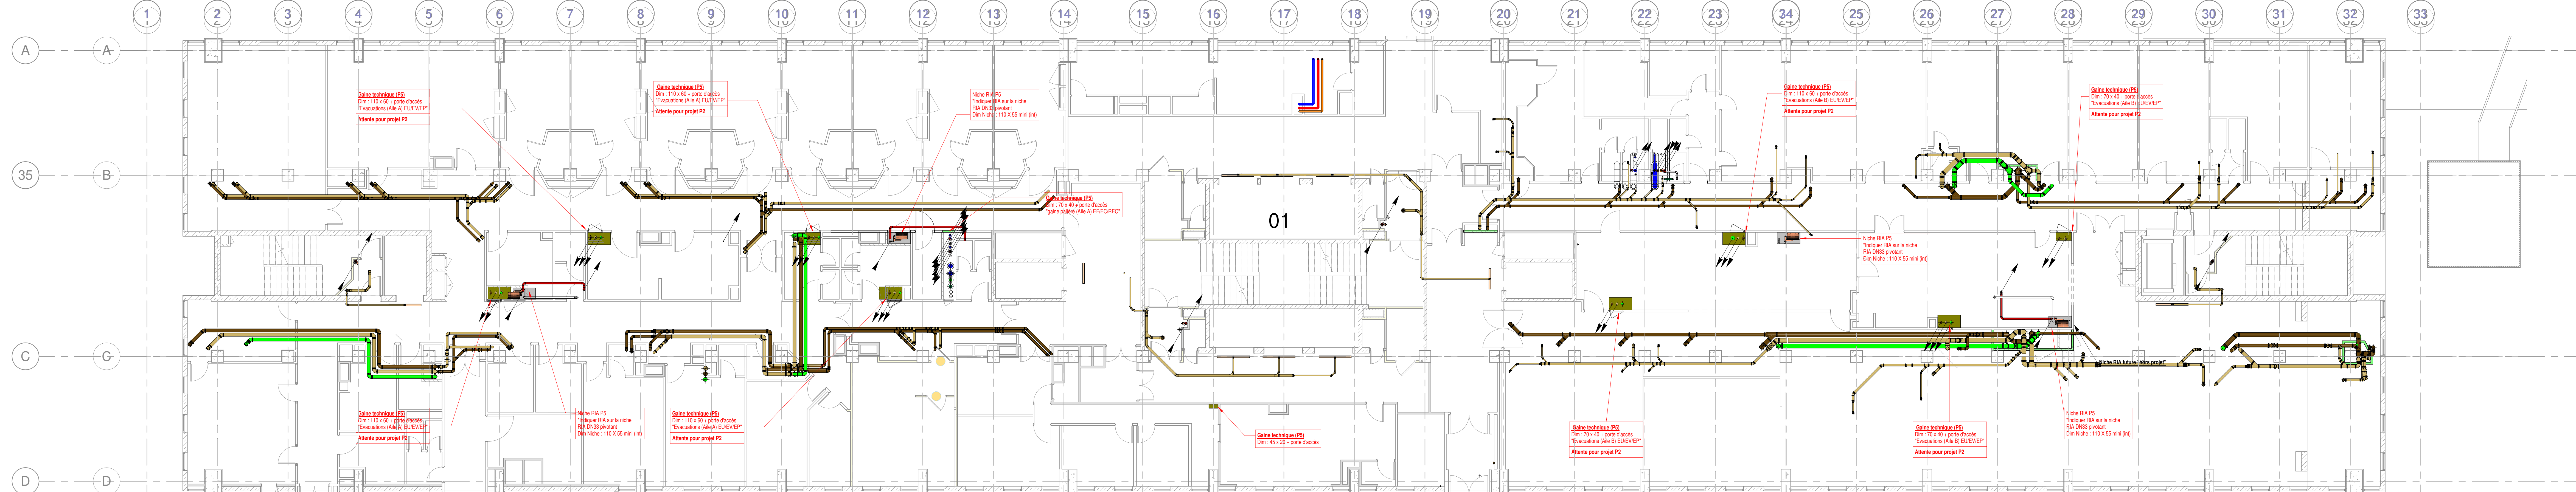

3 Plan PLB_PH_R01(Projet 5)
1 : 100

LEGENDE PLOMBERIE	
Réseaux	Equipements
Eau Usées	R/A
Eau Froides Sanitaire	Robinet de passage
Eau Chaudes Sanitaire	Siphon de sol
Eau Chaudes Sanitaire Retour	
Notes: Les conduites EUIVEP comportent: - Des fils de dénivellation à chaque changement de direction et tous les 15 m sur les longueurs rectilignes. - Un lapsus de dénivellation par section pour recueillir les eaux des conduites et le CVC. Les tracés doivent être dimensionnés avant d'être posés de façon à éviter les interférences avec les autres réseaux de l'ouvrage.	

CENTRE HOSPITALIER DE VILLENEUVE-SAINT-GEORGES			
Rèaménagement du niveau R+2 - Projet 2 Intérieur			
			
Maître d'ouvrage	HOPITAL INTERCOMMUNAL VILLENEUVE ST GEORGES LUCIE A RANDOIM ABRAC 40 Allée de la Source 94100 Villeneuve-Saint-Georges Directeur adjoint de l'investissement et de la Stratégie Patrimoniale : Sophie LAURENCE sophie.laurence@chvg.fr TEL : 06 80 33 90 43	Lot 1 : Désementaire, Cargé, Démolition, Gros-œuvre	DARRAS & JOUANN 2 Rue des Sablons, 91170 Viry Châtillon Florian DUCHEM Lacour@dahnas.com TEL : 06 80 99 09 09
		Lot 2 : Second-œuvre	
Maître d'œuvre	EDES-BUREAU D'ETUDES TECHNIQUES MANDATARI Elianeur Tchouchev 19 bd Paul Vallée Courcouronnes 94000 Ivry-sur-Seine elianeur.tchouchev@edes.com TEL : 06 80 66 66 63	Lot 3 : Electricité Courant fort, Courant faible, SSI	CEBA 37 route de Vaugrigny 92180 MEUDON Thomas HELDER thomas.helder@ceba.fr TEL : 06 80 55 41 10
		Lot 4 : CVC, Plomberie	DAKVA 33 PLACE DES CORDILLONS 94000 COURCOURONNES Lahoucine GOUZAOUIT lahoucine.gouzaouit@dakva.fr TEL : 06 80 55 41 10
Bureau de contrôle	APAVE Agence BOC de France Unité Marie La Vallée 10 Place Fugère Bièvre 75006 PARIS 75006 PARIS frances.boc@apave.com	Lot 5 : Fluides Médicaux	AIR LIQUIDE SANTE 10 avenue André Borel 92020 BAGNEUX Gérard DUPETRO gerard.dupetro@airliquide.com TEL : 06 29 73 66 55
Coordonnateur SPS	DECOUV 16 rue de la maison rouge 77186 Lognon TEL : 01 60 95 32 32		

Plan Plomberie R+1/ R+2 (PROJET 02)									
DATE	EMETTEUR	USAGE	DE	TITRE	NOUVEAU	ZONE	NUMERO	INDICE	SCHEMA
04/2025	EDES	PRO	IES	PLA	R2	TZ	P2-023	0	1/100