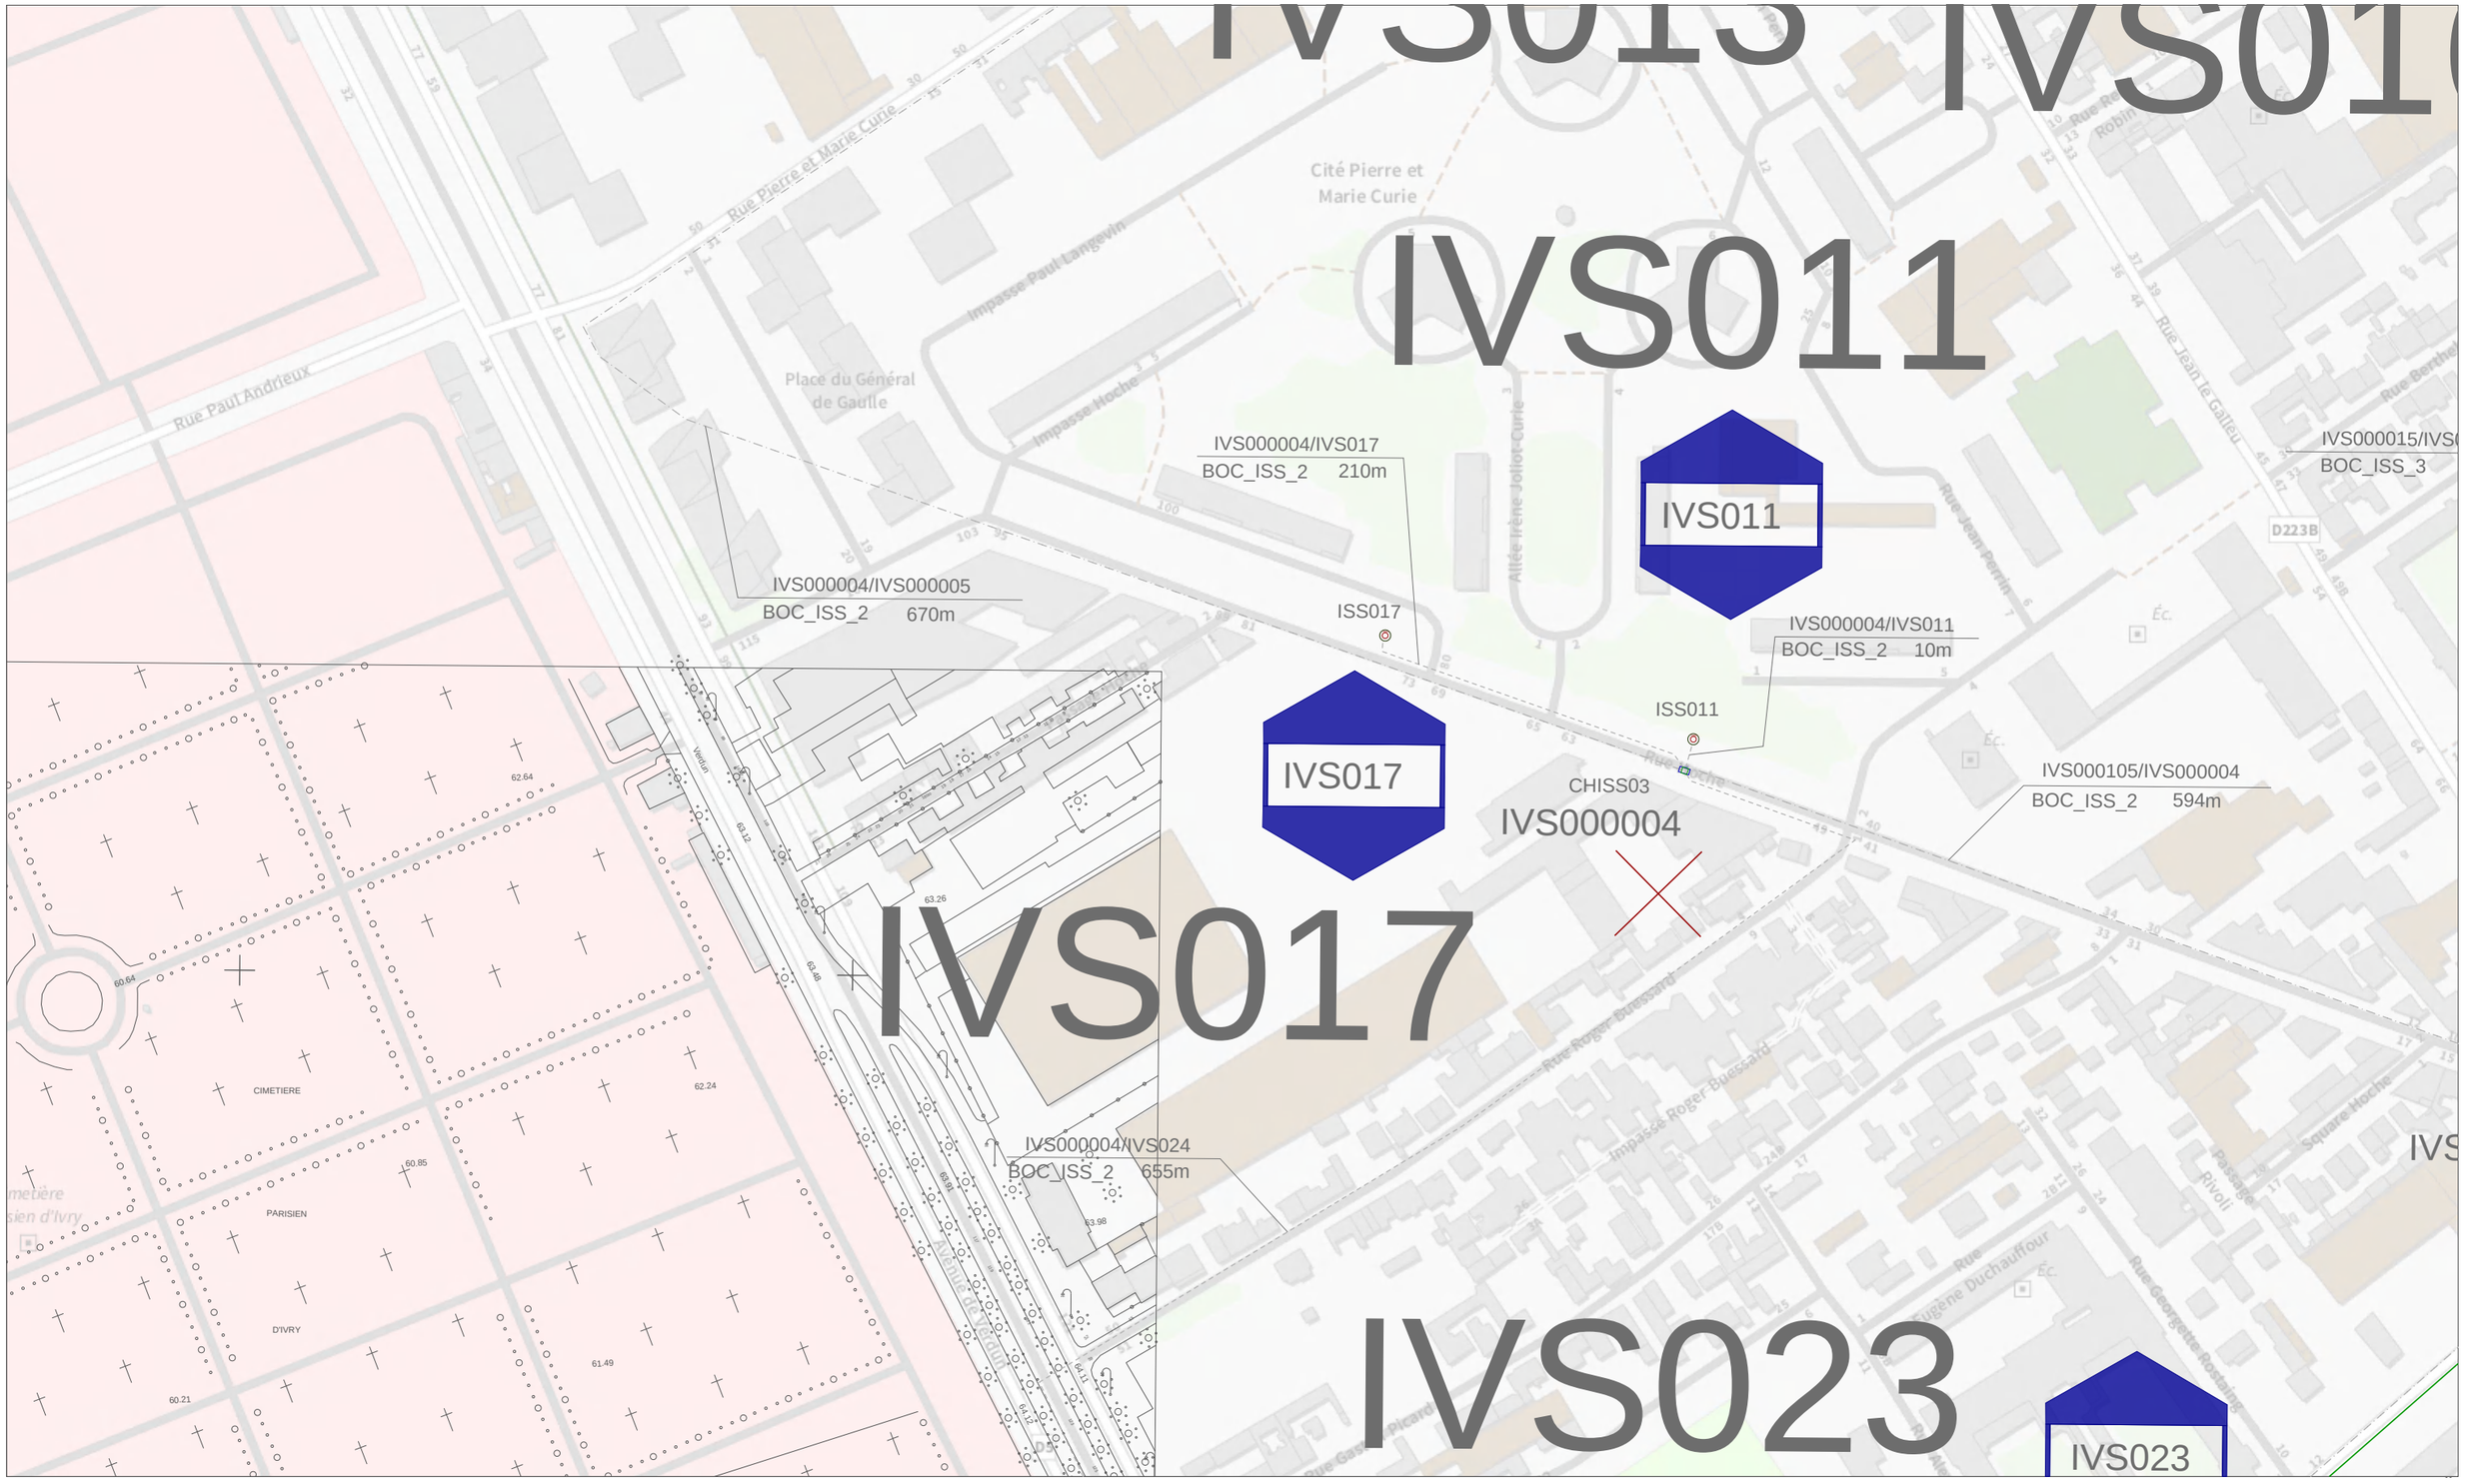

SFR

Référence plan : 0NUM01_I094_653600_6856800_800_480
Echelle : 1 / 2000 au Format A3
Date d'édition : 05/02/2020
Date des données : 20/05/2015
Emprise du plan : 800 m x 480 m Précision du levé : Classe C
Coordonnées du coin bas-gauche (Lambert 93) :
x=653600 m y=6856800 m

20 0 20 40 60 80 100
Mètres

Ces données ont été extraites à titre d'archivage et peuvent ne pas correspondre à la réalité du terrain.
Fichiers DGN "SEG" constituant ce plan :
- /UNOPTIQUE/dgn/SIPPEREC_SC.dgn

Amplificateur
Répartiteur
Point de branchement
Transition
Télealimentation
Stop courant
Colonne montante
Mise à la terre
Câble A0
Câble A1
Câble A2+
Câble A2
Câble A3
Câble B4
Câble C5
Câble C6
Câble C6+
Câble abonné A2
Câble abonné B4
Câble abonné C5
Câble abonné C6
Câble abonné C6+
Aérien (Câble / Prise abonné)
Façade (Câble / Prise abonné)
Poteau
Armoire
Coffret
Chambre
Pénétration
Remontée aéro-souterraine
Fourreau
Artères Fouilles
Artères Aériennes
Artères Façades
Récepteur optique
Emetteur optique
Multiplexeur
Coupleur optique

Pour une légende détaillée, consulter le fichier legende_seg.pdf.

INTERNE GROUPE - DOCUMENT PROPRIETE DU GROUPE SFR
Ce document et les informations qu'il contient sont la propriété du groupe SFR. Il ne doit pas être utilisé à d'autres fins que celles pour laquelle il a été établi et transmis.
Il ne peut être ni reproduit ni divulgué à des tiers, en tout ou partie, sous quelque forme que ce soit, sans l'accord préalable exprès et écrit du groupe SFR.

www.sfr.fr
Siège social : 1 Square Béla Bartók - 75015 Paris
Siège administratif : 12, rue Jean-Philippe Rameau - CS 80001 - 93634 La Plaine Saint-Denis CEDEX - Tél. : 01 85 06 00 00
SFR S.A. au capital de 3423265 598,40 € - RCS Paris 343 059 564 - N° de TVA intracommunautaire : FR 71 343 059 564

Ces données sont extraites à titre informatif par le service informatique SFR.
Pour toute anomalie sur le fonctionnement nominal de l'extraction, merci de contacter DSI-THD-EXPLOITATION-SIG@SFR.COM