


CUISINE - REFECTOIRE

bat. D du PLAN de MASSE

250

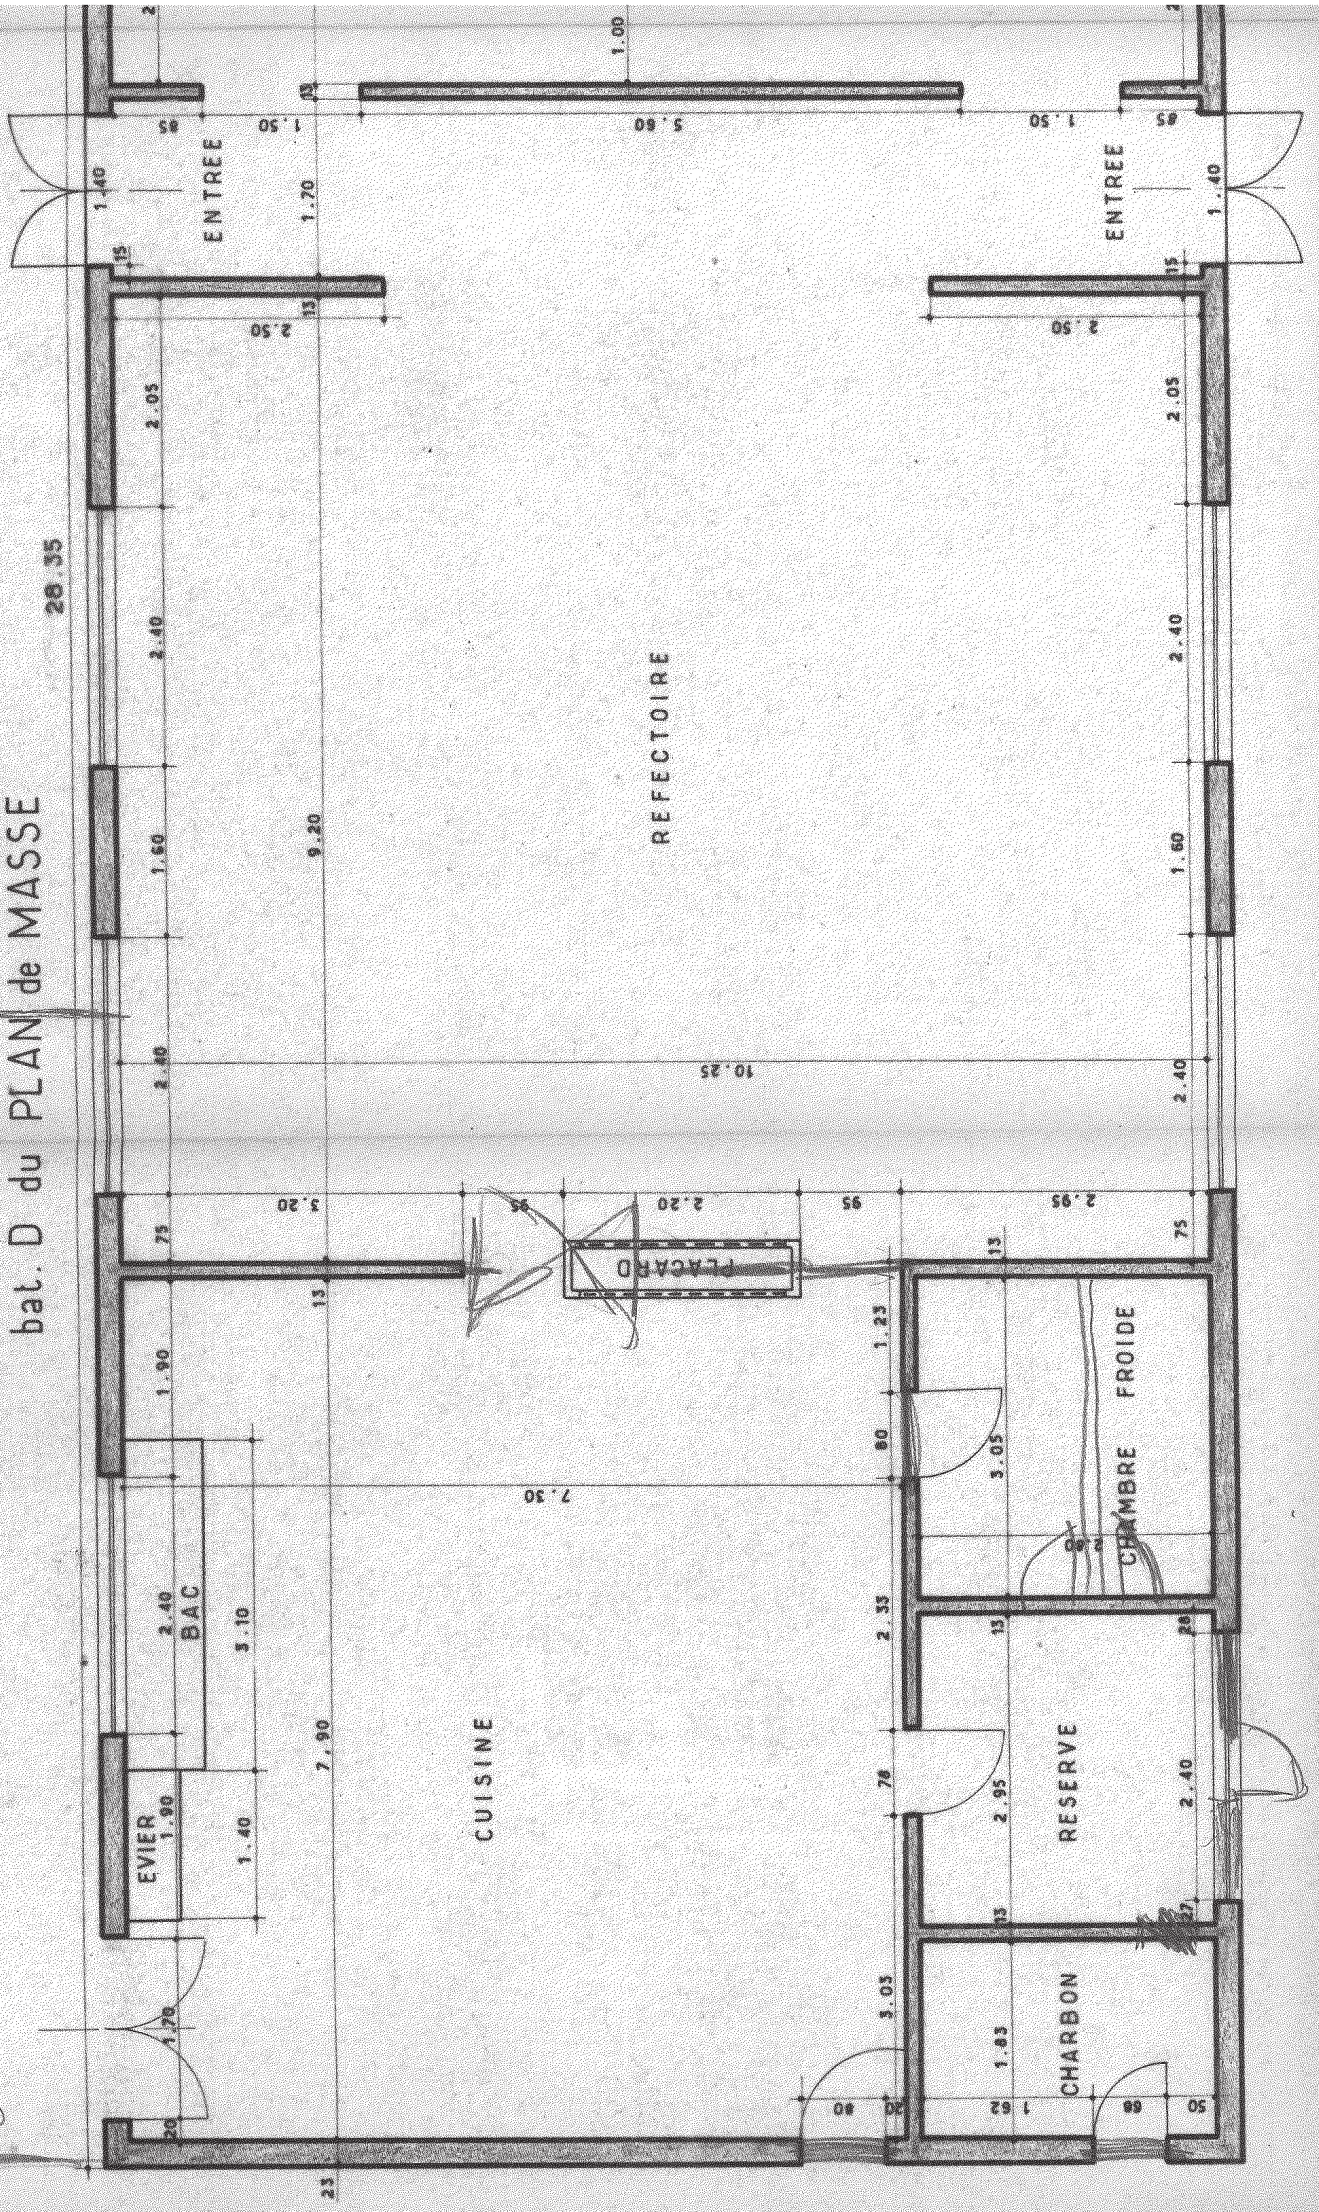

PLAN de MASSE

