



DEUXIEME ETAGE ACCESSIBLE AUX POMPIERS PAR TOUTES LES BAIES
 FACADE DU 2e ETAGE TRADITIONNELLE
 BAIES OUVRANTES 1,20 m x 1,39 m

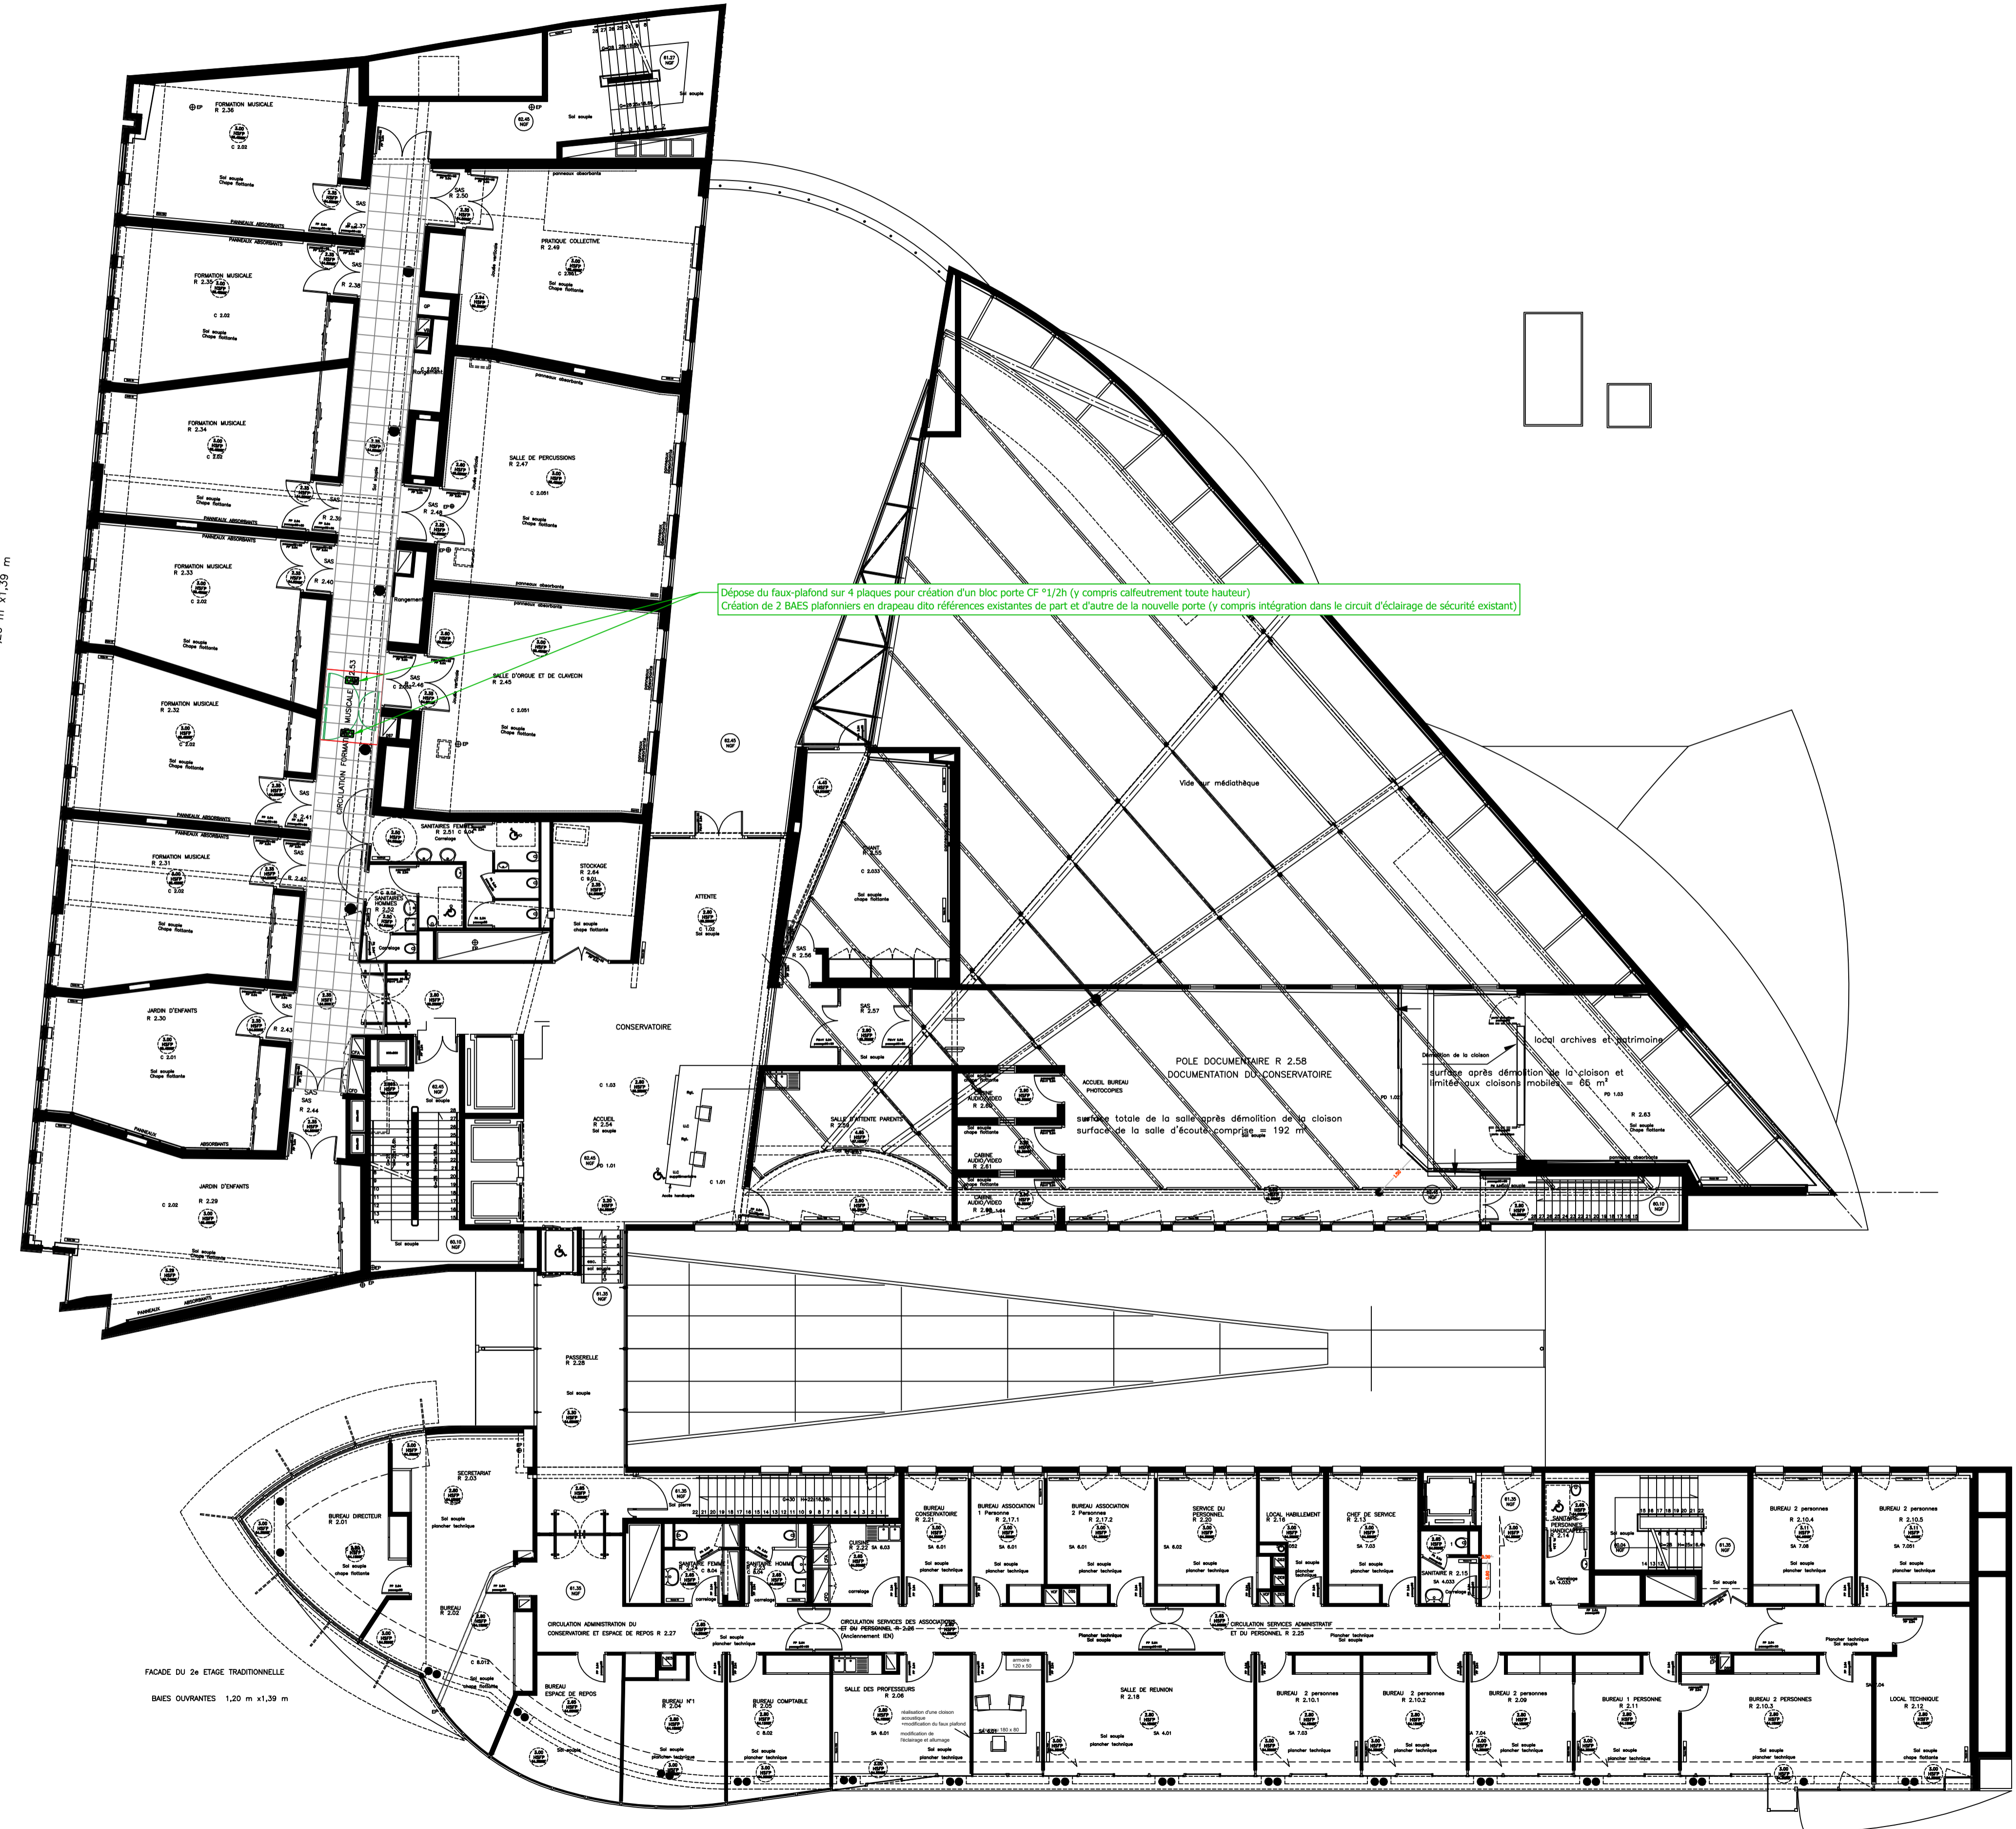

Dépose du faux-plafond sur 4 plaques pour création d'un bloc porte CF *1/2h (y compris cafeustrement toute hauteur)
 Création de 2 BAES plafonniers en drapeau d'ito références existantes de part et d'autre de la nouvelle porte (y compris intégration dans le circuit d'éclairage de sécurité existant)

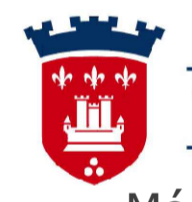

VILLE DE VINCENNES

Médiathèque du Coeur de Ville
 98, Rue de Fontenay
 94300 Vincennes

Projet : Amélioration des installations de désenfumage existants

MAITRE D'OUVRAGE VILLE DE VINCENNES 53 bis, Rue de Fontenay 94300 Vincennes	MAITRE D'OEUVRE OPUS CONCEPTS 65B, rue de la République 93160 Noisy-le-Grand	BET FLUIDES/ ELECTRICITE
BUREAU DE CONTROLE	ARCHITECTE CONCEPTION	COORDONATEUR S.S.I.
O.P.C.	COORDONATEUR S.P.S.	ENTREPRISE OPUS CONCEPTS 65B, rue de la République 93160 Noisy-le-Grand

IND.	DATE	DESSEINE PAR	APPROUVE PAR	OBJET DE L'EMISSION
A	30/03/2026	E.M.	S.V.	Etablissement du document

EMETTEUR DU DOCUMENT : BET OPUS CONCEPTS

TITRE : ELECTRICITE COURANTS FORTS
 PLAN D'IMPLANTATION PROJETEE
 NIVEAU R+2

Dessine par : EM Approuve par : SV Date Création : 30/03/2026 Echelle : @A1 Fichier :
 N° d'affaire : 252427-301

DCE	ELE	TZ	R2	PLN	ELE08	A
PHASE	LOT	ZONE	NIVEAU	TYPE	N° D'ORDRE	INDICE

FACADE TRACTIONNELLE AVEC BAIES OUVRANTES 1,20 m x 1,39 m