PARIS OUEST LA DÉFENSE
Pôle Paris Ouest La Défense
Immeuble Le Luminis
91 rue Jean Jaurès
92800 Puteaux

INFRANEO
Pôle Cycle de l'eau IDF
140 avenue Jean Lolive
93500 PANTIN

RESEAU D'ASSAINISSEMENT UNITAIRE
Rue de Villiers, LEVALLOIS - PERRET

PLAN DE PRECONISATIONS DE TRAVAUX AVEC CONCESSIONNAIRE

AVRIL 2026	Projeteur	Vérificateur	Approbateur
AFFAIRE N° IN-25-00652	L. DUMOULIN	Y. QUAN	K. BEN GUIRAT

Visa
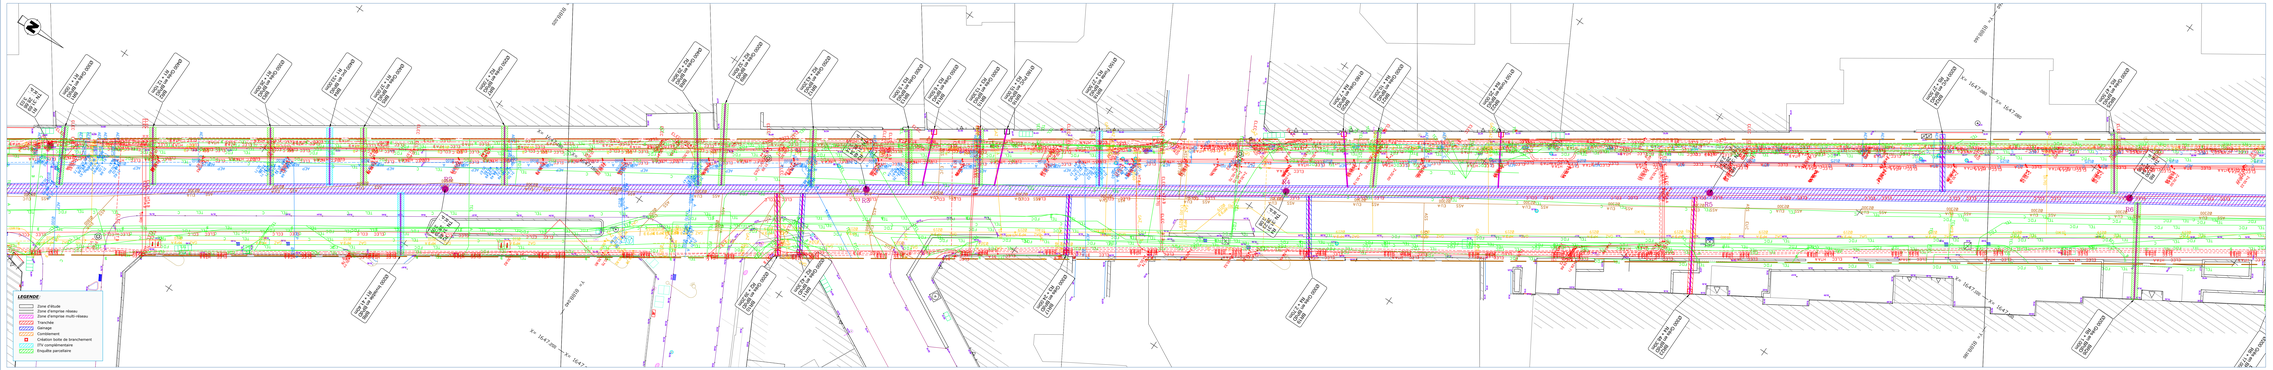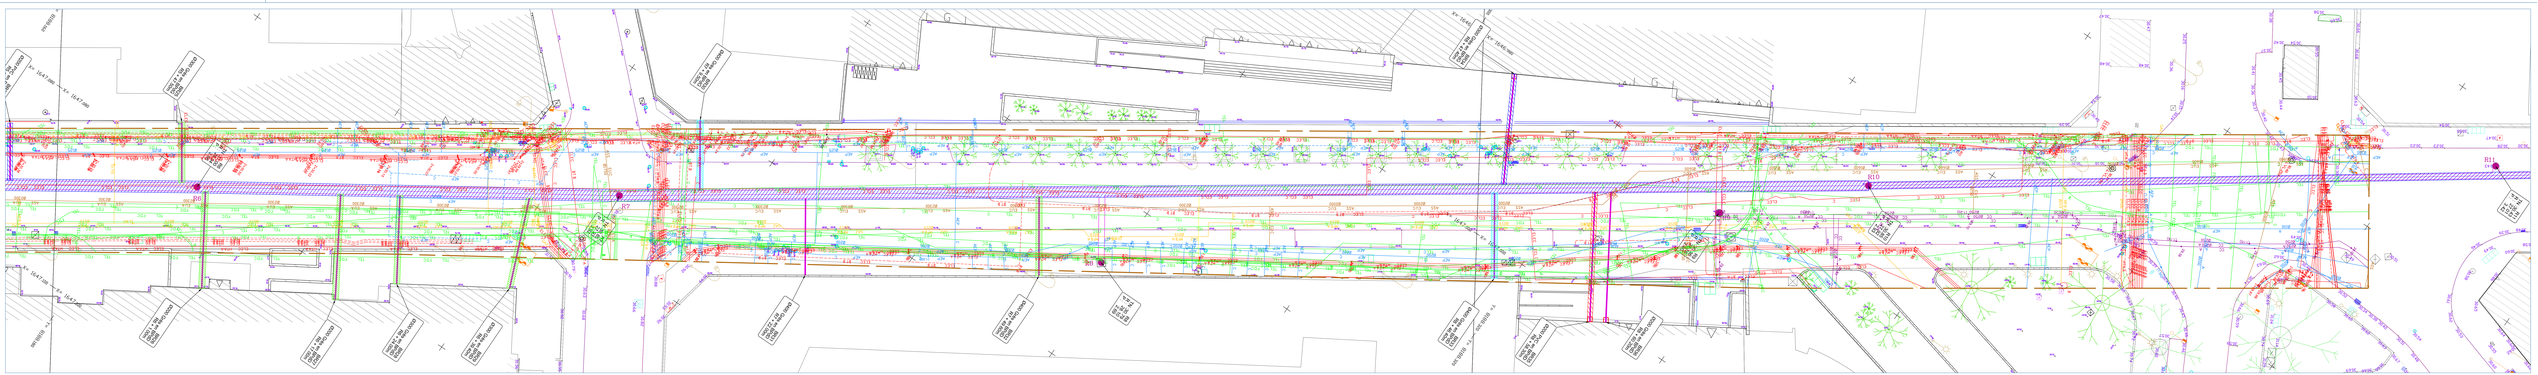
www.infraneo.com