MONTREUIL
Seine-Saint-Denis

14, rue Irène et Frédéric Joliot-Curie
10, rue des Clos Français

Groupe Scolaire Irène et Frédéric Joliot-Curie

Cadastre : Section AM n°83 et 97
Contenance cadastrale : 2ha 15a 27ca

PLAN DE COUPE
AA'

MODIFICATIONS			
INDICE	NATURE	AUTEUR	DATE
1	Première diffusion	TM	14/08/2026

Nota :
- Les relevés ont été effectués par le cabinet FOREST & Associés en juillet 2026.
- Niveau de détail du relevé : 1/100.
- Le nivellement est exprimé dans le système I.G.N. 69 "altitudes normales". Il est rattaché par méthode GNSS.
- Les altimètres hautes des pièces sont mesurées sur la surface visible depuis la pièce (plafond ou faux-plafond).

FOREST & ASSOCIÉS
Géomètres-Experts

Bureau de Pantin (siège social) : 24, rue du Onze Novembre 1918 – 93500 Pantin
Courriel : contact@forest.geometre-expert.fr
Tél : 01.41.40.99.22

Permanence de Cantères-sous-Poissy : 120, avenue du Port — Tél : 01.39.70.60.10
Bureau de Chatenay-Malabry (EP) : 207, avenue de la Division Leclerc — Tél : 01.41.13.76.49
Bureau de Clichy la Garenne (BS) : 3, rue Morillon — Tél : 01.42.70.61.50
Bureau de Montreuil (BS) : 72, avenue Pasteur — Tél : 01.42.87.05.01
Bureau de Villejuif (BS) : 11, rue Eugène Varlin — Tél : 01.47.26.11.34

RÉFÉRENCES TECHNIQUES			
DOSSIER : 260523		**ARCHIVES :** 25625	
DATE : 14/08/2026			
ECHELLE : 1/200			
RÉDACTEUR	**VÉRIFICATEUR**	**APPROBATEUR**	
TM	ES	ML	

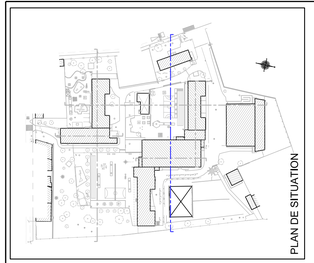

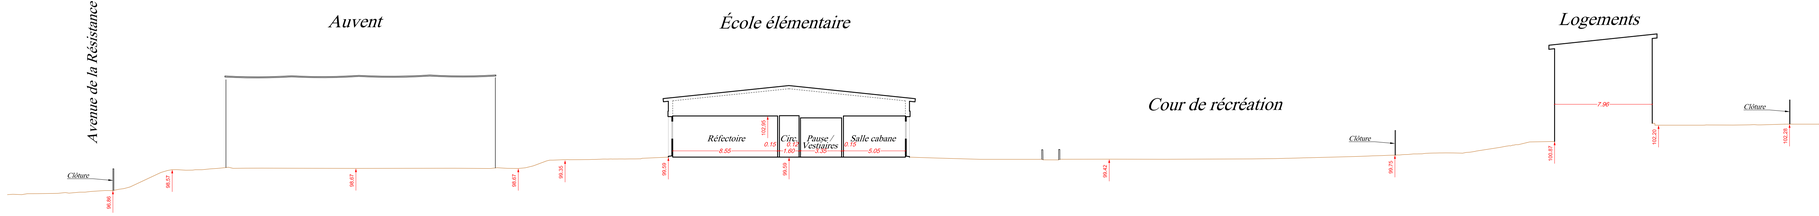

Altitude normale. Z = 92.00 m
Le nivellement est exprimé dans le système I.G.N. 69 " altitudes normales".

Légende :
- Éléments en retrait
- Éléments projetés
- 1.67 Cotes

FOREST & ASSOCIÉS
Géomètres-Experts
Diagnostiqueurs Immobiliers

MONTREUIL
Seine-Saint-Denis

14, rue Irène et Frédéric Joliot-Curie
10, rue des Clos Français

Groupe Scolaire Irène et Frédéric Joliot-Curie

Cadastre : Section AM n°83 et 97
Contenance cadastrale : 2ha 15a 27ca

PLAN DE COUPE
BB'

MODIFICATIONS			
INDICE	NATURE	AUTEUR	DATE
1	Première diffusion	TM	14/08/2026

Nota :
- Les relevés ont été effectués par le cabinet FOREST & Associés en juillet 2026.
- Niveau de détail du relevé : 1/100.
- Le nivellement est exprimé dans le système I.G.N. 69 "altitudes normales". Il est rattaché par méthode GNSS.
- Les altimètres hautes des pièces sont mesurées sur la surface visible depuis la pièce (plafond ou faux-plafond).

FOREST & ASSOCIÉS
Géomètres-Experts

Bureau de Pontin (siège social) : 24, rue du Onze Novembre 1918 – 93500 Pantin
Courriel : contact@forest.geometres-expert.fr
Tél : 01.41.40.39.22

Permanence de Cantères-sous-Poissy : 120, avenue du Port — Tél : 01.39.70.60.10
Bureau de Chatenay-Malabry (EP) : 207, avenue de la Division Leclerc — Tél : 01.41.13.76.49
Bureau de Clichy la Garenne (BS) : 3, rue Morillon — Tél : 01.42.70.61.50
Bureau de Montreuil (BS) : 72, avenue Pasteur — Tél : 01.42.87.05.01
Bureau de Villejuif (BS) : 11, rue Eugène Varlin — Tél : 01.47.26.11.34

RÉFÉRENCES TECHNIQUES			
DOSSIER : 260523		**ARCHIVES :** 25625	
DATE : 14/08/2026			
ECHELLE : 1/200			
RÉDACTEUR	**VÉRIFICATEUR**	**APPROBATEUR**	
TM	ES	ML	

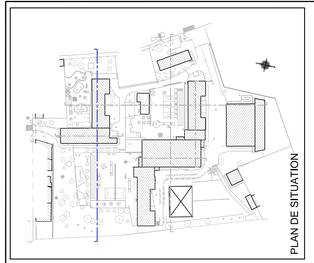

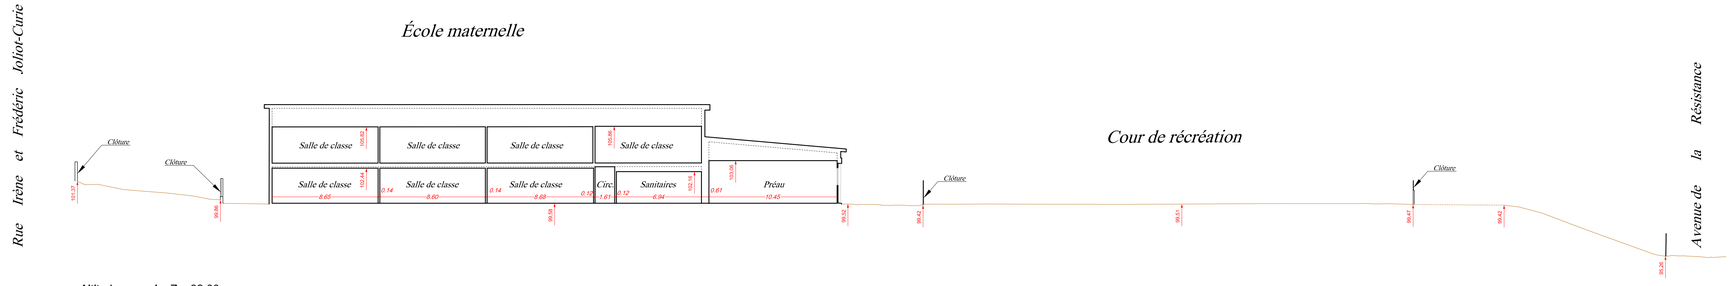

Altitude normale. Z = 92.00 m
Le nivellement est exprimé dans le système I.G.N. 69 " altitudes normales".

Légende :
- Eléments en retrait
- Eléments projetés
- 1.87 Cotes

FOREST & ASSOCIÉS
Géomètres-Experts
Diagnostiqueurs Immobiliers

MONTREUIL

Seine-Saint-Denis

14, rue Irène et Frédéric Joliot-Curie
10, rue des Clos Français

Groupe Scolaire Irène et Frédéric Joliot-Curie

Cadastre : Section AM n°83 et 97
Contenance cadastrale : 2ha 15a 27ca

PLAN DE COUPE
CC'

MODIFICATIONS			
INDICE	NATURE	AUTEUR	DATE
1	Première diffusion	TM	14/08/2026

Nota :

- Les relevés ont été effectués par le cabinet FOREST & Associés en juillet 2026.
- Niveau de détail du relevé : 1/100.
- Le nivellement est exprimé dans le système I.G.N. 69 "altitudes normales". Il est rattaché par méthode GNSS.
- Les altimètres hautes des pièces sont mesurées sur la surface visible depuis la pièce (plafond ou faux-plafond).

FOREST & ASSOCIÉS
Géomètres-Experts

Bureau de Pantin (siège social) : 24, rue du Onze Novembre 1918 – 93500 Pantin — Courriel : contact@forest.geometre-expert.fr — Tél : 01.41.40.99.22

Permanence de Cantères-sous-Poissy : 120, avenue du Port — Tél : 01.39.70.60.10
Bureau de Chatenay-Malabry (EP) : 207, avenue de la Division Leclerc — Tél : 01.41.13.76.49
Bureau de Clichy la Garenne (BS) : 3, rue Morillon — Tél : 01.42.70.61.50
Bureau de Montreuil (BS) : 72, avenue Pasteur — Tél : 01.42.87.05.01
Bureau de Villejuif (BS) : 11, rue Eugène Varlin — Tél : 01.47.26.11.34

RÉFÉRENCES TECHNIQUES			
DOSSIER : 260523		**ARCHIVES :** 25625	
DATE : 14/08/2026			
ECHELLE : 1/200			
RÉDACTEUR	**VÉRIFICATEUR**	**APPROBATEUR**	
TM	ES	ML	

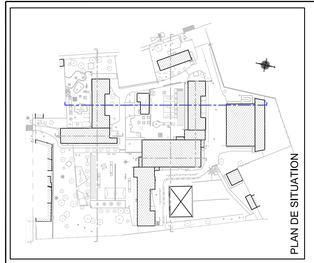



Altitude normale. Z = 92.00 m
Le nivellement est exprimé dans le système I.G.N. 69 " altitudes normales".

Légende :
- Éléments en retrait
- Éléments projetés
- 1.67 Cotes

FOREST & ASSOCIÉS
Géomètres-Experts
Diagnostiqueurs Immobiliers

MONTREUIL
Seine-Saint-Denis

14, rue Irène et Frédéric Joliot-Curie
10, rue des Clos Français

Groupe Scolaire Irène et Frédéric Joliot-Curie

Cadastre : Section AM n°83 et 97
Contenance cadastrale : 2ha 15a 27ca

PLAN DE COUPE
DD' EE' FF'

MODIFICATIONS			
INDICE	NATURE	AUTEUR	DATE
1	Première diffusion	TM	14/08/2026

Nota :
- Les relevés ont été effectués par le cabinet FOREST & Associés en juillet 2026.
- Niveau de détail du relevé : 1/100.
- Le nivellement est exprimé dans le système I.G.N. 69 "altitudes normales". Il est rattaché par méthode GNSS.
- Les altimétries hautes des pièces sont mesurées sur la surface visible depuis la pièce (plafond ou faux-plafond).

FOREST & ASSOCIÉS
Géomètres-Experts

Bureau de Pontin (siège social) : Courriel : contact@foret.geometre-expert.fr
24, rue du Onze Novembre 1918 - 93500 Pantin Tél : 01.41.49.09.22

Permanence de Carrières-sous-Poissy : 120, avenue du Port Tél : 01.39.70.60.10
Bureau de Chatenay-Malabry (BF) : 207, avenue de la Division Leclerc Tél : 01.41.13.75.45
Bureau de Clichy Sy Gamme (BS) : 3, rue Moilliet Tél : 01.42.70.91.85
Bureau de Montreuil (BE) : 11, rue Eugène Varlin Tél : 01.48.70.11.11
Bureau de Villejuif (BS) : 11, rue Eugène Varlin Tél : 01.47.26.11.34

RÉFÉRENCES TECHNIQUES		
DOSSIER : 260523	**ARCHIVES :** 25625	
DATE : 14/08/2026		
ECHELLE : 1/200		
RÉDACTEUR	**VÉRIFICATEUR**	**APPROBATEUR**
TM	ES	ML

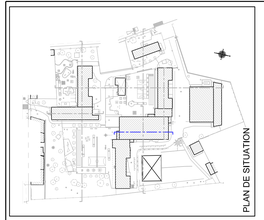

PLAN DE COUPE DD'

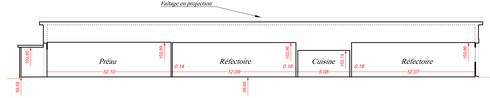
Faîtage en projection
Préau
Réfectoire
Cuisine
Réfectoire
12.10
0.14
12.09
0.18
5.08
0.18
12.07
103.36
103.36
103.36