MONTREUIL
Seine-Saint-Denis
14, rue Irène et Frédéric Joliot-Curie
10, rue des Clos Française
Groupe Scolaire Irène et Frédéric Joliot-Curie

Cadastre : section AM n° 97

PLAN DE SITUATION DES FAÇADES

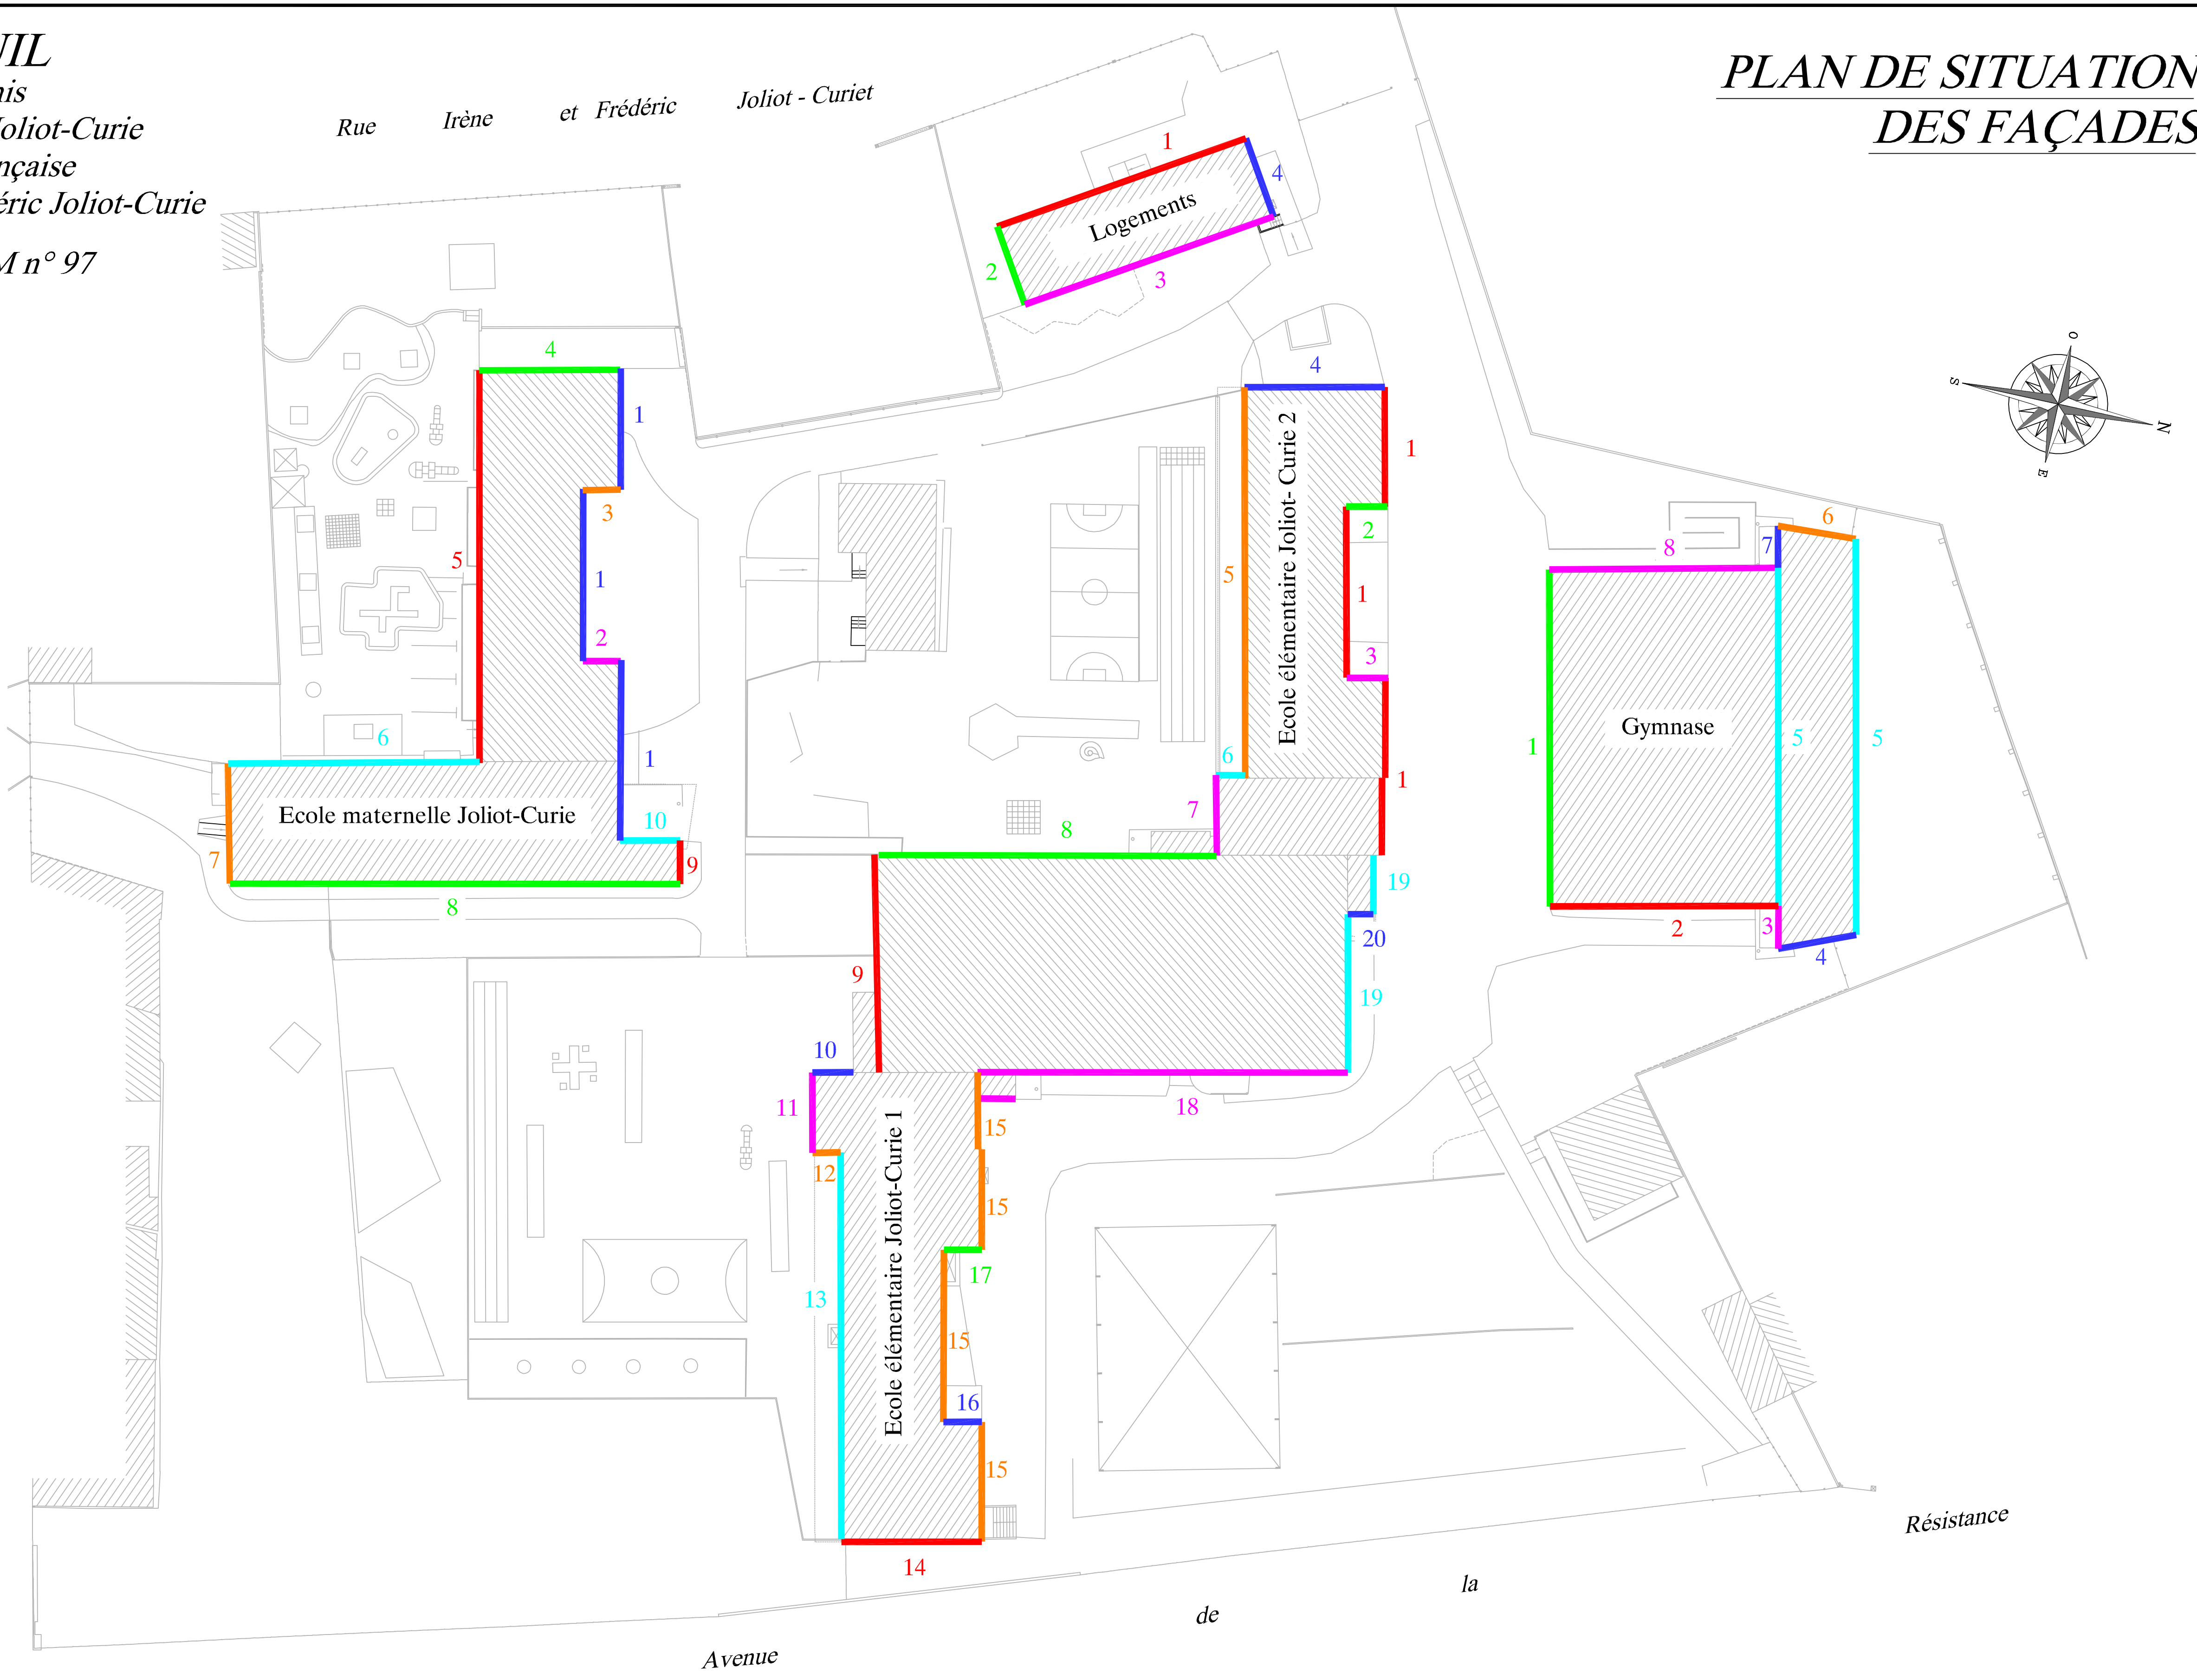

Rue Irène et Frédéric Joliot - Curiet
Logements
1
2
3
4
Ecole maternelle Joliot-Curie
1
1
1
2
3
4
5
6
7
8
9
10
Ecole élémentaire Joliot- Curie 2
1
1
1
2
3
4
5
6
7
8
19
20
19
Gymnase
1
2
3
4
5
5
6
7
8
Ecole élémentaire Joliot-Curie 1
9
10
11
12
13
14
15
15
15
15
16
17
18
O
N
E
S
Rue des Clos
Avenue de la Résistance

FOREST & ASSOCIÉS
Géomètres-Experts
Diagnostiqueurs immobiliers

Siège social Levallois-Perret :
85, rue Rivay - 92300 Levallois-Perret
Courriel : contact@forest.geometre-expert.fr
Tél : 01.41.40.99.22

Agence de Clichy la Garenne :	3, rue Morillon	Tél : 01.42.70.81.50
Agence de Carrières-sous-Poissy :	120, avenue du Port	Tél : 01.39.70.60.10
Agence de Chatenay-Malabry :	207, avenue de la Division Leclerc	Tél : 01.41.13.76.49
Agence de Pantin :	24, rue du Onze Novembre 1918	Tél : 01.48.45.89.30
Agence de Montreuil :	72, avenue Pasteur	Tél : 01.42.87.05.61
Agence de Villejuif :	11, rue Eugène Varlin	Tél : 01.47.26.11.34

RÉFÉRENCES TECHNIQUES

RÉDACTEUR	VÉRIFICATEUR	APPROBATEUR
HK	TM	ES

DOSSIER : 250973 **ARCHIVES :** 25625
DATE : 06/01/2026
ÉCHELLE : sans

MONTREUIL
Seine-Saint-Denis

14, rue Irène et Frédéric Joliot-Curie
10, rue des Clos Français

Groupe Scolaire Irène et Frédéric Joliot-Curie

Cadastre : Section AM n°83 et 97

PLAN DES FAÇADES
École élémentaire Joliot-Curie 1 - 2
1 à 8

MODIFICATIONS

INDICE	NATURE	AUTEUR	DATE
1	Plan des façades	FT	06/01/2025

Nota :
- Les relevés ont été effectués par le cabinet FOREST & Associés en décembre 2025.
- Niveau de détail du relevé : 1/100.
- Le nivellement est exprimé dans le système I.G.N. 69 "altitudes normales". Il est rattaché par méthode GNSS.
- Plan de façades structurel sans représentation de menuiseries.

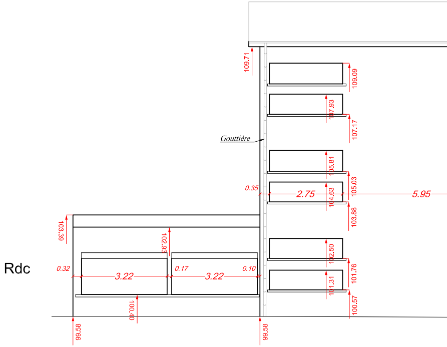
Rdc
Gouttière
109.71
109.09
107.93
107.17
105.81
105.03
0.35
2.75
104.63
5.95
103.88
103.39
102.93
102.50
101.76
0.32
3.22
0.17
3.22
0.10
101.31
100.57
100.40
99.58
99.58

Altitude normale. Z = 95.00 m
Le nivellement est exprimé dans le système I.G.N. 69 " altitudes normales".

1 m
5 mètres

FOREST & ASSOCIÉS
Géomètres-Experts
Diagnostiqueurs Immobiliers

Siège social Levallois-Perret : Courriel : contact@forest.geometre-expert.fr
85, rue Rivay - 92300 Levallois-Perret Tél : 01.41.40.99.22

Agence de Clichy la Garenne : 3, rue Morillon Tél : 01.42.70.81.50
Agence de Carrières-sous-Poissy : 120, avenue du Port Tél : 01.39.70.60.10
Agence de Chatenay-Malabry : 207, avenue de la Division Leclerc Tél : 01.41.13.76.49
Agence de Pantin : 24, rue du Onze Novembre 1918 Tél : 01.48.45.89.30
Agence de Montreuil : 72, avenue Pasteur Tél : 01.42.87.05.61
Agence de Villejuif : 11, rue Eugène Varlin Tél : 01.47.26.11.34

RÉFÉRENCES TECHNIQUES

DOSSIER : 250973 **ARCHIVES :** 25625
DATE : 06/01/2025
ECHELLE : 1/100

RÉDACTEUR	VÉRIFICATEUR	APPROBATEUR
FT	TM	ES

FAÇADE n°1

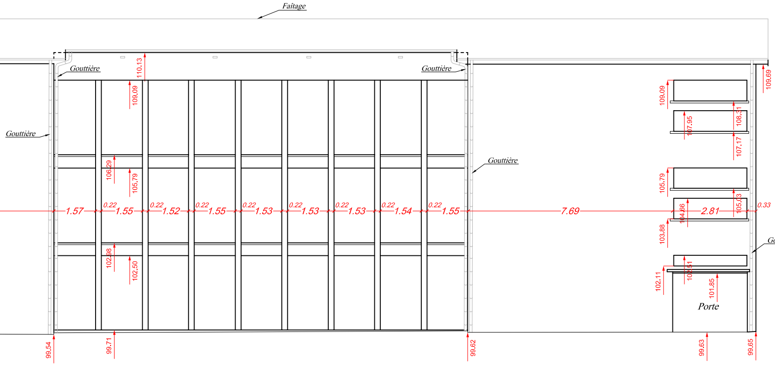
Faîtage
Gouttière
Gouttière
Gouttière
Gouttière
Gouttière
110.13
109.09
106.29
105.79
102.98
102.50
1.57
0.22
1.55
0.22
1.52
0.22
1.55
0.22
1.53
0.22
1.53
0.22
1.53
0.22
1.54
0.22
1.55
7.69
109.09
107.95
108.31
107.17
105.79
105.13
104.66
103.88
2.81
0.33
109.69
102.11
102.51
101.85
Porte
99.54
99.71
99.62
99.63
99.65

FAÇADE n°2

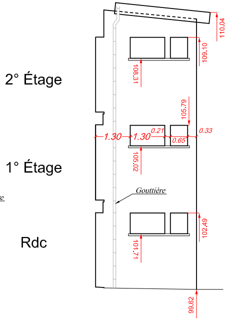
2° Étage
1° Étage
Rdc
110.04
109.10
108.31
105.79
0.33
1.30
1.30
0.21
0.65
105.02
Gouttière
102.49
101.71
99.62

FAÇADE n°3

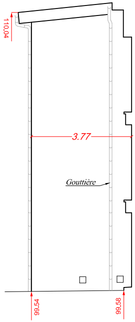
110.04
3.77
Gouttière
99.54
99.58

FAÇADE n°4

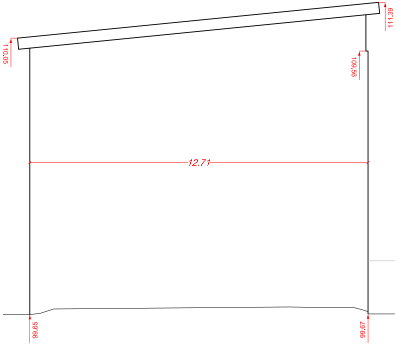
110.05
111.39
109.56
12.71
99.65
99.67

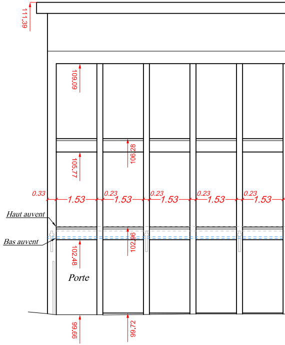
111.39
109.09
106.28
105.77
0.33
1.53
0.23
1.53
0.23
1.53
0.23
1.53
0.23
1.53
Haut auvent
Bas auvent
102.96
102.48
Porte
99.66
99.72

FAÇADE n°5

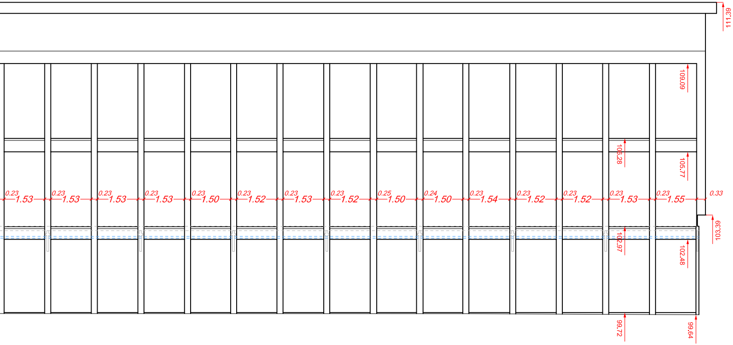
111.39
109.09
105.28
105.77
0.23
1.53
0.23
1.53
0.23
1.53
0.23
1.53
0.23
1.50
0.23
1.52
0.23
1.53
0.23
1.52
0.25
1.50
0.24
1.50
0.23
1.54
0.23
1.52
0.23
1.52
0.23
1.53
0.23
1.55
0.33
103.39
102.97
102.48
99.72
99.64

FAÇADE n°6

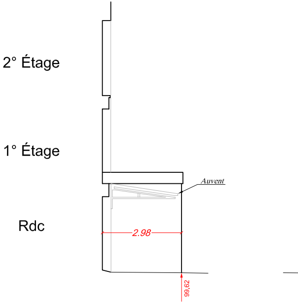
2° Étage
1° Étage
Rdc
Auvent
2.98
99.62

FAÇADE n°7

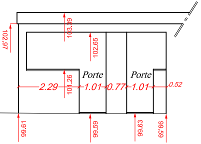
102.97
103.39
102.65
Porte
Porte
2.29
101.26
1.01
0.77
1.01
0.52
99.61
99.59
99.63
99.59

FAÇADE n°8

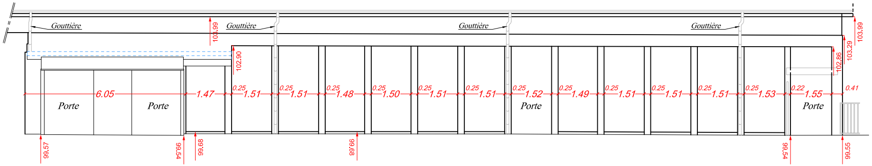
Gouttière
103.99
Gouttière
Gouttière
Gouttière
103.99
103.29
102.90
102.86
6.05
Porte
Porte
1.47
0.25
1.51
0.25
1.51
0.25
1.48
0.25
1.50
0.25
1.51
0.25
1.51
0.25
1.52
Porte
0.25
1.49
0.25
1.51
0.25
1.51
0.25
1.51
0.25
1.53
0.22
1.55
Porte
0.41
99.57
99.54
99.68
99.68
99.54
99.55

Rdc

FOREST & ASSOCIÉS
Géomètres-Experts
Diagnostiqueurs immobiliers

MONTREUIL

Seine-Saint-Denis

14, rue Irène et Frédéric Joliot-Curie
10, rue des Clos Français

Groupe Scolaire Irène et Frédéric Joliot-Curie

Cadastre : Section AM n°83 et 97

PLAN DES FAÇADES
École élémentaire Joliot-Curie 1 - 2
9 à 14

MODIFICATIONS

INDICE	NATURE	AUTEUR	DATE
1	Plan des façades	FT	06/01/2025

Nota :

- Les relevés ont été effectués par le cabinet FOREST & Associés en décembre 2025.
- Niveau de détail du relevé : 1/100.
- Le nivellement est exprimé dans le système I.G.N. 69 "altitudes normales".Il est rattaché par méthode GNSS.
- Plan de façades structurel (sans représentation des menuiseries).

FOREST & ASSOCIÉS
Géomètres-Experts
Diagnostiqueurs immobiliers

Siège social Levallois-Perret :
85, rue Rivay - 92300 Levallois-Perret
Courriel : contact@forest.geometre-expert.fr
Tél : 01.41.40.99.22

Agence de Clichy la Garenne :	3, rue Morillon	Tél : 01.42.70.81.50
Agence de Carrières-sous-Poissy :	120, avenue du Port	Tél : 01.39.70.60.10
Agence de Chatenay-Malabry :	207, avenue de la Division Leclerc	Tél : 01.41.13.76.49
Agence de Pantin :	24, rue du Onze Novembre 1918	Tél : 01.48.45.89.30
Agence de Montreuil :	72, avenue Pasteur	Tél : 01.42.87.05.61
Agence de Villejuif :	11, rue Eugène Varlin	Tél : 01.47.26.11.34

RÉFÉRENCES TECHNIQUES

DOSSIER : 250973 **ARCHIVES :** 25625
DATE : 06/01/2025
ECHELLE : 1/100

RÉDACTEUR	VÉRIFICATEUR	APPROBATEUR
FT	TM	ES

FAÇADE n°9

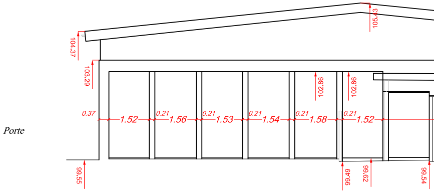
105.43
104.37
103.29
102.86
102.86
Porte
0.37
1.52
0.21
1.56
0.21
1.53
0.21
1.54
0.21
1.58
0.21
1.52
99.55
99.49
99.62
99.54

Altitude normale. Z = 95.00 m

Le nivellement est exprimé dans le système I.G.N. 69 " altitudes normales".

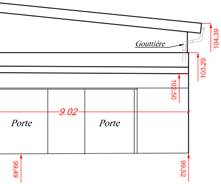
104.39
Gouttière
103.29
102.50
9.02
Porte
Porte
99.49
99.52

Rdc

FAÇADE n°10

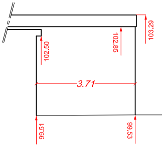
102.50
102.85
103.29
3.71
99.51
99.53

FAÇADE n°11

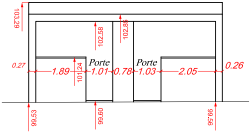
103.29
102.58
102.85
0.27
1.89
101.24
Porte
1.01
0.78
Porte
1.03
2.05
0.26
99.53
99.60
99.56

FAÇADE n°12

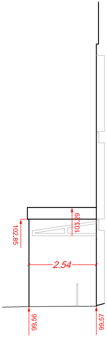
103.29
102.85
2.54
99.56
99.57

FAÇADE n°13

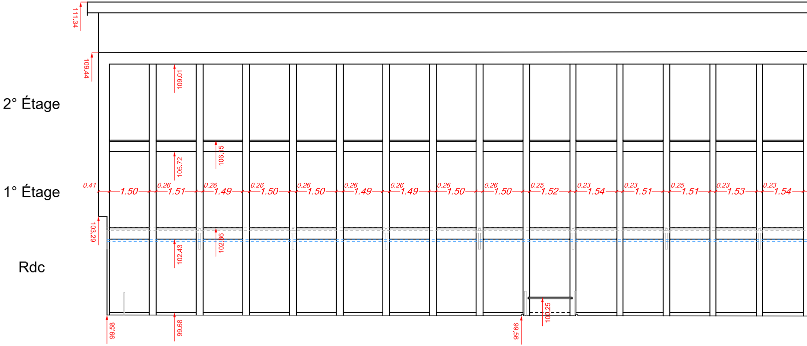
2° Étage
1° Étage
Rdc
111.34
109.44
109.01
105.72
106.15
0.41
1.50
0.26
1.51
0.26
1.49
0.26
1.50
0.26
1.50
0.26
1.49
0.26
1.49
0.26
1.50
0.26
1.50
0.25
1.52
0.23
1.54
0.23
1.51
0.25
1.51
0.23
1.53
0.23
1.54
103.29
102.43
102.86
99.58
99.68
99.56
100.25

FAÇADE n°14

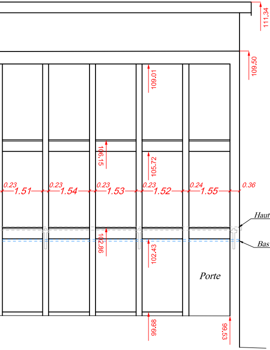
111.34
109.50
109.01
106.15
105.72
0.23
1.51
0.23
1.54
0.23
1.53
0.23
1.52
0.24
1.55
0.36
Haut auvent
Bas auvent
102.86
102.43
Porte
99.68
99.53

Avenue de la Résistance

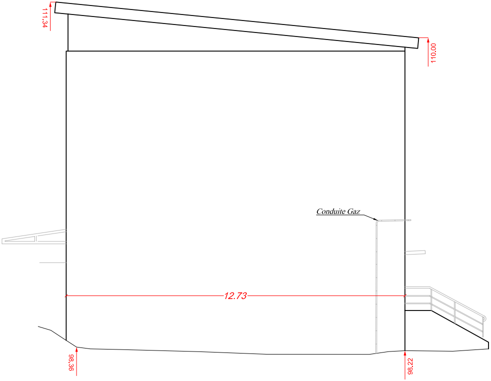
111.34
110.00
Conduite Gaz
12.73
98.36
98.22

FOREST & ASSOCIÉS
Géomètres-Experts
Diagnostiqueurs Immobiliers

MONTREUIL

Seine-Saint-Denis

14, rue Irène et Frédéric Joliot-Curie
10, rue des Clos Français

Groupe Scolaire Irène et Frédéric Joliot-Curie

Cadastre : Section AM n°83 et 97

PLAN DES FAÇADES

École élémentaire Joliot-Curie 1 - 2
15 à 20

MODIFICATIONS

INDICE	NATURE	AUTEUR	DATE
1	Plan des façades	FT	06/01/2025

Nota :
- Les relevés ont été effectués par le cabinet FOREST & Associés en décembre 2025.
- Niveau de détail du relevé : 1/100.
- Le nivellement est exprimé dans le système I.G.N. 69 "altitudes normales".Il est rattaché par méthode GNSS.
- Plan de façades structurel (sans représentation des menuiseries).

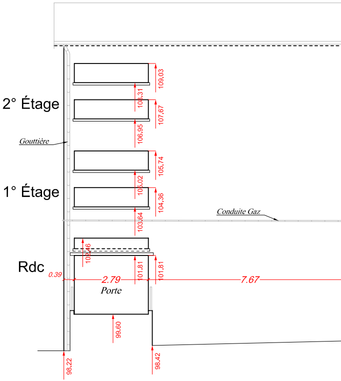
2° Étage
1° Étage
Rdc
Gouttière
Conduite Gaz
Porte
109.03
108.31
107.67
106.95
105.74
105.02
104.36
103.64
102.46
101.81
101.81
0.39
2.79
7.67
99.60
98.22
98.42

Altitude normale. Z = 95.00 m

Le nivellement est exprimé dans le système I.G.N. 69 " altitudes normales".

 

FOREST & ASSOCIÉS
Géomètres-Experts
Diagnostiqueurs immobiliers

Siège social Levallois-Perret :
85, rue Rivay - 92300 Levallois-Perret
Courriel : contact@forest.geometre-expert.fr
Tél : 01.41.40.99.22

Agence de Clichy la Garenne : 3, rue Morillon Tél : 01.42.70.81.50
Agence de Carrières-sous-Poissy : 120, avenue du Port Tél : 01.39.70.60.10
Agence de Chatenay-Malabry : 207, avenue de la Division Leclerc Tél : 01.41.13.76.49
Agence de Pantin : 24, rue du Onze Novembre 1918 Tél : 01.48.45.89.30
Agence de Montreuil : 72, avenue Pasteur Tél : 01.42.87.05.61
Agence de Villejuif : 11, rue Eugène Varlin Tél : 01.47.26.11.34

RÉFÉRENCES TECHNIQUES

DOSSIER : 250973 **ARCHIVES :** 25625
DATE : 06/01/2025
ECHELLE : 1/100

RÉDACTEUR	VÉRIFICATEUR	APPROBATEUR
FT	TM	ES

FAÇADE n°15

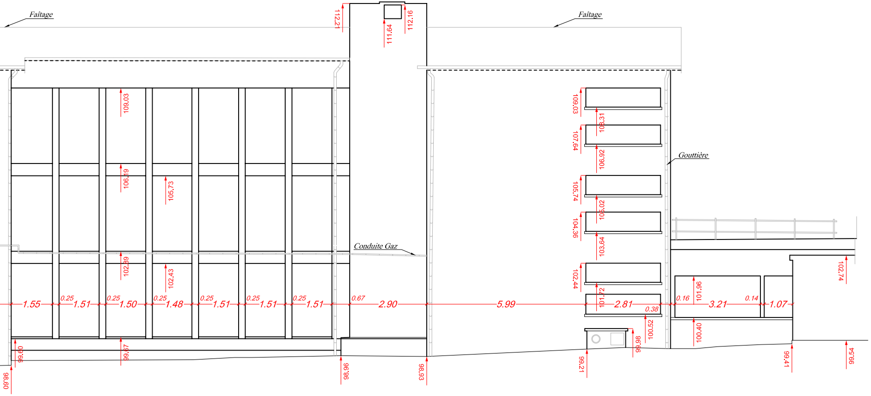
Faîtage
112.21
111.64
112.16
Faîtage
109.03
106.19
105.73
Conduite Gaz
102.89
102.43
109.03
108.31
107.64
106.92
Gouttière
105.74
105.02
104.36
103.64
102.44
101.72
102.74
101.96
1.55
0.25
1.51
0.25
1.50
0.25
1.48
0.25
1.51
0.25
1.51
0.25
1.51
0.67
2.90
5.99
2.81
0.38
0.16
3.21
0.14
1.07
100.52
100.40
99.98
99.60
99.67
98.60
98.96
98.93
99.21
99.41
99.54

FAÇADE n°16

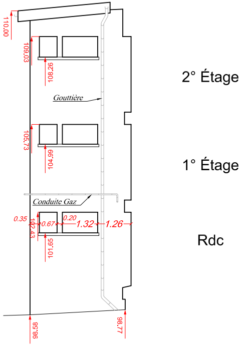
110.00
109.03
108.26
2° Étage
Gouttière
105.73
104.99
1° Étage
Conduite Gaz
0.35
0.20
0.67
1.32
1.26
102.43
101.65
Rdc
98.58
98.77

FAÇADE n°17

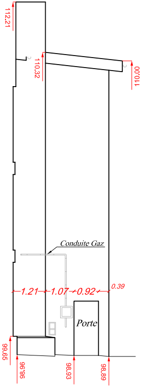
112.21
110.32
110.00
Conduite Gaz
1.21
1.07
0.92
0.39
Porte
99.65
98.96
98.93
98.89

FAÇADE n°18

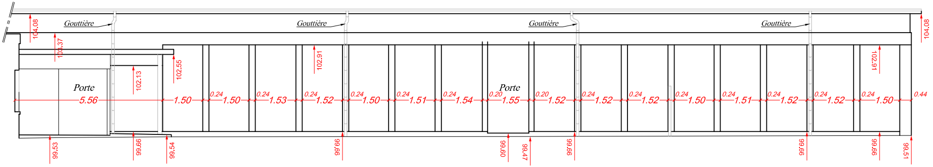
Gouttière
Gouttière
Gouttière
Gouttière
104.08
103.37
102.55
102.13
102.91
102.91
104.08
Porte
Porte
5.56
1.50
0.24
1.50
0.24
1.53
0.24
1.52
0.24
1.50
0.24
1.51
0.24
1.54
0.20
1.55
0.20
1.52
0.24
1.52
0.24
1.52
0.24
1.50
0.24
1.51
0.24
1.52
0.24
1.52
0.24
1.50
0.44
99.53
99.66
99.54
99.66
99.60
99.47
99.66
99.66
99.66
99.51

FAÇADE n°19

FAÇADE n°20

Rdc

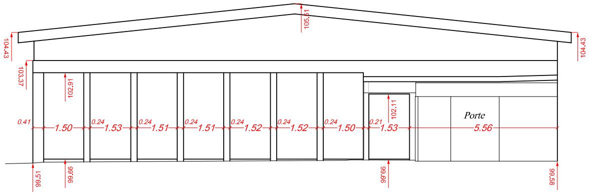

104.43
103.37
102.91
105.51
104.43
0.41
1.50
0.24
1.53
0.24
1.51
0.24
1.51
0.24
1.52
0.24
1.52
0.24
1.50
0.21
1.53
102.11
Porte
5.56
99.51
99.66
99.66
99.58

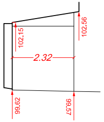

102.15
102.56
2.32
99.62
99.57

Rdc

FOREST & ASSOCIÉS
Géomètres-Experts
Diagnostiqueurs Immobiliers

MONTREUIL
Seine-Saint-Denis

14, rue Irène et Frédéric Joliot-Curie
10, rue des Clos Français

Groupe Scolaire Irène et Frédéric Joliot-Curie

Cadastre : Section AM n°83 et 97

PLAN DES FAÇADES
École maternelle Joliot-Curie
1 à 5

MODIFICATIONS

INDICE	NATURE	AUTEUR	DATE
1	Plan des façades	FT	06/01/2025

Nota :
- Les relevés ont été effectués par le cabinet FOREST & Associés en décembre 2025.
- Niveau de détail du relevé : 1/100.
- Le nivellement est exprimé dans le système I.G.N. 69 "altitudes normales".Il est rattaché par méthode GNSS.
- Plan de façades structurel (sans représentation des menuiseries).

FOREST & ASSOCIÉS
Géomètres-Experts
Diagnostiqueurs immobiliers

Siège social Levallois-Perret : **Courriel : contact@forest.geometre-expert.fr**
85, rue Rivay - 92300 Levallois-Perret **Tél : 01.41.40.99.22**

Agence de Clichy la Garenne : 3, rue Morillon Tél : 01.42.70.81.50
Agence de Carrières-sous-Poissy : 120, avenue du Port Tél : 01.39.70.60.10
Agence de Chatenay-Malabry : 207, avenue de la Division Leclerc Tél : 01.41.13.76.49
Agence de Pantin : 24, rue du Onze Novembre 1918 Tél : 01.48.45.89.30
Agence de Montreuil : 72, avenue Pasteur Tél : 01.42.87.05.61
Agence de Villejuif : 11, rue Eugène Varlin Tél : 01.47.26.11.34

RÉFÉRENCES TECHNIQUES

DOSSIER : 250973 **ARCHIVES :** 25625
DATE : 06/01/2025
ECHELLE : 1/100

RÉDACTEUR	VÉRIFICATEUR	APPROBATEUR
FT	TM	ES

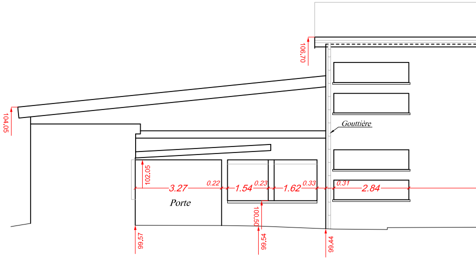
106.70
104.05
Gouttière
102.05
3.27
0.22
1.54
0.23
1.62
0.33
0.31
2.84
Porte
100.50
99.57
99.54
99.44

Altitude normale. Z = 95.00 m
Le nivellement est exprimé dans le système I.G.N. 69 " altitudes normales".

1 m
5 mètres

FAÇADE n°1

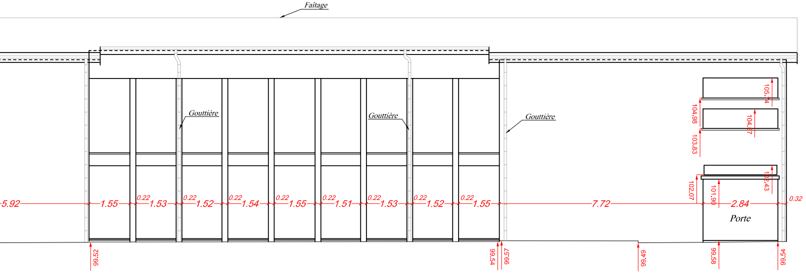
Faîtage
Gouttière
Gouttière
Gouttière
5.92
1.55
0.22
1.53
0.22
1.52
0.22
1.54
0.22
1.55
0.22
1.51
0.22
1.53
0.22
1.52
0.22
1.55
7.72
105.74
104.98
104.57
103.83
102.07
101.90
102.43
2.84
0.32
Porte
99.52
99.54
99.57
99.49
99.58
99.54

FAÇADE n°2

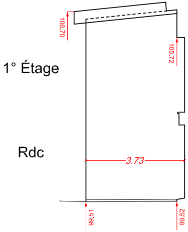
106.70
105.72
1° Étage
Rdc
3.73
99.51
99.52

FAÇADE n°3

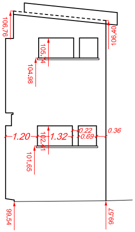
106.76
106.40
105.74
104.98
1.20
102.41
1.32
0.22
0.69
0.36
101.65
99.54
99.57

FAÇADE n°4

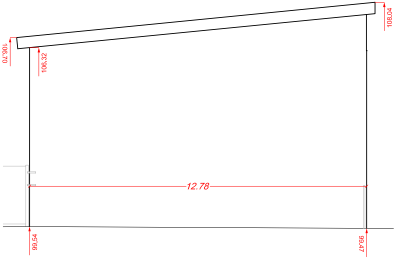
108,04
106,70
106,32
12.78
99,54
99,47

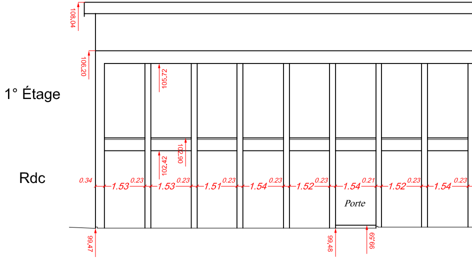
1° Étage
Rdc
108,04
106,20
105,72
102,90
102,42
0.34
1.53
0.23
1.53
0.23
1.51
0.23
1.54
0.23
1.52
0.23
1.54
0.21
1.52
0.23
1.54
0.23
Porte
99,47
99,48
99,69

FAÇADE n°5

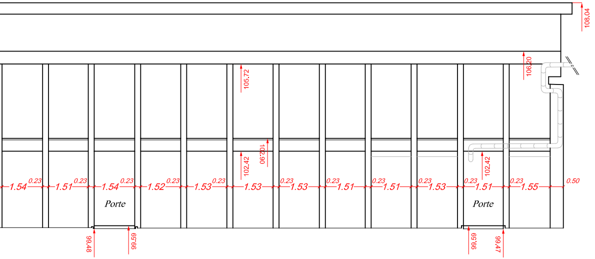

108.04
106.20
105.72
102.90
102.42
102.42
1.54
0.23
1.51
0.23
1.54
0.23
1.52
0.23
1.53
0.23
1.53
0.23
1.53
0.23
1.51
0.23
1.51
0.23
1.53
0.23
1.51
0.23
1.55
0.50
Porte
Porte
99.48
99.59
99.59
99.47

FOREST & ASSOCIÉS
Géomètres-Experts
Diagnostiqueurs Immobiliers

MONTREUIL

Seine-Saint-Denis

14, rue Irène et Frédéric Joliot-Curie
10, rue des Clos Français

Groupe Scolaire Irène et Frédéric Joliot-Curie

Cadastre : Section AM n°83 et 97

PLAN DES FAÇADES
École maternelle Joliot-Curie
6 à 10

MODIFICATIONS			
INDICE	NATURE	AUTEUR	DATE
1	Plan des façades	FT	06/01/2025

Nota :
- Les relevés ont été effectués par le cabinet FOREST & Associés en décembre 2025.
- Niveau de détail du relevé : 1/100.
- Le nivellement est exprimé dans le système I.G.N. 69 "altitudes normales".Il est rattaché par méthode GNSS.
- Plan de façades structurel (sans représentation des menuiseries).

FOREST & ASSOCIÉS
Géomètres-Experts
Diagnostiqueurs Immobiliers

Siège social Levallois-Perret : **Courriel : contact@forest.geometre-expert.fr**
85, rue Rivay - 92300 Levallois-Perret **Tél : 01.41.40.99.22**

Agence de Clichy la Garenne : 3, rue Morillon Tél : 01.42.70.81.50
Agence de Carrières-sous-Poissy : 120, avenue du Port Tél : 01.39.70.60.10
Agence de Chatenay-Malabry : 207, avenue de la Division Leclerc Tél : 01.41.13.76.49
Agence de Pantin : 24, rue du Onze Novembre 1918 Tél : 01.48.45.89.30
Agence de Montreuil : 72, avenue Pasteur Tél : 01.42.87.05.61
Agence de Villejuif : 11, rue Eugène Varlin Tél : 01.47.26.11.34

RÉFÉRENCES TECHNIQUES

DOSSIER : 250973 **ARCHIVES :** 25625
DATE : 06/01/2025
ECHELLE : 1/100

RÉDACTEUR	VÉRIFICATEUR	APPROBATEUR
FT	TM	ES

FAÇADE n°6

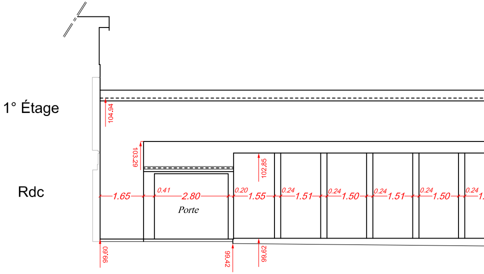
1° Étage
Rdc
104.94
103.29
102.85
1.65
0.41
2.80
Porte
0.20
1.55
0.24
1.51
0.24
1.50
0.24
1.51
0.24
1.50
0.24
99.60
99.42
99.62

Altitude normale. Z = 95.00 m

Le nivellement est exprimé dans le système I.G.N. 69 " altitudes normales".

1 m
5 mètres

FAÇADE n°7

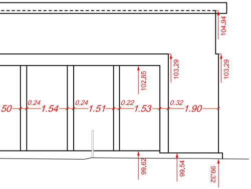
104,94
103,29
103,29
102,85
50
0.24
1.54
0.24
1.51
0.22
1.53
0.32
1.90
99,62
99,54
99,32

Rdc

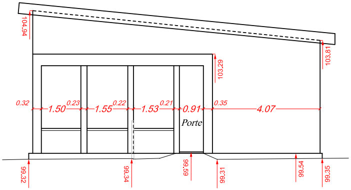
104,94
103,29
103,81
0.32
1.50
0.23
1.55
0.22
1.53
0.21
0.91
0.35
4.07
Porte
99,32
99,34
99,59
99,31
99,54
99,35

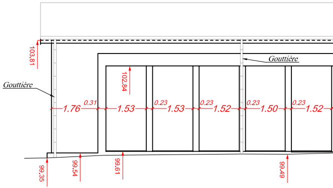
103,81
Gouttière
Gouttière
102,84
1.76
0.31
1.53
0.23
1.53
0.23
1.52
0.23
1.50
0.23
1.52
99,35
99,54
99,61
99,49

FAÇADE n°8

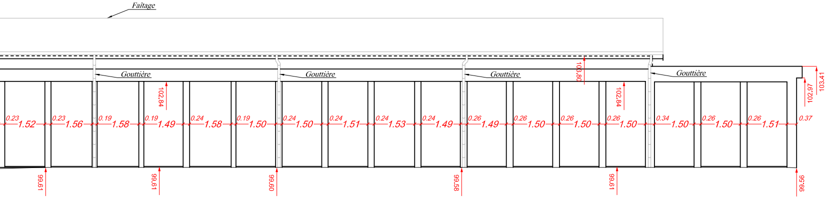
Faîtage
Gouttière
Gouttière
Gouttière
Gouttière
103.80
102.84
102.84
102.97
103.41
0.23
1.52
0.23
1.56
0.19
1.58
0.19
1.49
0.24
1.58
0.19
1.50
0.24
1.50
0.24
1.51
0.24
1.53
0.24
1.49
0.26
1.49
0.26
1.50
0.26
1.50
0.26
1.50
0.34
1.50
0.26
1.50
0.26
1.51
0.37
99.61
99.61
99.60
99.58
99.61
99.56

FAÇADE n°9

Rdc

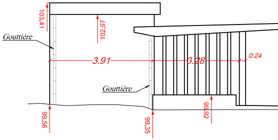
103.41
102.97
Gouttière
3.91
3.28
0.24
Gouttière
99.92
99.56
99.35

FAÇADE n°10

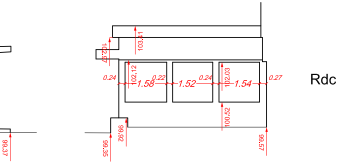
103.41
102.97
0.24
102.12
1.58
0.22
1.52
0.24
102.03
1.54
0.27
Rdc
100.52
99.92
99.35
99.57
99.37

FOREST & ASSOCIÉS
Géomètres-Experts
Diagnostiqueurs immobiliers

MONTREUIL

Seine-Saint-Denis

14, rue Irène et Frédéric Joliot-Curie
10, rue des Clos Français

Groupe Scolaire Irène et Frédéric Joliot-Curie

Cadastre : Section AM n°83 et 97

PLAN DES FAÇADES
GYMNASE
1 à 8

MODIFICATIONS

INDICE	NATURE	AUTEUR	DATE
1	Plan des façades	HK	06/01/2025

Nota :

- Les relevés ont été effectués par le cabinet FOREST & Associés en décembre 2025.
- Niveau de détail du relevé : 1/100.
- Le nivellement est exprimé dans le système I.G.N. 69 "altitudes normales".Il est rattaché par méthode GNSS.
- Plan de façades structurel (sans représentation des menuiseries).

FOREST & ASSOCIÉS
Géomètres-Experts
Diagnostiqueurs immobiliers

Siège social Levallois-Perret :
85, rue Rivay - 92300 Levallois-Perret
Courriel : contact@forest.geometre-expert.fr
Tél : 01.41.40.99.22

Agence de Clichy la Garenne : 3, rue Morillon Tél : 01.42.70.81.50
Agence de Carrières-sous-Poissy : 120, avenue du Port Tél : 01.39.70.60.10
Agence de Chatenay-Malabry : 207, avenue de la Division Leclerc Tél : 01.41.13.76.49
Agence de Pantin : 24, rue du Onze Novembre 1918 Tél : 01.48.45.89.30
Agence de Montreuil : 72, avenue Pasteur Tél : 01.42.87.05.61
Agence de Villejuif : 11, rue Eugène Varlin Tél : 01.47.26.11.34

RÉFÉRENCES TECHNIQUES

DOSSIER : 250973 **ARCHIVES :** 25625
DATE : 06/01/2025
ECHELLE : 1/100

RÉDACTEUR	VÉRIFICATEUR	APPROBATEUR
HK	TM	ES

FAÇADE n°1

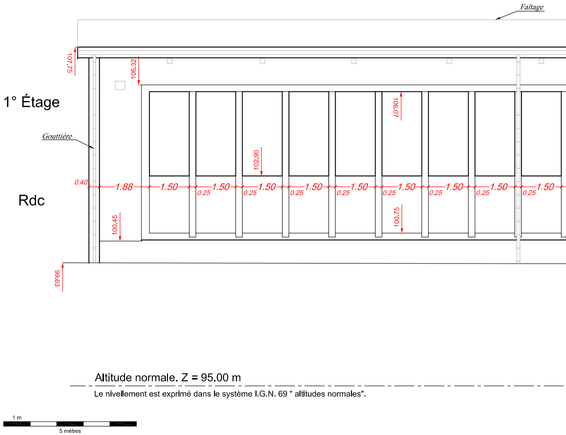
Faîtage
107.75
106.32
1° Étage
106.07
Gouttière
102.90
0.40
1.88
1.50
0.25
1.50
0.25
1.50
0.25
1.50
0.25
1.50
0.25
1.50
0.25
1.50
0.25
1.50
0.25
1.50
Rdc
100.45
100.75
99.63
Altitude normale. Z = 95.00 m
Le nivellement est exprimé dans le système I.G.N. 69 " altitudes normales".
1 m
5 mètres

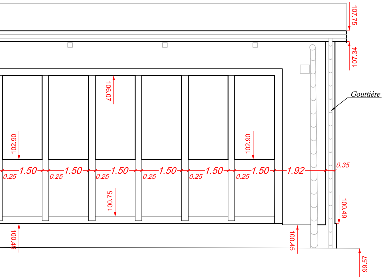
107.75
107.34
Gouttière
106.07
102.90
102.90
1.50
1.50
1.50
1.50
1.50
1.50
1.92
0.25
0.25
0.25
0.25
0.25
0.25
0.35
100.75
100.49
100.49
100.45
99.57

FAÇADE n°2

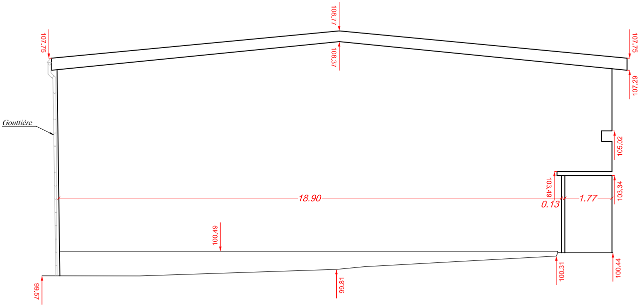
108.77
108.37
107.75
107.75
107.29
Gouttière
105.02
103.49
103.34
18.90
0.13
1.77
100.49
100.31
100.44
99.81
99.57

FAÇADE n°3

1° Étage

Rdc

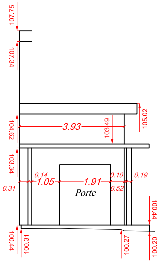
107.75
107.34
105.02
104.62
3.93
103.49
103.34
0.14
1.05
1.91
0.10
0.19
0.31
0.52
Porte
100.44
100.31
100.27
100.20
100.44

FAÇADE n°4

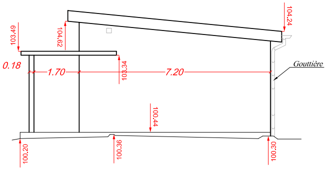
103.49
104.62
104.24
0.18
1.70
7.20
103.34
Gouttière
100.44
100.20
100.36
100.30

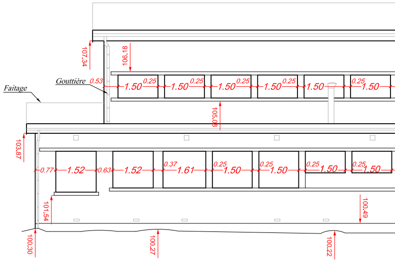
107.34
106.18
Gouttière
0.53
Faitage
1.50
0.25
1.50
0.25
1.50
0.25
1.50
0.25
1.50
0.25
1.50
105.08
103.87
0.77
1.52
0.63
1.52
0.37
1.61
0.25
1.50
0.25
1.50
0.25
1.50
0.25
1.50
101.54
100.49
100.30
100.27
100.22

FAÇADE n°5

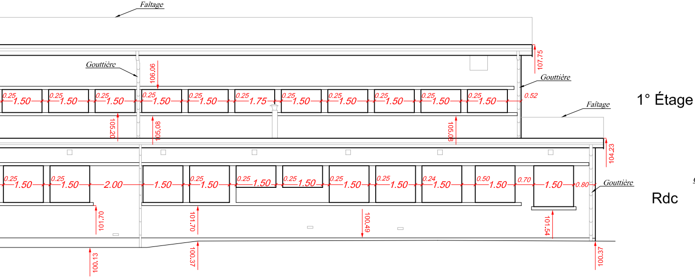

Faîtage
Gouttière
106.06
107.75
Gouttière
0.25
1.50
0.25
1.50
0.25
1.50
0.25
1.50
0.25
1.50
0.25
1.75
0.25
1.50
0.25
1.50
0.25
1.50
0.25
1.50
0.25
1.50
0.52
Faîtage
1° Étage
105.20
105.08
105.08
104.23
0.25
1.50
0.25
1.50
2.00
1.50
0.25
1.50
0.25
1.50
0.25
1.50
0.25
1.50
0.25
1.50
0.24
1.50
0.50
1.50
0.70
1.50
0.80
Gouttière
Rdc
101.70
101.70
100.49
101.54
100.13
100.37
100.37

FAÇADE n°6

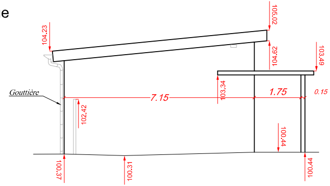

105.02
104.23
104.62
103.49
Gouttière
103.34
7.15
1.75
0.15
102.42
100.44
100.37
100.31
100.44

FAÇADE n°7

FAÇADE n°8

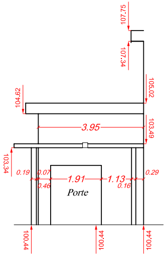
107.75
107.34
104.62
105.02
3.95
103.49
103.34
0.19
0.07
0.46
1.91
1.13
0.16
0.29
Porte
100.44
100.44
100.44

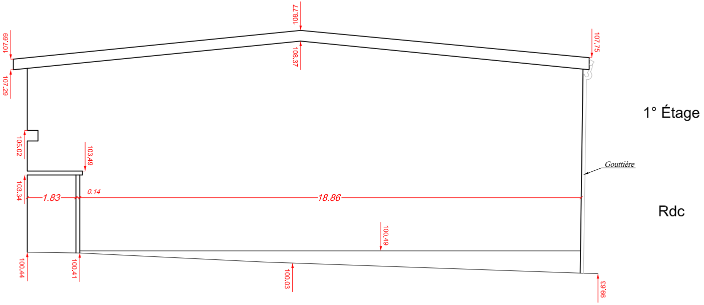
108.77
107.69
108.37
107.75
107.29
1° Étage
105.02
103.49
Gouttière
103.34
1.83
0.14
18.86
Rdc
100.49
100.44
100.41
100.03
99.63

MONTREUIL

Seine-Saint-Denis

14, rue Irène et Frédéric Joliot-Curie
10, rue des Clos Français

Groupe Scolaire Irène et Frédéric Joliot-Curie

Cadastre : Section AM n°83 et 97

PLAN DES FAÇADES
LOGEMENTS
1 à 4

MODIFICATIONS

INDICE	NATURE	AUTEUR	DATE
1	Plan des façades	FT	06/01/2025

Nota :

- Les relevés ont été effectués par le cabinet FOREST & Associés en décembre 2025.
- Niveau de détail du relevé : 1/100.
- Le nivellement est exprimé dans le système I.G.N. 69 "altitudes normales".Il est rattaché par méthode GNSS.
- Plan de façades structurel (sans représentation des menuiseries).

FOREST & ASSOCIÉS
Géomètres-Experts
Diagnostiqueurs immobiliers

Siège social Levallois-Perret : Courriel : contact@forest.geometre-expert.fr
85, rue Rivay - 92300 Levallois-Perret Tél : 01.41.40.99.22

Agence de Clichy la Garenne : 3, rue Morillon Tél : 01.42.70.81.50
Agence de Carrières-sous-Poissy : 120, avenue du Port Tél : 01.39.70.60.10
Agence de Chatenay-Malabry : 207, avenue de la Division Leclerc Tél : 01.41.13.76.49
Agence de Pantin : 24, rue du Onze Novembre 1918 Tél : 01.48.45.89.30
Agence de Montreuil : 72, avenue Pasteur Tél : 01.42.87.05.61
Agence de Villejuif : 11, rue Eugène Varlin Tél : 01.47.26.11.34

RÉFÉRENCES TECHNIQUES

DOSSIER : 250973 **ARCHIVES :** 25625
DATE : 06/01/2025
ECHELLE : 1/100

RÉDACTEUR	VÉRIFICATEUR	APPROBATEUR
FT	TM	ES

FAÇADE n°1

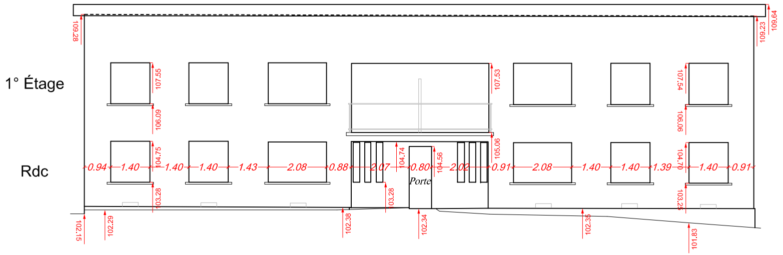
1° Étage
Rdc
Porte
0.94
1.40
1.40
1.40
1.43
2.08
0.88
2.07
0.80
2.02
0.91
2.08
1.40
1.40
1.39
1.40
0.91
109.28
109.23
109.64
107.55
106.09
104.75
103.28
107.53
105.06
104.74
104.56
107.54
106.06
104.70
103.25
102.15
102.29
102.38
102.34
102.35
101.83

FAÇADE n°2

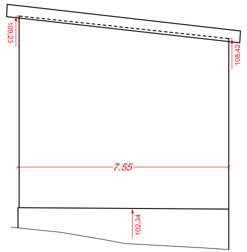
7.55
109.23
108.42
102.34

FAÇADE n°3

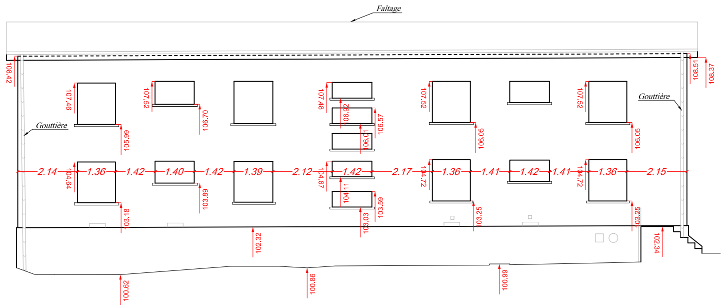
Faîtage
Gouttière
Gouttière
2.14
1.36
1.42
1.40
1.42
1.39
2.12
1.42
2.17
1.36
1.41
1.42
1.41
1.36
2.15
108.42
107.46
105.99
104.64
103.18
107.52
106.70
103.89
107.48
106.92
106.57
106.01
104.67
104.11
103.59
103.03
107.52
106.05
104.72
103.25
107.52
106.05
104.72
103.25
108.51
108.37
102.32
102.34
100.62
100.86
100.99

FAÇADE n°4

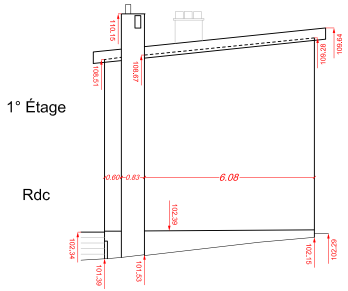
1° Étage
Rdc
0.60
0.83
6.08
110.15
108.51
108.67
109.28
109.64
102.39
102.34
101.39
101.53
102.15
102.29

Altitude normale. Z = 95.00 m

Le nivellement est exprimé dans le système I.G.N. 69 " altitudes normales".

1 m
5 mètres

FOREST & ASSOCIÉS
Géomètres-Experts
Diagnostiqueurs immobiliers