MONTREUIL

Seine-Saint-Denis

14, rue Irène et Frédéric Joliot-Curie
10, rue des Clos Français

Groupe Scolaire Irène et Frédéric Joliot-Curie

Cadastre : Section AM n°83 et 97
Contenance cadastrale : 2ha 15a 27ca

PLAN TOPOGRAPHIQUE

MODIFICATIONS

INDICE	NATURE	AUTEUR	DATE
1	Première diffusion	JMC	29/12/2025

NOTA
- Les relevés ont été effectués par le cabinet FOREST & Associés en décembre 2025.
- Niveau de détail du relevé : 1/100.
- Système de coordonnées national RGF 93 - CC49.
- Le nivellement est exprimé dans le système I.G.N. 69 "altitudes normales". Il est rattaché par méthode GNSS.
- Les limites et la superficie réelle du bien ne pourront être définies qu'après bornage ou délimitation.
- Les réseaux ont été tracés selon différentes méthodes :
  - Selon les plans fournis par les différents concessionnaires et exploitants des réseaux.
  - Selon les mesures effectuées avec un détecteur électromagnétique multi-fréquence est dédié à la localisation de câbles et réseaux métalliques en surfaces. Précision de +- 5cm +5% de la profondeur jusqu'à 2m.
- Les réseaux électriques n'ont pas pu être détectés.

FOREST & ASSOCIÉS
Géomètres-Experts
Diagnostiqueurs immobiliers

Siège social Levallois-Perret : 85, rue Rivay - 92300 Levallois-Perret — Tél : 01.41.40.99.22
Courriel : contact@forest.geometre-expert.fr

Agence de Clichy la Garenne :	3, rue Morillon	Tél : 01.42.70.81.50
Agence de Carrières-sous-Poissy :	120, avenue du Port	Tél : 01.39.70.60.10
Agence de Chatenay-Malabry :	207, avenue de la Division Leclerc	Tél : 01.41.13.76.49
Agence de Pantin :	24, rue du Onze Novembre 1918	Tél : 01.48.45.89.30
Agence de Montreuil :	72, avenue Pasteur	Tél : 01.42.87.05.61
Agence de Villejuif :	11, rue Eugène Varlin	Tél : 01.47.26.11.34

RÉFÉRENCES TECHNIQUES

DOSSIER : 250973 — ARCHIVES : 25625
DATE : 29/12/2025
ECHELLE : 1/250

RÉDACTEUR	VÉRIFICATEUR	APPROBATEUR
JMC	TM	ES

PLAN DE SITUATION - Echelle 1/2500

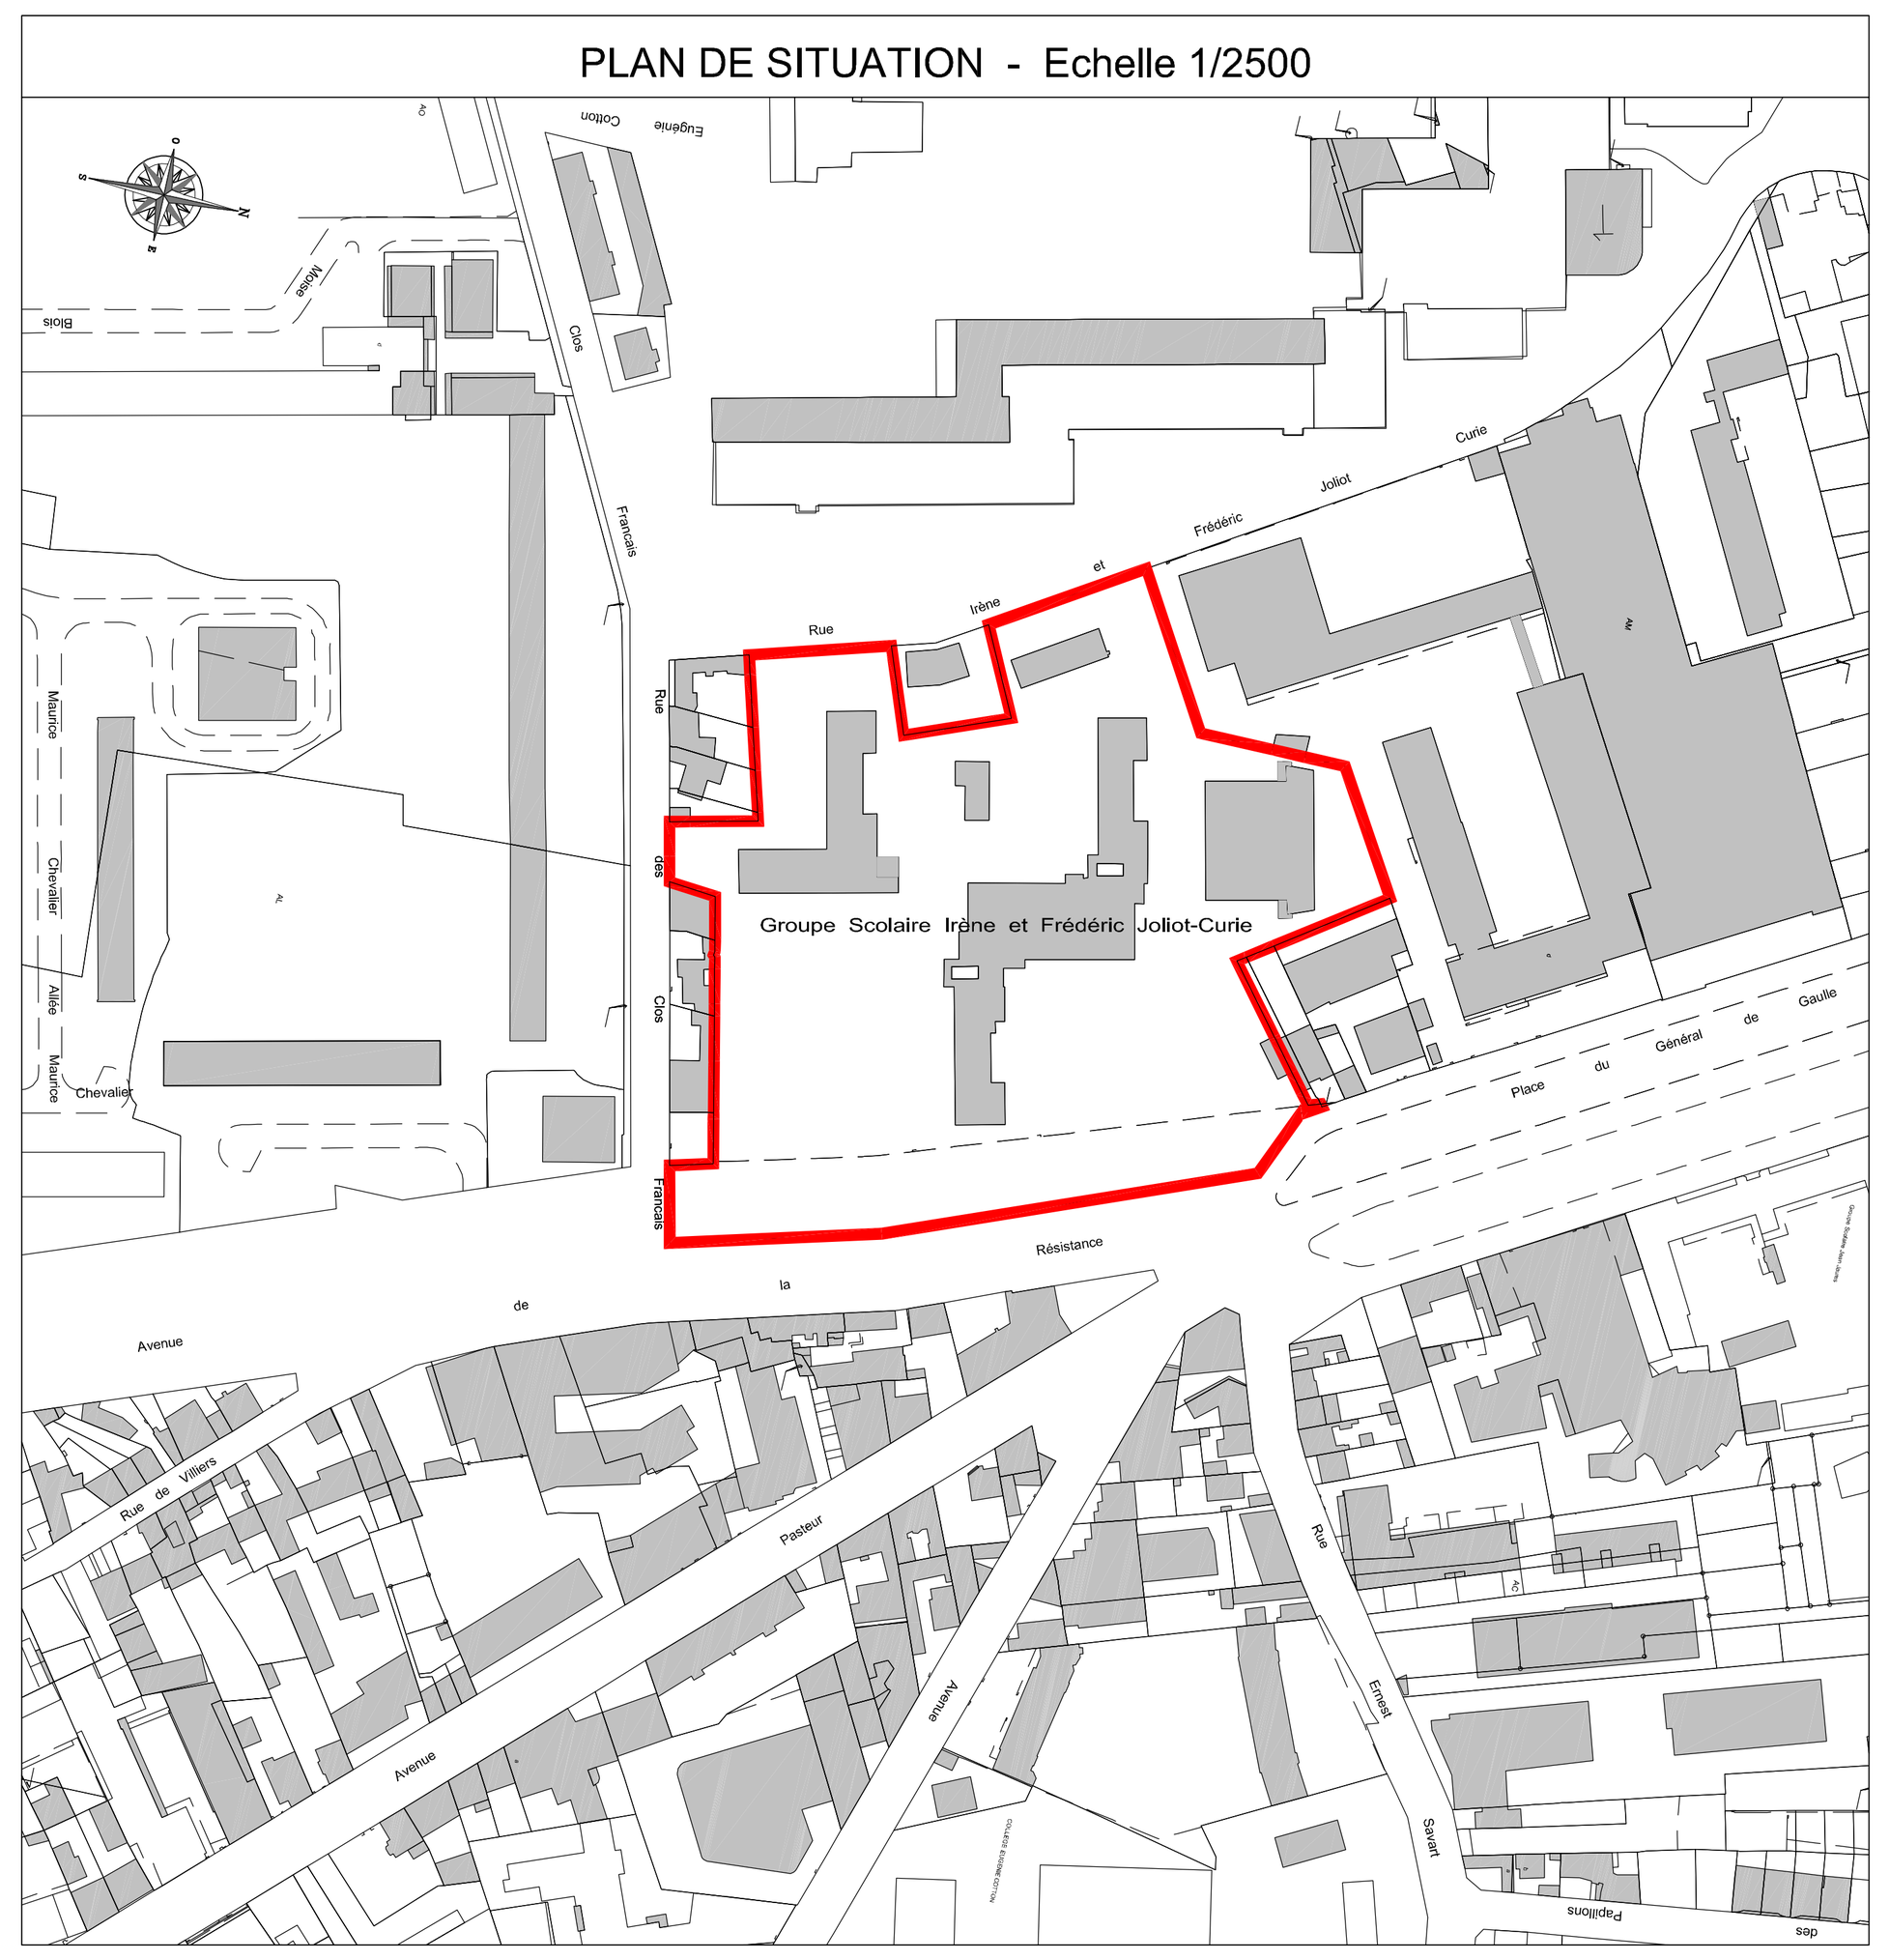

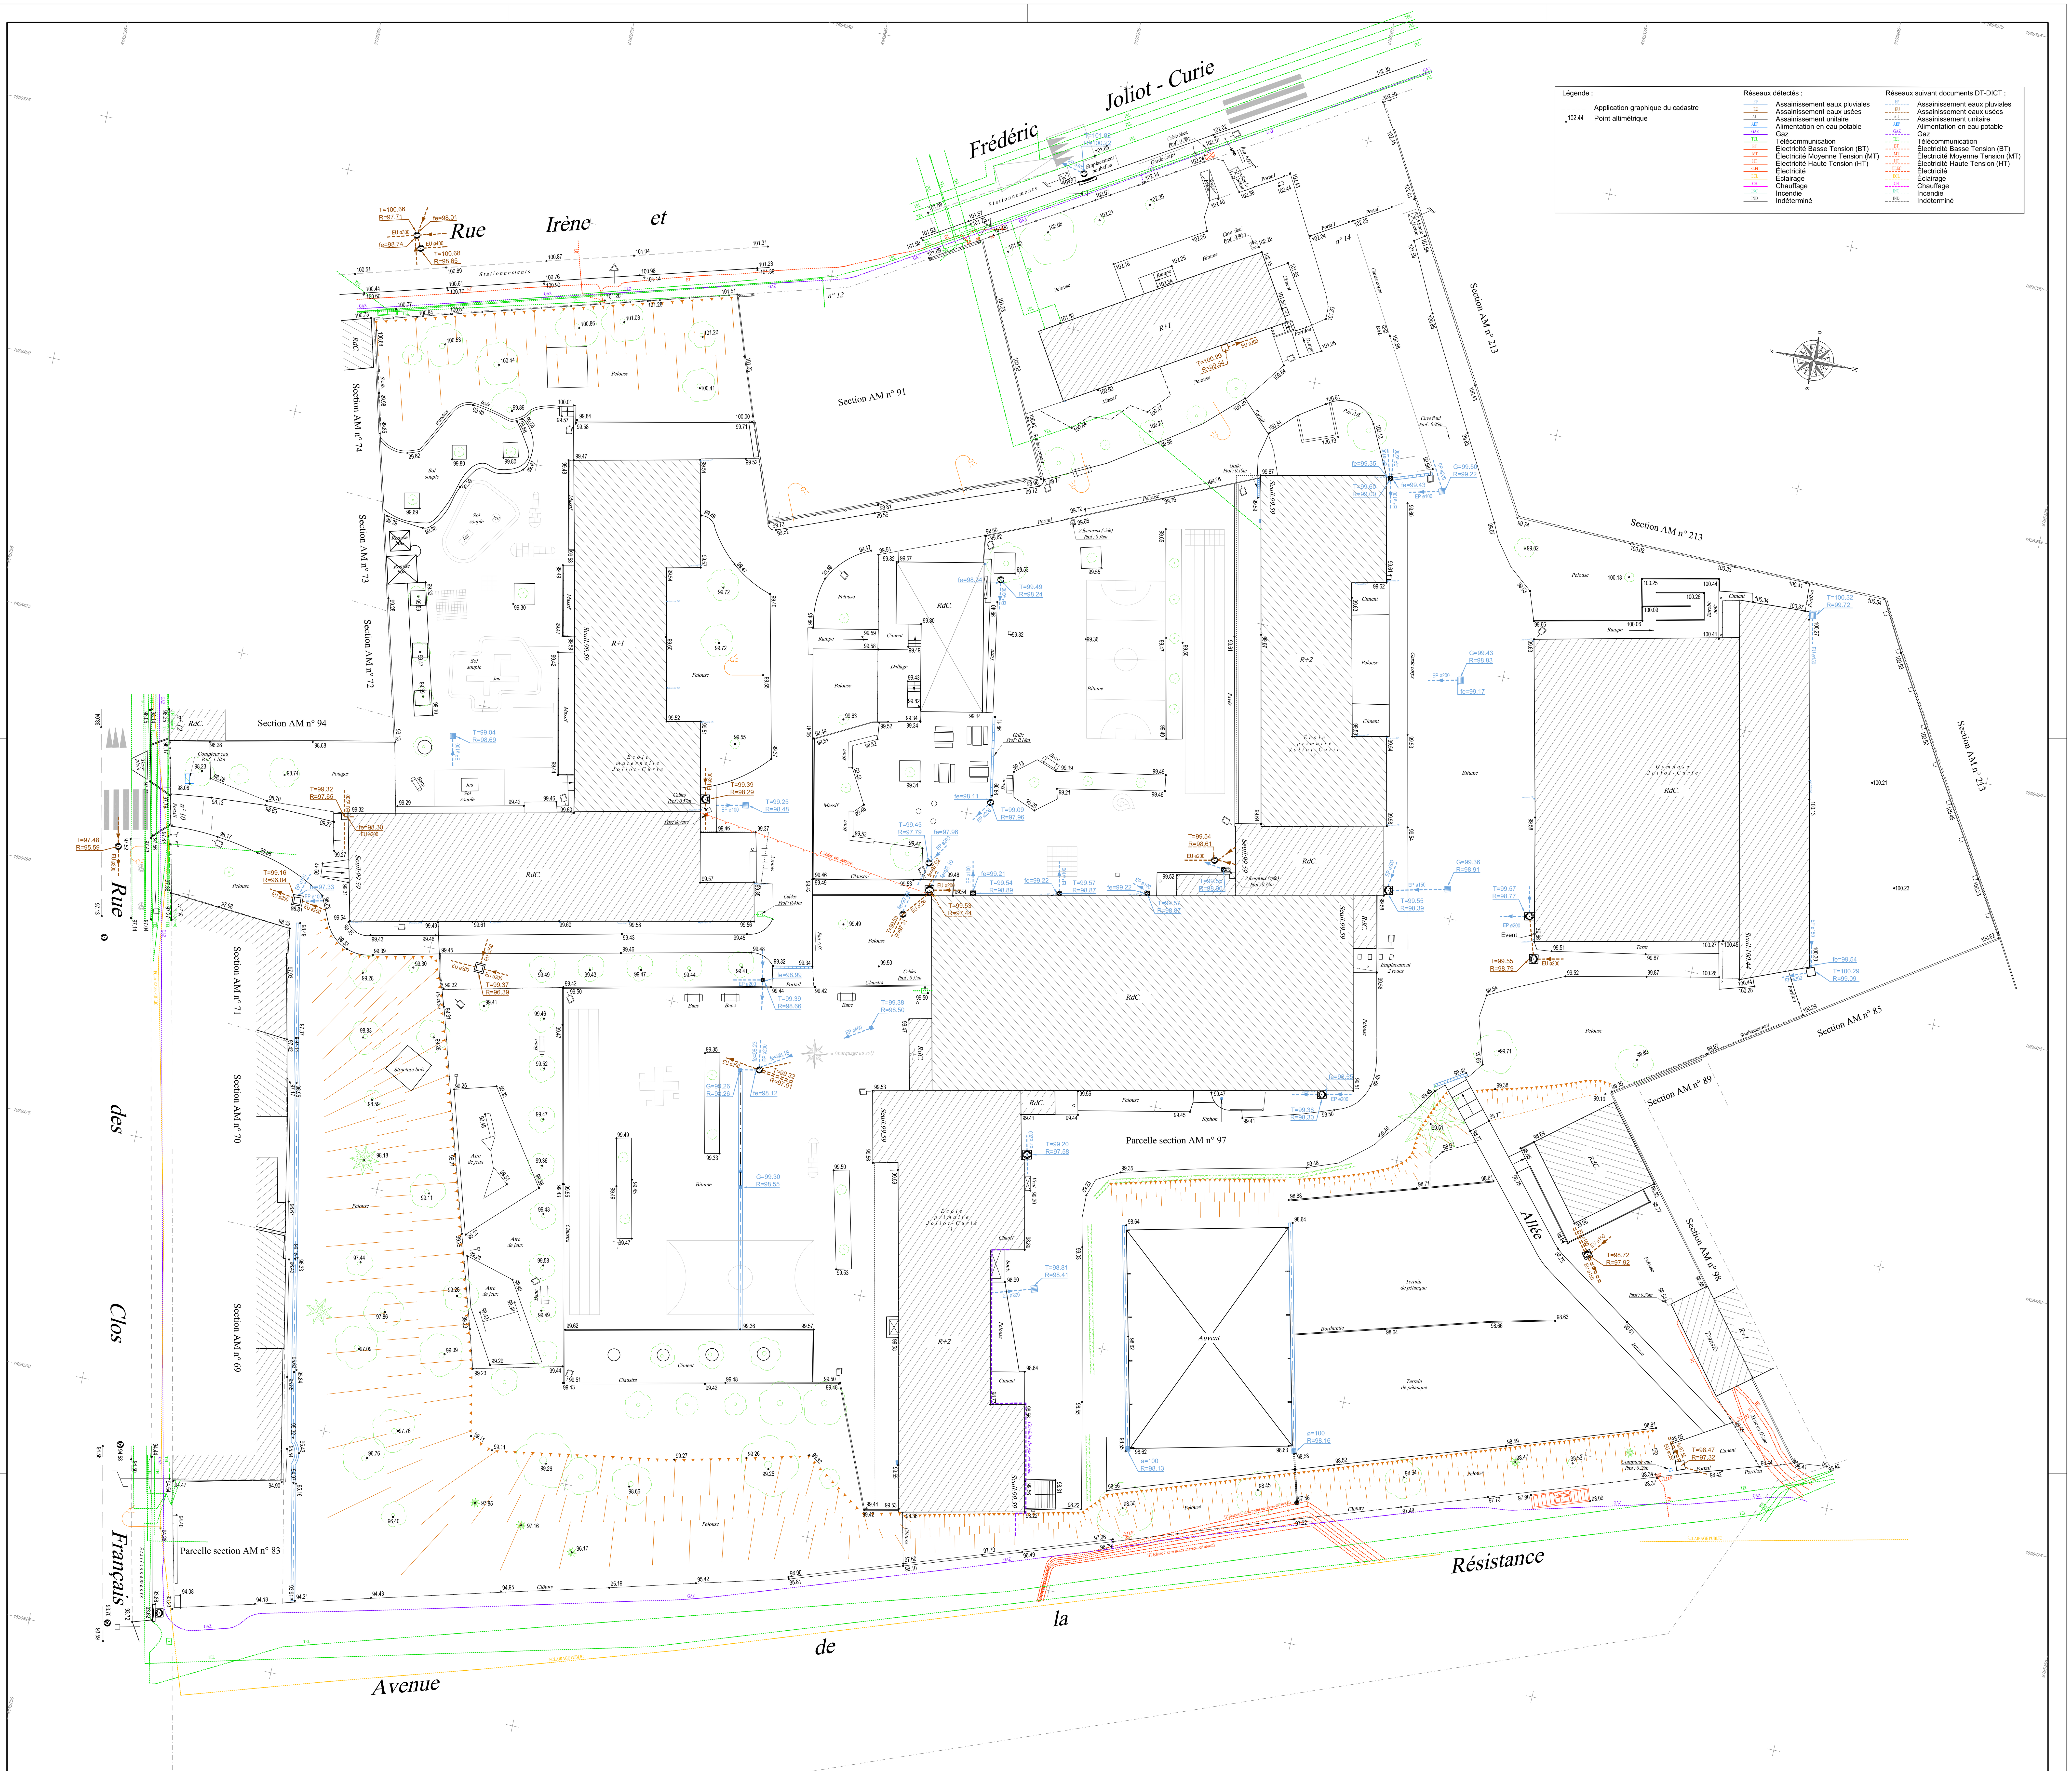

FOREST & ASSOCIÉS
Géomètres-Experts
Diagnostiqueurs immobiliers