MONTREUIL

Seine-Saint-Denis

14, rue Irène et Frédéric Joliot-Curie
10, rue des Clos Français

Groupe Scolaire Irène et Frédéric Joliot-Curie

Cadastre : Section AM n°83 et 97
Contenance cadastrale : 2ha 15a 27ca

PLAN DES INTÉRIEURS
Rez-de-chaussée
Maternelle et Primaire

MODIFICATIONS			
INDICE	NATURE	AUTEUR	DATE
1	Première diffusion	TM	14/08/2026

Nota :
- Les relevés ont été effectués par le cabinet FOREST & Associés en juillet 2026.
- Les désignations sont celles constatées à la date des relevés.
- Niveau de détail du relevé : 1/100.

FOREST & ASSOCIÉS
Géomètres-Experts

Bureau de Pantin (siège social) — Courriel : contact@forest.geometre-expert.fr
24, rue du Onze Novembre 1918 - 93500 Pantin — Tél : 01.41.40.99.22

Permanence de Carrières-sous-Poissy : 120, avenue du Port — Tél : 01.39.70.60.10
Bureau de Chatenay-Malabry (BP) : 207, avenue de la Division Leclerc — Tél : 01.41.13.76.49
Bureau de Cléchy la Garenne (BS) : 3, rue Montfort — Tél : 01.42.70.81.50
Bureau de Montreuil (BS) : 72, avenue Pasteur — Tél : 01.42.87.05.61
Bureau de Villejuif (BS) : 11, rue Eugène Varlin — Tél : 01.47.26.11.34

RÉFÉRENCES TECHNIQUES		
DOSSIER : 260523	**ARCHIVES :** 25625	
DATE : 14/08/2026		
ECHELLE : 1/200		
RÉDACTEUR	**VÉRIFICATEUR**	**APPROBATEUR**
TM	ES	ML

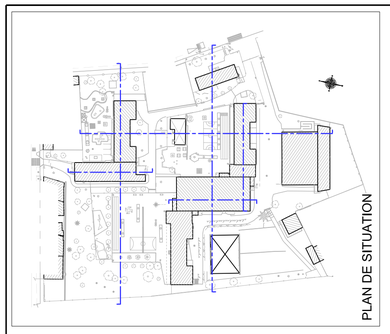

MONTREUIL

Seine-Saint-Denis

14, rue Irène et Frédéric Joliot-Curie
10, rue des Clos Français

Groupe Scolaire Irène et Frédéric Joliot-Curie

Cadastre : Section AM n°83 et 97
Contenance cadastrale : 2ha 15a 27ca

PLAN DES INTÉRIEURS
1er étage
Maternelle et Primaire

MODIFICATIONS			
INDICE	NATURE	AUTEUR	DATE
1	Première diffusion	TM	14/08/2026

Nota :
- Les relevés ont été effectués par le cabinet FOREST & Associés en juillet 2026.
- Les désignations sont celles constatées à la date des relevés.
- Niveau de détail du relevé : 1/100.

FOREST & ASSOCIÉS
Géomètres-Experts
Diagnostiqueurs Immobiliers

Siège social Levallois-Perret : 85, rue Rivay - 92300 Levallois-Perret
Courriel : contact@forest.geometre-expert.fr
Tél : 01.41.40.99.22

Agence de Clichy la Garenne :	3, rue Morillon	Tél : 01.42.70.81.50
Agence de Carrières-sous-Poissy :	120, avenue du Port	Tél : 01.39.70.65.10
Agence de Chatenay-Malabry :	207, avenue de la Division Leclerc	Tél : 01.41.13.76.49
Agence de Pantin :	24, rue du Onze Novembre 1918	Tél : 01.48.45.85.30
Agence de Montreuil :	72, avenue Pasteur	Tél : 01.42.87.05.61
Agence de Villejuif :	11, rue Eugène Varlin	Tél : 01.47.26.11.34

RÉFÉRENCES TECHNIQUES		
DOSSIER : 260523	**ARCHIVES :** 25625	
DATE : 14/08/2026		
ECHELLE : 1/200		
RÉDACTEUR	**VÉRIFICATEUR**	**APPROBATEUR**
TM	ES	ML

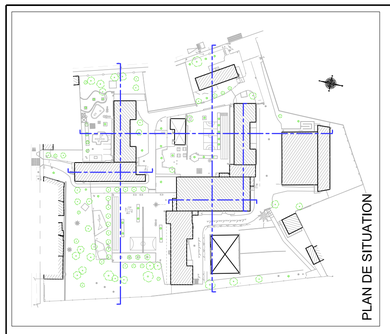

FOREST & ASSOCIÉS
Géomètres-Experts
Diagnostiqueurs Immobiliers

MONTREUIL

Seine-Saint-Denis

14, rue Irène et Frédéric Joliot-Curie
10, rue des Clos Français

Groupe Scolaire Irène et Frédéric Joliot-Curie

Cadastre : Section AM n°83 et 97
Contenance cadastrale : 2ha 15a 27ca

PLAN DES INTÉRIEURS
2ème étage
Primaire

MODIFICATIONS			
INDICE	NATURE	AUTEUR	DATE
1	Première diffusion	TM	14/08/2026

Nota :
- Les relevés ont été effectués par le cabinet FOREST & Associés en juillet 2026.
- Les désignations sont celles constatées à la date des relevés.
- Niveau de détail du relevé : 1/100.

FOREST & ASSOCIÉS
Géomètres-Experts
Diagnostiqueurs immobiliers

Siège social Levallois-Perret : 85, rue Rivay - 92300 Levallois-Perret
Courriel : contact@forest.geometre-expert.fr
Tél : 01.41.40.99.22

Agence de Clichy la Garenne :	3, rue Morillon	Tél : 01.42.70.81.50
Agence de Carrières-sous-Poissy :	120, avenue du Port	Tél : 01.39.70.60.10
Agence de Chatenay-Malabry :	207, avenue de la Division Leclerc	Tél : 01.41.13.76.49
Agence de Pantin :	24, rue du Onze Novembre 1918	Tél : 01.48.45.89.30
Agence de Montreuil :	72, avenue Pasteur	Tél : 01.42.87.05.61
Agence de Villejuif :	11, rue Eugène Varlin	Tél : 01.47.26.11.34

RÉFÉRENCES TECHNIQUES			
DOSSIER : 260523		**ARCHIVES :** 25625	
DATE : 14/08/2026			
ECHELLE : 1/200			
RÉDACTEUR	**VÉRIFICATEUR**	**APPROBATEUR**	
TM	ES	ML	

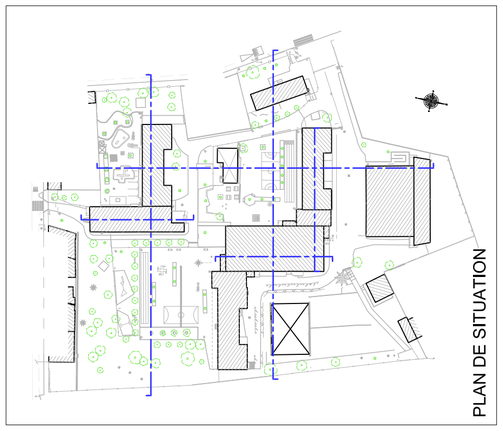

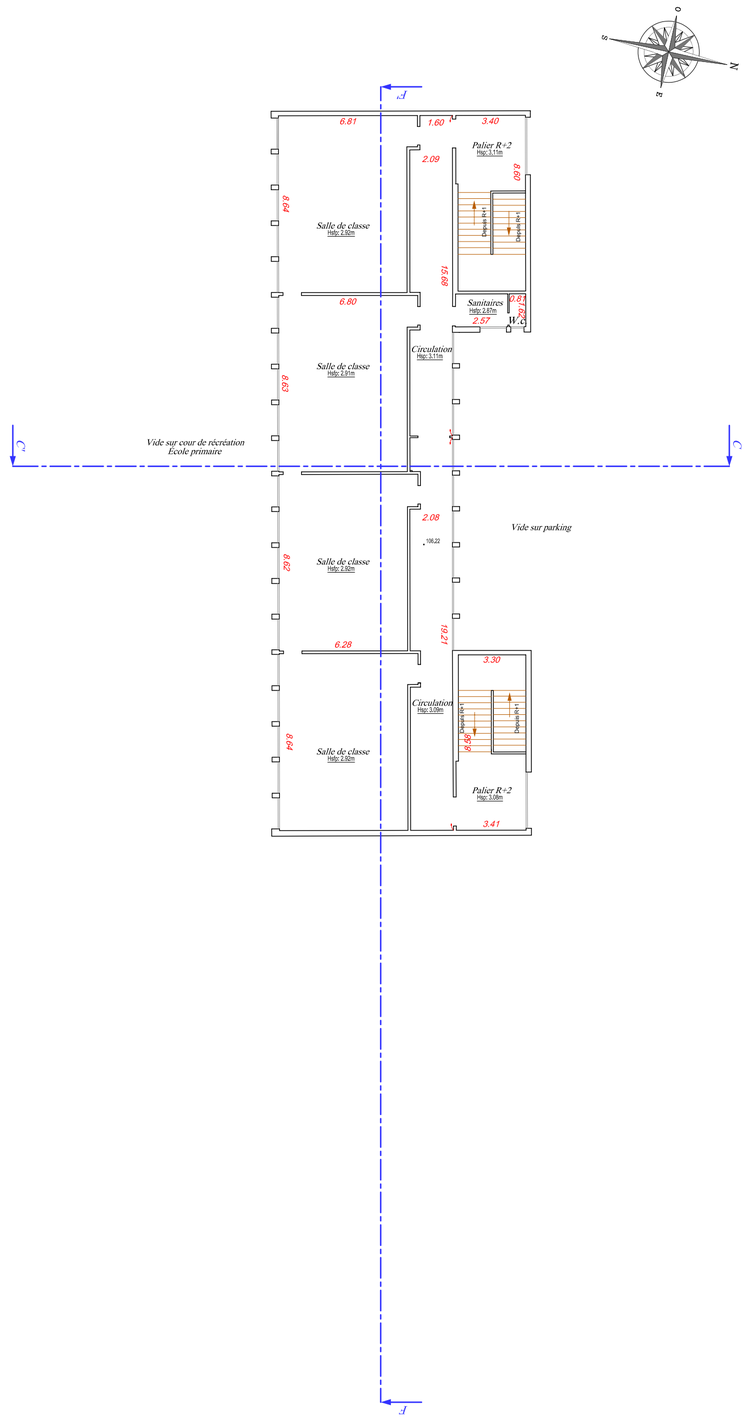

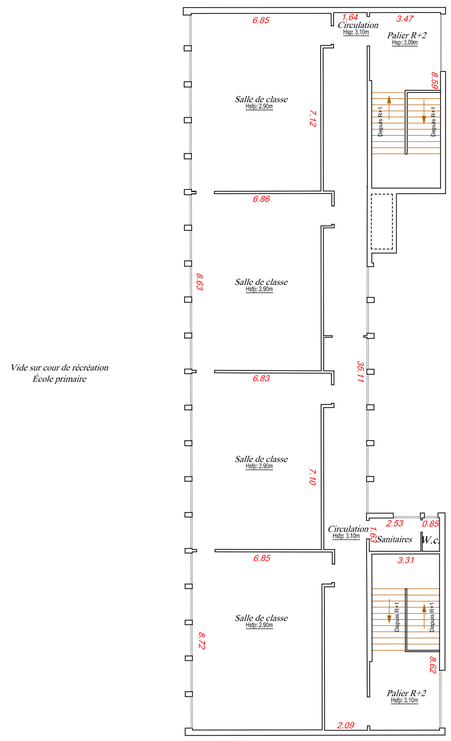

FOREST & ASSOCIÉS
Géomètres-Experts
Diagnostiqueurs immobiliers